



Anschluss Pos.83 an 84

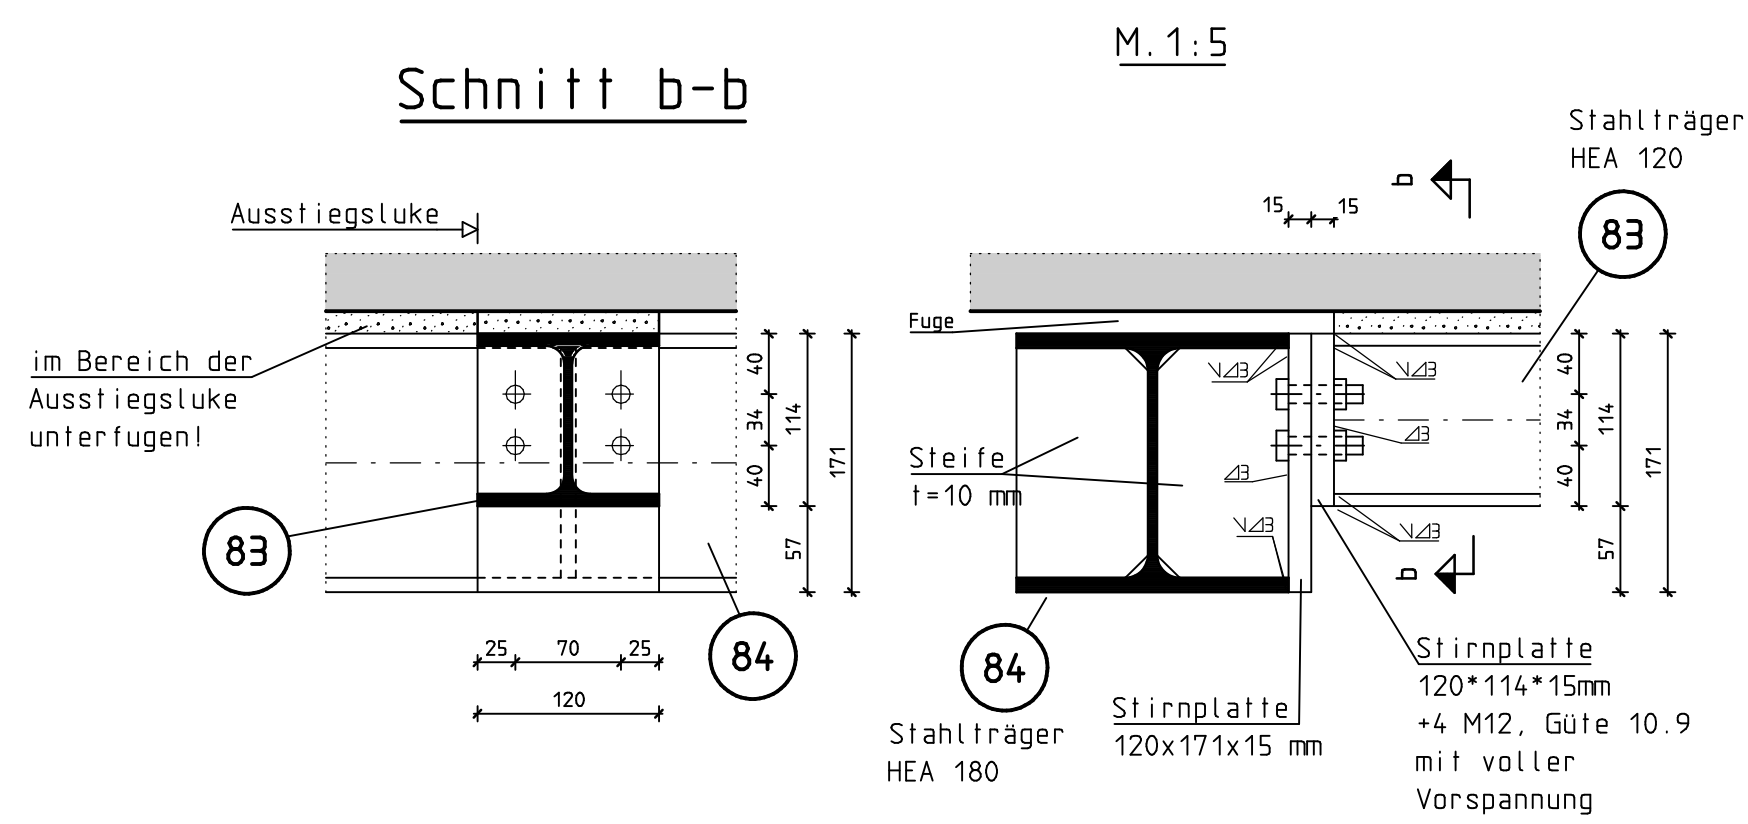


Anschluss Pos.90 an 91 sinngemäß!
Pos.91: HEB 180

Anschluss Pos.84 an Decke vor vorh. Unterzug

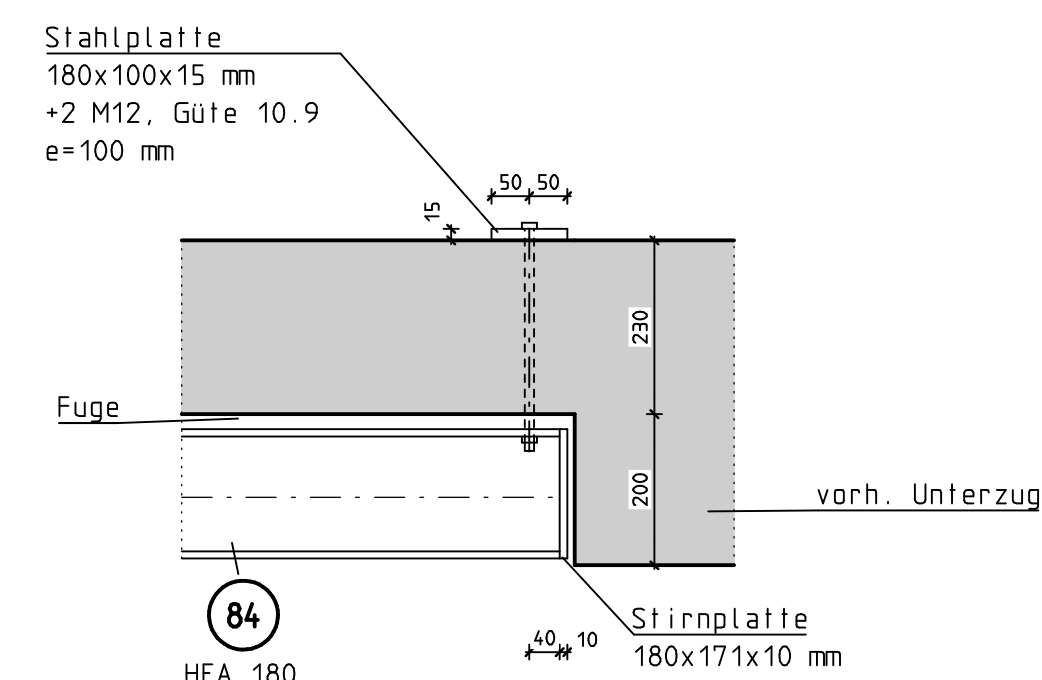

Anschluss Pos.91 an vorh. Decke sinngemäß!



Anschluss Pos.87 an 88

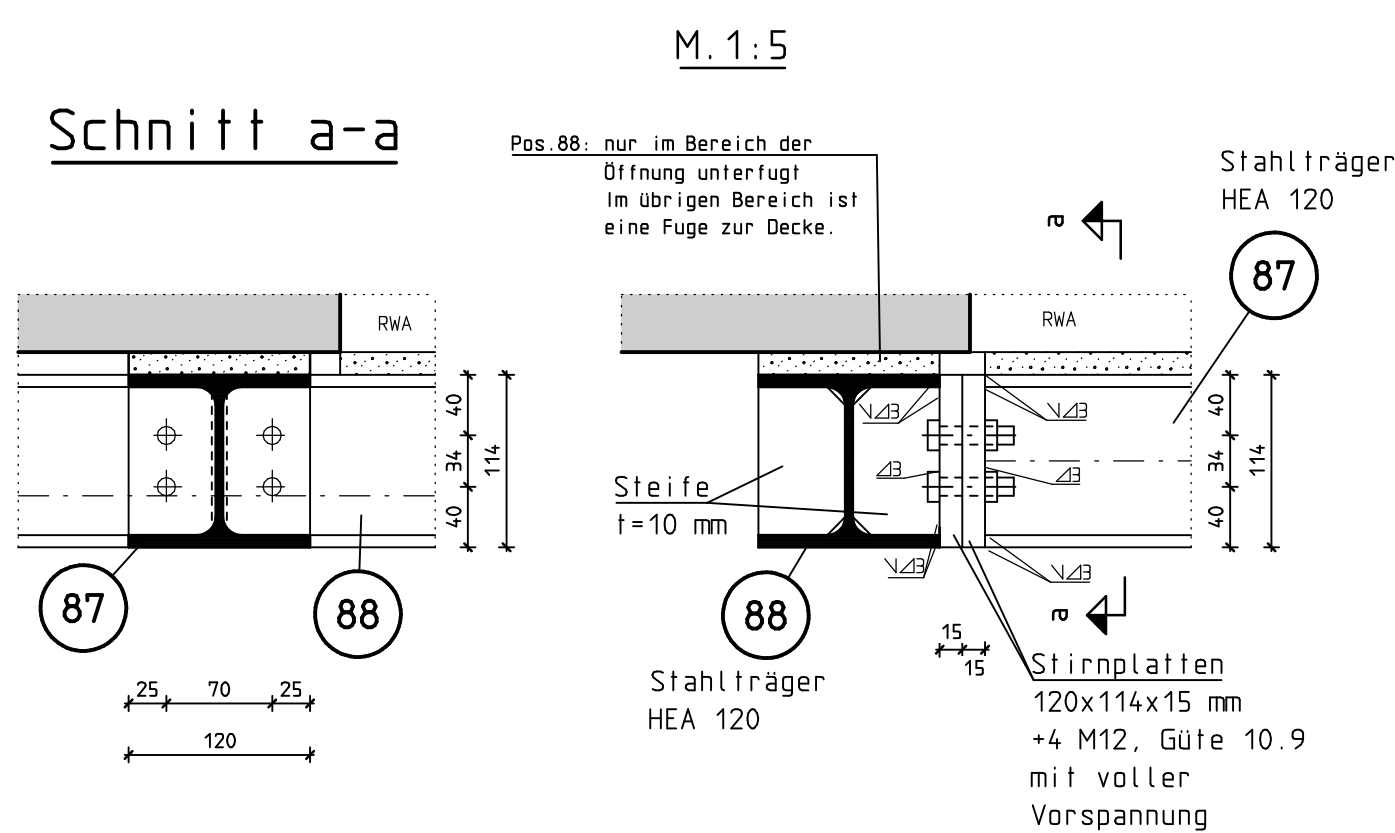

Anschluss Pos.88 an vorh. Stb.-Unterzug


M.1:5

jeder Träger wird an einer Seite mit Anschluss 1a und an der anderen Seite mit Anschluss 2a ausgeführt!!

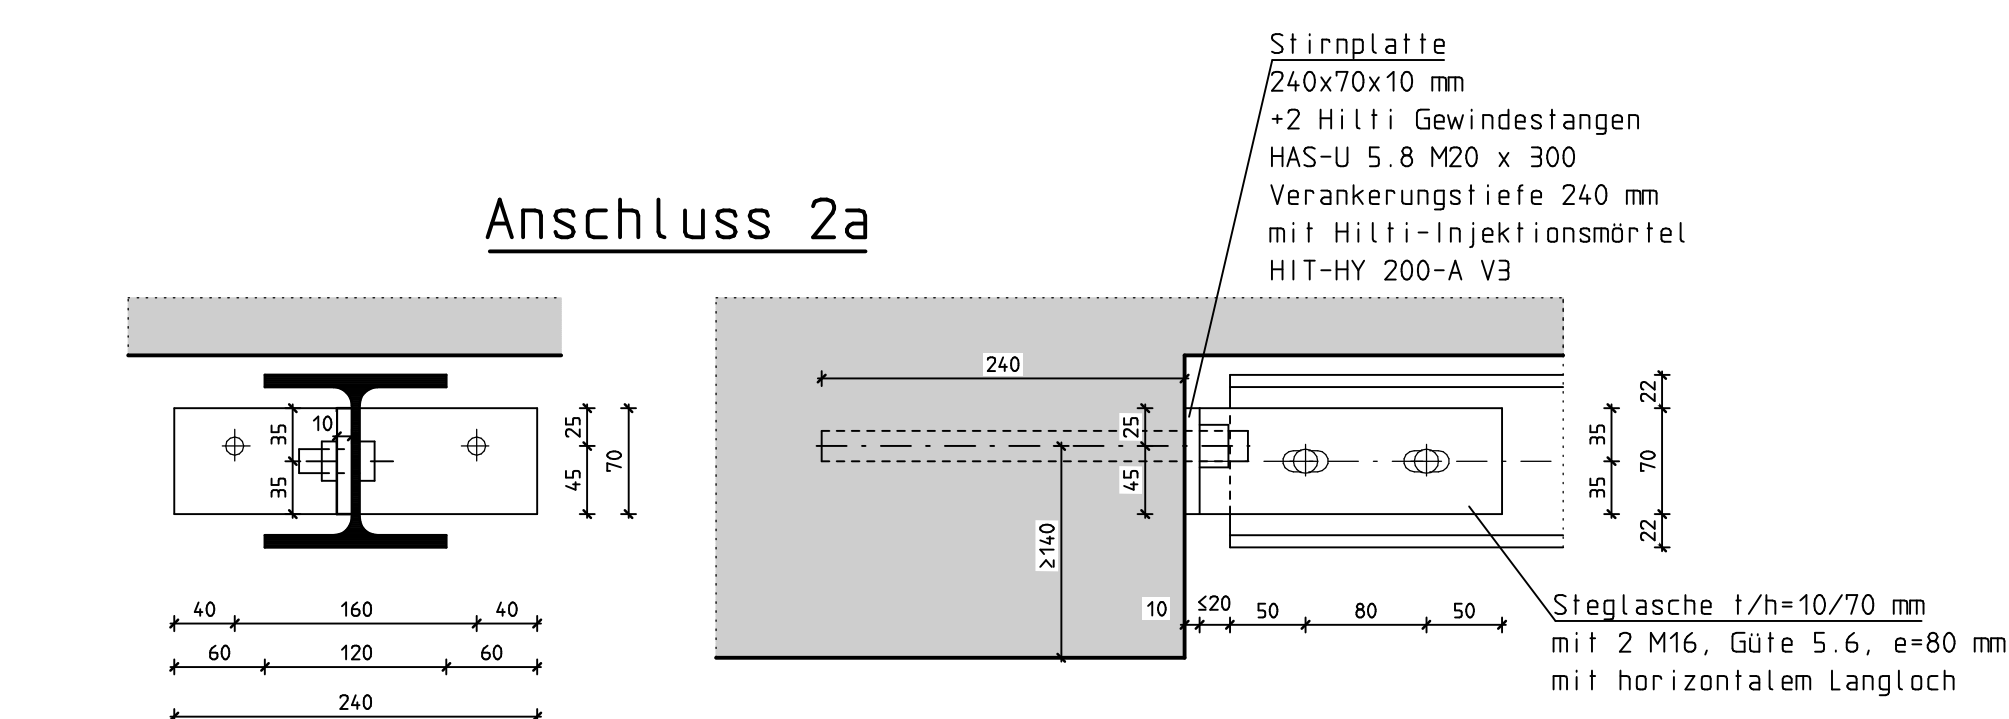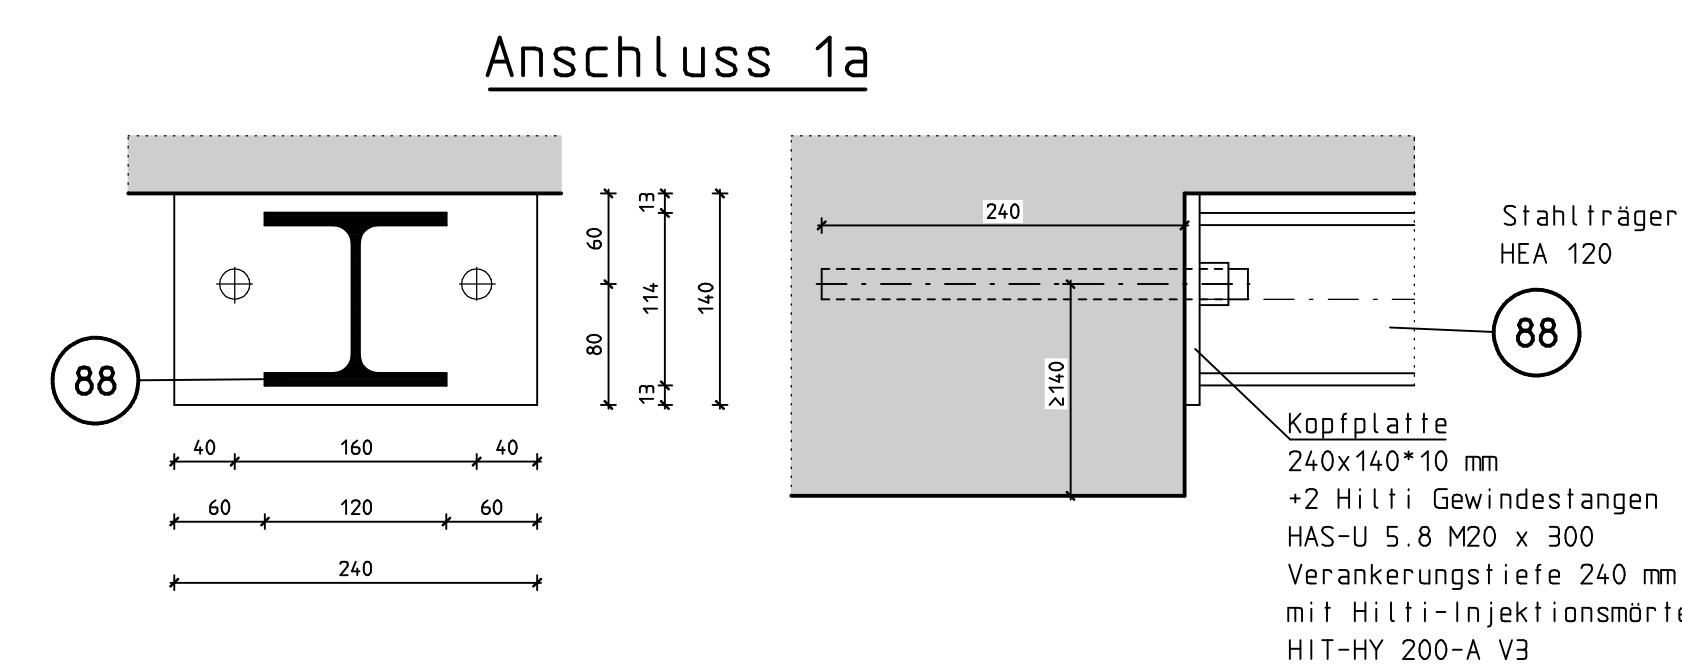


Alle Maße örtlich prüfen!


Firstpunkt Pos.81N2

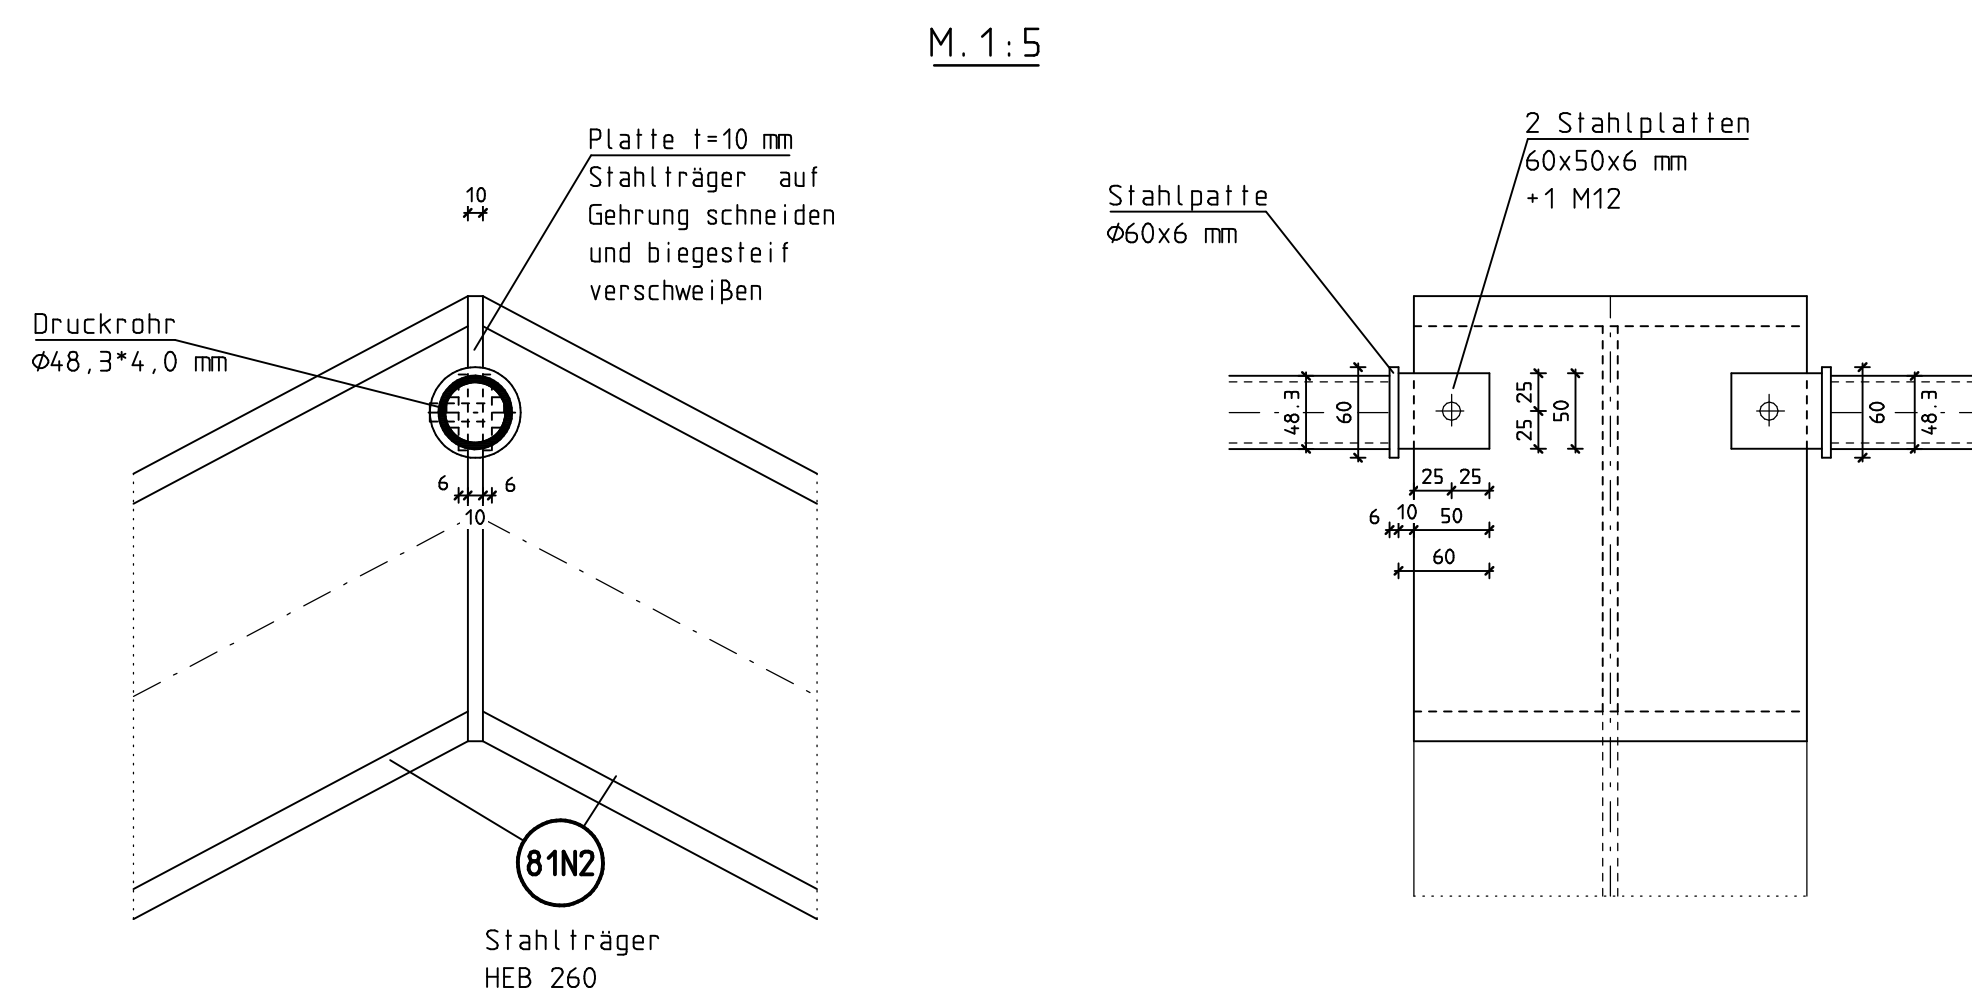


Anschluss Pos.81N2 an vorh. Decke

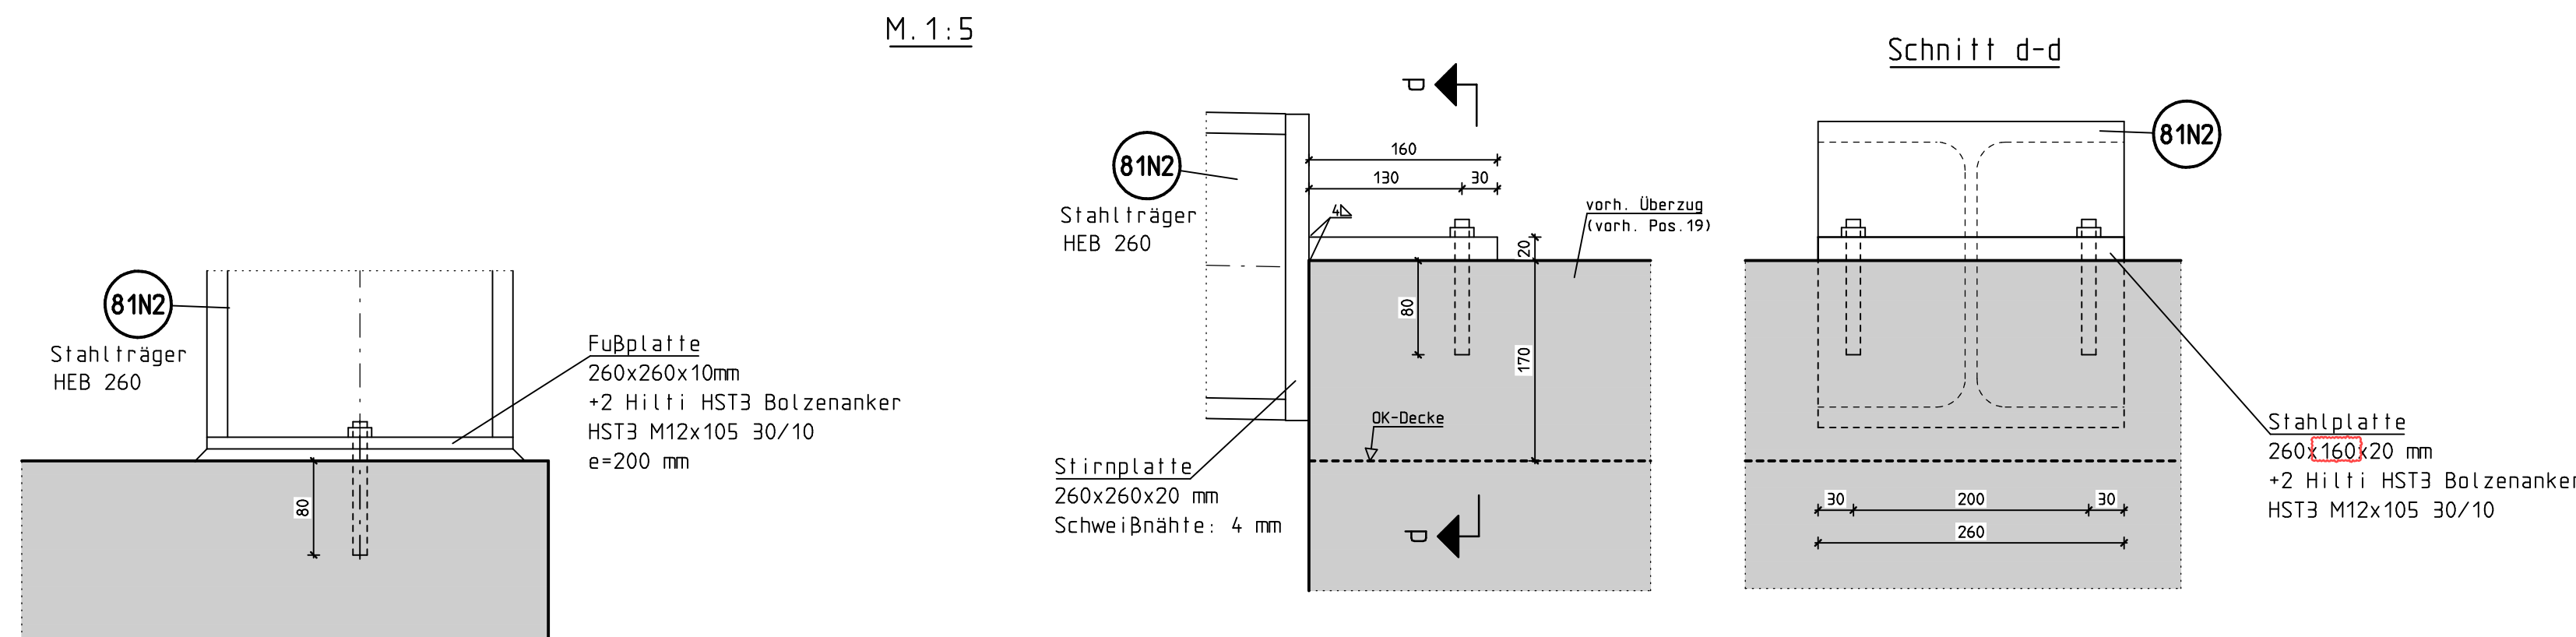


Anschluss Pos.82.1N2 an 80.1N2 Anschluss Pos.80.1N2 an 82N2

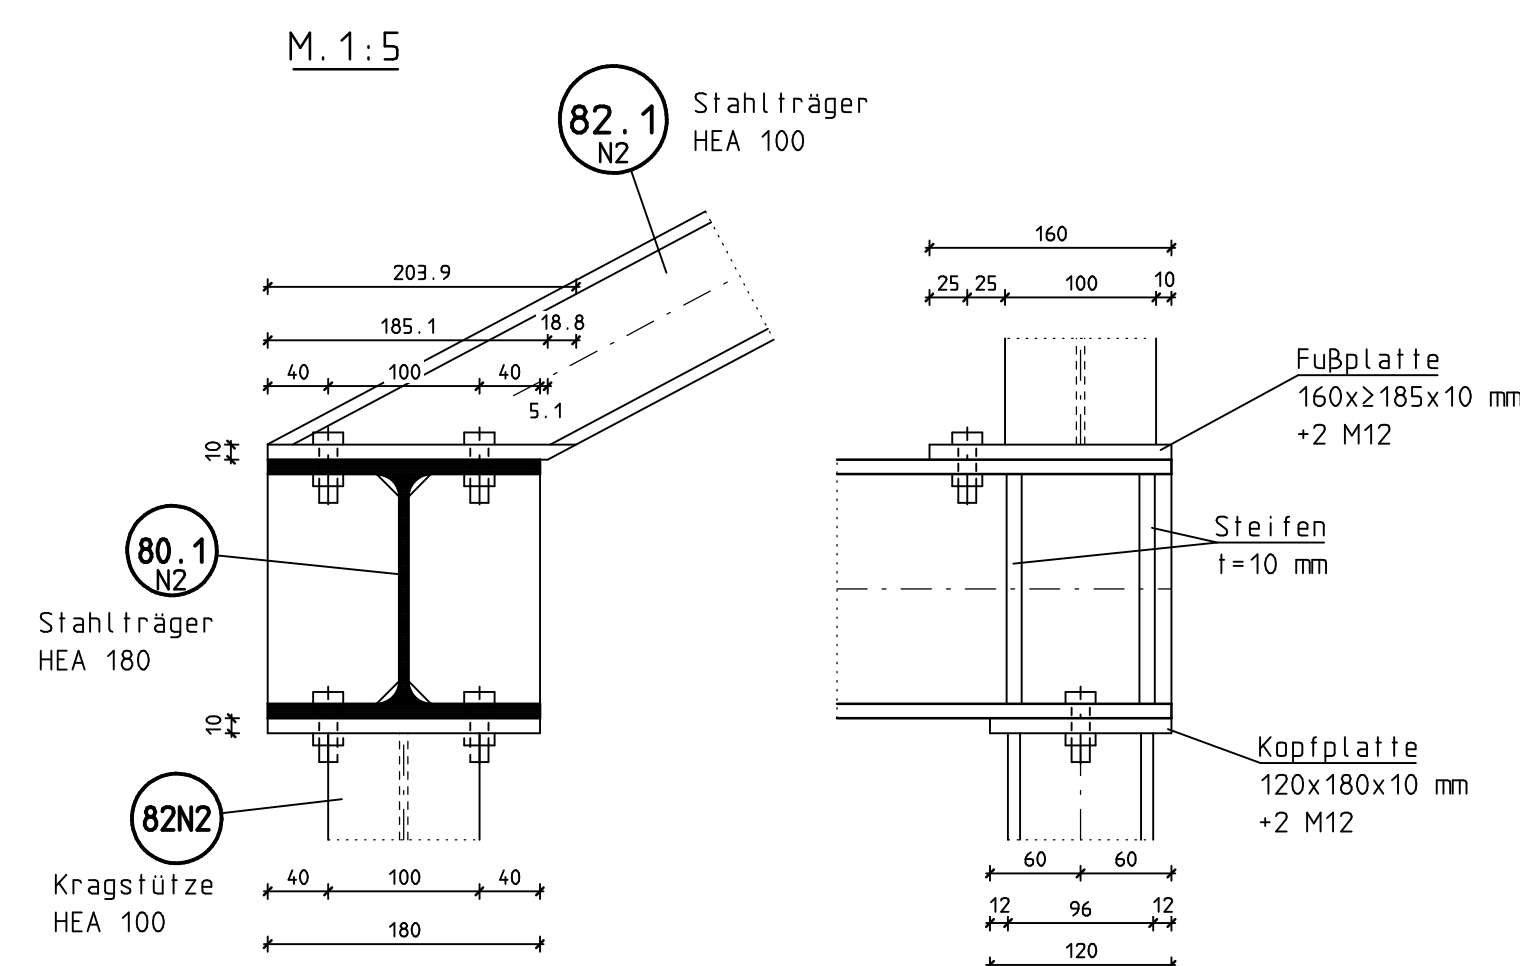


Firstpunkt Pos.82.1N2 Anschluss Pos.82.1N2 an 82N2

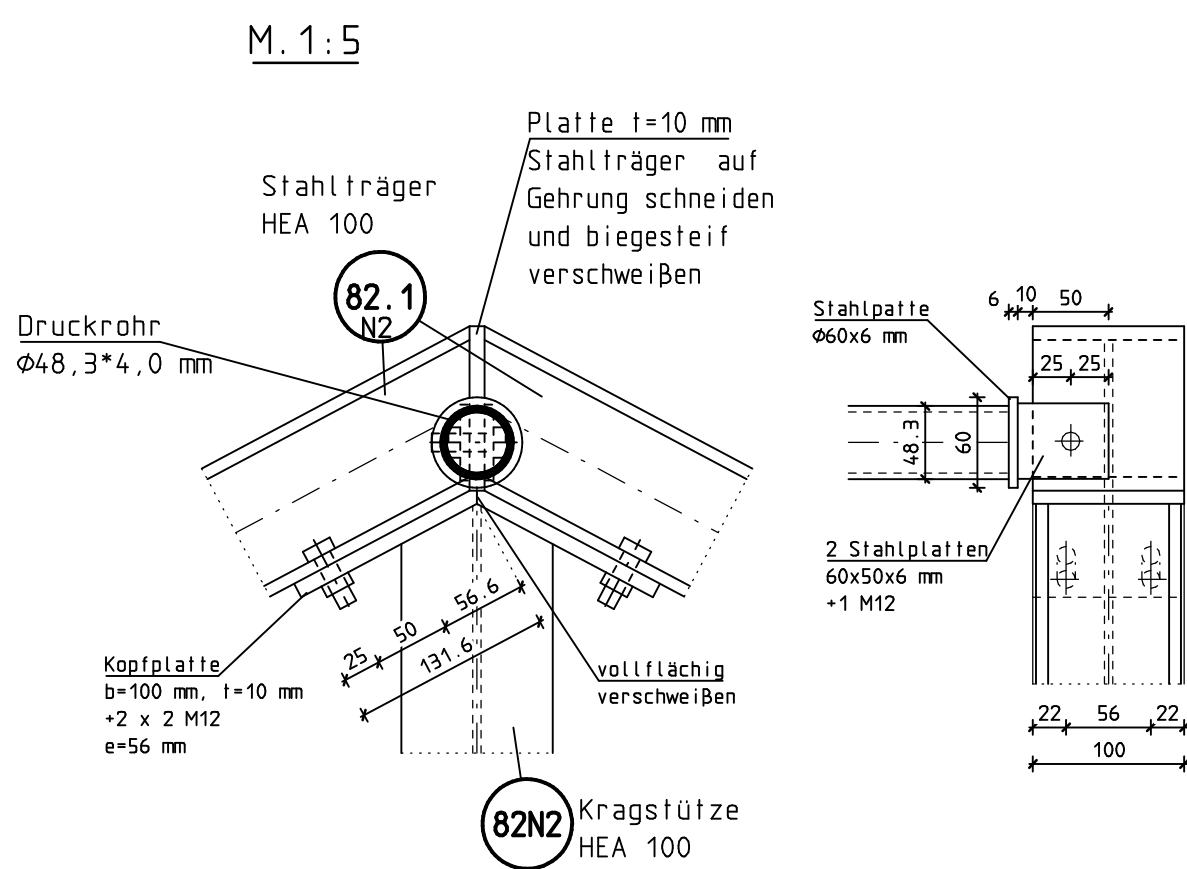

Anschluss 82.1N2 an 82N2

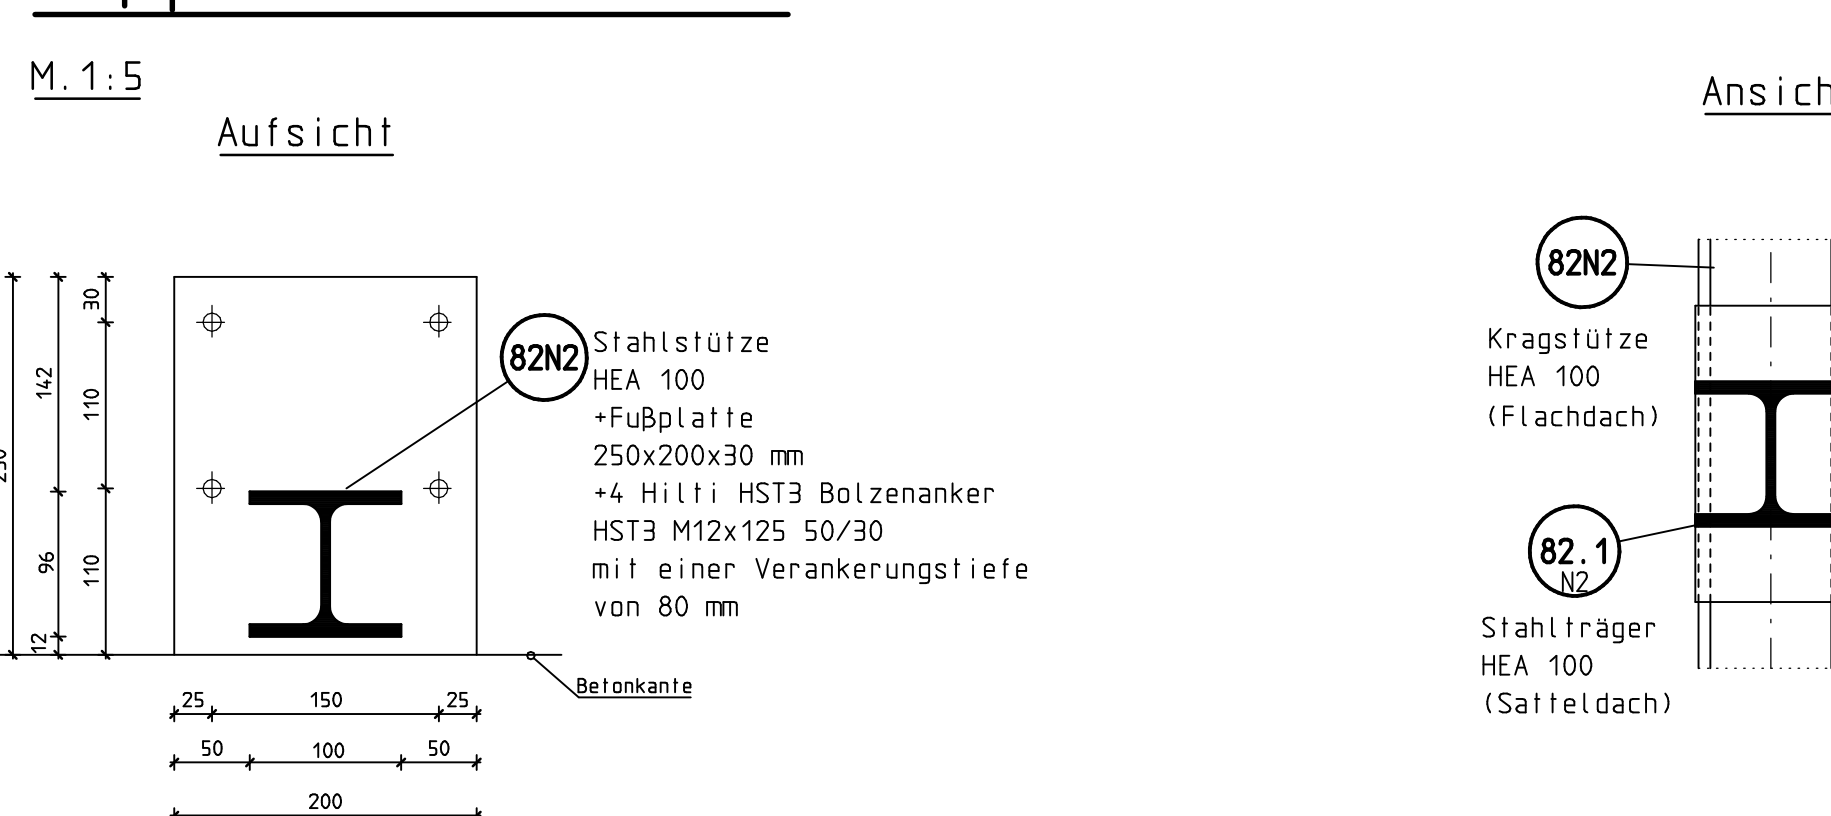


Ansicht

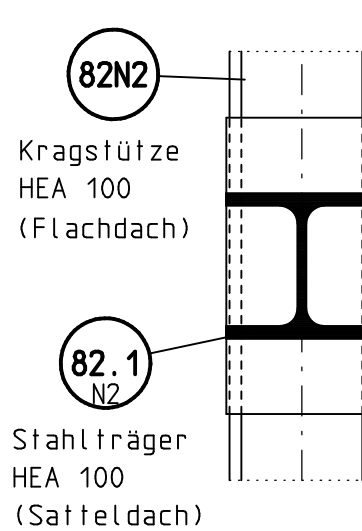

Anschluss Pos.80.1N2 an 81N2

Rahmenecke Pos.81N2 weitere Rahmenecken sinngemäß

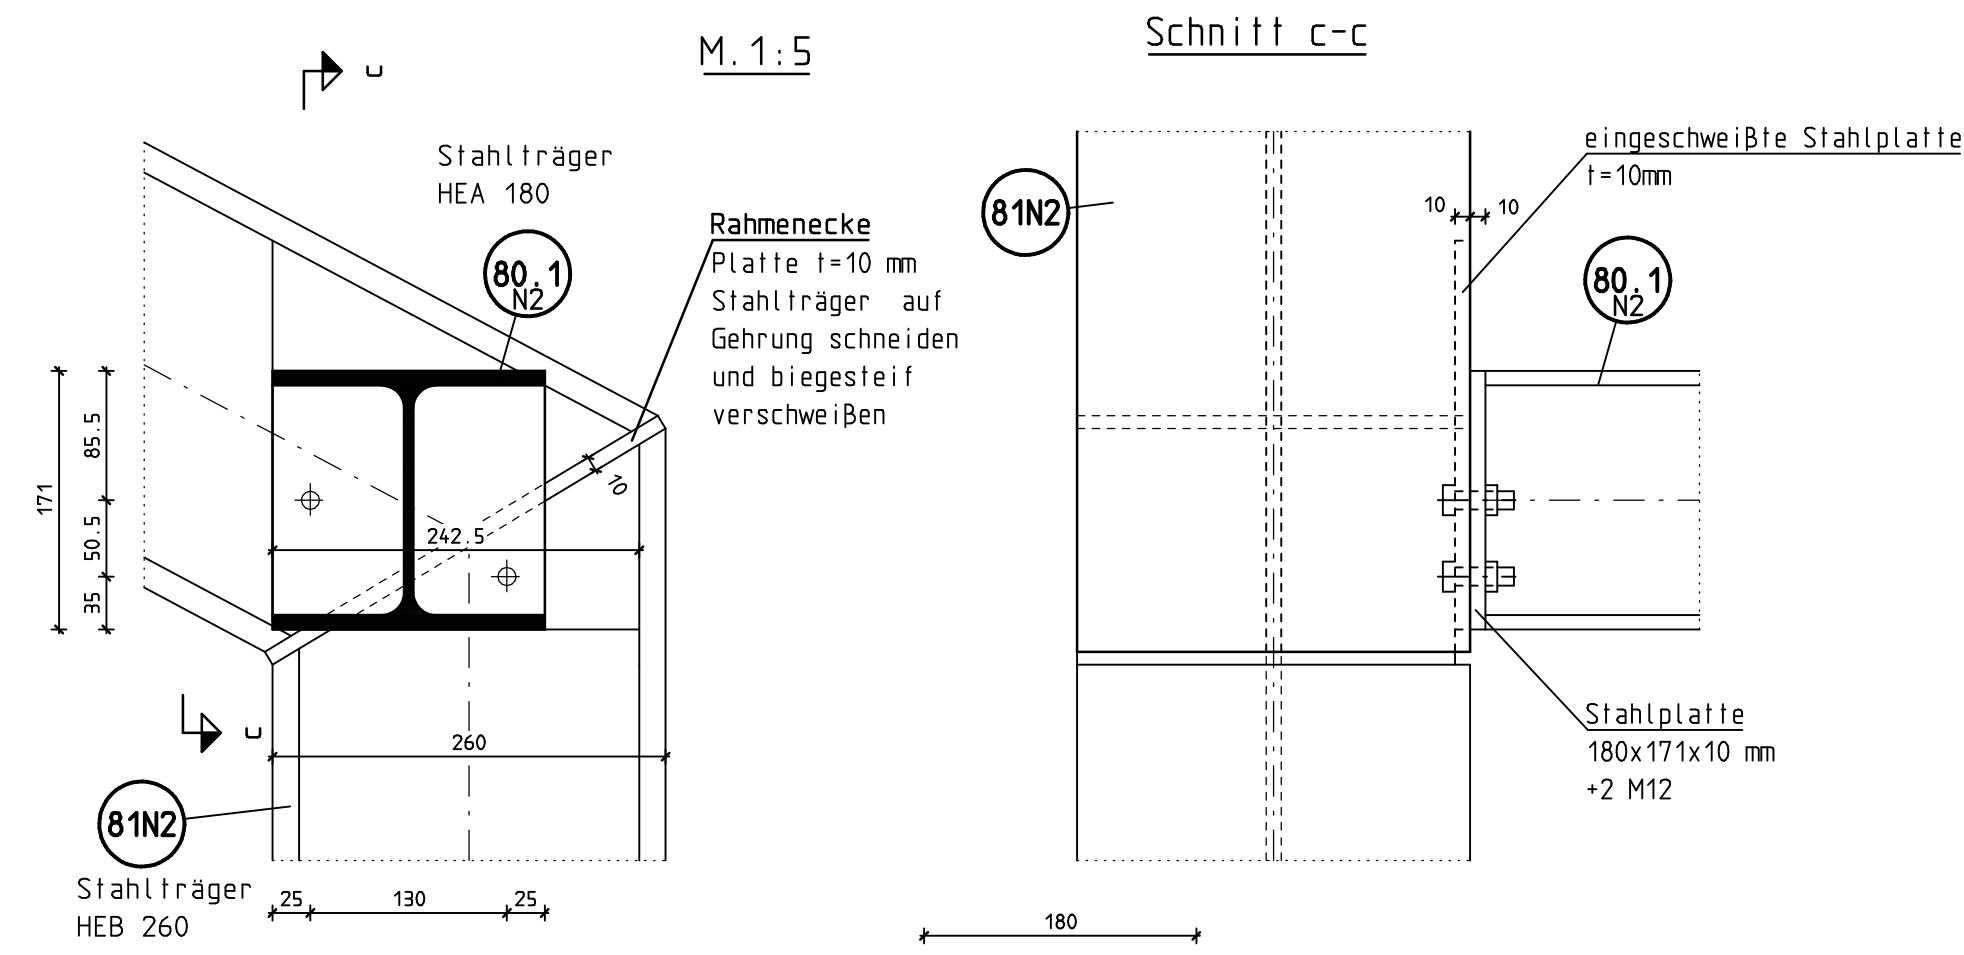

Diese Zeichnung enthält Prüfeintragungen und ist für die Baustelle freigegeben!

Pos.85 + 86 entfallen!

Pos.83, 87, 89, 90:
Die Stahlträger sind durch Eintreiben von Stahlkeilen auf Spannung zu bringen und soll zu unterfugen (Mörtelgr. 1111)

Pos.91:
Die Stahlträger sind mit einer Fuge zur Decke einzubauen!

Pos.84, 88:
Die Stahlträger sind nur im Bereich der Öffnung unterfugt. Im übrigen Bereich haben sie eine Fuge zur Decke.

Brandschutzverkleidung (F30):

Pos.80N2:
unterseitig 12 mm Promatect-H + oberseitig 240 mm Mineralwolle, nicht brennbar
Schmelzpunkt $\geq 1000^{\circ}$, Rohdichte $\geq 40 \text{ kg/m}^3$

Pos.80.1N2 + 82N2 + 82.1N2:
10 mm Promatect-H

Pos.81N2:
12 mm Promatect-H
Druckrohr am First: F30-Anstrich

Pos.83 - 84, 87 - 88, 90 + 91:
15 mm Knauf Fireboard (oder gleichwertig)


Brandschutzverkleidung (F90):

Pos.89:
30 mm Knauf Fireboard (oder gleichwertig)

OKFF EG Bestand $\pm 0,00 = +88,43 \text{ ü. NHN}$

Baustoffe:
Formstahl: S235 JR
Schweißnähte: Nicht gesondert angegebene Nähte: $a \geq 3 \text{ mm}$

Legende:
Bestand

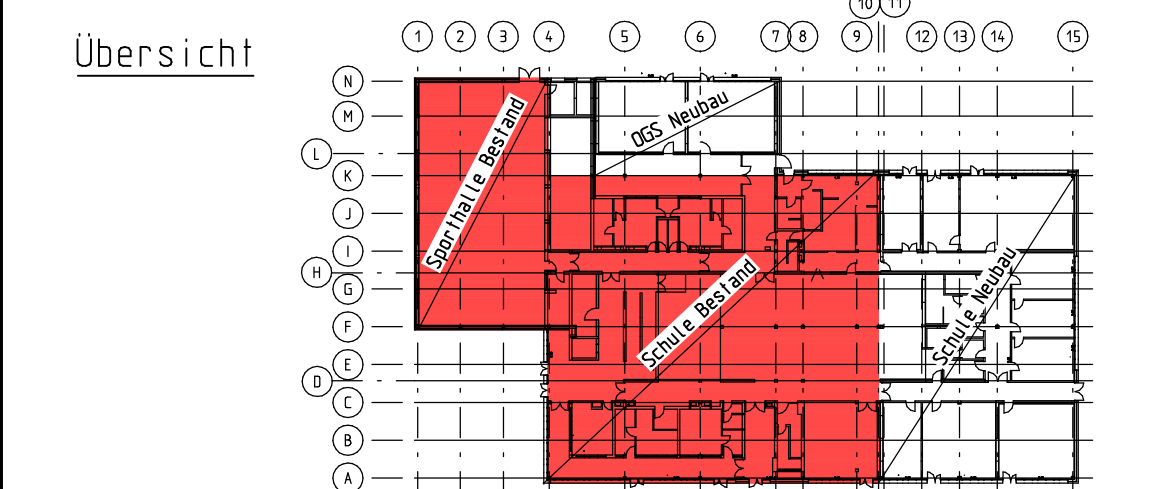

a	14.07.2026	Prüfeintragungen übernommen: Anschluss 81N2 an vorh. Decke - Maße für Auflagerplatte angepasst	a
Index	Datum	Änderungen/Ergänzungen	Gez.

Bauherr:	Stadt Coesfeld Markt 8, 48653 Coesfeld					
Projekt:	Modernisierung und Erweiterung der Maria-Frieden-Schule Kleine Heide 38, 48653 Coesfeld					
Baufeld:	Anschlüsse Obergeschoss Achse 4-10/A-K Konstruktionsplan					
Architekt:	Lindner Lohse Architekten BDA Westfalendamm 59, 44141 Dortmund					
Projektnummer:	66_2653		Blattnummer:	K1	Index:	a
Datum:	25.06.2026		Maßstab:	1:5		
Bearbeitet:	Vormann		Trägerwerksplaner:	KOSSIN+VISMANN BAUINGENIEURE		
Geschrieben:	Fragemann		Kossin+Vismann Beratende Ingenieure Part mbB Geschäftsführer: Prof. Dr.-Ing. U. Vismann, Dipl.-Ing. H.-B. Alexander Freckmann Alte Münsterstraße 1 T: 02541 84858-0 mail@kv-statik.de 48653 Coesfeld F: 02541 84858-22 www.kv-statik.de			