



Anschluss Pos.D80 an D83N4

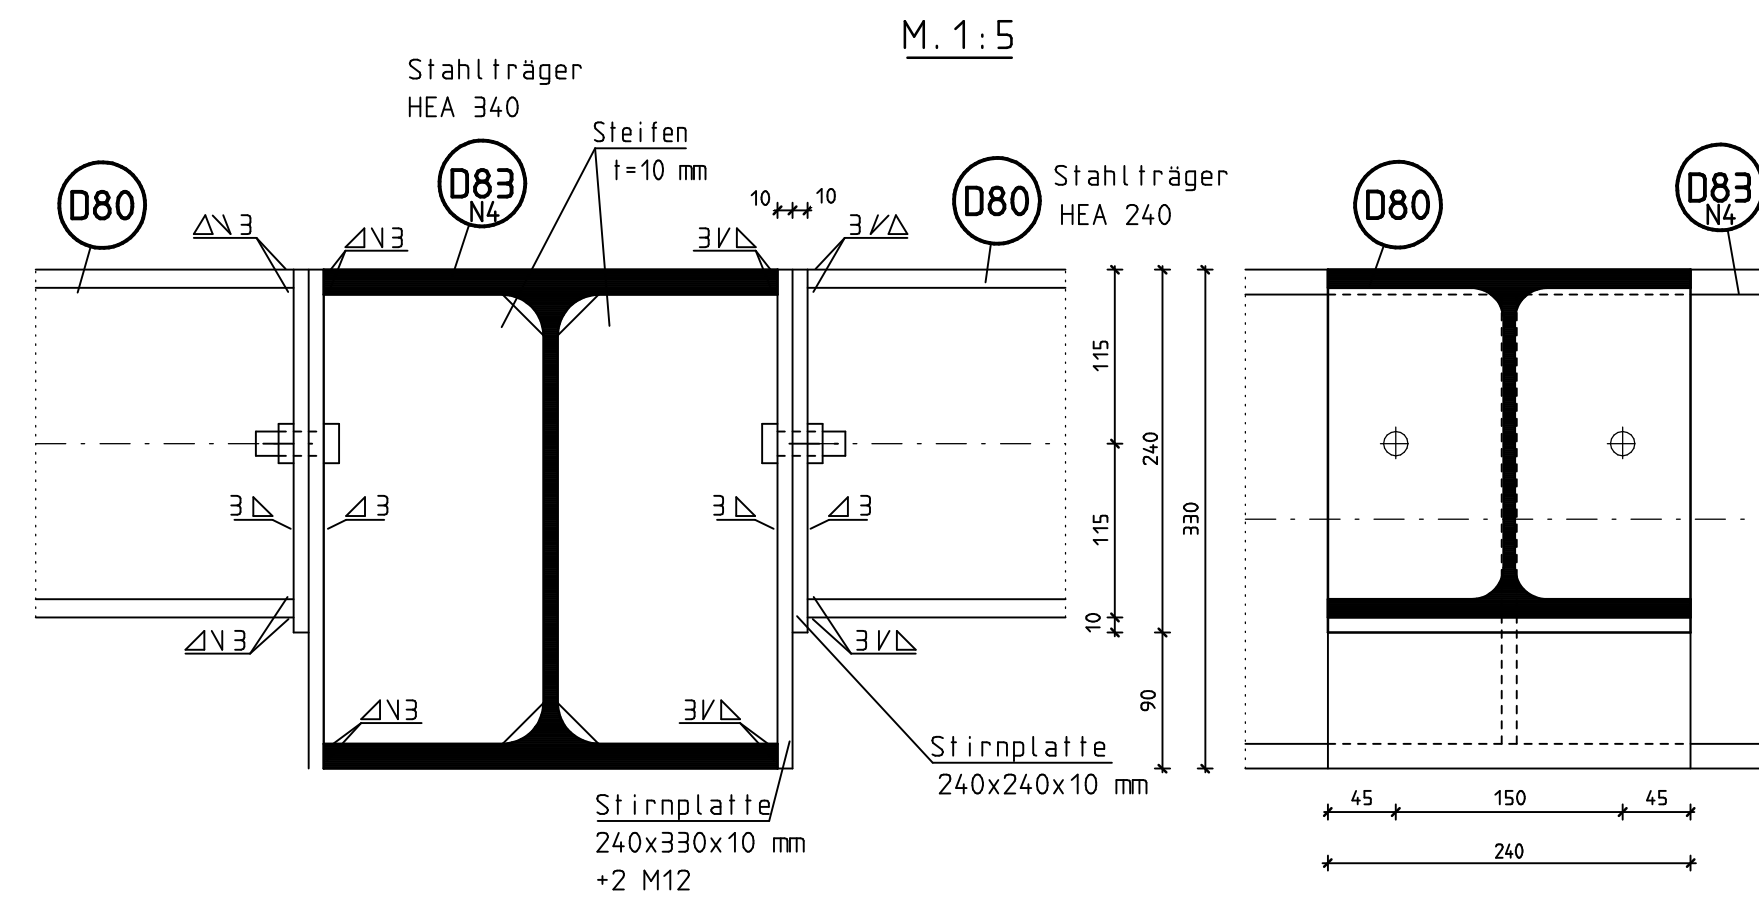

Anschluss Pos.D81 an D83N4 sinngemäß:
Pos.D81: HEA 220 + Stirnplatte 220x220x10 mm
Anschluss Pos.D82 an D83N4 sinngemäß:
Pos.D82: HEA 200 + Stirnplatte 200x200x10 mm


Auflager Pos.D83N4

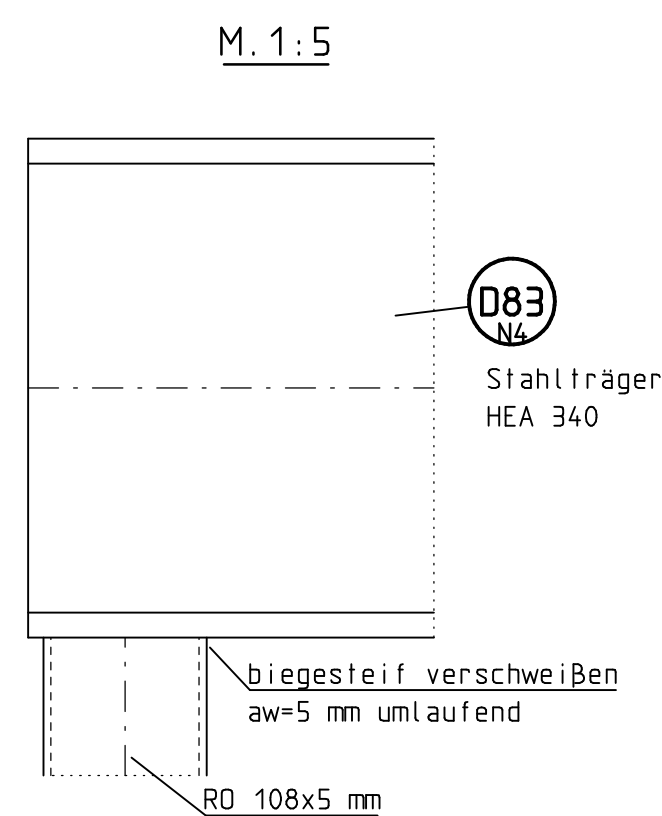


Auflager Pos. D84N4 + D85N4 sinngemäß!

Fußpunkt R0 108x5 mm


unter Pos.D83N4 - D85N4

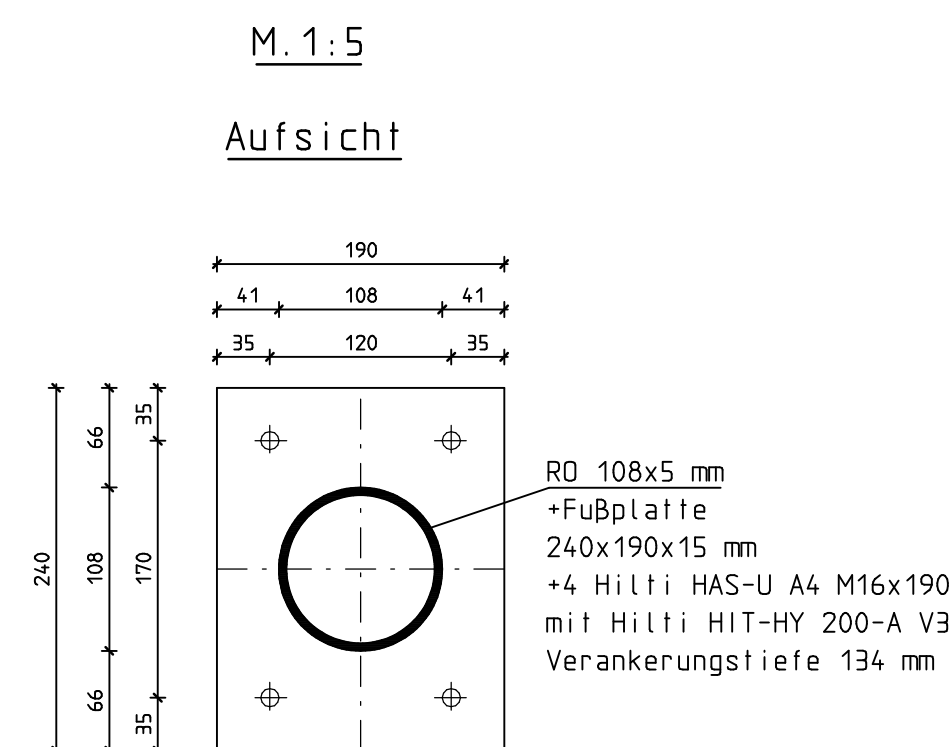


Anschluss Pos.D80 an D84N4 + D85N4

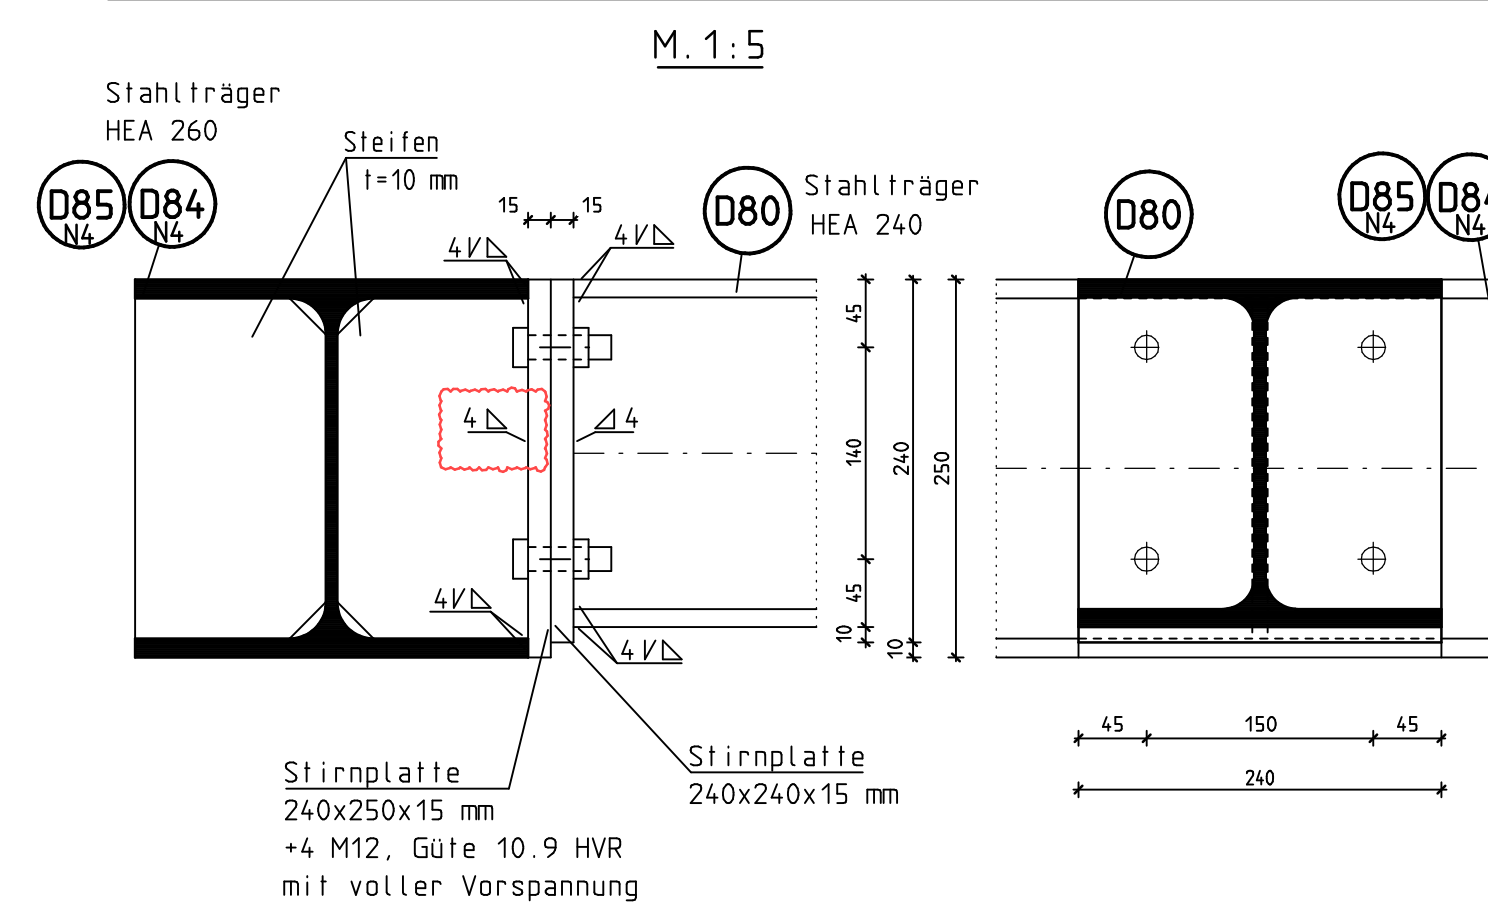

Anschluss Pos.D81 an D84N4 + D85N4

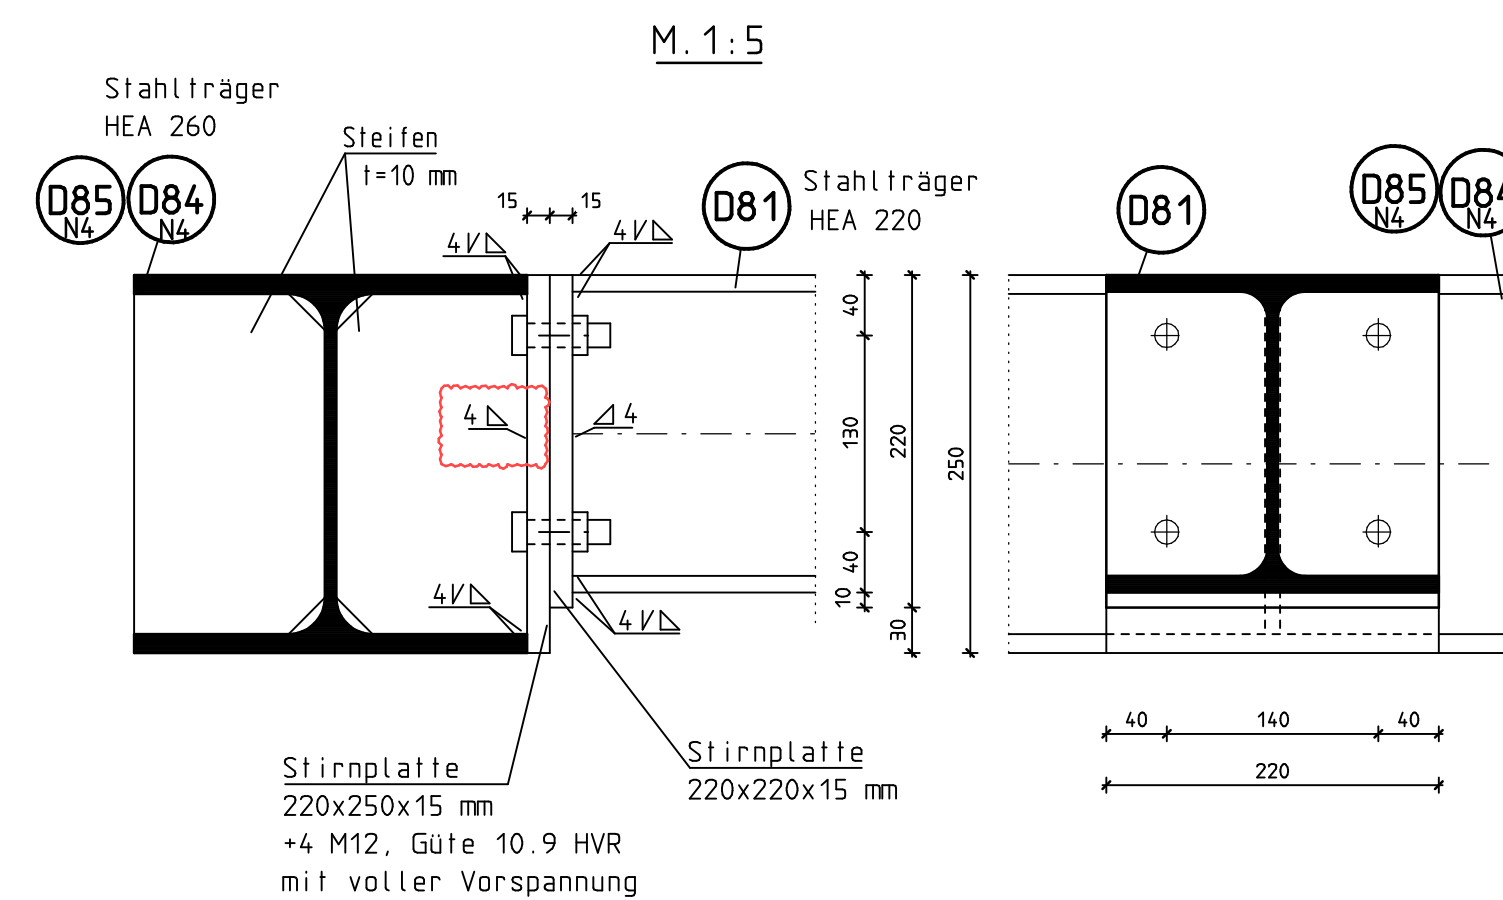

Anschluss Pos.D82 an D84N4 + D85N4

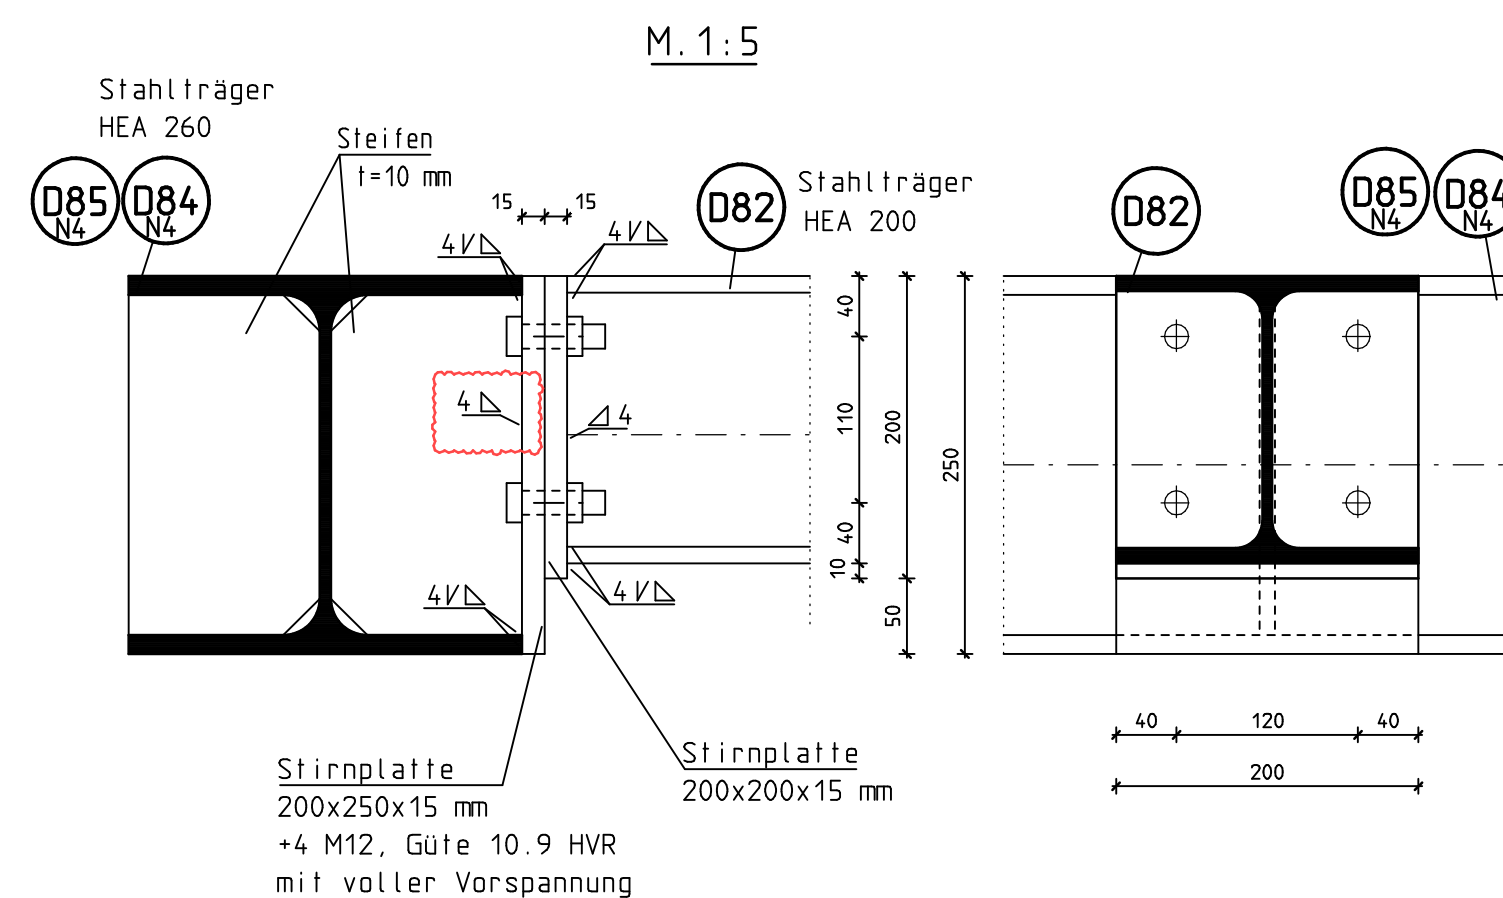

Alle Maße örtlich prüfen!

OK Stahlträger = 75 cm
über OK Rohdecke

Diese Zeichnung enthält Prüfeintragungen und ist für die Baustelle freigegeben!


OKFF EG Bestand $\pm 0,00 = +88,43$ ü. NHN
--

Baustoffe: Alle Maße prüfen !!

Formstahl: S235 JR

Schweißnähte: Nicht gesondert angegebene Nähte: $a \geq 3 \text{ mm}$

Übersicht

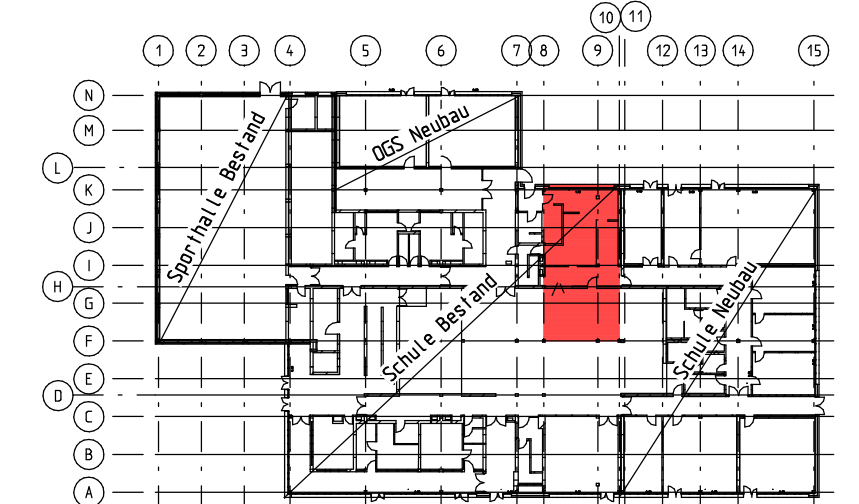

a	13.05.2026	Prüfeintragungen übernommen; Schweißnahte ergänzt	Fragemann
Index	Datum	Änderungen/Ergänzungen	Gez.

Bauherr:	Stadt Coesfeld Markt 8, 48653 Coesfeld		
Projekt:	Modernisierung und Erweiterung der Maria-Frieden-Schule Kleine Heide 38, 48653 Coesfeld		
Bauteil:	Anschlüsse Pos.D80 bis D85N4 Konstruktionsplan		
Architekt:	Lindner Lohse Architekten BDA Westfalenamm 59, 44141 Dortmund		
Projektnummer:	66.2653	Blattnummer:	K2
		Index:	a
Datum:	MoStab:	Tragwerksplaner KOSSIN+VISMANN BAUINGENIEURE 	
23.04.2023	1:5		
Bearbeitet:	Vormann		
Gezeichnet:	Fragemann	Kossin+Vismann Beratende Ingenieure Part mbB Geschäftsführer: Prof. Dr.-Ing. U. Vismann, Dipl.-Ing. M.B.P. Alexander Freckmann Alte Münsterstraße 1 T: 02541 84858-0 mail@kv-statik.de 48653 Coesfeld F: 02541 84858-22 www.kv-statik.de	