



Genaue Größe und Lage der Durchbrüche ist zum Teil noch in Planung!
Durchbrüche in den nicht dargestellten, nicht tragenden Wänden nach Angabe der Fachplaner.

Aufzug:
Die Wände des Aufzugschachts haben eine Fuge zur Decke bzw. zu dem Unterzug!


OBERGESCHOSS

Alle Maße örtlich prüfen!

* Achse K/4, K/5, K/6, K/7:
Stabfugen sind von OKRF bis mind. 1.25 m über OKRF zu vermindern!

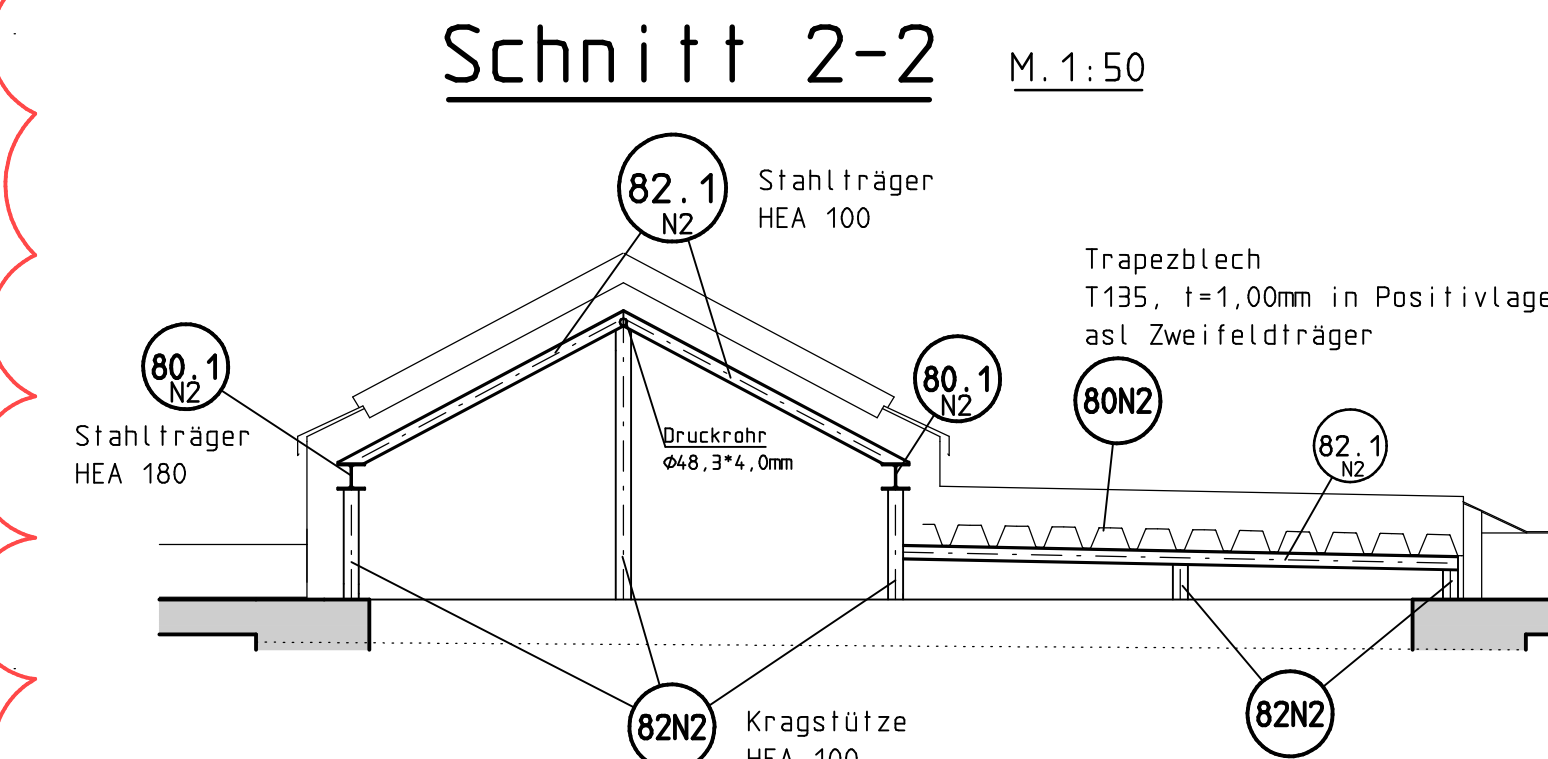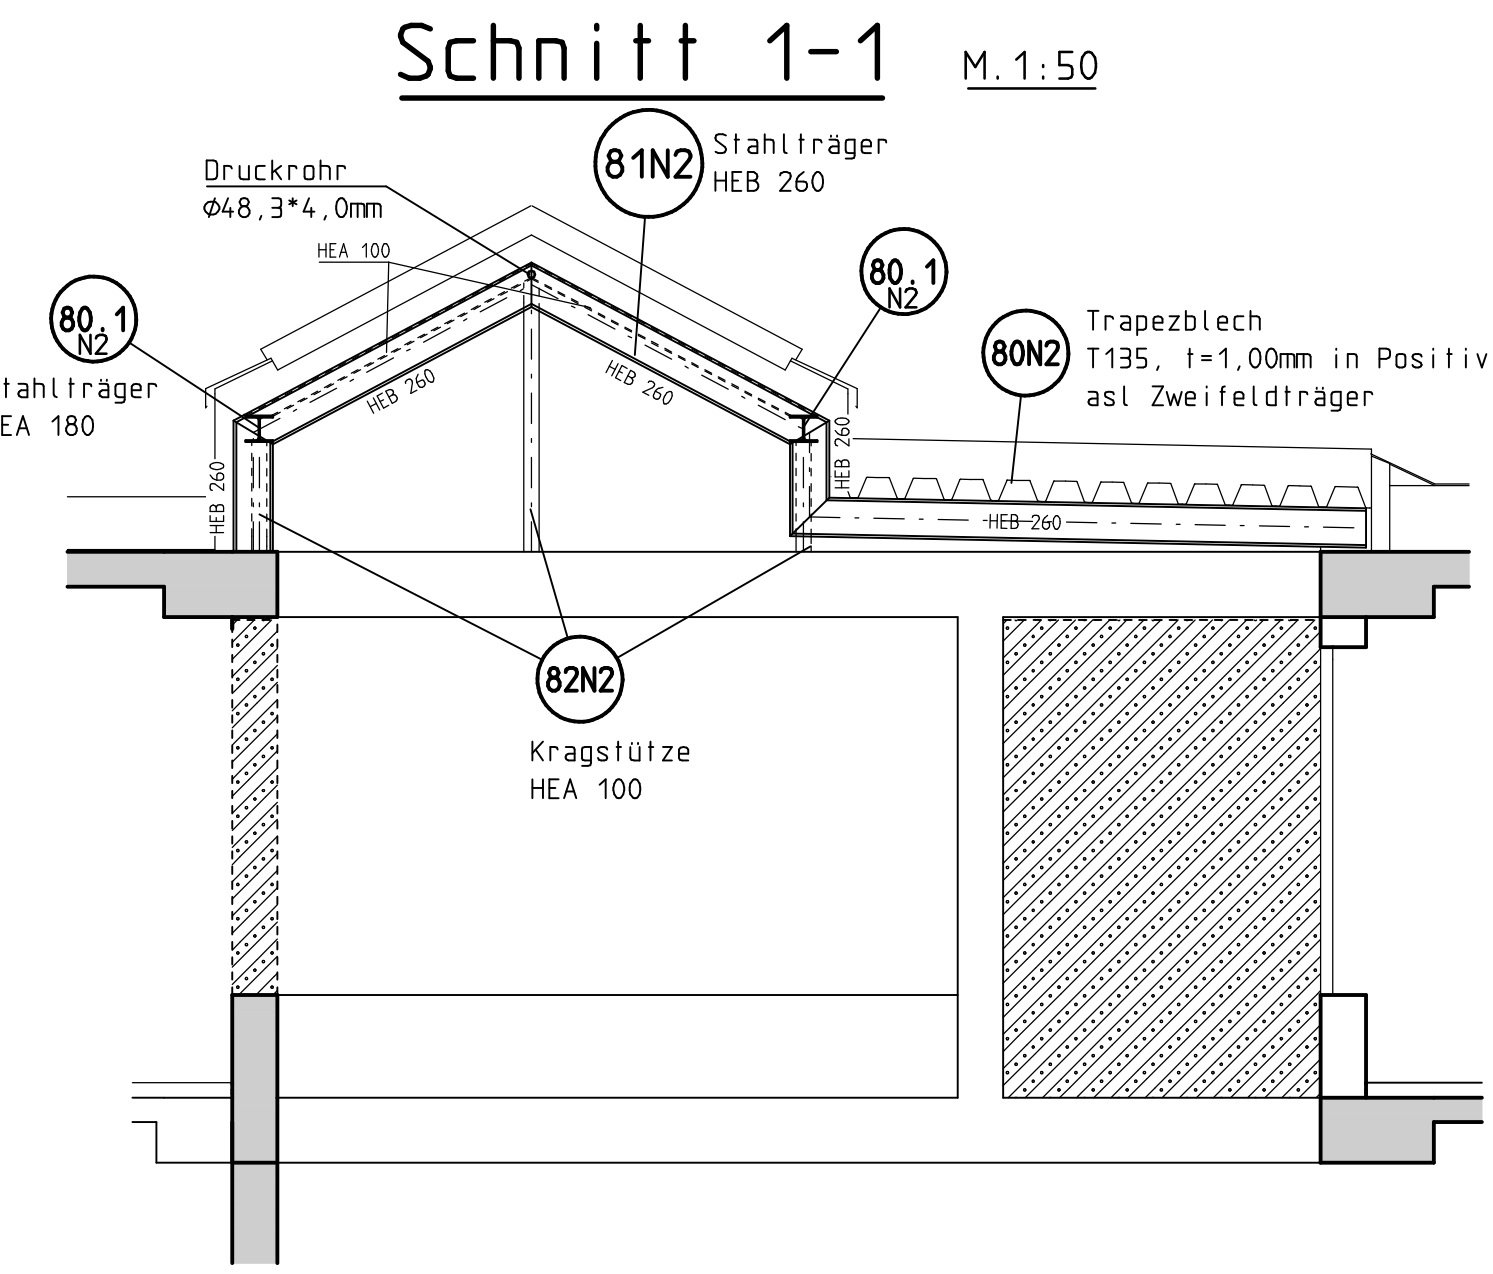

Anschluss Pos.84 an Decke vor vorh. Unterzug M.1:10

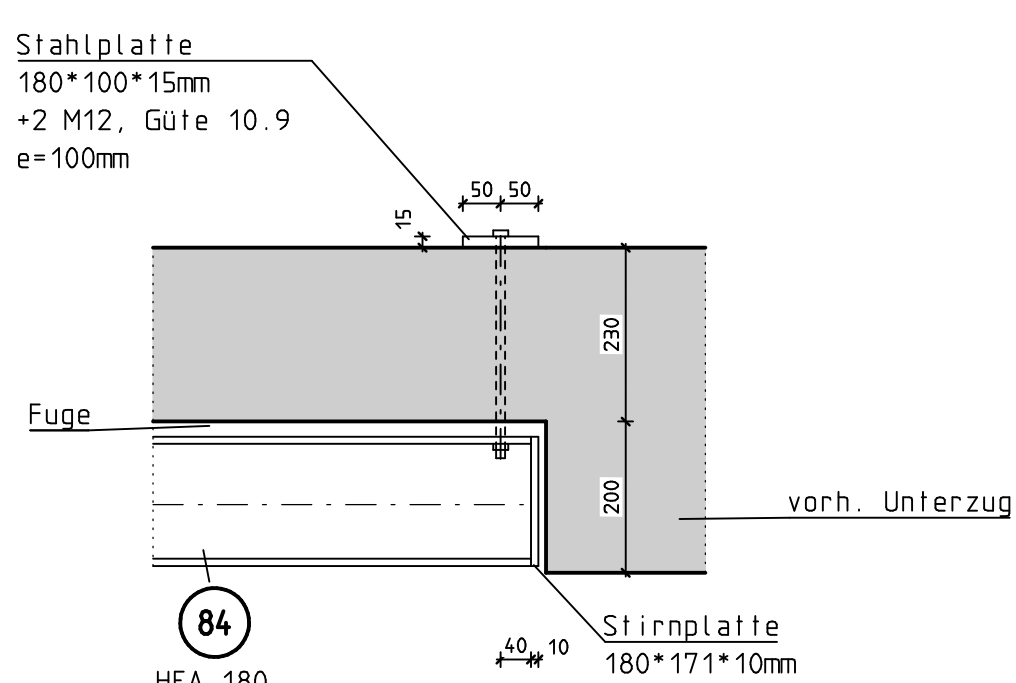

Dachdecke:
Gründach mit einem max. Gewicht von 100kg/m²

Pos.83, 87, 89, 90:
Die Stahlträger sind durch Eintreiben von Stahlkeilen auf Spannung zu bringen und soll zu unterfugen (Mörtelgr. IIIII)
Pos.91:
Die Stahlträger sind mit einer Fuge zur Decke einzubauen!
Pos.84,88:
Die Stahlträger sind nur im Bereich der Öffnung unterfugt! Im übrigen Bereich haben sie eine Fuge zur Decke.

Brandschutzverkleidung (F30):

Pos.80N2:
unterseitig 12 mm Promatect-H + oberseitig 240 mm Mineralwolle, nicht brennbar
Schmelzpunkt 21000°. Rohdichte 240 kg/m³

Pos.80.1N2 + 82N2 + 82.1N2:
10 mm Promatect-H

Pos.81N2:
12 mm Promatect-H


Pos.83, 84, 87 - 88, 90 + 91:
15 mm Knauf Fireboard (oder gleichwertig)

Brandschutzverkleidung (F90):

Pos.89:
30 mm Knauf Fireboard (oder gleichwertig)

OKKF EG Bestand ±0,00 = +8,43 ü. NHN

Baustoffe:		Alle Maße prüfen !!	
Belangfüße:	C30/37 XC3 oben, XC1 unten, W0 für das Flachdach		
Betonstahlsorte:	B 500 A		
Formstahl:	S235 JR		
Schweißnähte:	a ≥ 3 mm		
Legende:			
		KS-P 20-2,0-DBM	
		Stahlbeton	
		PP2-0,35-DBM unbelastet	
		KS-P 12-1,8-DBM	
		Bestand	
		Die unbelasteten Wände wurden nicht dargestellt. Sie sind in Trockenbauweise zu erstellen.	

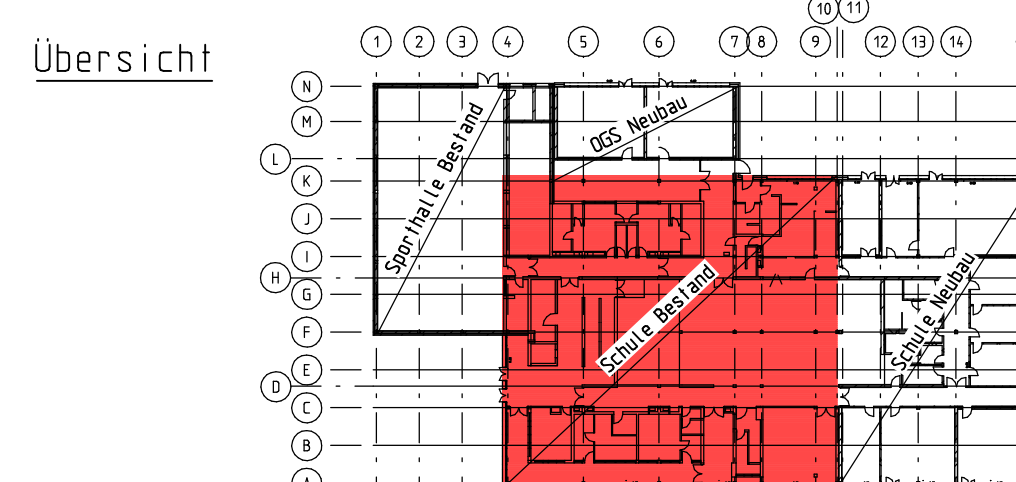

Pos.85 + 86 entfallen!

b	26.09.2024	Bath über Lichthof geändert! Neue Fenster in Achse K ergänzt! Rals links neben Achse 7 geändert und verstreut! Bath für Grundriss angepasst! - Bauteilrahmen in Achse 11 angepasst!	Fragemann
a	31.05.2024	Prüfungsbogen ergänzt!	Fragemann
Index	Datum	Änderungen/Ergänzungen	Gez.

Bauteil:	Stadt Coesfeld				
	Markt 8, 48653 Coesfeld				
Projekt:	Modernisierung und Erweiterung der Maria-Frieden-Schule				
	Kleine Heide 38, 48653 Coesfeld				
Bereich:	Obergeschoss Achse 4-10/A-K				
	Pos.- und Schalplan				
Architekt:	Lindner Lohse Architekten BDA				
	Westfalendamm 59, 44141 Dortmund				
Projektnummer:	66.2653	Blattnummer:	PS10	Index:	b
Datum:	27.02.2024	Skala:	1:50	Trägerkategorie:	
Verfasser:	Vornmann	Kossin+Vismann			
		Kossin+Vismann Bauteile/Anlagen/Projekt/Architekt Geschäftsführer: Prof. Dr.-Ing. U. Vismann, Proj.-Ing. M. Kossin, Alexander Frickmann Alte Münsterstraße 1 T: 02541 84858-0 mail@kv-stadt.de 48653 Coesfeld F: 02541 84858-22 www.kv-stadt.de			
Gestalter:	Fragemann	BAUINGENIEURE			