


Erweiterung Maria-Frieden-Schule, Kleine Heide 38, 48653 Coesfeld
Lage der Bohrprofile / Rammsondierungen

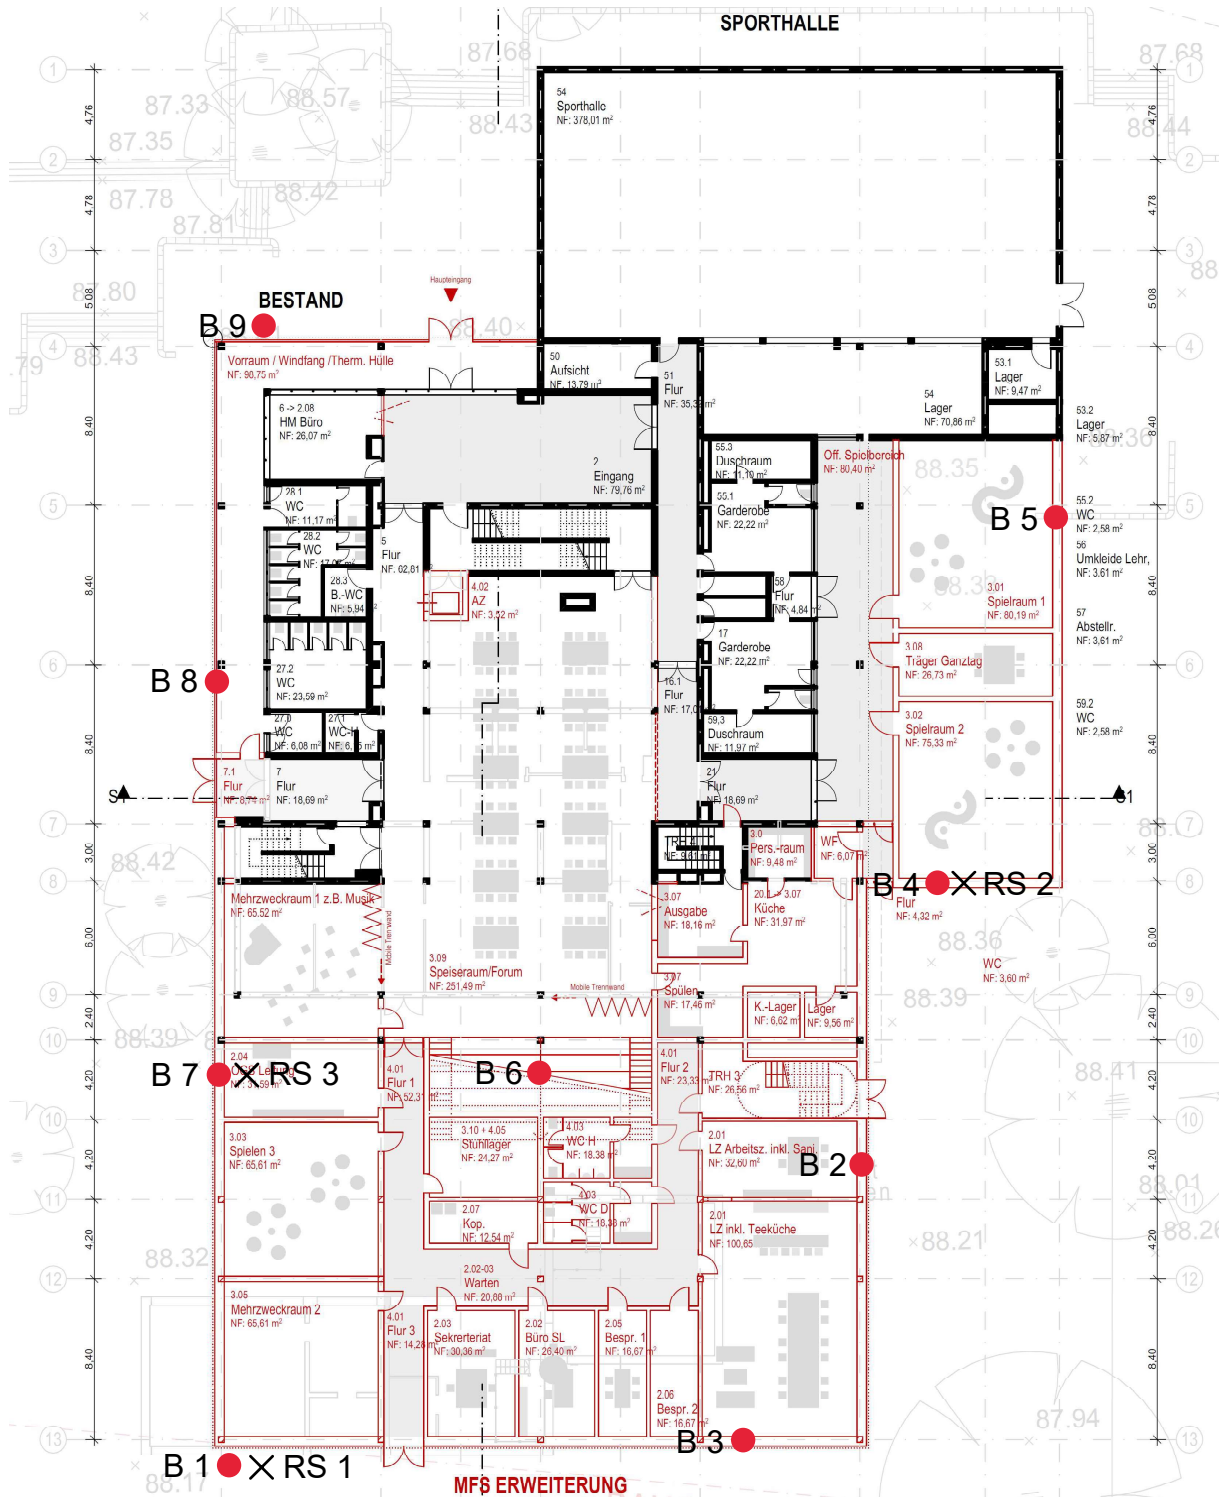

● B = Bohrung (1-9)

✕ RS = Rammsondierung (1-3)