URBANCZYK & PARTOMOLD
Ingenieurbüro für Geotechnik und Bauwerksprüfung GmbH
Dorfstraße 3 · 48301 Münster-Nitrup
Tel: 02535 · 4488-0 · Fax: 02535 · 448321

Erweiterung Maria-Frieden-Schule Kleine Heide 38, 48653 Coesfeld	Bericht Nr.	BoG 096-220192
	Anlage Nr.	2

Bohrprofile / Rammsondierungen
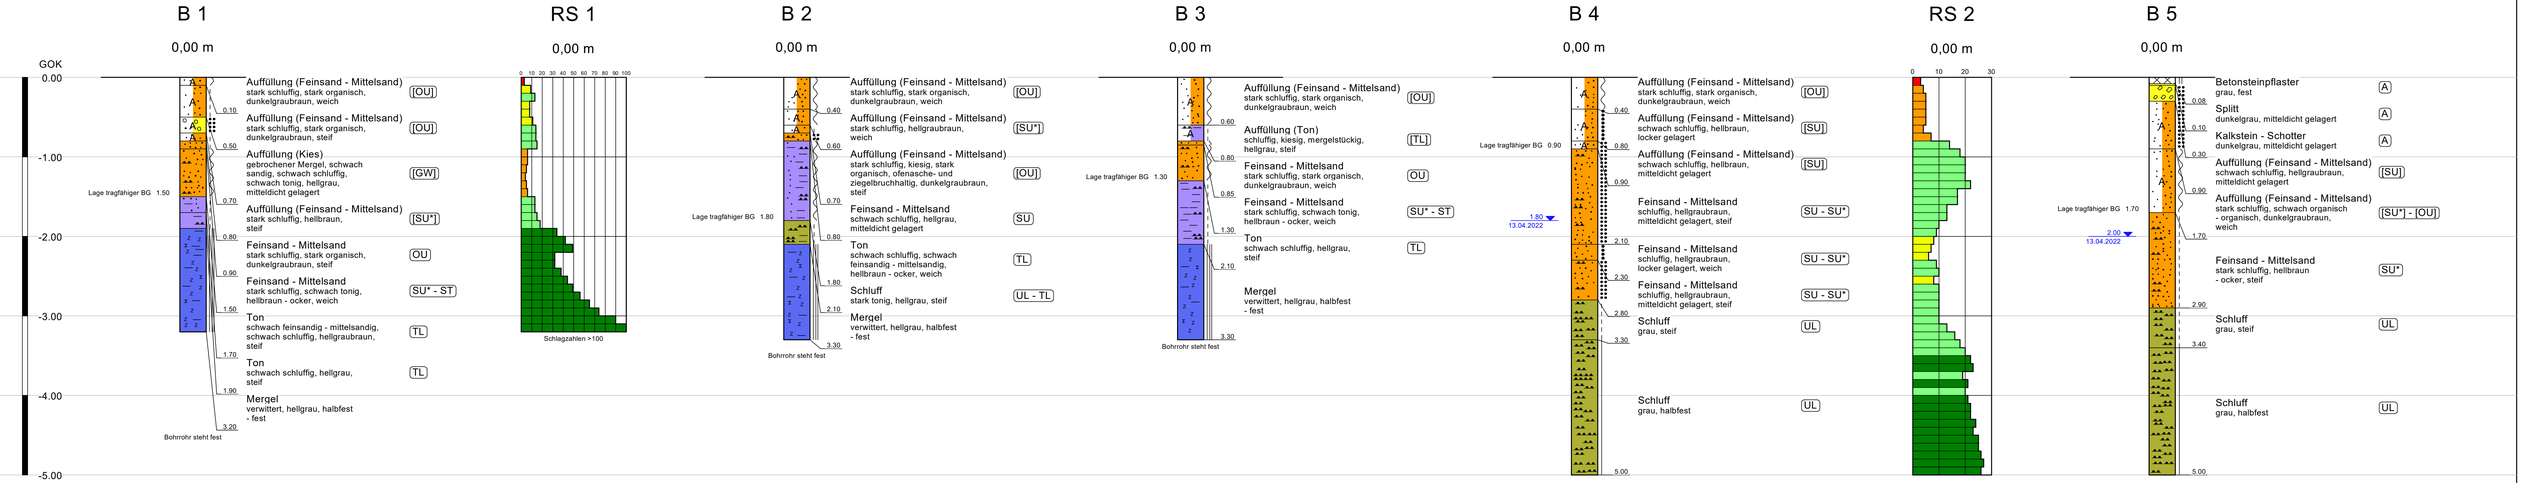
Maßstab d. H. 1 : 33