


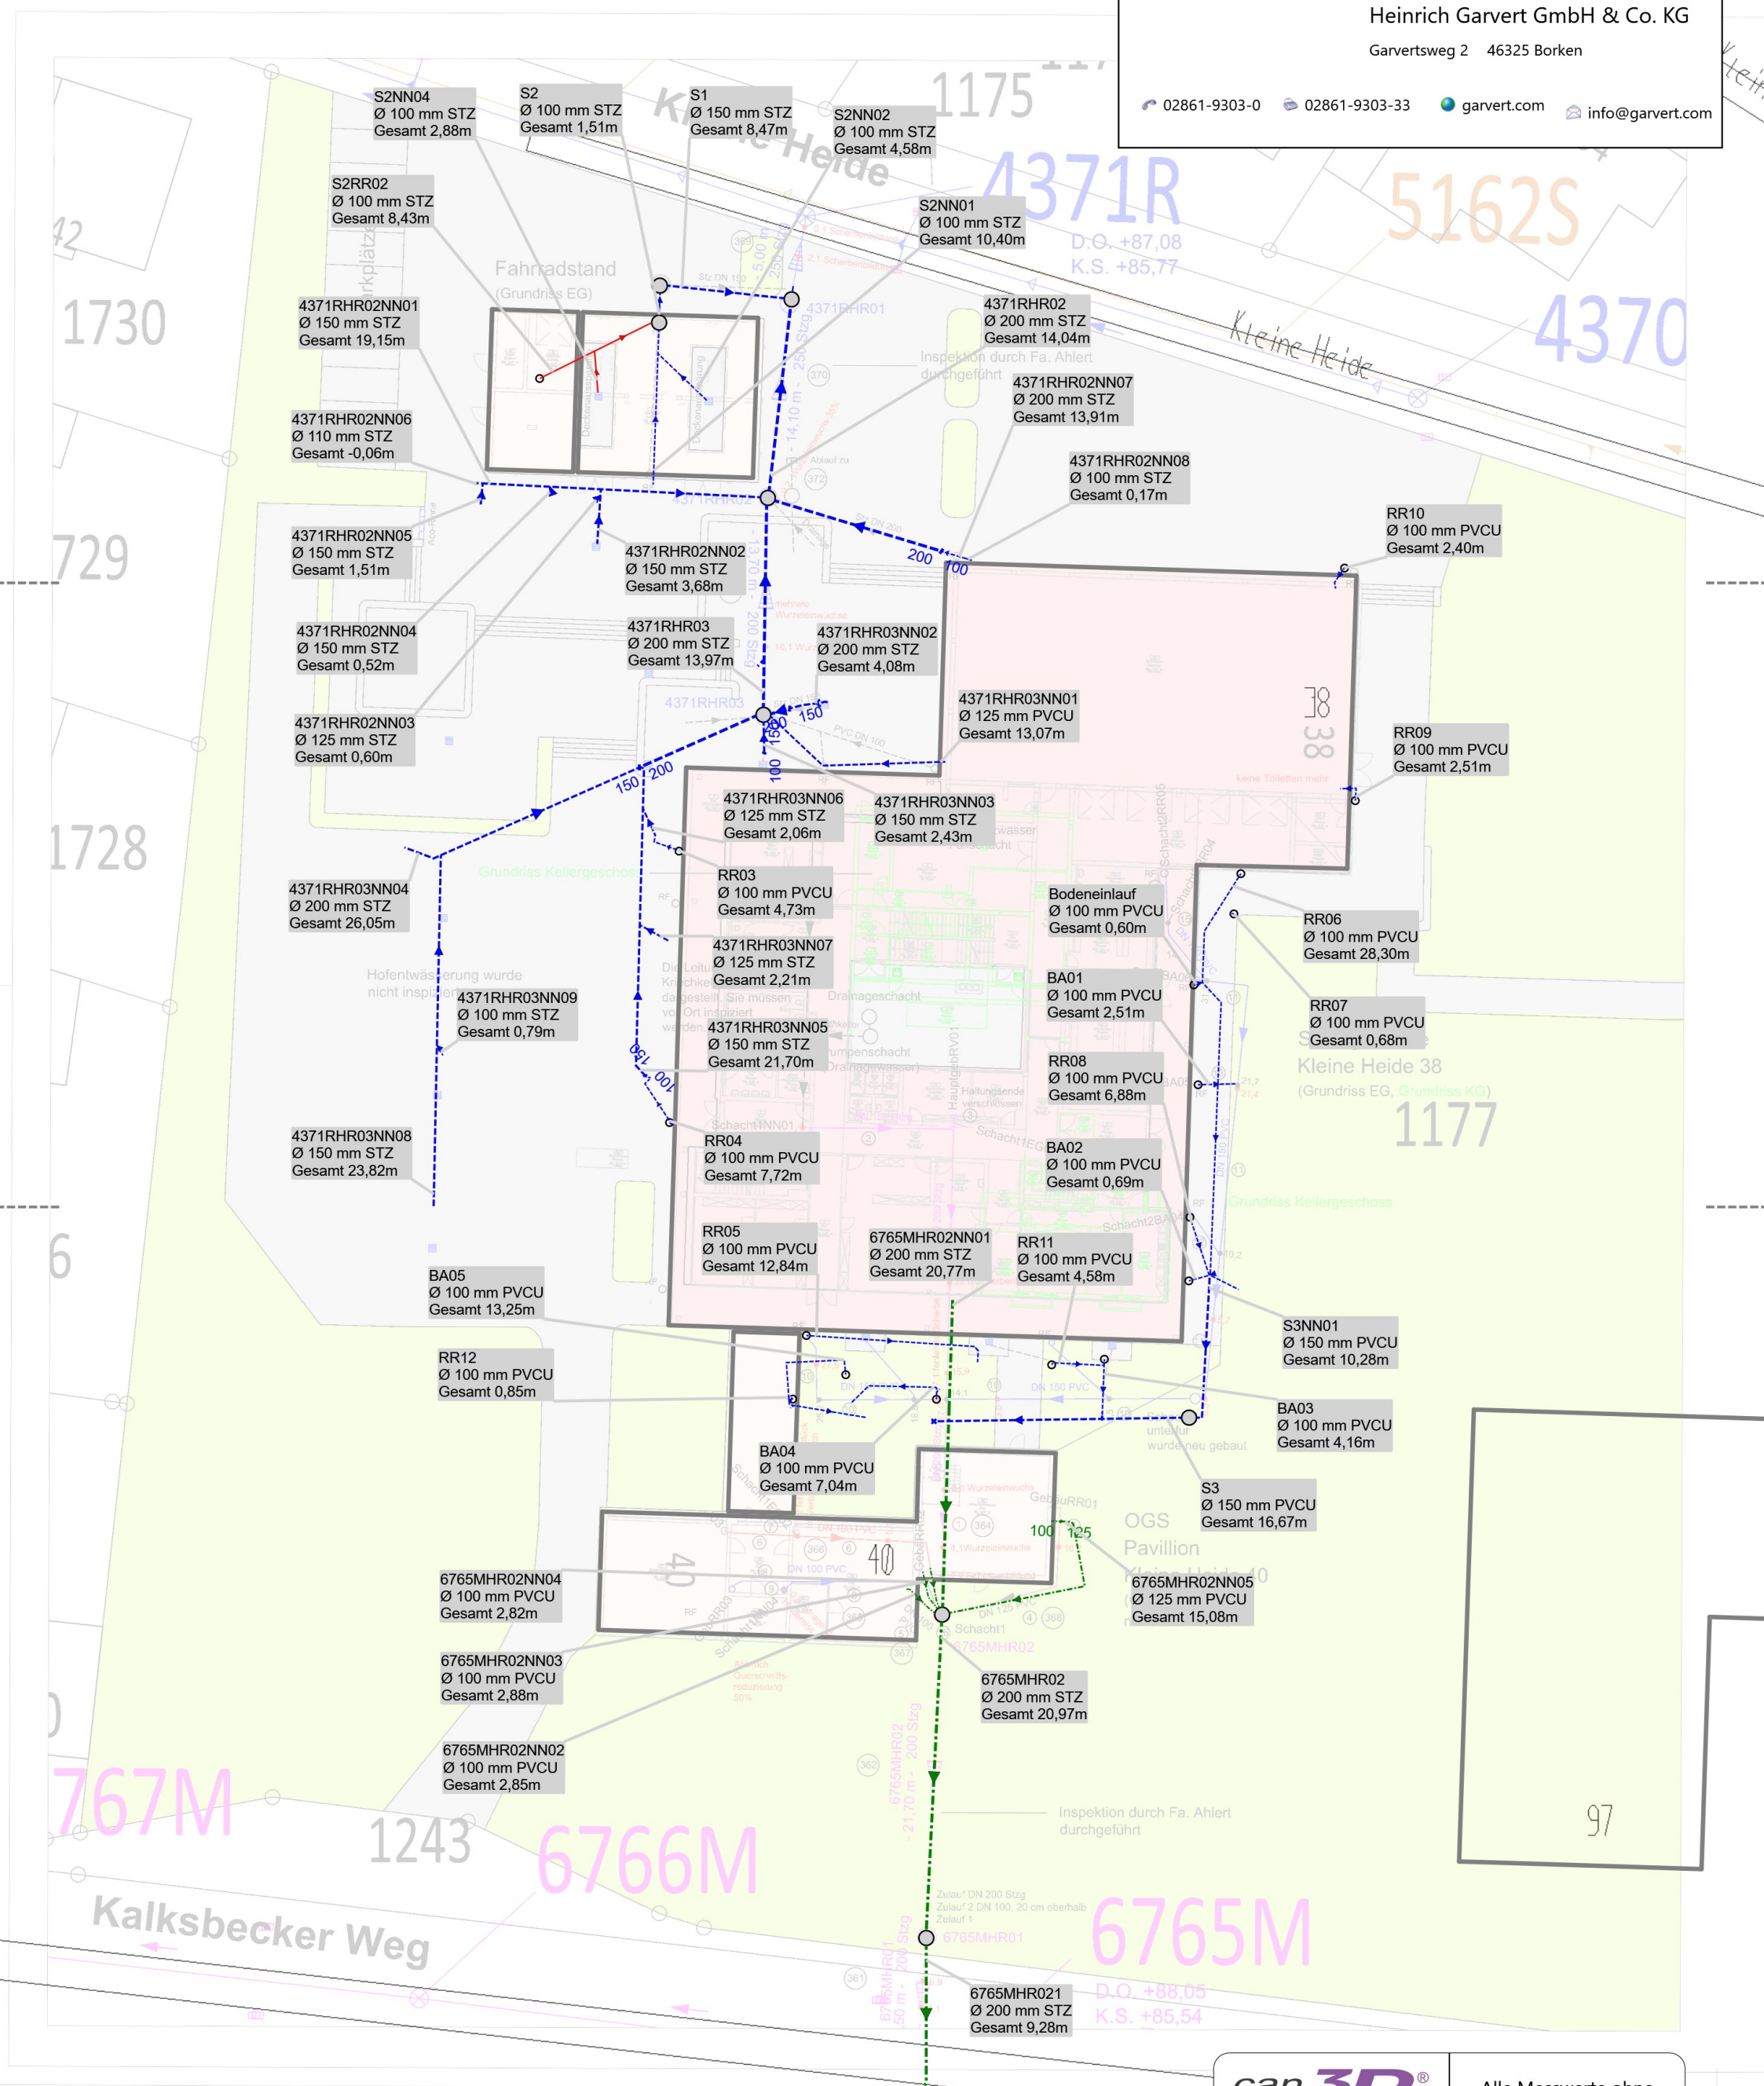

Schmutzwasser  
Regenwasser  
Mischwasser  
1:400

can3D®  
Software by Kummert  
Version 2018.4.53

Alle Messwerte ohne  
Gewähr.

|               |                    |
|---------------|--------------------|
| Straßenname   | Kleine Heide 38-40 |
| Ortsteilname  | 48653 Coesfeld     |
| Auftraggeber  | Stadt Coesfeld     |
| Auftragsdatum | 10.11.2022         |