


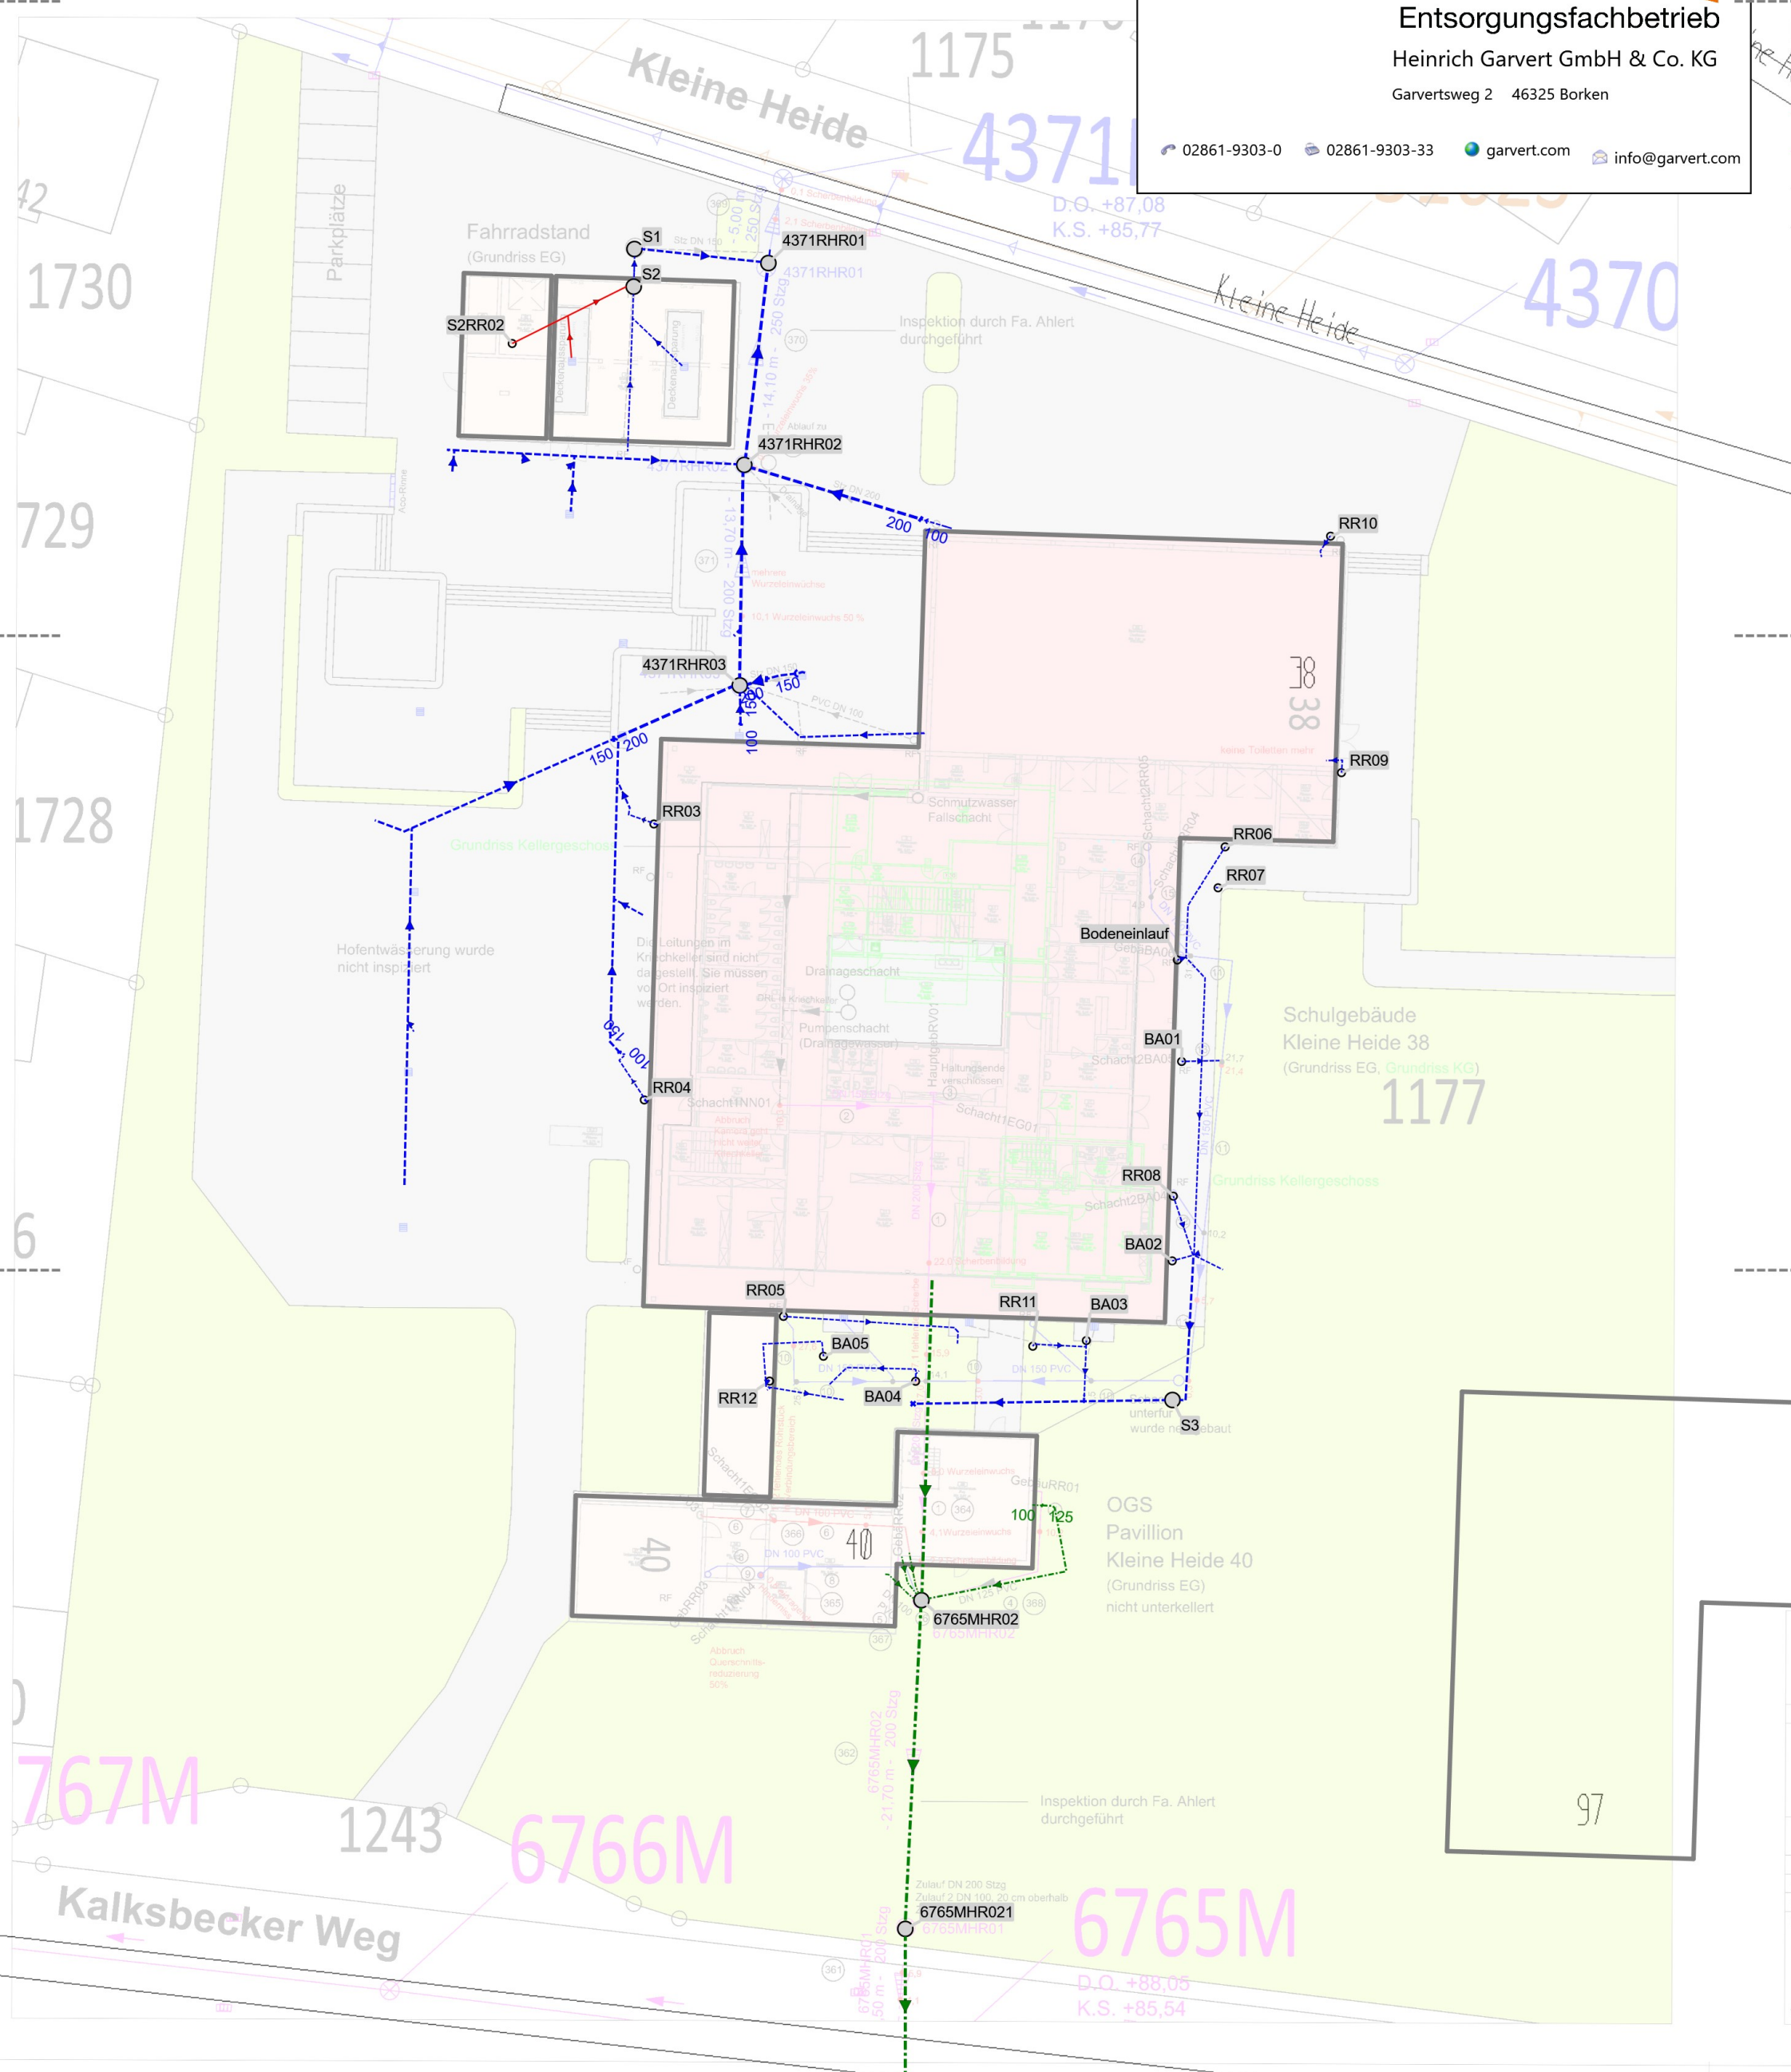

Schmutzwasser
Regenwasser
Mischwasser
1:400

can3D®
Software by Kummert
Version 2018.4.53

Alle Messwerte ohne
Gewähr.

Straßenname	Kleine Heide 38-40
Ortsteilname	48653 Coesfeld
Auftraggeber	Stadt Coesfeld
Auftragsdatum	10.11.2022