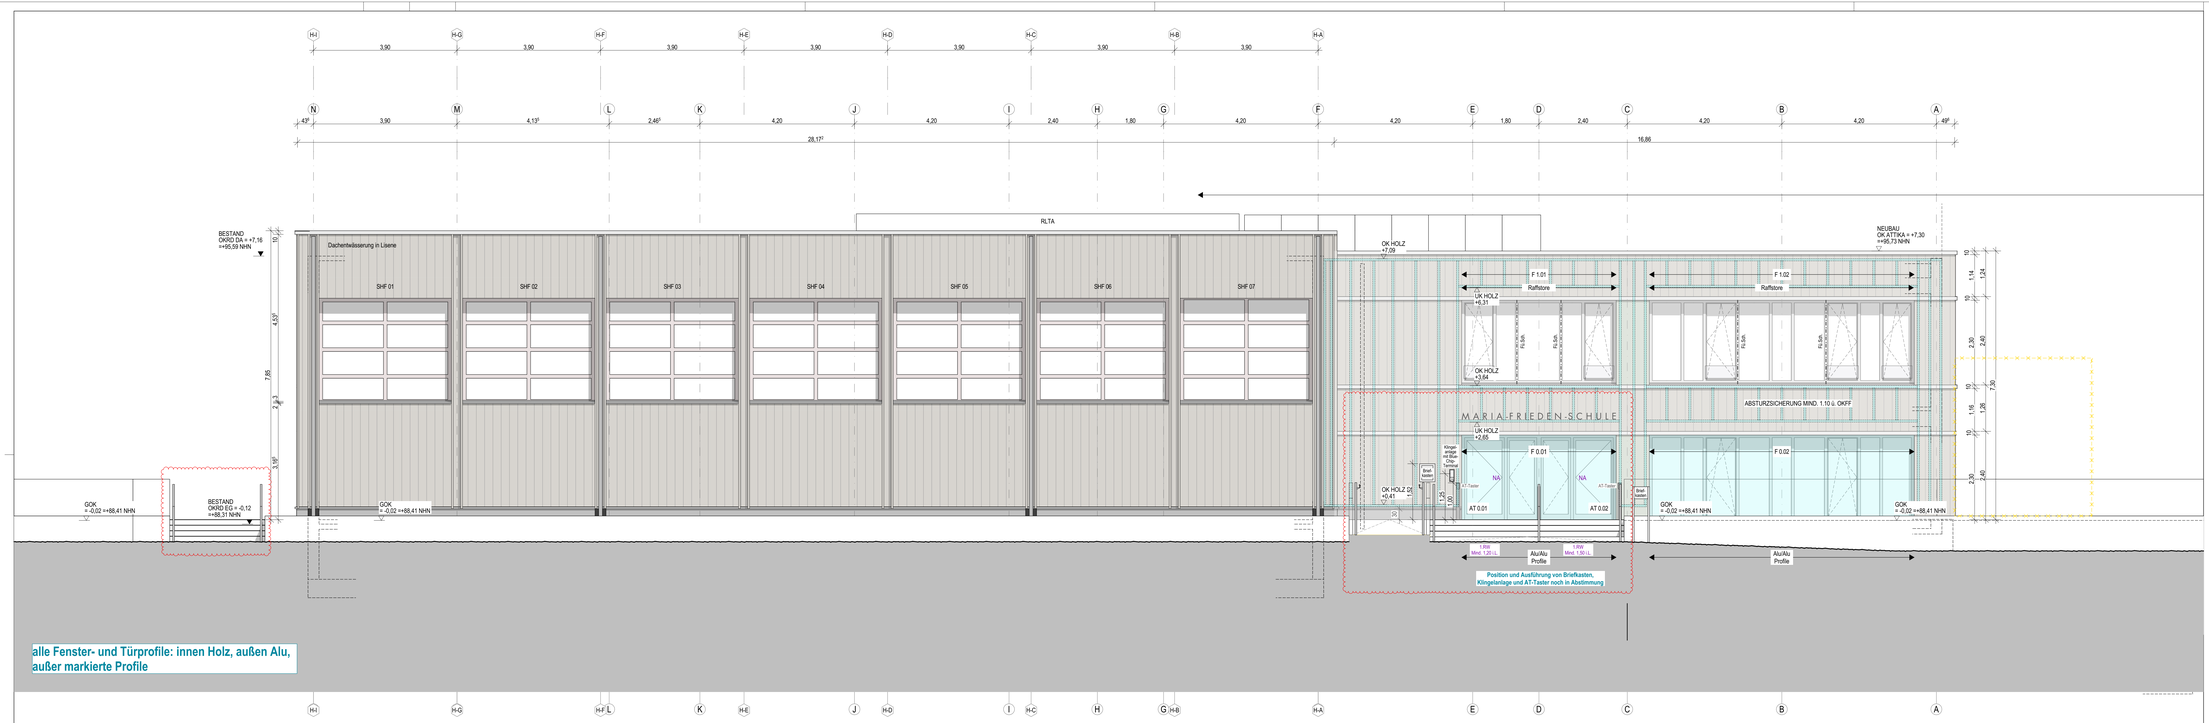

alle Fenster- und Türprofile: innen Holz, außen Alu,
außer markierte Profile

Ansicht Nord M1:50

alle Fenster- und Türprofile: innen Holz, außen Alu,
außer markierte Profile

Ansicht Süd M1:50

Legende:

OK - Oberkante	A - Fläche	GK - Gipskarton	GA - Glasausschnitt Türen
UK - Unterkante	BF - Bruttofläche	RR - Regenfallrohr	OTS - Obentürschließer
VK - Vorderkante	NF - Nettofläche	HK - Heizkörper	FS - Feststellanlage
FF - Fertigfußboden	B - Breite	REVI - Revisionsklappe	DS - Dichtschließend
RZ - Rohrdecke	T - Tiefe	DF - Dachfenster	NA - Notausstieg / Notausgang
RB - Rohbau	U - Umfang	DL - Dachluk	RWA - Rauchwärmeabzugsanlage
LZ - Überzug	H - Höhe	DÜ - Dachflächenfenster	NRA - Natürliche Rauchabzugsanlage
UZ - Unterzug	LH - Lichte Höhe	DFÜ - Dachflügel	MRA - Maschinelle Rauchabzugsanl.
FD - Fertigdecke	STG - Steigung (fertig)	SO - Sonnenschutz	WA - Wärmeabzug
AHD - Attikadecke	BF - Bodenfläche	BF - Bürofläche	RWG - Wärmeabzugsgerät
BRH - Brüstungshöhe	SBk - Körperbeton, e=Klasse	RA - Rohraschse / Mitte Kernbohrung	

KS - Kalksandsteinmauerwerk
HLZ - Hochlochziegel
VMZ - Vormauerziegel
PORI - Porenbetonmauerwerk
STB - Stahlbeton
BETON - Beton - unbewehrt
STB-FT - Stahlbeton Fertigteil
STB-WU - Stahlbeton wasserundurchlässig
GK - Gipskartonständerwerk
XPS, EPS - Harte Wärmedämmung
TSD - Trittschalldämmung
WD - Wärmedämmung weich
MWD - Wärmedämmung Mineralwolle
Erde
Sand
Kies
Schotter
Gewachsener Boden
BST - Bestand
NEU - Neubau
ABB - Abbruch
WD - Wanddurchbruch (BH)
DD - Deckendurchbruch
BD - Bodendurchbruch
WS - Wandschlitz (BH/FT)
KBD - Kernbohrung Decke
KBB - Kernbohrung Boden

Feuerwiderstandsklassen DIN 4102-2
Brandschutz Bestand (BST)
Brandschutz Neubau
Feuerwiderstand - 30 Min. + feuerhemmender R.-abschluss
Feuerwiderstand - 60 Min.
Feuerwiderstand - 90 Min. + feuerbeständiger R.-abschluss
Bauart Brandwand
Brandwand
Rettungsweg

Hinweise:
BRH = OKFF bis OK Brüstung Roh
OKF EG Neubau, Bestand, Sporthalle
= ± 0,00 = +88,43 NHN
OKF OG Neubau, Bestand
= +3,06 = 91,49 NHN

Übersichtsplan:

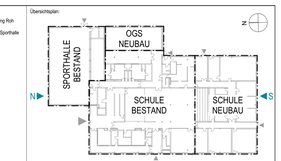

Hinweise:
Alle Maße sind vom Unternehmer genau zu prüfen und zu vergleichen! Unstimmigkeiten sind der Bauleitung unverzüglich zu melden!

Die Auflagen der Baugenehmigung sind zu beachten und einzuhalten! Dieser Plan ist nur in Verbindung mit den Plänen des Statikers, der Fachingenieure und der Fachfirmen gültig und zu verwenden!

Für unit Fensterlüftungsanlag sind Rohbauöffnung! Alle Höhenmaße beziehen sich auf Oberkante Fertigfußboden! Für abgehängte Decken, Oberblenden und Wandpaltenungen sind die jeweiligen Vorlagepläne zu beachten! Diese sind verbindlich!

Index	Datum	Name	Art der Änderung
j	09.03.2026	SSE	Außentroppen in Ansicht ergänzt, Briefkasten, AT-Taster und Türstopper in Ansicht ergänzt
i	30.01.2025	MD, SSE	Außentüren AT 0.06/0.07/0.10/0.10/0.16 jetzt 1-flg., Mindestdurchgangsbreite in Außentüren ergänzt, AT2.14 Alu-Alu ergänzt
h	22.11.2024	SSE	Einbauten auf anderen Türseite verschoben
g	18.09.2024	MD	Fenster EG F0.12 und F0.15 Einteilung angepasst
f	15.05.2024	SSE	Ergänzung FSD, FSE, Blitzleuchte und Klingelanlage, farbliche Markierung der Alu-Alu-Profile, Ergänzung von Alu-Alu-Profilen
e	14.05.2024	SSE	Zapfleiter/Kamper Treppe (ZS) und WLAN Router ergänzt
d	08.05.2024	DG, SSE	Eintragung Höhe UK, Anpassung der absatzsichernden Verglasung an Grundriss, Sockelstärkung in Ansichten entfernt (s. Fassadenschnitte)
c	07.05.2024	SSE	Darstellung der Führungsschiene für Raffstore (keine Wolken), Markierung der Alu/Alu Profile, Tür- und Fensternummern ergänzt, Gebäudeecke Nord-West EG Hofdfassade statt Fenster
b	12.04.2024	MD	Fassadenaufbauten an Detailplanung angepasst (keine Wolken)

Bauherr:
Stadt Coesfeld

Markt 8
48653 Coesfeld

Nutzer:
Maria-Frieden-Schule

Kleine Heide 38
48653 Coesfeld

Projekt:
Maria-Frieden-Schule, Coesfeld - Modernisierung und Erweiterung einer Grundschule

Kleine Heide 38
48653 Coesfeld

Planinhalt:
Ansicht Nord, Ansicht Süd

Projektkürzel: MFS A
Leistungsphase: Ausführungsplanung
Maßstab: 1:50
Planname: AN-N-S-50
Index: j

Bildformat: 1400 x 841 mm