
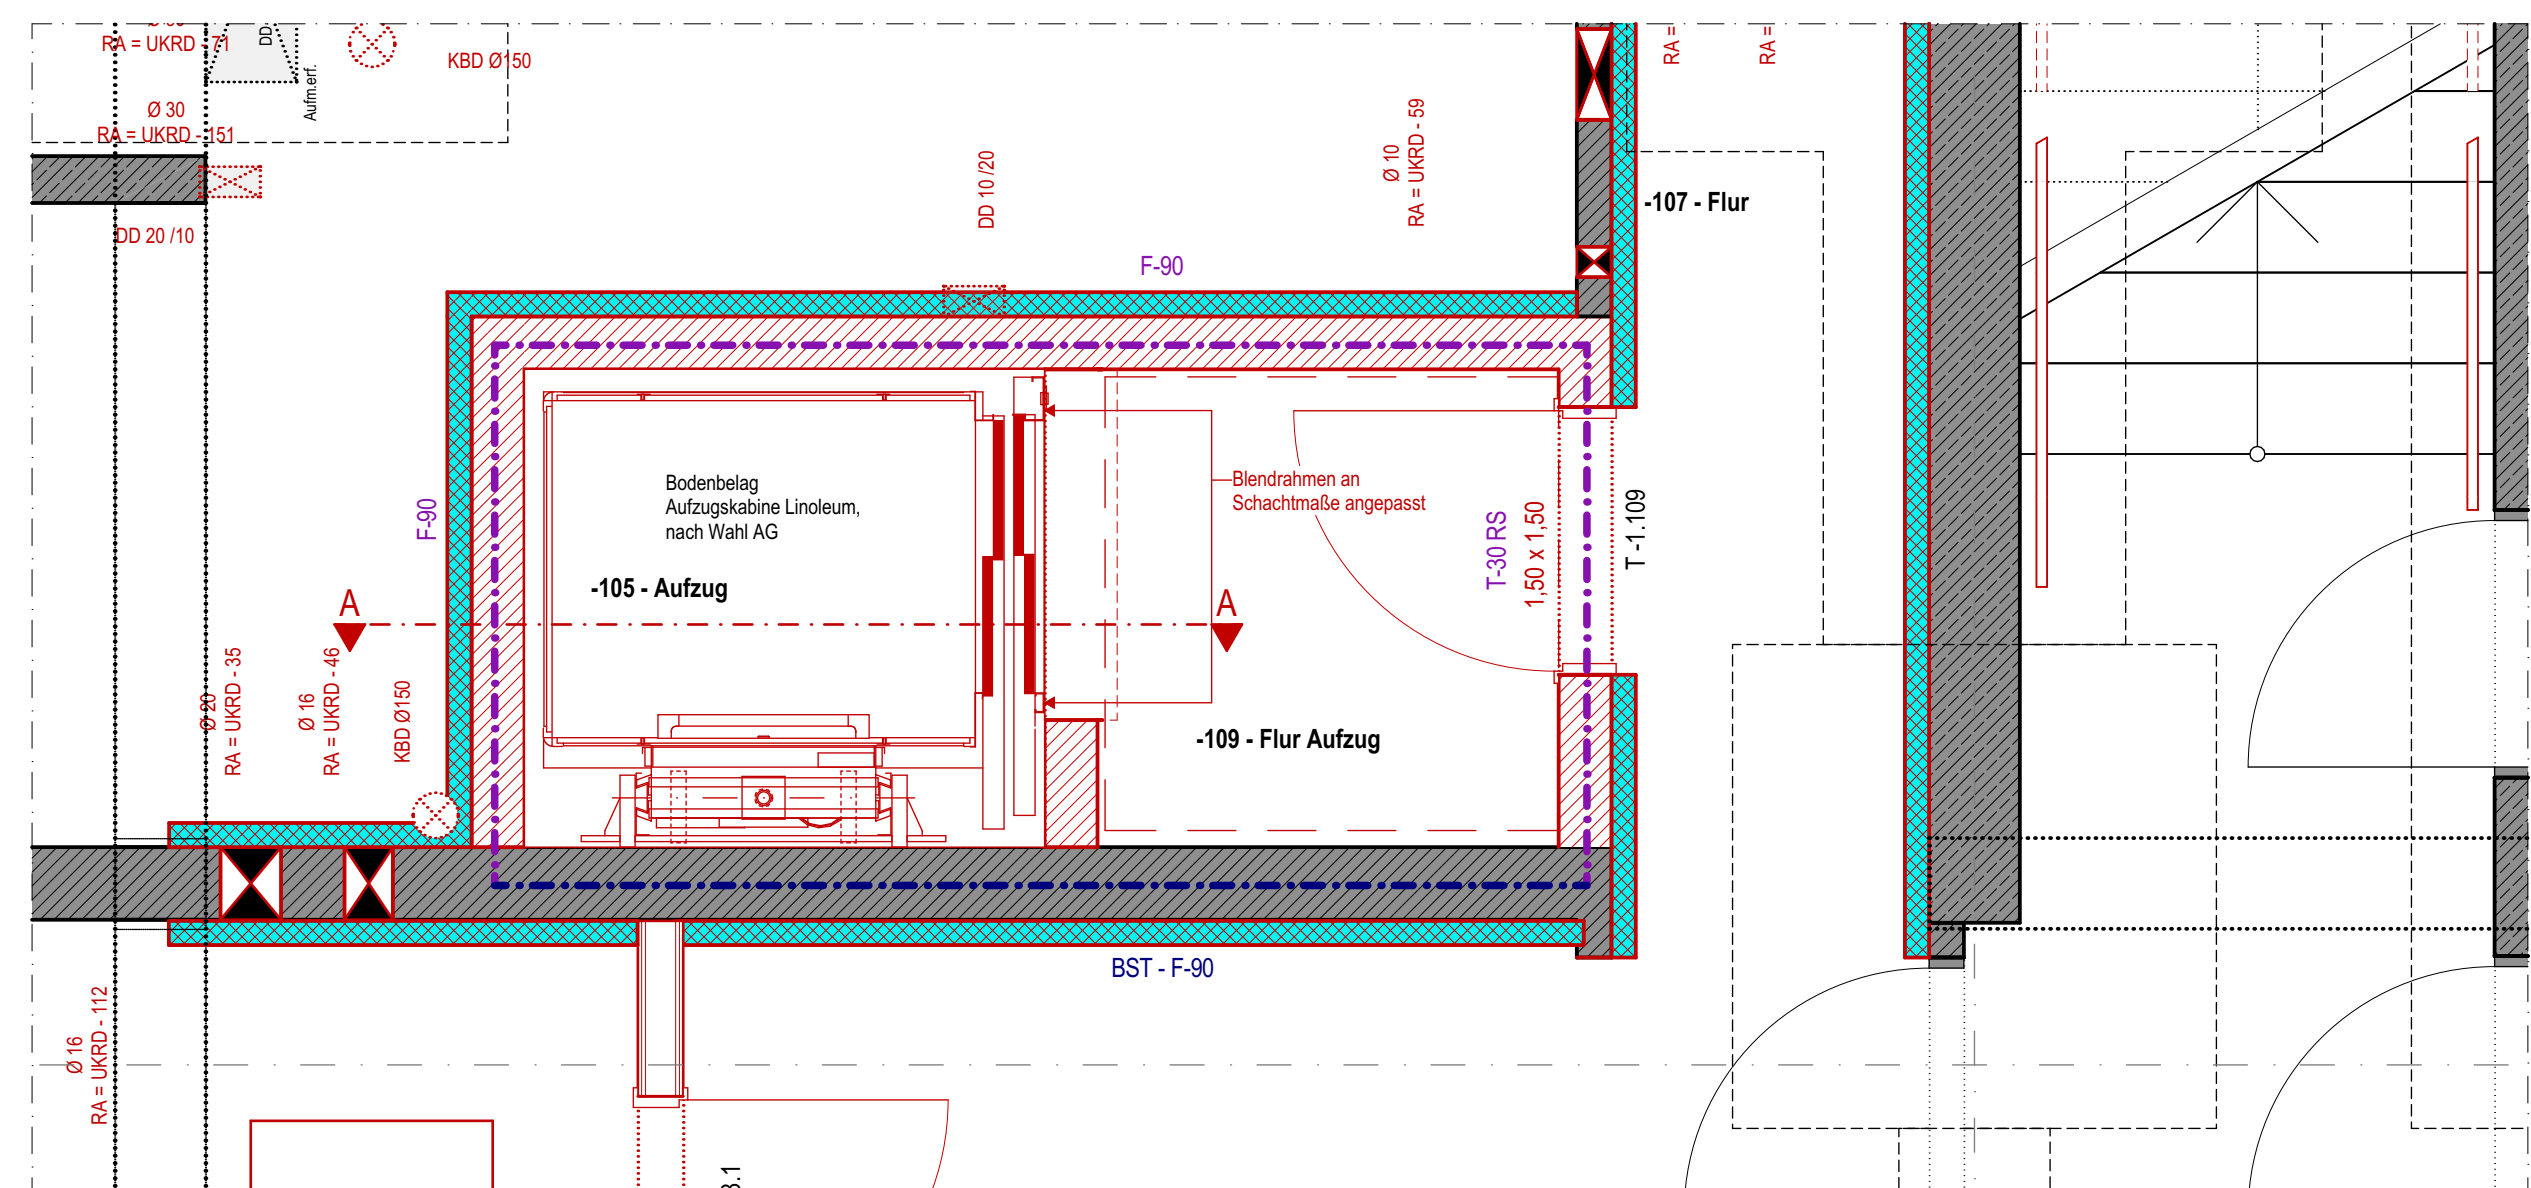
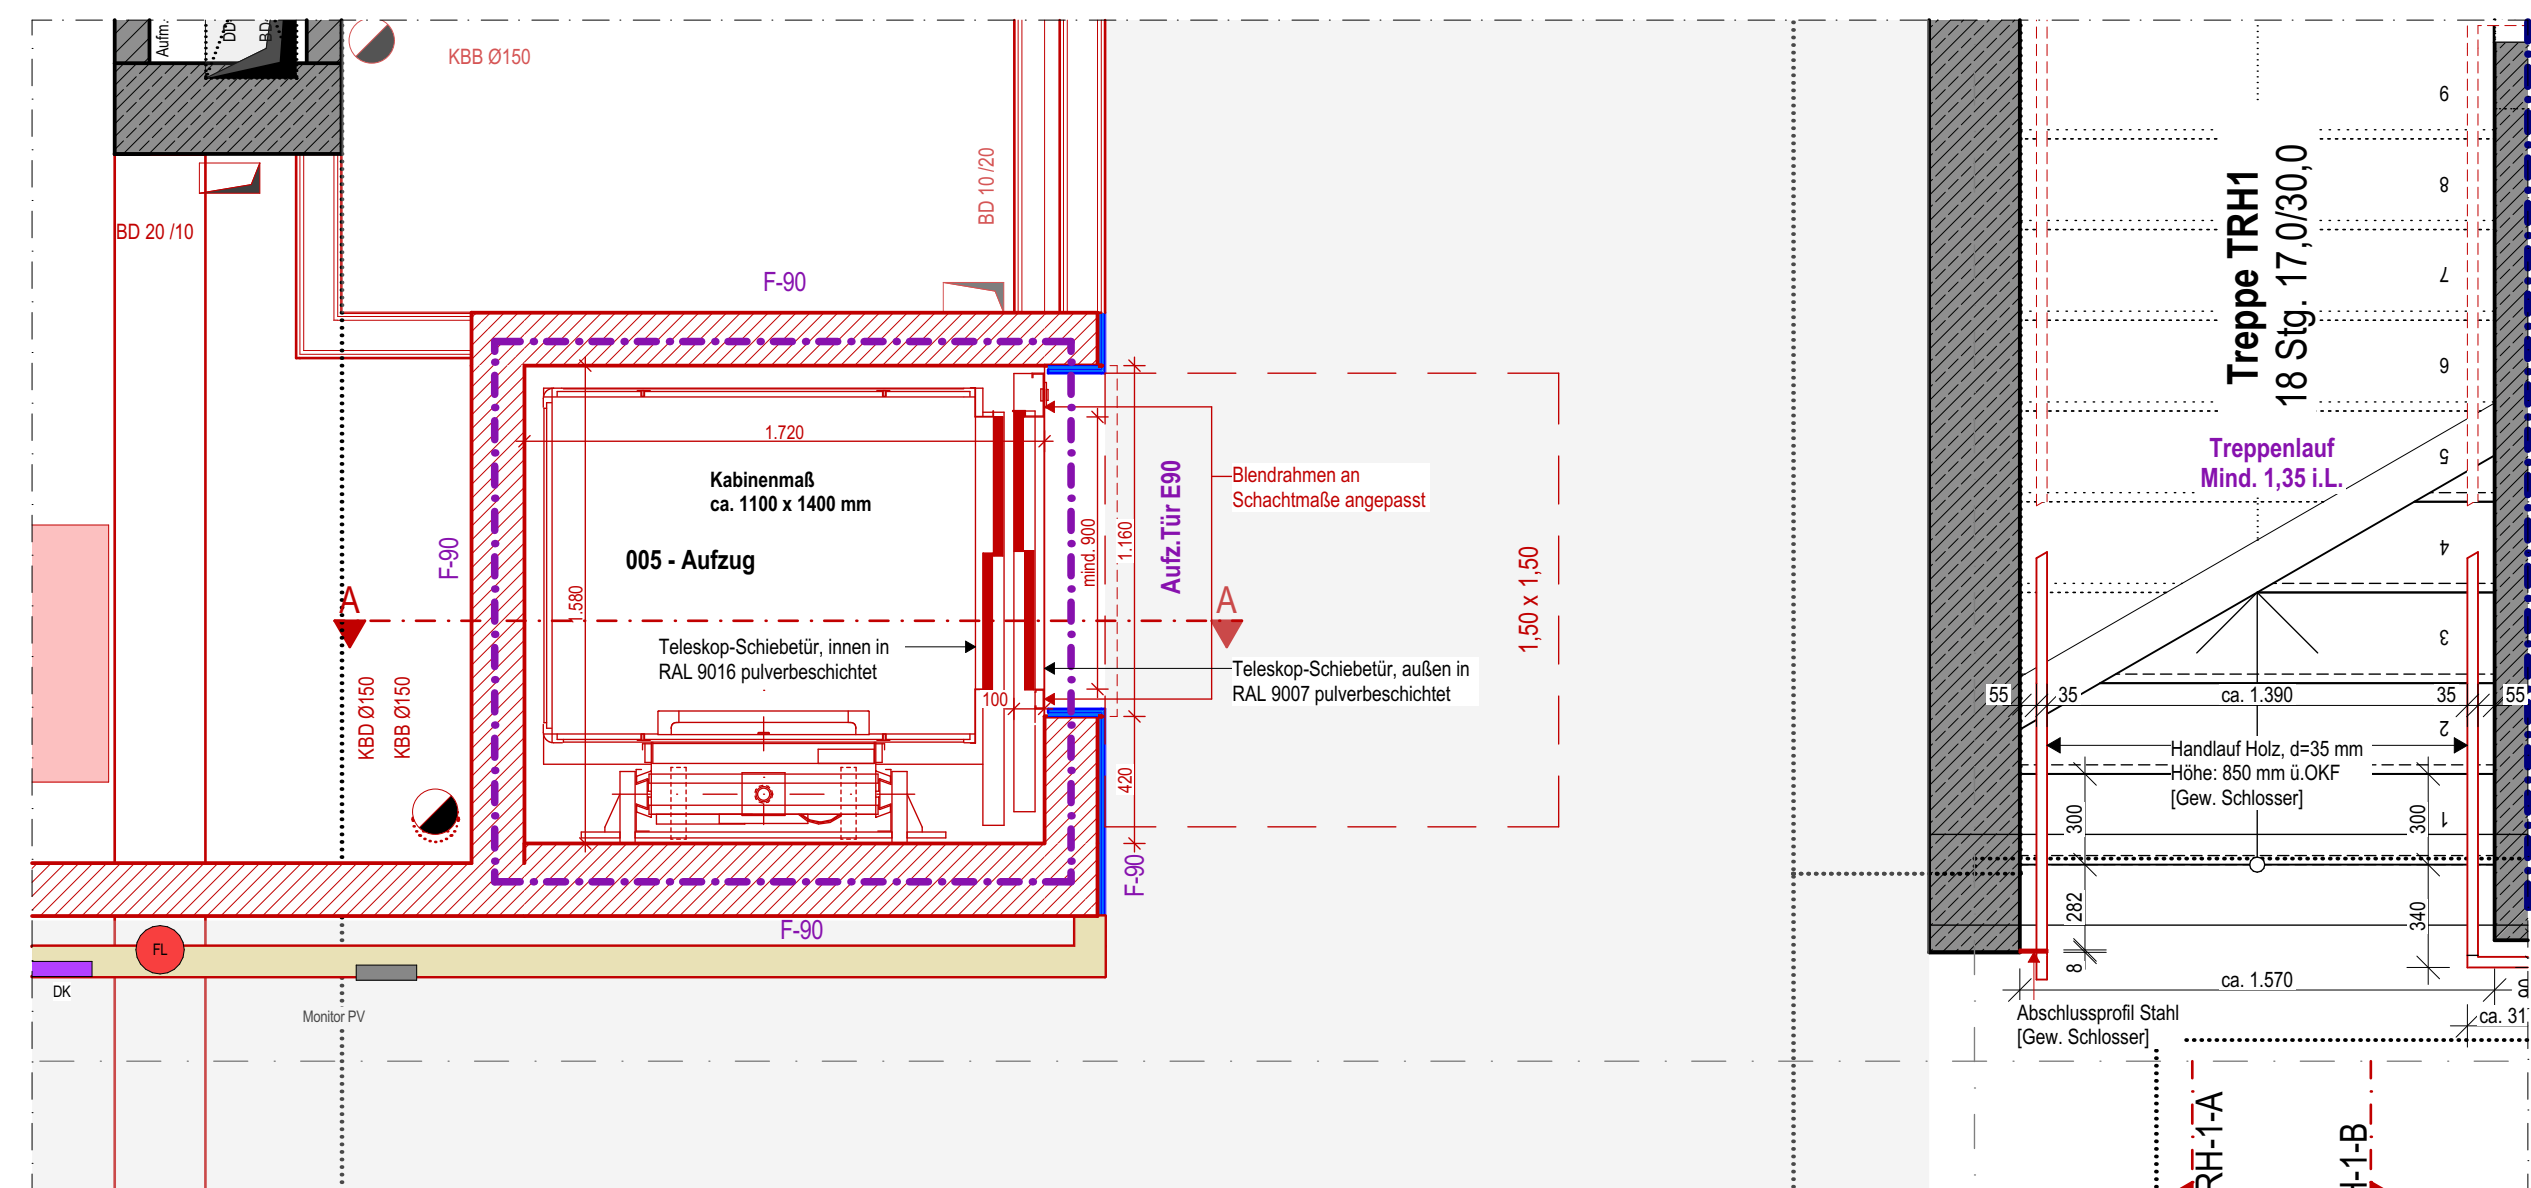
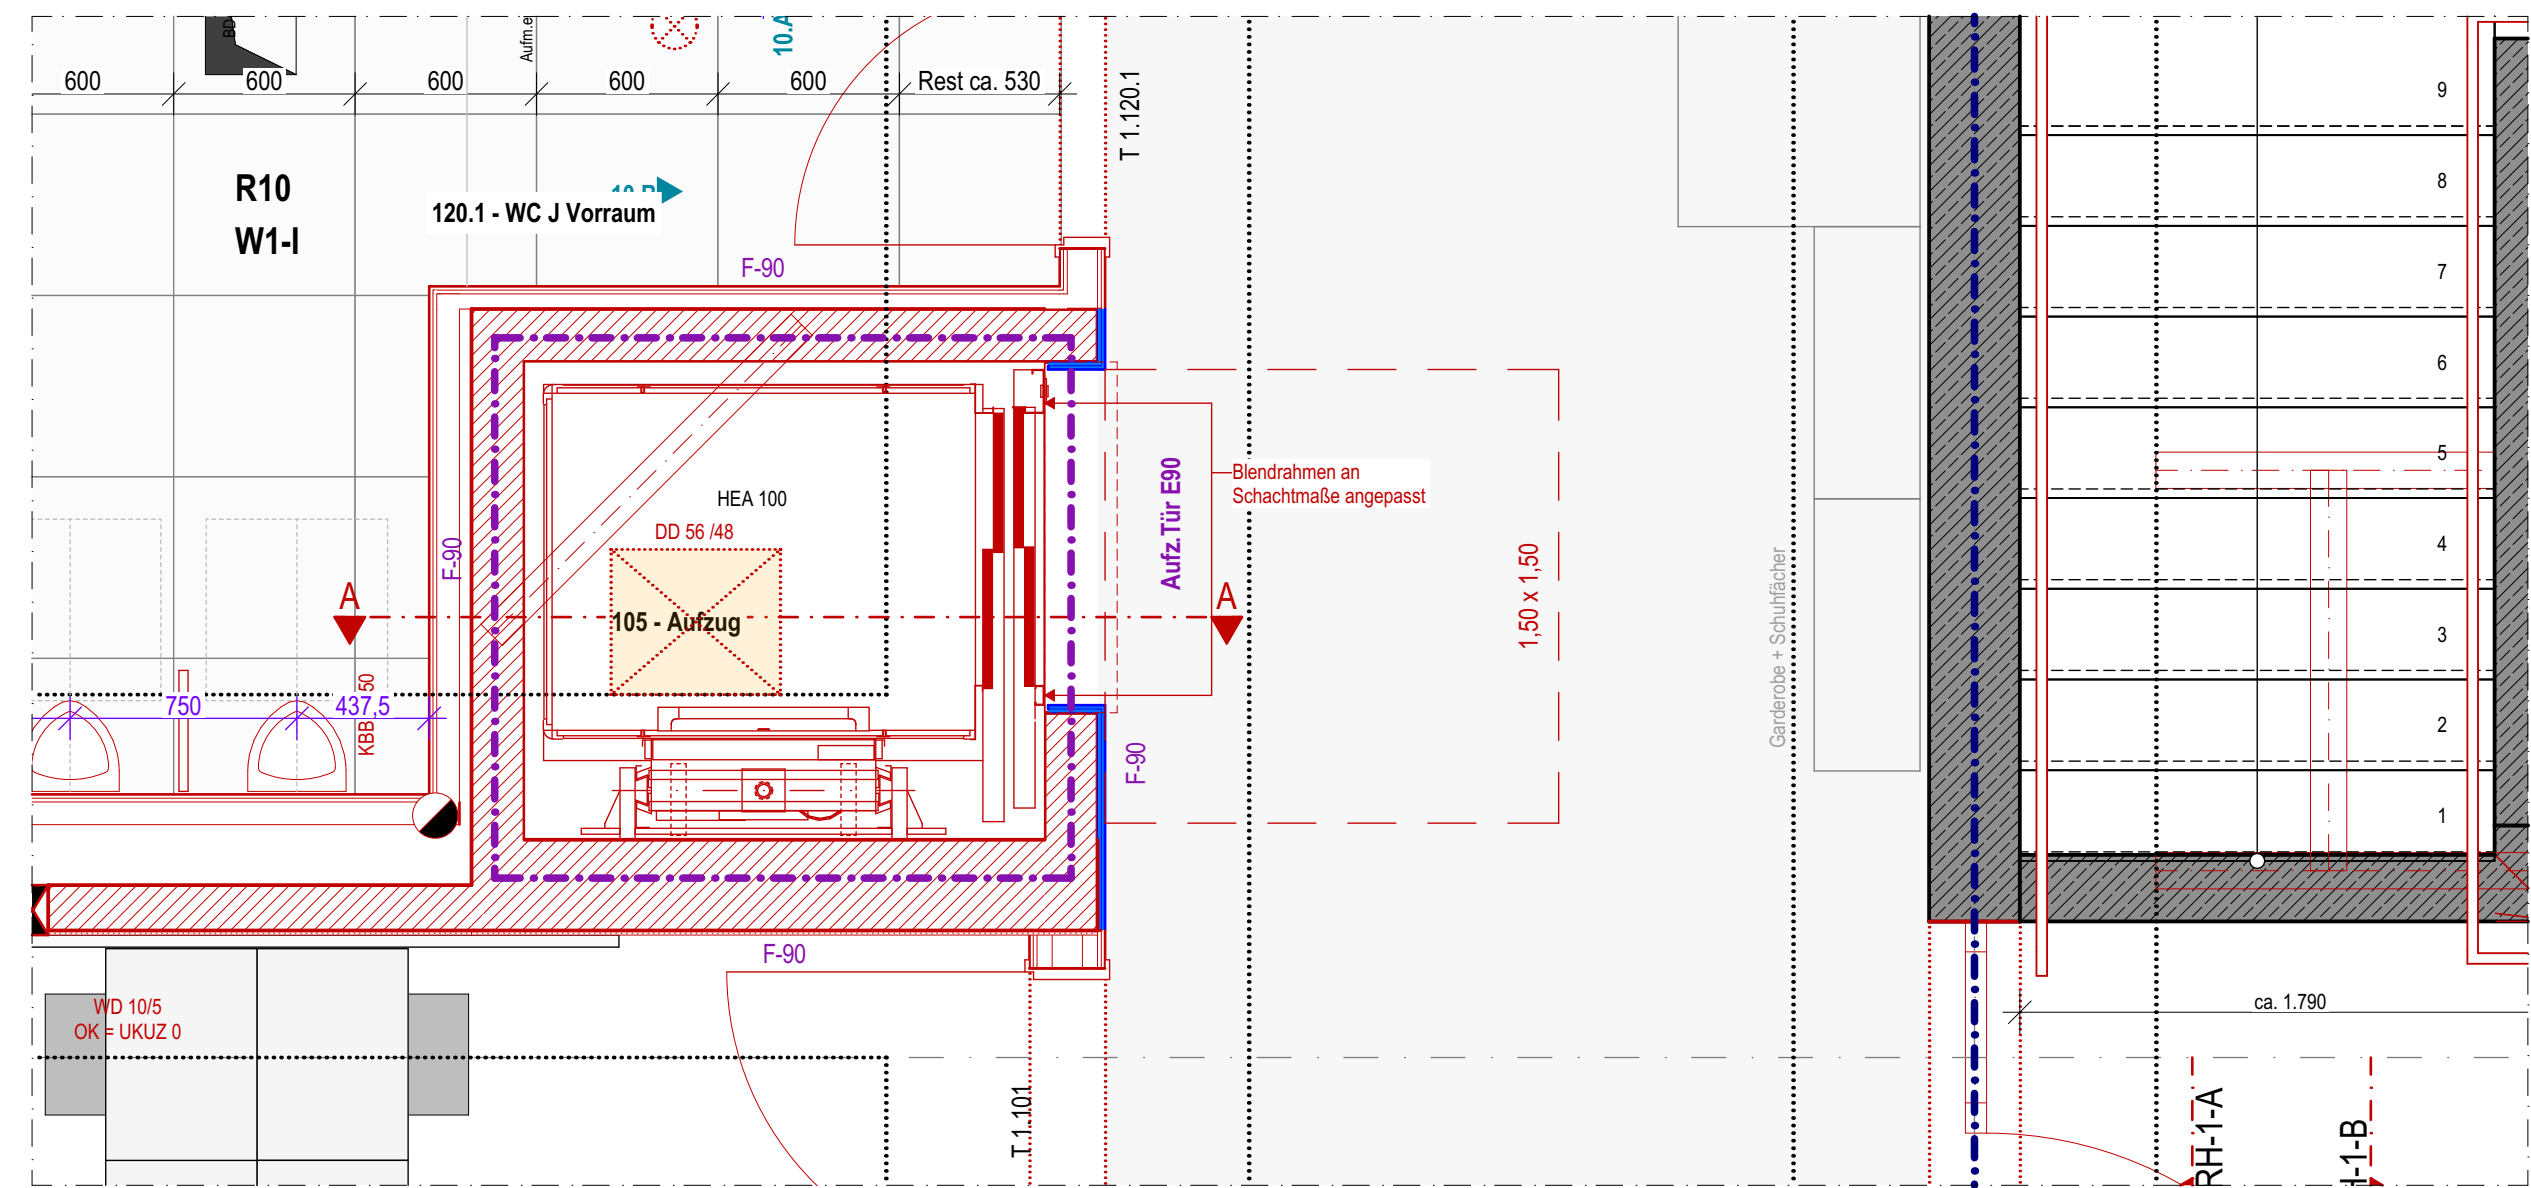


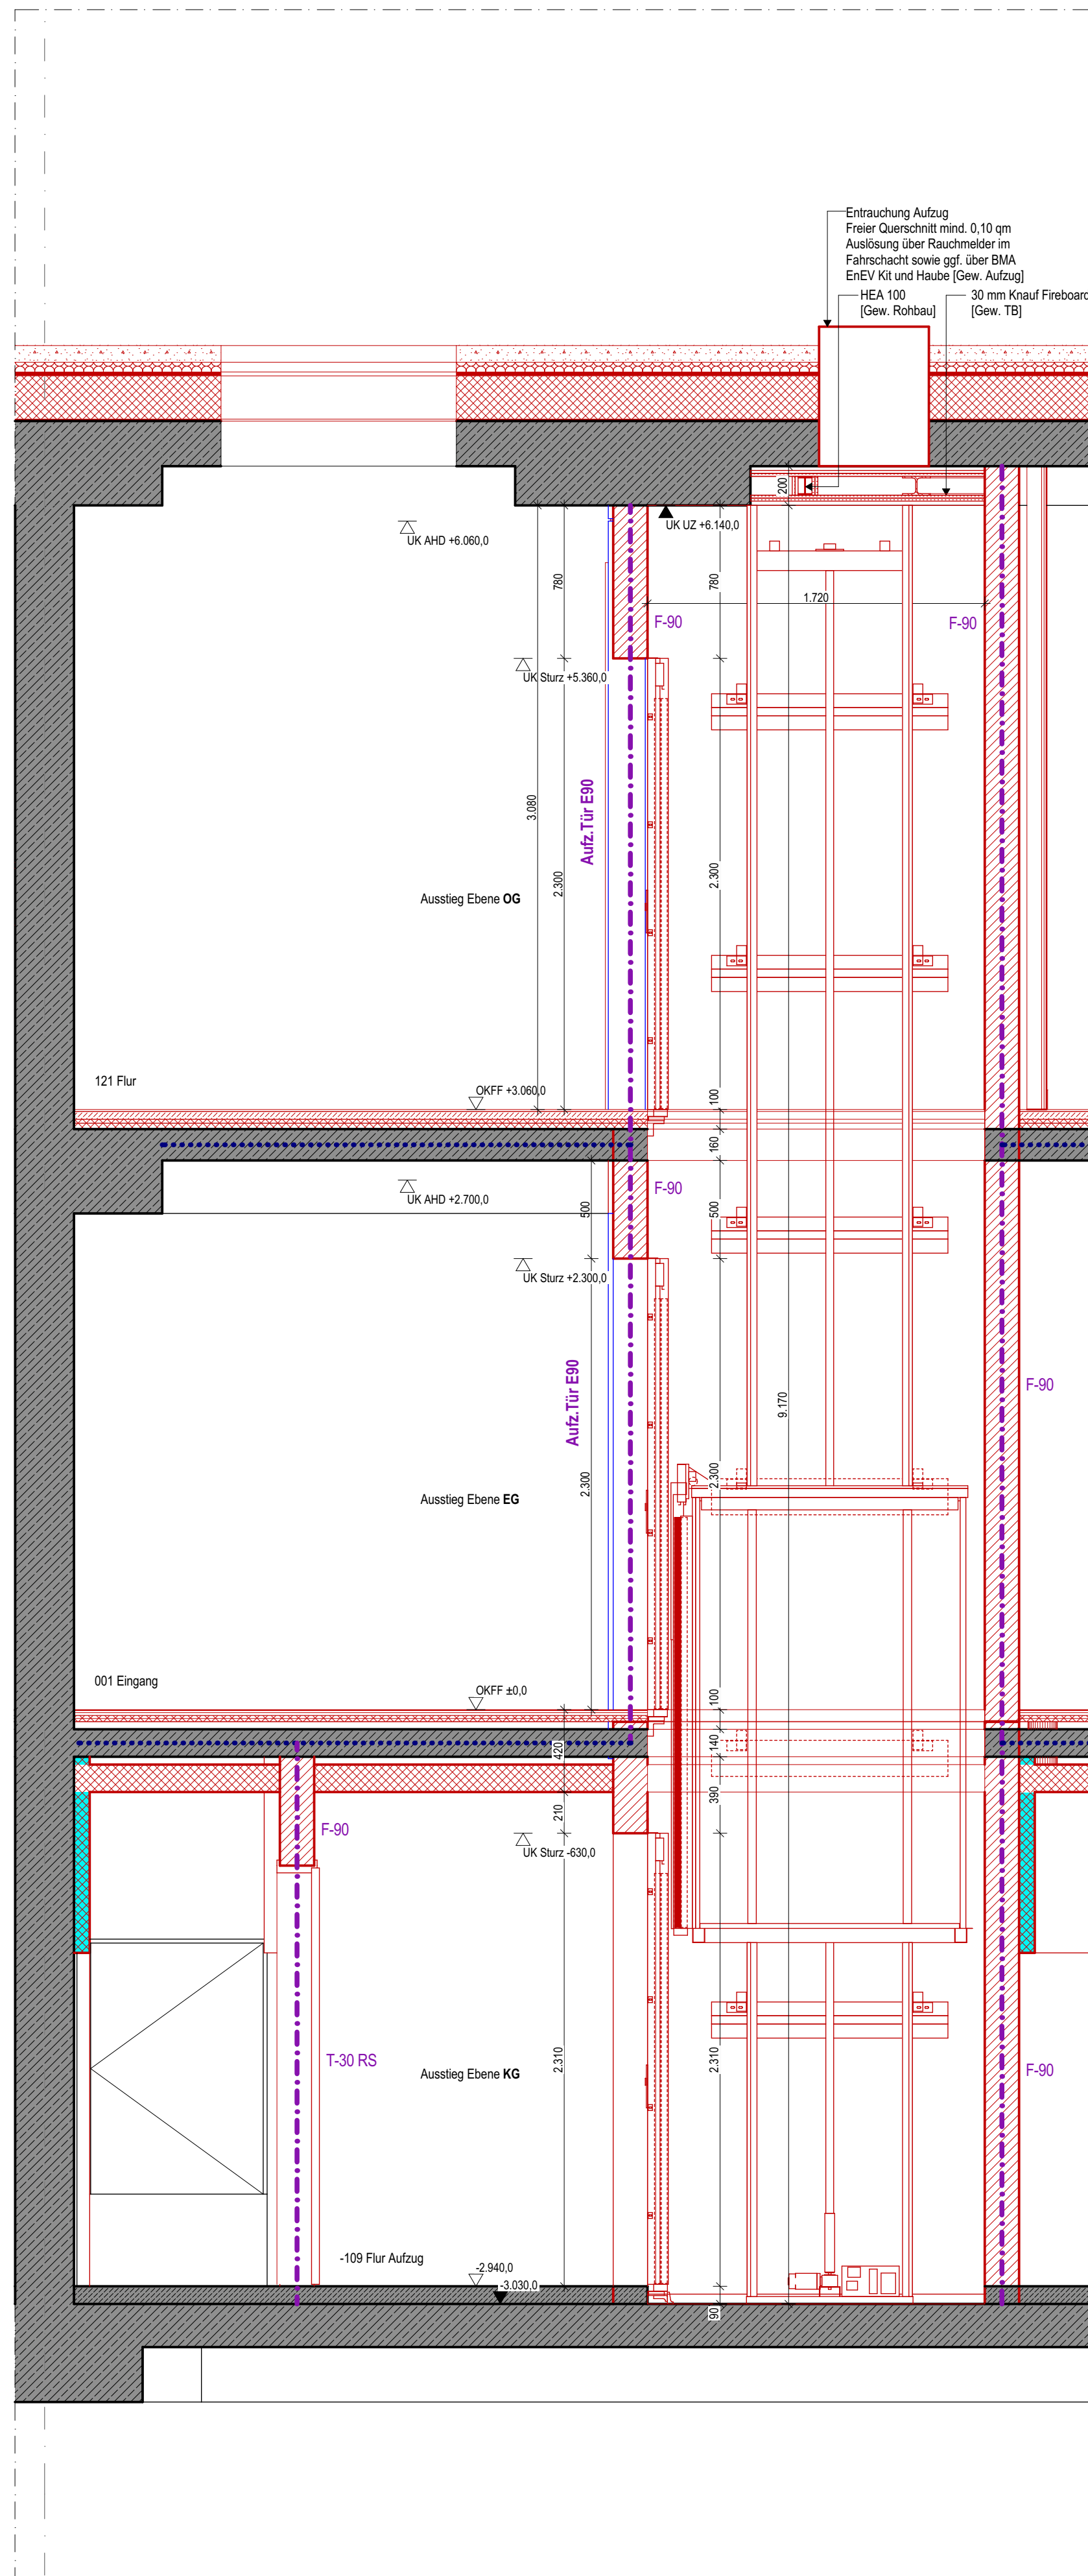

Legende:			
OK - Oberkante	A - Fläche	GK - Gipskarton	GA - Glassausschnitt Türen
UK - Unterkante	BF - Brüstfläche	RR - Regentrallor	OTS - Otschenschießer
VF - Vertikale	NF - Notfläche	HK - Heckschür	FS - Feststellanker
FF - Fertigfußboden	B - Breite	REVI - Revisionssklappe	DS - Dichtschießer
RD - Rohdecke	T - Tiefe	DF - Dachfenster	NA - Notausstieg / Notausgang
RB - Rohbau	U - Umfang	O - Oberlicht	RW - Rettungsweg
UD - Überzug	H - Höhe	FBH - Fußbodenheizung	RWA - Rauch-Wärmeabzugsanlage
UZ - Unterzug	LH - Leuchte Höhe	DFU - Delfenluke	NRA - Natürliche Rauchabzugsanlage
FE - Fertigteig	STG - Stiege (HT)	SO - Sonnenschutz	MA - Maschinelle Rauchabzugsanlage
AHD - Abhangende	IP - Innenputz	BF - Bohrfeld	WA - Wärmeschild
BRH - Brüstungshöhe	SbX - Schnittlinie, xz-Klasse	RA - Rafter / Mitte Kernbohrung	RWG - Wärmeschildgerät

	KS - Kalksandsteinmauerwerk		XPS, EPS		BST - Bestand		Feuerwiderstandsklassen DIN 4102-2
	HLZ - Hohllochziegel		TSD - Trittschalldämmung		NEU - Neubau		Brandschutz Bestand (BST)
	VMZ - Vermaserziegel		WD - Wärmedämmung weich		ABB - Abbruch		Brandschutz Neubau
	POR - Porenbetonmauerwerk		MWd - Wärmedämmung Mineralwolle		WD - Wanddurchbruch (BtH)		Feuerwiderstand - 30 Min. = Feuerwiderstand R - abschluss
	STB - Stahlbeton		Erde		DD - Deckendurchbruch		Feuerwiderstand - 60 Min. = Feuerwiderstand R - abschluss
	BETON - Beton - unbewehrt		Sand		BD - Bodendurchbruch		Feuerwiderstand - 90 Min. = Feuerwiderstand R - abschluss
	STB-Ft - Stahlbeton Fertigteil		Kies		WD - Wandschilz (BtH)		Baupart Brandwand
	STB-WU - Stahlbeton wasserundurchlässig		Schotter		KSB - Kernbohrung Decke		Brandwand
	GK - Gipskartonlängswerk		Gewachsener Boden		KBB - Kernbohrung Boden		Rettungsweg

Hinweise:

BRH = OKFF bis OK Brüstung Roh

OKF EG Neubau, Bestand, Sporthalle
= ± 0,00 = +88,43 NNH

OKF OG Neubau, Bestand
= +3,06 = 91,48 NNH

Übersichtsplan:

SPORTHALLE
BESTAND

OGS
NEUBAU

SCHULE
BESTAND

SCHULE
NEUBAU

N

Hinweise:

Alle Maße sind vom Unternehmer genau zu prüfen und zu vergleichen! Unstimmigkeiten sind der Bauleitung unverzüglich zu melden!

Die Aufgaben der Baugenehmigung sind zu beachten und einzuhalten! Dieser Plan ist nur in Verbindung mit den Plänen des Statikers, der Fachingenieure und der Fachfirmen gültig und zu verwenden!

Tür- und Fensteröffnungsmaße sind Rohbaumaße! Alle Höhenmaße beziehen sich auf Oberkante Fertigfußboden! Für abgehängte Decken, Oberböden und Wandplattierungen sind die jeweiligen Verlegepläne zu beachten! Diese sind verbindlich!

[illegible]

Bauherr: Stadt Coesfeld			
Markt 8 48653 Coesfeld			
Nutzer: Maria-Frieden-Schule		Projekt: Maria-Frieden-Schule, Coesfeld - Modernisierung und Erweiterung einer Grundschule	
Kleine Heide 38 48653 Coesfeld		Kleine Heide 38 48653 Coesfeld	
Planinhalt:		Projektkürzel: MFS A	Leistungsphase: Ausführungsplanung
		Planname: DE-AZU-25	Maßstab: 1:25
Detailplanung Aufzug BA 2		Index:	