


Untergeschoss

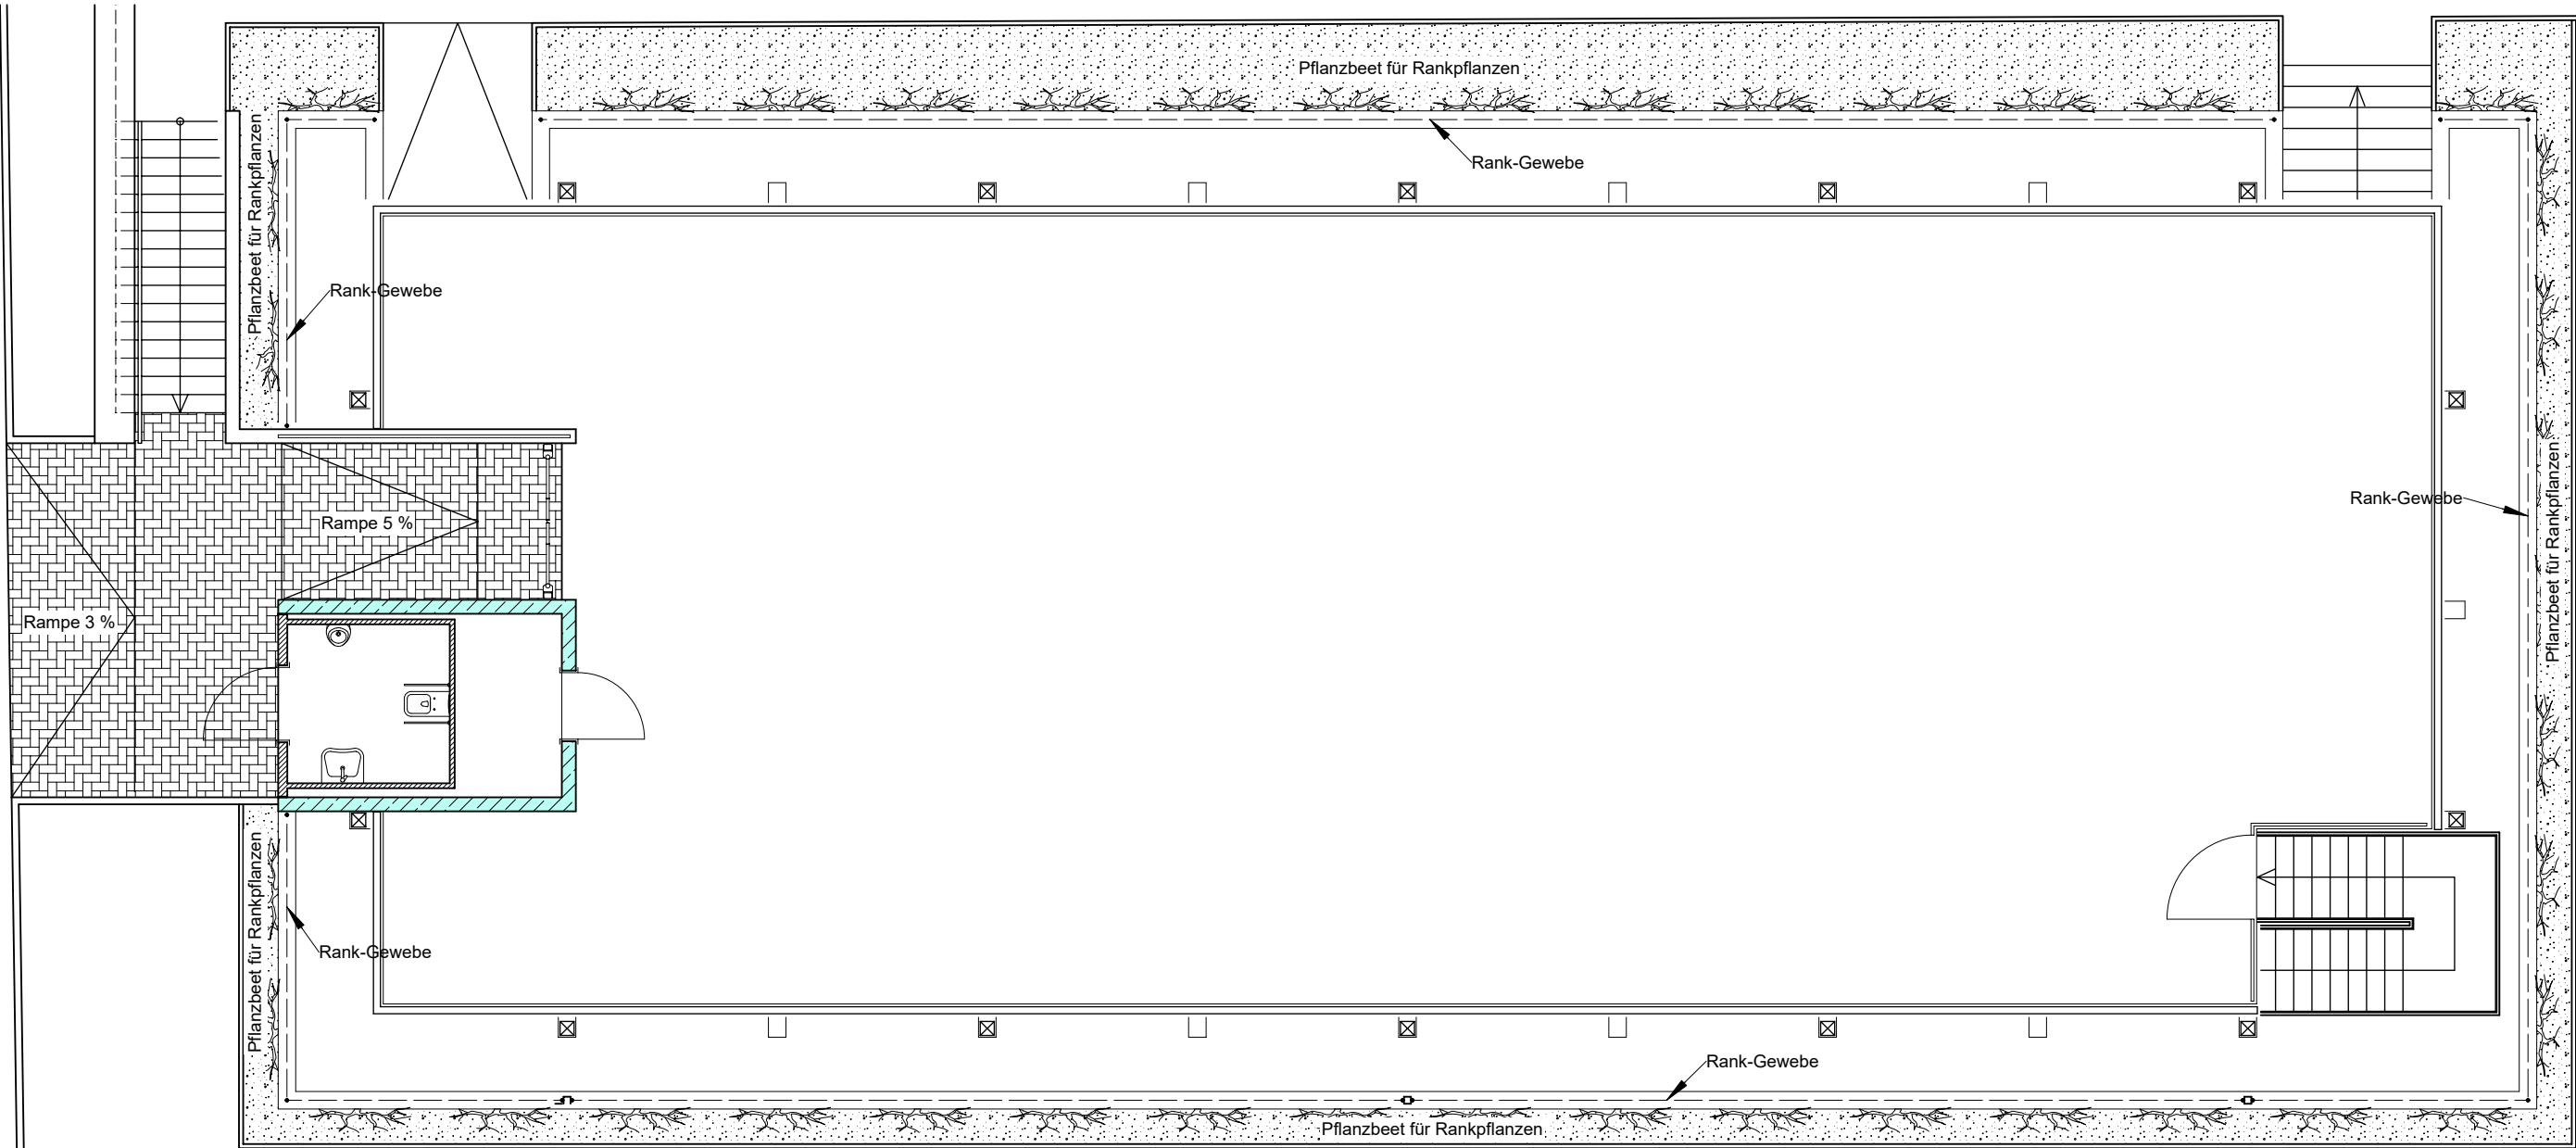

Erdgeschoss

Index geändert	Datum	Bauherr	Statiker	TGA	GU	Dropbox		Inhalt
A	(Name)
B								
C								
D								
E								
F								
G								
H								
I								
J								
K								
L								
M								
N								
O								
P								

Alle Maße sind verantwortlich örtlich zu überprüfen!

- Die Unterlagen der Statik, Schallschutz- und EnEV-Nachweis sowie Brandschutzkonzept sind grundsätzlich auf Übereinstimmung mit der Werkplanung zu prüfen.
- Unstimmigkeiten sind umgehend mit der Bauleitung zu klären. Eine Berufung auf diese Zeichnung enthebt den Ausführenden nicht von der Verantwortung gemäß VOB.
- Diese Zeichnung ist urheberrechtlich geschützt, sie ist nur in Verbindung mit der Prüfstatik gültig.
- Auflagen der Baugenehmigung sind zu beachten!
- Sämtl. An- und Abschlüsse der Abdichtungen sind gemäß der gültigen DIN und Richtlinien auszuführen. Die Vorgaben des Herstellers sind ebenfalls zu beachten.
- Der Rohbauunternehmer hat in den Tür- und Fensterlaibungen einen Meterriß anzubringen.

Legende - Werkplanung									
B	Boden	DD	Deckendurchbruch	FF	Fertigfußboden	DFF	Dachflächenfenster	UVE	Unterverteilung Elektro
BD	Bodendurchbruch	DS	Deckenschlitz	RF	Rohfußboden	GK	Gurtkasten	UVH	Unterverteilung Heizung
BE	Bodeneinlauf	W	Wand	FD	Fertigdecke	HK	Heizkörper	NA	Notausgang
BK	Bodenkanal	WA	Wandaussparung	RD	Rohdecke	HZG	Heizung	RS	Rauchschutztür
BRH	Brüstungshöhe	WD	Wanddurchbruch	OK	Oberkante	MW	Mauerwerk	RWA	Rauch-Wärme-Abzug
BS	Bodenschlitz	WS	Wandschlitz	UK	Unterkante	OL	Oberlicht	2.RW	2. Rettungsweg
D	Decke	UZ	Unterzug	VK	Vorderkante	REV	Revisionsöffnung	T 30	Feuerhemmende Tür
DA	Deckenaussparung	ÜZ	Überzug	AK	Außenkante	RR	Regenfallrohr	T 90	Feuerbeständige Tür

Brüstungshöhenangaben sind Fertighöhen ab OKFF	OKFF EG (± 0.00) = m ü. NN
OK Rohhöhe = BRH - 0,05 m	

	Bestand		Stahlbeton		Beton unbew.		Stb.-Fertigteile
	Mauerwerk, tragend		Mauerwerk, nichttragend		Porenbeton		WDVS / Dämmung
	GK-WHG-Trennw.		Gipskarton		Deckendurchbruch		OKFF
	OKRF		Wanddurchbruch		Bodendurchbruch		OKRF
							OKFD
							OKRD

Projekt: Neubau Fahrradparkhaus Greven Biederlackstr. 27 48268 Greven					
Bauherr: Stadt Greven Rathausstr. 6 48268 Greven			Planung: Schulze Gronover & Partner Architektur GmbH Königstrasse 22 a 48268 Greven Tel 02571 986863 Fax 02571 986873		
Leistungsphase: Werkplanung			Zeichnung: Aussenanlagen		
Projekt Nr.: 597	Plan Nr.: WP AA 01	Index: ...	Maßstab: 1 : 100	gezeichnet (Hilgenbrink)	Datum: 02.04.2026