

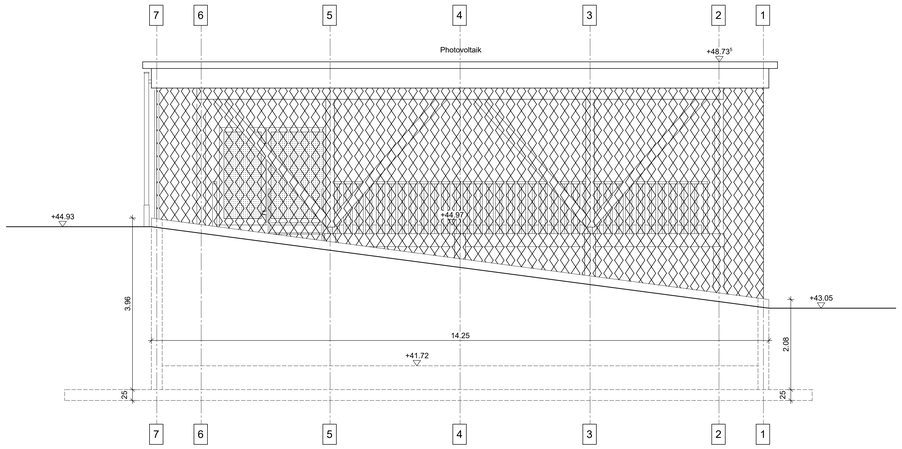



Ost - Ansicht

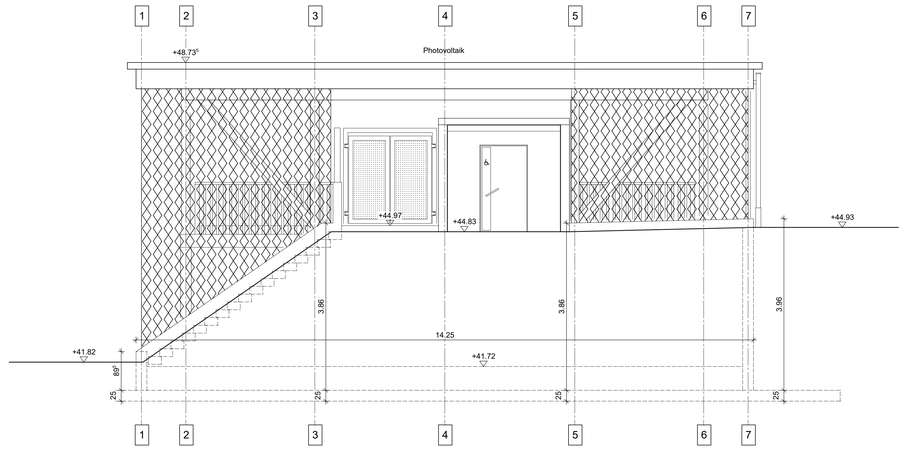

West - Ansicht

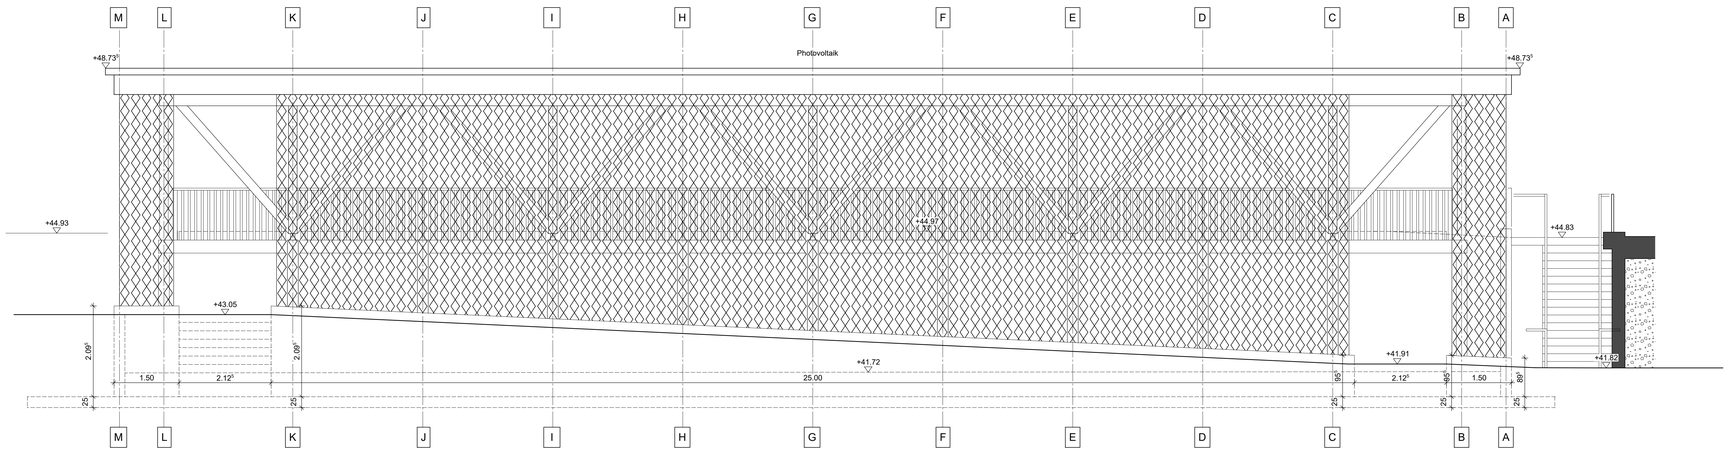

Nord - Ansicht

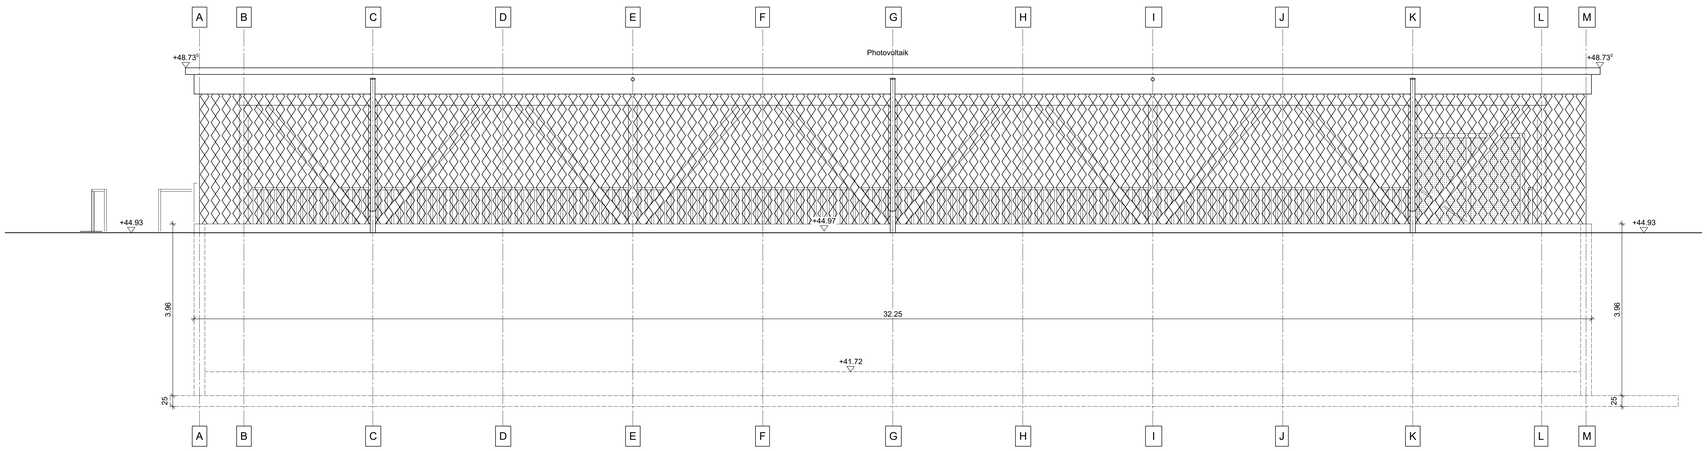

Süd - Ansicht

HÖHEN - BEZUGSPUNKT
42.72 NHN

Index geändert	Datum	Bauherr	Statiker	GA	GU	Dropbox	Inhalt
A	Hilgenbrink	28.05.2026					Gründung
B	Hilgenbrink	02.06.2026					Gelände- und Gebäudehöhen
C	Hilgenbrink	29.06.2026					Gelände- und Gebäudehöhen Süd- und Ostseite
D	Hilgenbrink	10.07.2026					Gründung
E	Hilgenbrink	29.07.2026					Höhenbezugspunkt
F	Hilgenbrink	04.08.2026					Holz-Tragkonstruktion
G							
H							
I							
J							
K							
L							
M							
N							
O							
P							

Alle Maße sind verantwortlich örtlich zu überprüfen!

- Die Unterlagen der Statik, Schallschutz- und EnEV-Nachweis sowie Brandschutzkonzept sind grundsätzlich auf Übereinstimmung mit der Werkplanung zu prüfen.
- Unstimmigkeiten sind umgehend mit der Bauleitung zu klären. Eine Berufung auf diese Zeichnung enthebt den Ausführenden nicht von der Verantwortung gemäß VOB.
- Diese Zeichnung ist urheberrechtlich geschützt, sie ist nur in Verbindung mit der Prüfstatik gültig.
- Auflagen der Baugenehmigung sind zu beachten!
- Sämtl. An- und Abschlüsse der Abdichtungen sind gemäß der gültigen DIN und Richtlinien auszuführen. Die Vorgaben des Herstellers sind ebenfalls zu beachten.
- Der Rohbauunternehmer hat in den Tür- und Fensterlaibungen einen Meterriß anzubringen.

Legende - Werkplanung

B	Boden	DD	Deckendurchbruch	FF	Fertigfußboden	DFF	Dachflächenfenster	UVE	Unterverteilung Elektro
BD	Bodendurchbruch	DS	Deckenschlitz	RF	Rohfußboden	GK	Gurtkasten	UVH	Unterverteilung Heizung
BE	Bodeneinlauf	W	Wand	FD	Fertigdecke	HK	Heizkörper	NA	Notausgang
BK	Bodenkanal	WA	Wandaussparung	RD	Rohdecke	HZG	Heizung	RS	Rauchschutztür
BRH	Brüstungshöhe	WD	Wanddurchbruch	OK	Oberkante	MW	Mauerwerk	RWA	Rauch-Wärme-Abzug
BS	Bodenschlitz	WS	Wandschlitz	UK	Unterkante	OL	Oberlicht	2.RW	2. Rettungsweg
D	Decke	UZ	Unterzug	VK	Vorderkante	REV	Revisionsöffnung	T 30	Feuerhemmende Tür
DA	Deckenaussparung	ÜZ	Überzug	AK	Außenkante	RR	Regenfallrohr	T 90	Feuerbeständige Tür

Brüstungshöhenangaben sind Fertighöhen ab OKFF
OK Rohhöhe = BRH - 0.05 m

OKFF EG (± 0.00) = 44.97 NHN

Bestand | Stahlbeton | Beton unbew. | Stb.-Fertigteile
Mauerwerk, tragend | Mauerwerk, nichttragend | Porenbeton | WDVS / Dämmung
GK-WHG-Trennw. | Gipskarton | Deckendurchbruch | OKFF | OKFD
OKFF / OKRF | Wanddurchbruch | Bodendurchbruch | OKRF | OKRD

Projekt:
Neubau Fahrradparkhaus Greven
Biederlackstr. 27
48268 Greven

Bauherr:
Stadt Greven
Rathausstr. 6
48268 Greven

Planung:
Schulze Gronover & Partner Architektur GmbH
Königstrasse 22 a 48268 Greven
Tel 02571 986863 Fax 02571 986873

Leistungsphase:
Werkplanung

Zeichnung:
Ansichten

Projekt Nr.:	Plan Nr.:	Index:	Maßstab:	gezeichnet	Datum:
597	WP A 01	F	1 : 50	(Hilgenbrink)	10.03.2026