



Klimaanpassung.Kommunen.NRW Regenbogenschule in Halver


Baumentwicklung

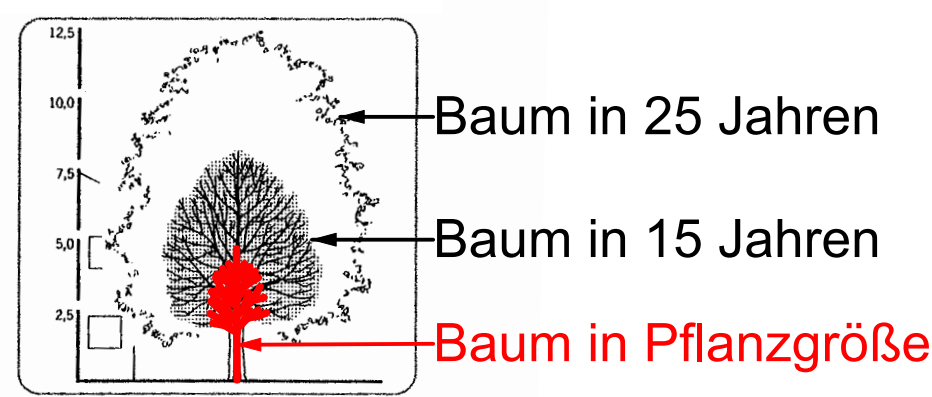

Regelschnitt Randeinfassung Fallschutzmulde
M 1 : 20

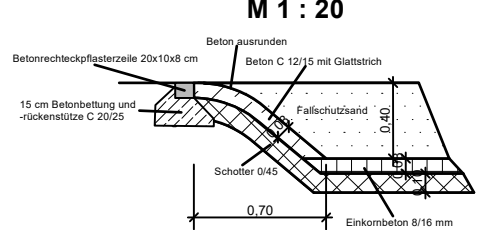


Regelschnitt Fahrradparcour
M 1 : 20

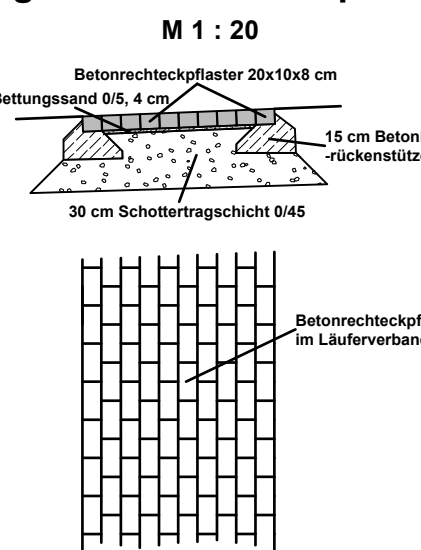

Höchster
Sonnenstand

Schnitt Bolzplatzverschattung

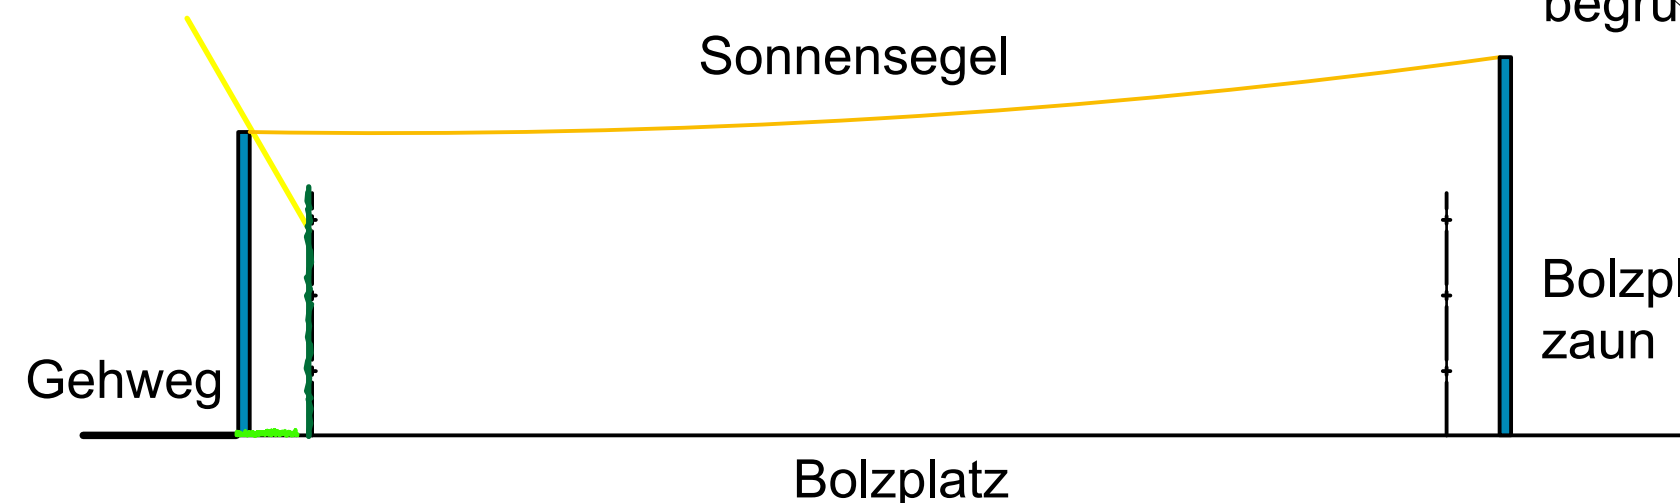


Ausstattungs-vorschläge

Klettergerät



Balanciergerät

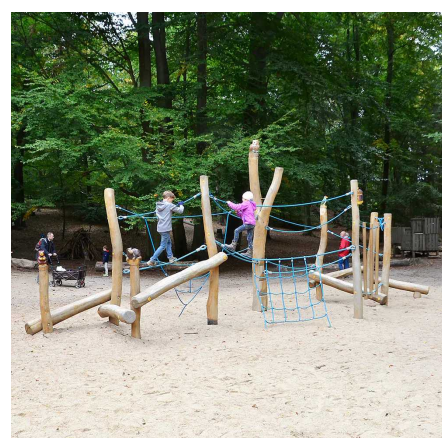

Gurtsteg



Zirkuswagen



Kinderhochbeet



Stahlpergola



Sitzbänke



Rundbank



Gartenhaus



Sonnensegel



Kriechröhre




Sonnenschirm




Sitzpodeste




Mastleuchte

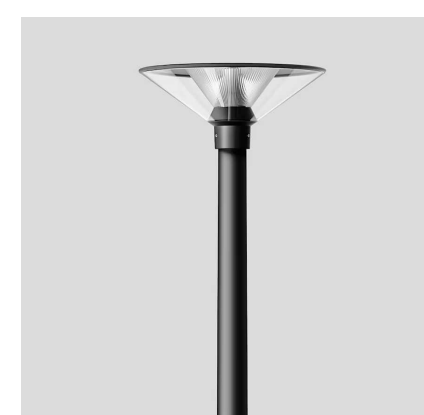

Pflastermuster

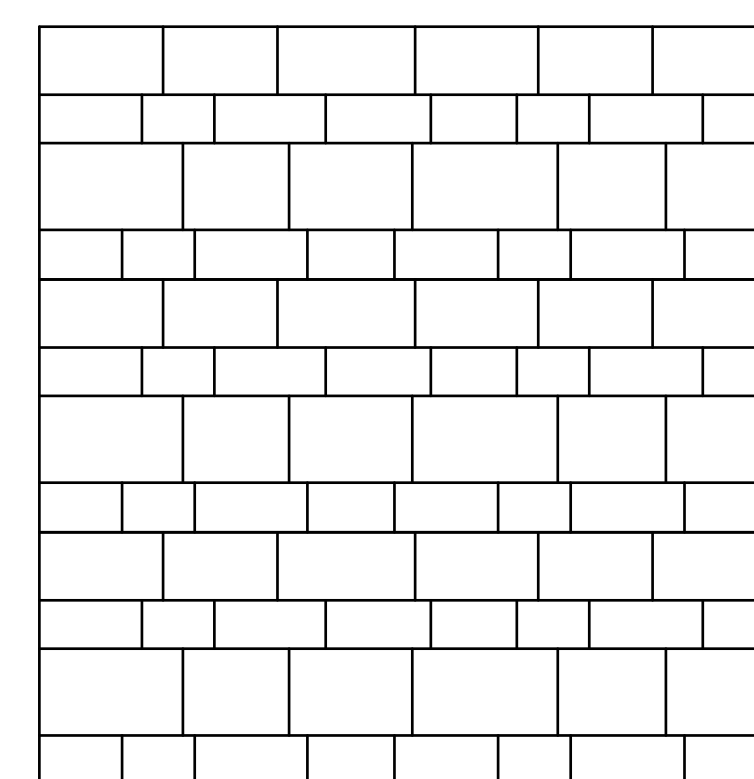

Schnitt Teich

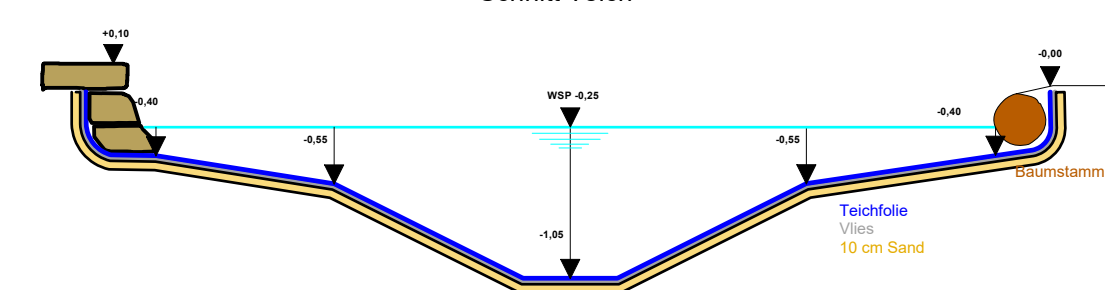

Bauvorhaben	Blatt
Regenbogenschule in Halver	1
Bauherr	Maßstab
Stadt Halver Thomasstraße 18, 58553 Halver	1 : 200
Plan	Datum
Klimaanpassung Schulhof Entwurf	18.06.2026
Planverfasser	
Roland Pfeiffer Landschaftsarchitekt BDLA Am Nocken 22, 58553 Halver - Oberbrügge Tel.: (02351) 972959 mobil: 0171 7757826 e-mail: info@larop.de	