Grundlage: Bestandspläne der Stadt Halver und stichprobenhaftes Aufmaß
Alle Abmessungen sind am Bau zu prüfen!
Alle Maßangaben sind ca.- Angaben !

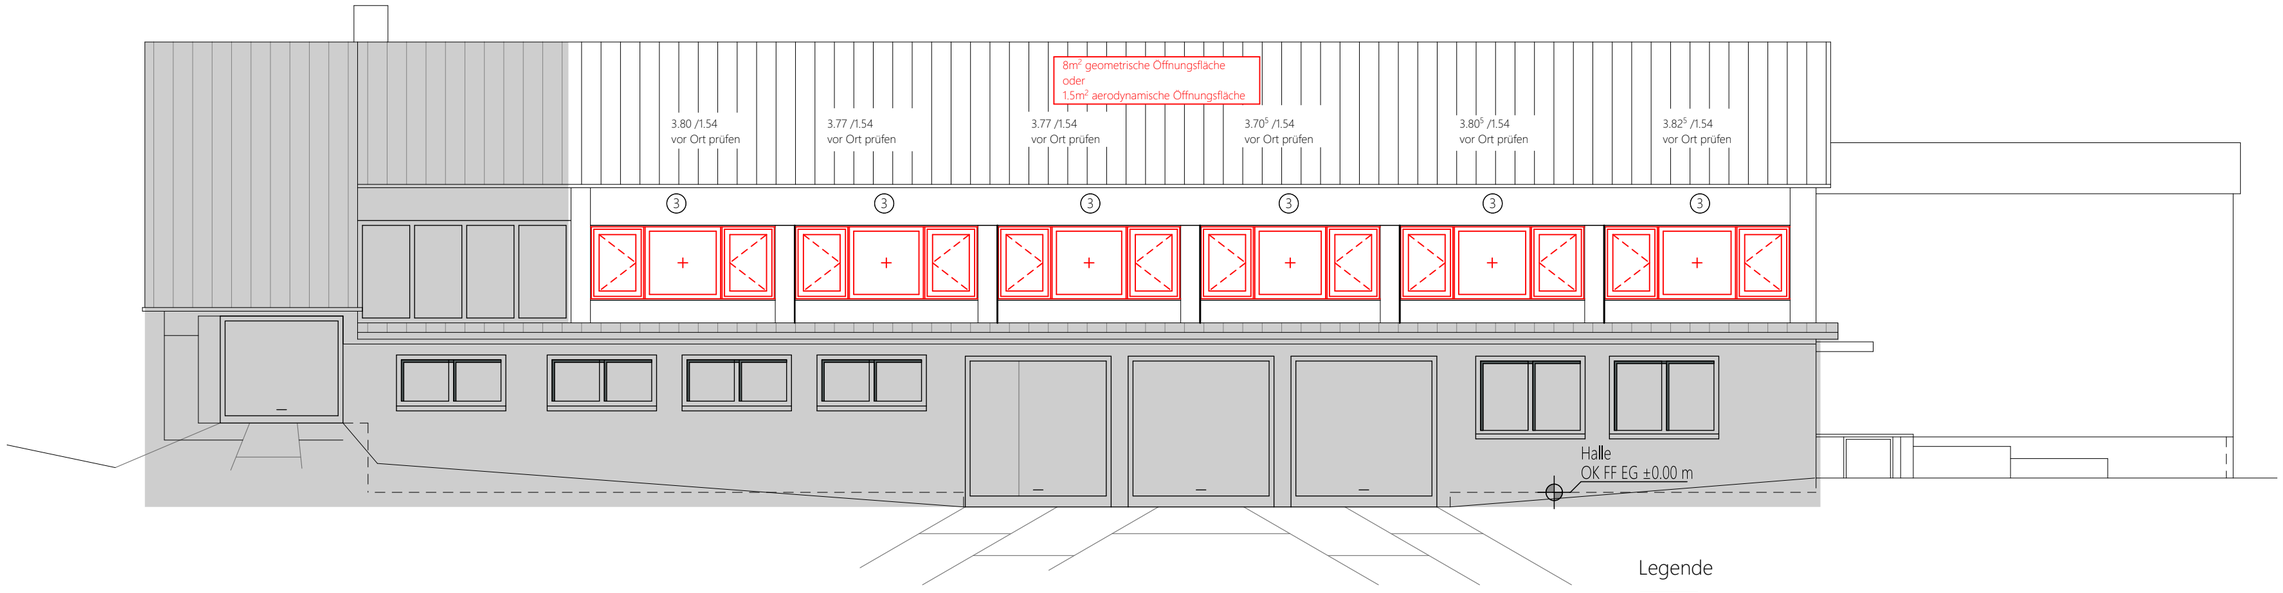

Legende

- Bestand
- Bereich EG Sanierung Mehrzweckhalle / Bühne
- Bereich UG Duschen/Umkleiden unterhalb Bühne
- Bereich unberücksichtigt
- Geplant
- Abbruch

Planungsstand	29.06.2026

Datum	Index	Bearb.	Art der Änderung
25.02.2026	A	SB	Fensteraufteilung, Ergänzung Text
30.03.2026	B	SB	Nummerierung Fenster, Fensteraufteilung
07.04.2026	C	SB	Dämmung Bühne
14.04.2026	D	SB	keine Änderungen
04.05.2026	E	SB	keine Änderungen
11.05.2026	F	SB	keine Änderungen
29.06.2026	G	SB	Fenster geändert

eicker architekten
Hagedornstraße 21
58553 Halver
+49 2353 9129-50
info@eicker-architekten.de
Eicker Architekten PartG mbB
Sitz Halver, AG Essen, PR 5475
Partner
Dipl.-Ing. Dirk Eicker
Dipl.-Ing. Tom Eicker

Planungsphase	AUSS - VORABZUG		
Projekt	24-016 Energetische Sanierung der Mehrzweckhalle/Bühne folgender Bauteile: Dach, Außenwände, Fußboden Am Nocken 12, 58553 Halver	Inhalt	Bürgerhaus und Mehrzweckhalle Ansicht Nordwest
Auftraggeber*in	Stadt Halver Thomasstraße 18 58553 Halver	Plan-Nr.	AUSS 06
		Datum	16.02.2026
		Maßstab	1:100
		Bearbeiter*in	SB
Auftraggeber*in		Entwurfsverfasser*in	

C:\Users\s.bergemann\eicker-architekten\PR_24_016_St. Halver Sanierung Sporthalle - Dateien\04 Planung\02 CAD\05 WP\AUSS Vorab 2026-06-29.S12

510 * 297