


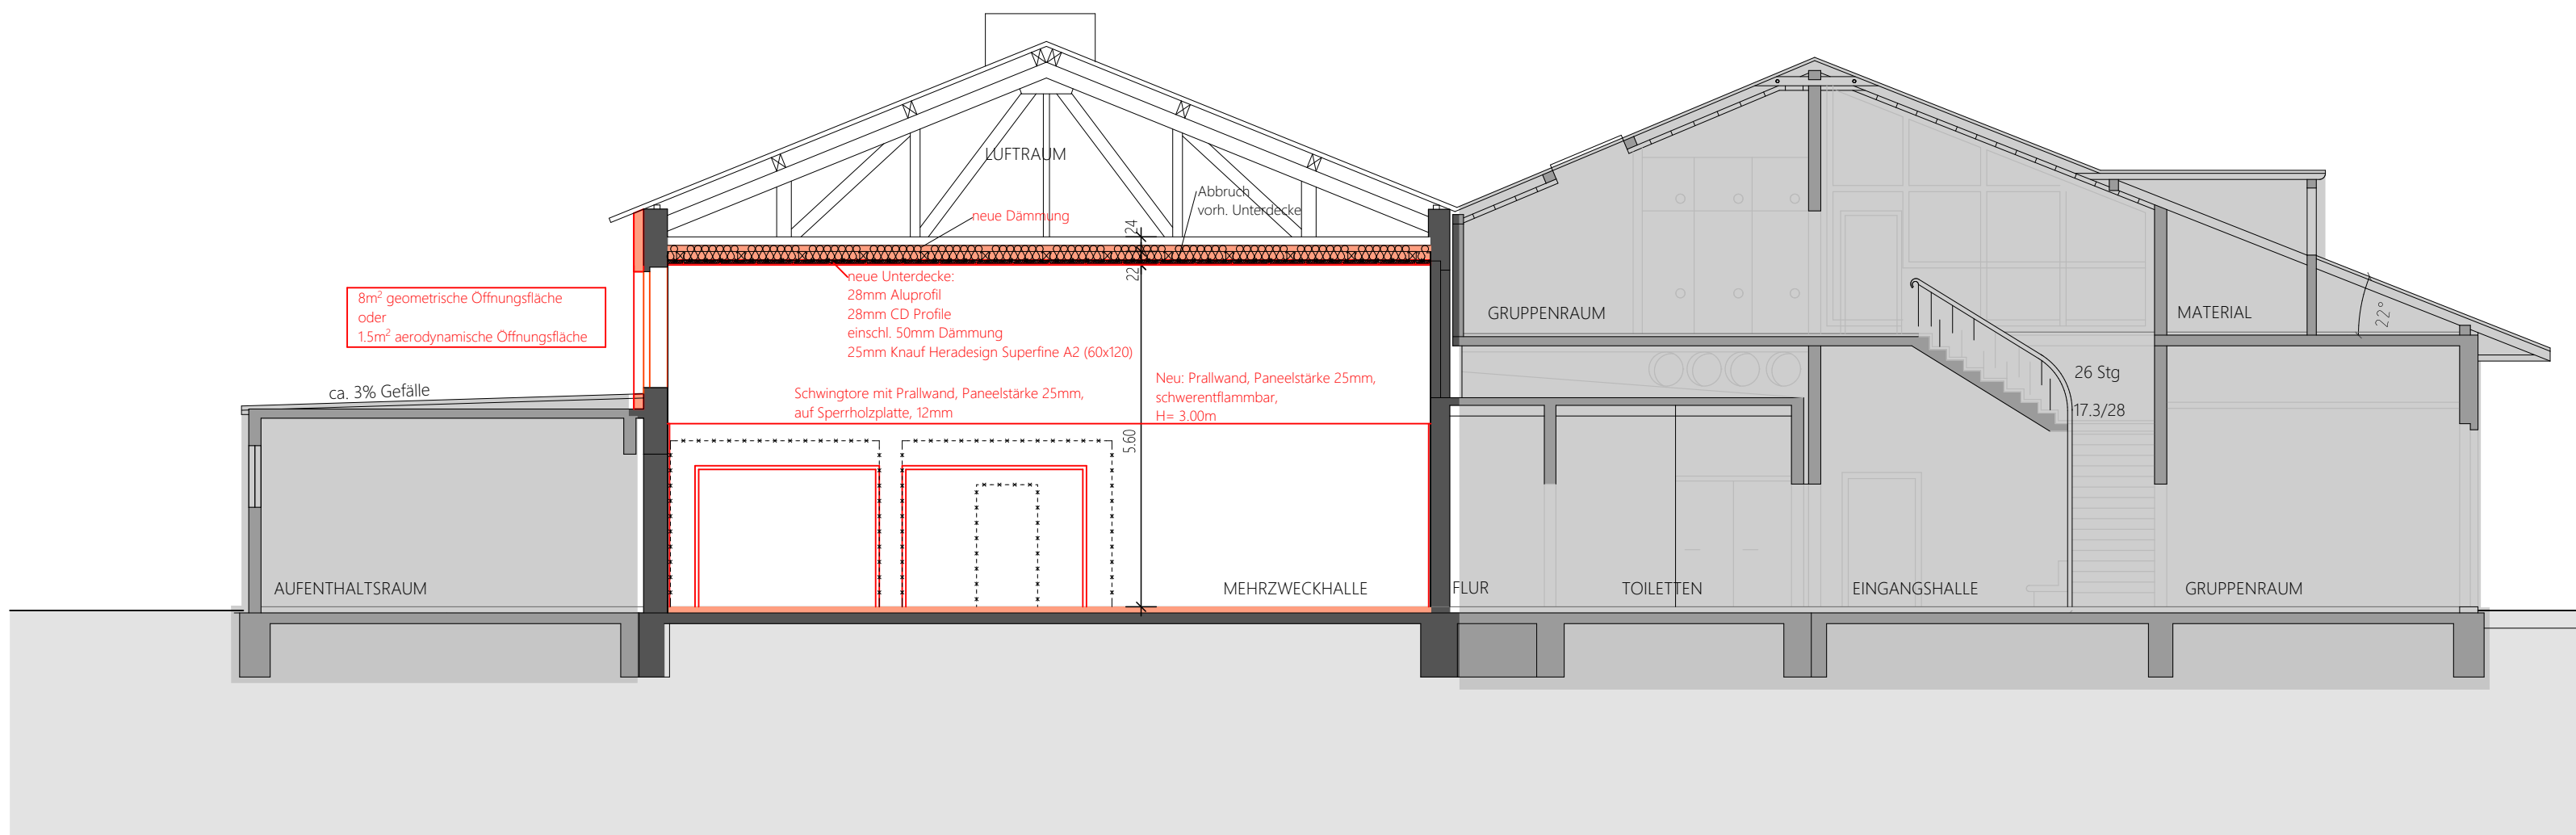

Schnitt A-B

Grundlage: Bestandspläne der Stadt Halver und stichprobenhaftes Aufmaß
Alle Abmessungen sind am Bau zu prüfen!
Alle Maßangaben sind ca.- Angaben !
1. Nachtrag wurde noch nicht genehmigt !

Legende

	Bestand
	Bereich EG Sanierung Mehrzweckhalle / Bühne
	Bereich UG Duschen/Umkleiden unterhalb Bühne
	Bereich unberücksichtigt
	Geplant
	Abbruch

Planungsstand				11.05.2026		eicker Hagedornstraße 21 58553 Halver architekten +49 2353 9129-50 info@eicker-architekten.de Eicker Architekten PartG mbB Sitz Halver, AG Essen, PR 5475 Partner Dipl.-Ing. Dirk Eicker Dipl.-Ing. Tom Eicker		Planungsphase		AUSS - VORABZUG			
Datum	Index	Bearb.	Art der Änderung		Projekt	24-016 Energetische Sanierung der Mehrzweckhalle/Bühne folgender Bauteile: Dach, Außenwände, Fußboden Am Nocken 12, 58553 Halver		Inhalt	Bürgerhaus und Mehrzweckhalle Schnitt A-B				
25.02.2026	A	SB	----		Auftraggeber*in	Stadt Halver Thomasstraße 18 58553 Halver	Plan-Nr.	AUSS 04	Datum	16.02.2026			
30.03.2026	B	SB	Anpassung Dach, Fenster, Anprallschutz, Unterdecke				Maßstab	1:100	Bearbeiter*in	SB			
07.04.2026	C	SB	keine Änderungen				Auftraggeber*in		Entwurfsverfasser*in				
14.04.2026	D	SB	HS Nr. Textfeld geänd., Text Prallwand an Tor geändert										
04.05.2026	E	SB	Entfall Türöffnung										
11.05.2026	F	SB	Änderung Lage Dämmung										
					C:\Users\s.bergemann\eicker-architekten\PR_24_016_St. Halver Sanierung Sporthalle - Dateien\04 Planung\02 CAD\05 WP\AUSS Vorab inkl. tlw. Aufm. 2026-05-11.dwg								