
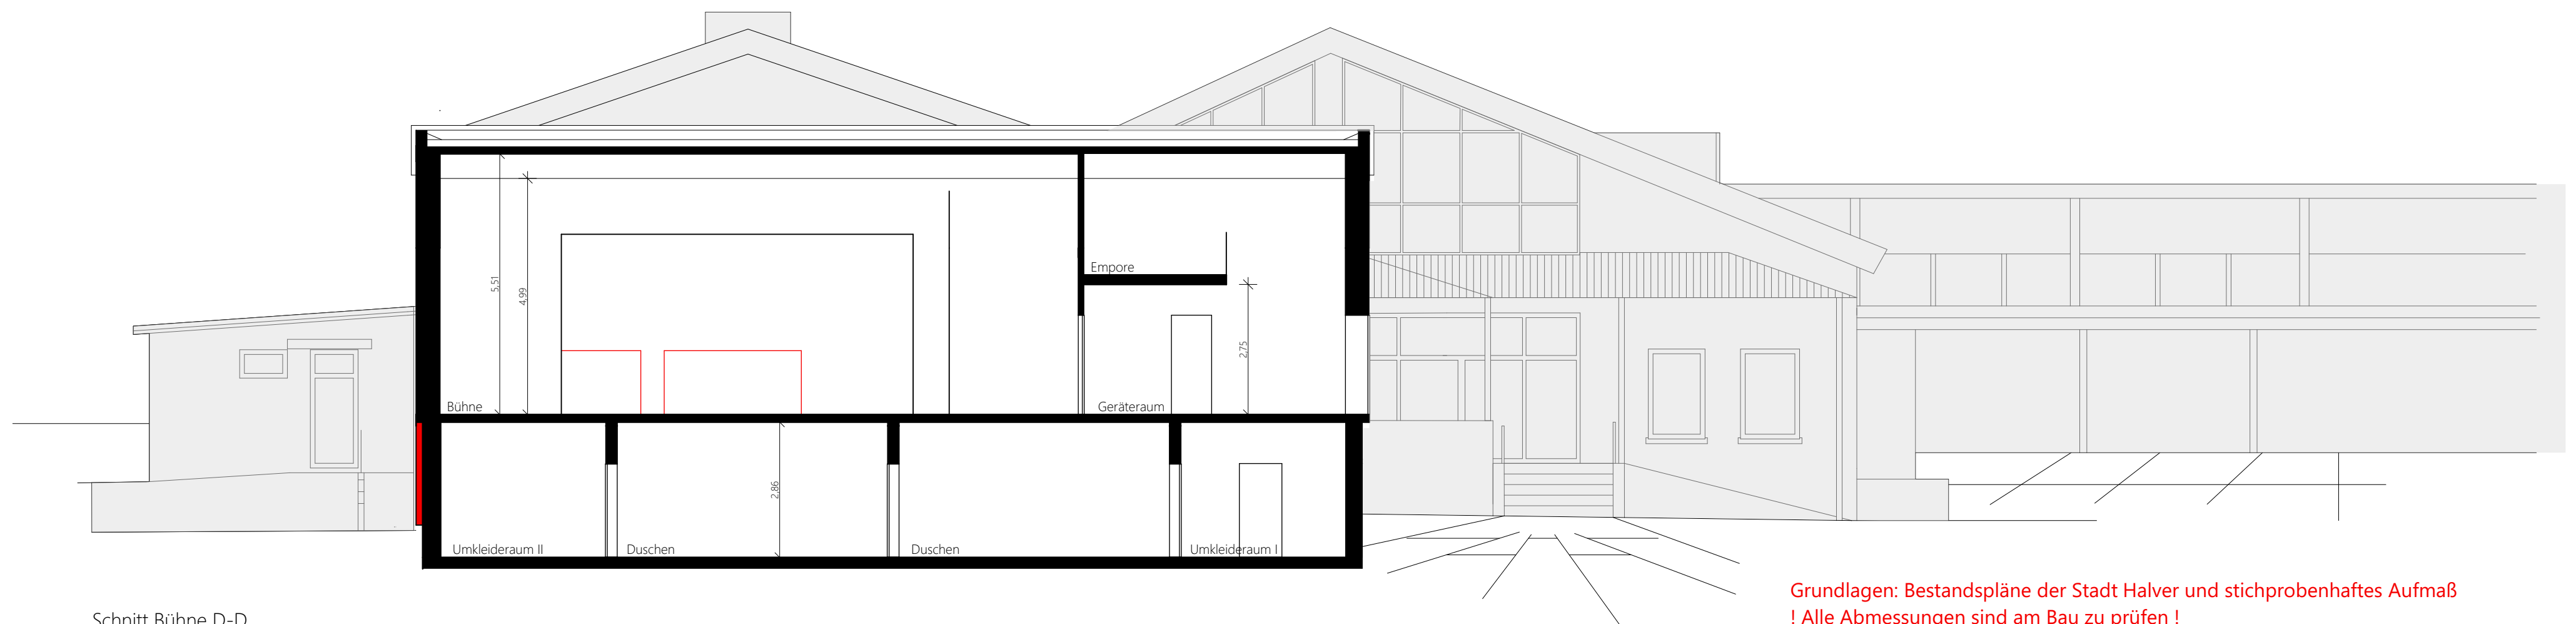


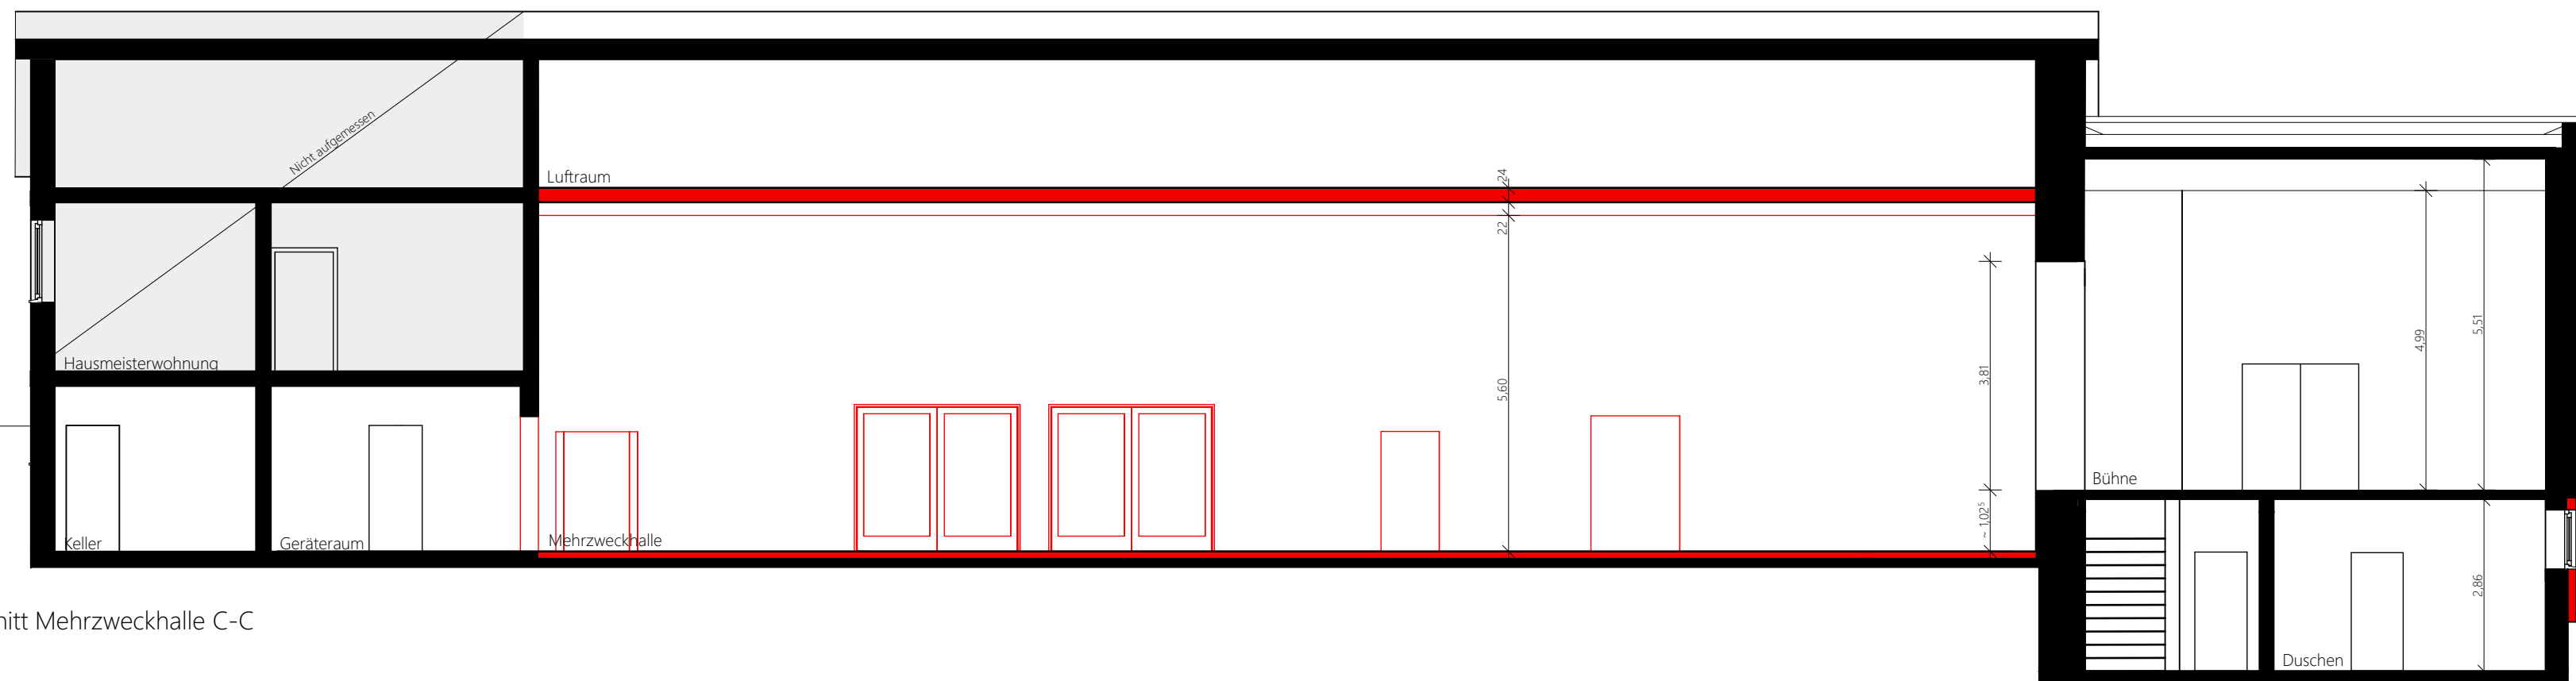

Grundlagen: Bestandspläne der Stadt Halver und stichprobenhaftes Aufmaß
! Alle Abmessungen sind am Bau zu prüfen !
! Alle Maßangaben sind ca. Angaben !

Alle Maßangaben sind ca. Angaben! eicker Hagedornstraße 21 58553 Halver architekten +49 2353 9129-50 info@eicker-architekten.de Eicker Architekten PartG mbB Sitz Halver AG Essen PR 5475 Partner Dipl.-Ing. Dirk Eicker Dipl.-Ing. Tom Eicker				Planungsphase	Ausschreibung
Projekt	24-016 Energetische Sanierung der Mehrzweckhalle / Bühne Am Nocken 12a, 58533 Halver	Plan-Nr.	AUSS SC		
		Inhalt	Schnitt C-C / D-D		
Auftraggeber*in	Stadt Halver Thomasstraße 18 58553 Halver	Maßstab	1:100	Maße	594 x 420
		Datum		Bearbeiter*in	JD
Auftraggeber*in		Entwurf			