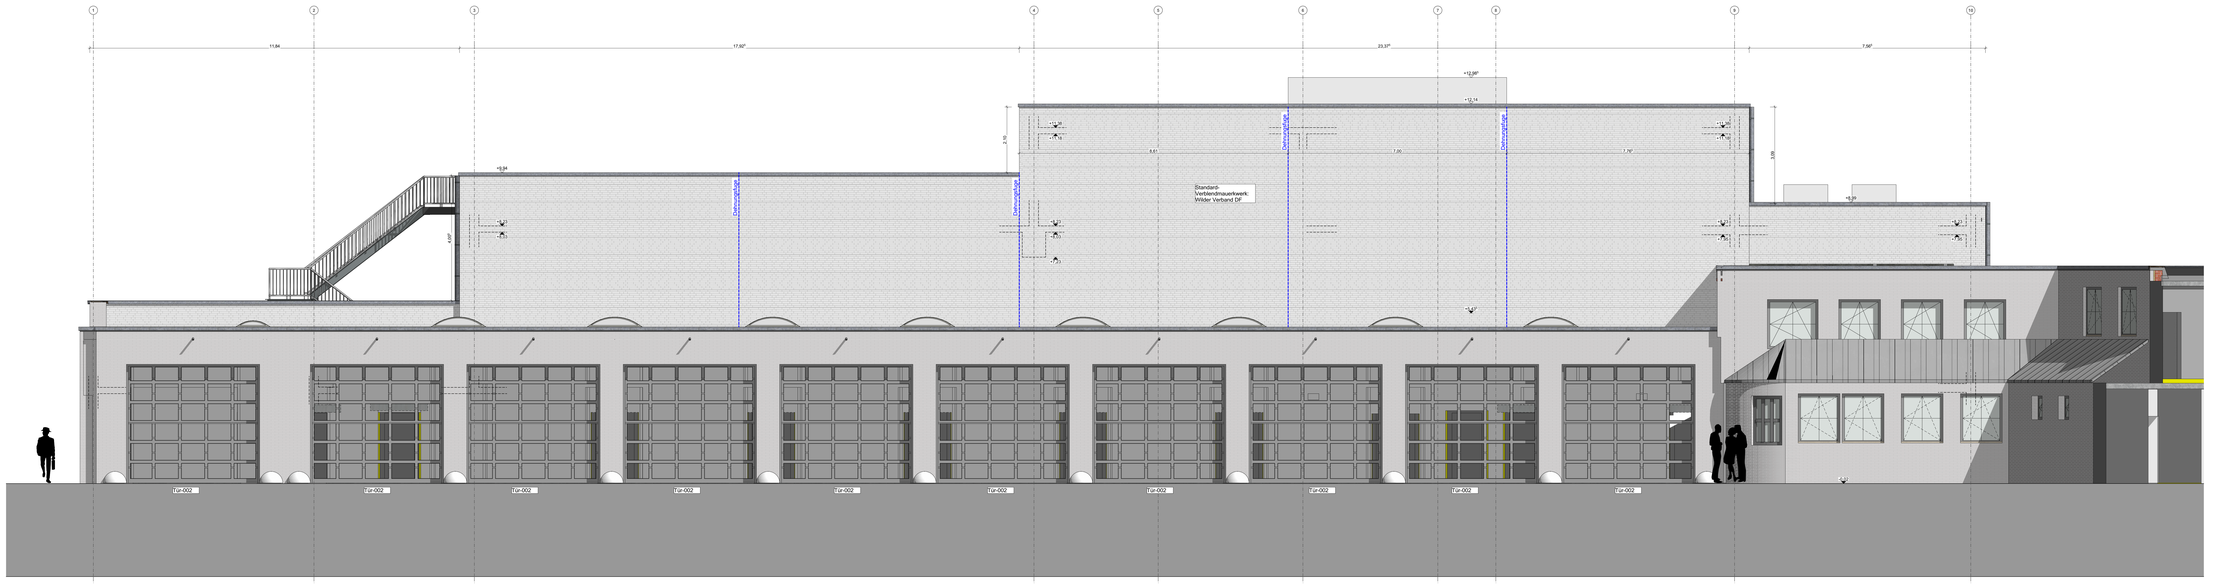

Sämtliche Angaben und Maße sind eigenverantwortlich auf der Baustelle zu prüfen. Bei Unstimmigkeiten ist umgehend die Bauleitung zu informieren. Für das Tragwerk und alle tragenden Bauteile ist der Standsicherheitsnachweis maßgebend. Alle Schlitz- und Durchbruchangaben sind unverbindlich. Die Lage der Schlitze und Durchbrüche ist mit den Fachplanungen abzustimmen. Brüstungshöhen, sowie Fenster und Türhöhen beziehen sich auf OKFF, sofern keine gesonderten Angaben getroffen sind. Alle Höhenkoten beziehen sich auf Baunull.

Baunull: OKFF EG = ±0,00 = 43,83m NHN

Brandschutz

I––	Brandschutzgrenze
FBS	Feuerhemmend
HBS	Hochfeuerhemmend
FBW	Feuerbeständig
	Brandwand
	Bauart Brandwand
	Dach F80-AB
DS	Dichtschließend
DSS	Dicht- & selbstschließend
RS	Rauchschutz
T30	Selbstschließende feuerhemmende Tür
T30RS	Selbstschließende feuerhemmende Tür, rauchdicht
	Feuerlöscher
	Rettungsweg/-richtung

Koten

OKFF) ⊤	Oberkante Fertigbau
OKRF) ▼	Oberkante Rohbau
UKFF) ⊥	Unterkante Fertigbau
UKRF) ▲	Unterkante Rohbau
(F)	Fußboden
(D)	Decke
(S)	Sohle

Material

	KS-Mauerwerk 12-2,0 MG IIa
	Stahlbeton, (λ=2,50 W/mK) (EnEV Nachweis-Nr. 2021-ICT-1-0001 Bauteil-Nr. Pos. 1)
	C: Kork, KI, 4, KFC, KFJ (Kleine außen) Stahl: Bit E Dach
	Beton, unbewehrt
	Dämmung, hart
	Dämmung, MiWo
	Abbruch

Sonstiges

	Sonnenschutz
M	Motor-Sonnenschutz
K	Kopplung-Sonnenschutz

Bodenbeläge

	Fliesen
	Industrieparkett
	Kautschuk
	Rüttelboden
	Nadelfilz
	Estrich beschichtet

Wandbeläge

	Fliese, h = Vorwand XXX
	Fliese, h = OK Zarge
	Fliese, h = Raumhoch
	Putz, h = UKFD+15cm
	Sicht-, Mauerwerk/Beton

Abhangdecken

	abgehängte Decke (GKF)
	GKF + MF 30 mm, (Lattung/UK Lattrolle)
	GKF + MF 70 mm, Faserdämmstoff 100 mm
	GKF + MF 30 mm, (I) gelocht (B)rorbaume)
	Rasterdecke
	Keine Abhangdecke

Raumstempel

Raumnummer
Raumnumme
RB Bodenbelag
WB Wandbelag
DB Deckenbelag
NF Nettogrundfläche
RU Raumumfang
LH Lichte Raumhöhe

Raumnummer

VW:1.01
Bauteil
Geschoss
Raum

Tür-, Fenster- und Torstempel

T 1 VW:1.01.1
Tür
Fenster
Tor
Brandschutz
Raumnummer
Folgenummer

Plankbezeichnung

S1xxx - AP - VW - ABC - GR - EG - 001 -

Projektnummer
Leistungsphase
Gebäude / Bauteil
Vertiefer / Planer
Planart
Geschoss
Plannummer
Index

Fachplanungs- und Beratungsgrundlagen

TWP	
HLS	
ELT	
BSK	

INDEX	DATUM	ÄNDERUNG	GEZ.

BAUVORHABEN:

AUSFÜHRUNGSPLANUNG

N

S15205

Erweiterung des Schwarz-Weiß-Bereichs der Feuerwehr Buchkoffotalle 8
48282 Emsdetten

BAUHERR:

Stadt Emsdetten

Stadt Emsdetten
Am Markt 1
48282 Emsdetten
Tel: 02572 - 932 568

PLANBENNUT...

PLAN NR. | INDEX

Ansicht West, Ansicht Ost 310

GEZEICHNET	DATUM	BLATTGRÖSSE	MAßSTAB	PLANBEZEICHNUNG
dw	09.07.2024	AO+ (1610 x 841)	1:50	**AP_ABC_AN-W_O_310**