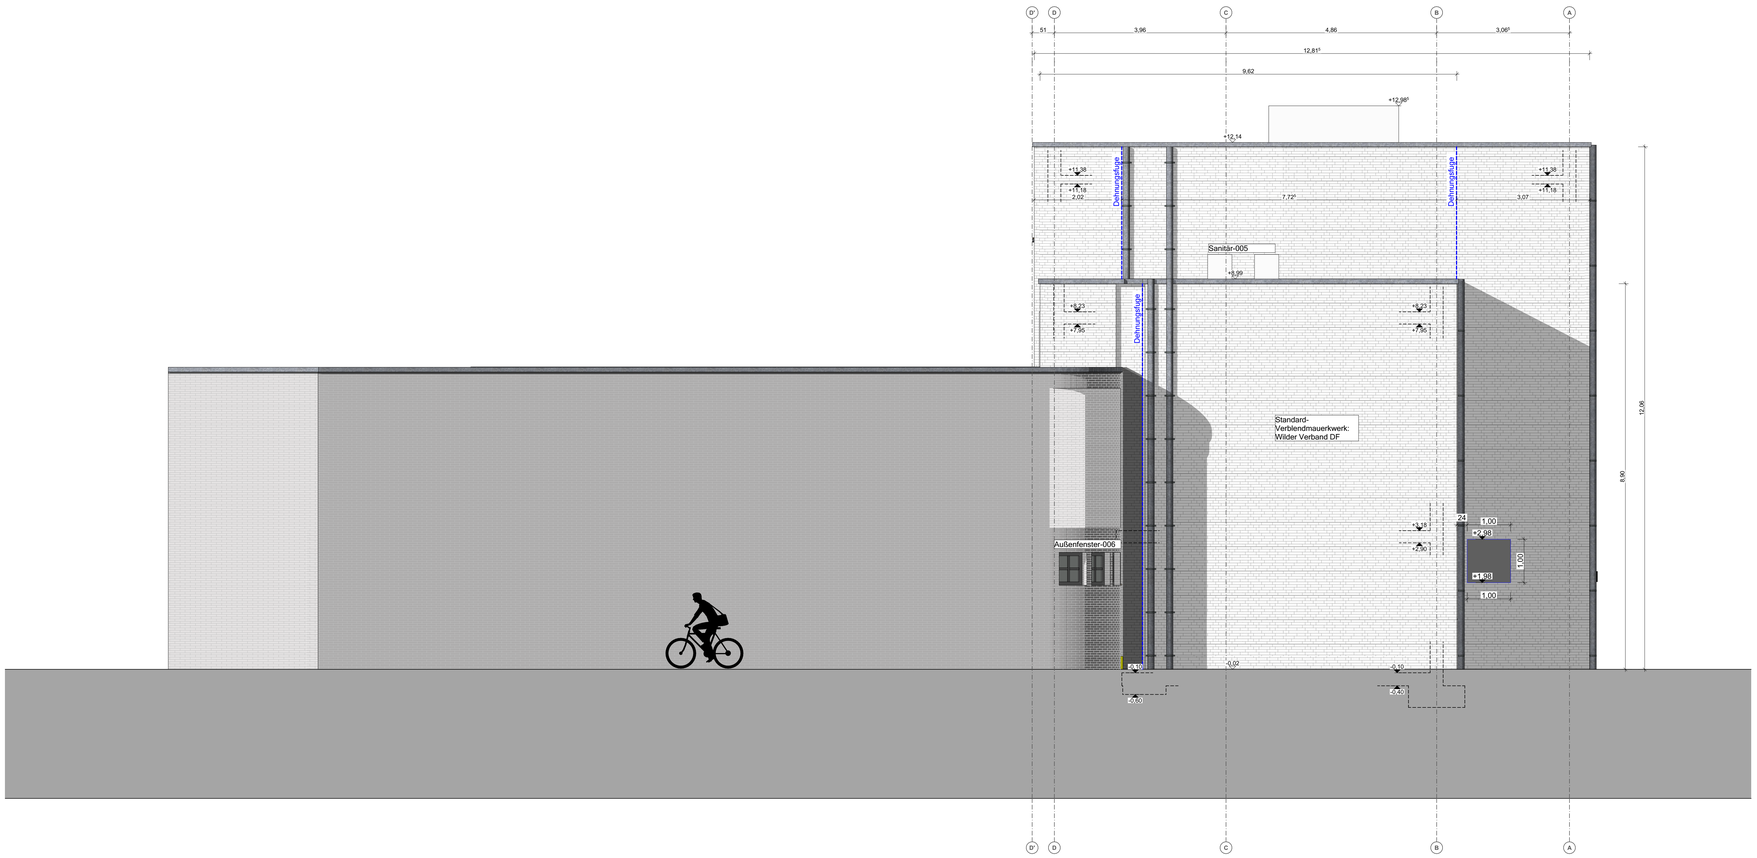

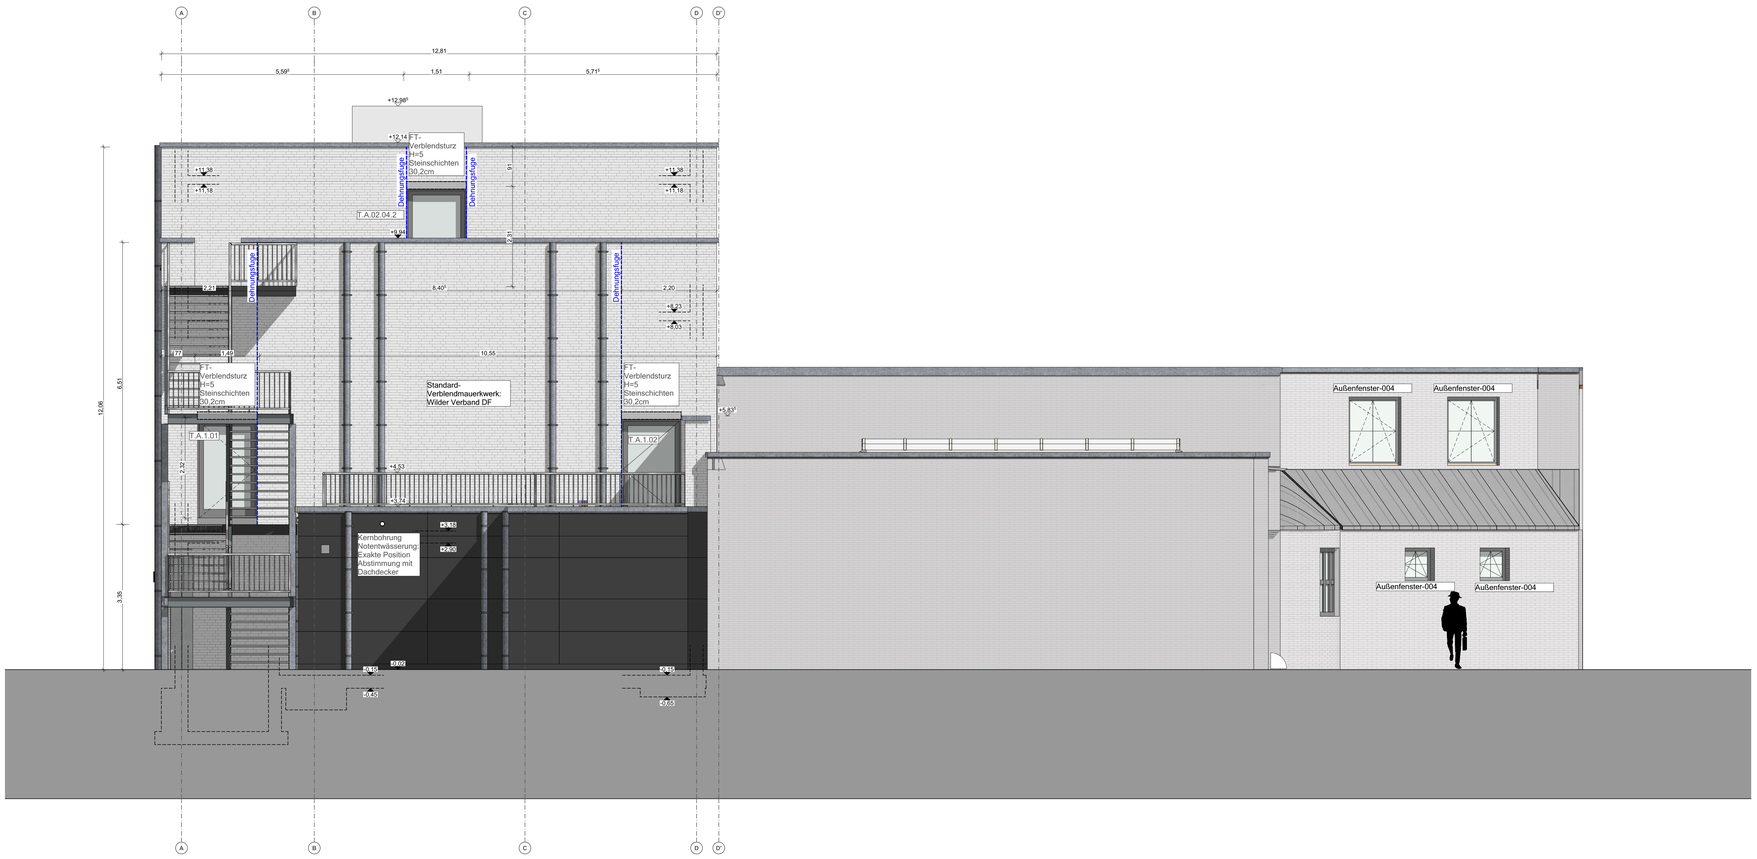

Sämtliche Angaben und Maße sind eigenverantwortlich auf der Baustelle zu prüfen. Bei Unstimmigkeiten ist umgehend die Bauleitung zu informieren. Für das Tragwerk und alle tragenden Bauteile ist der Standsicherheitsnachweis maßgebend. Alle Schlitz- und Durchbruchangaben, sowie Dehnfugen, sind mit den Schal- und Bewehrungsplänen, sowie mit den Haustechnikplänen abzugleichen.
Bezugsmaßhöhen, sowie Fenster und Türhöhen beziehen sich auf OKFF, sofern keine gesonderten Angaben getroffen sind. Alle Höhenkoten beziehen sich auf Baunull.

Baunull: OKFF EG = ±0,00 = 43,83m NHN

Brandschutz

	Brandschutzgrenze
F30	Feuerhemmend
F60	Hochfeuerhemmend
F90	Feuerbeständig
	Brandwand
	Bauart Brandwand
	Dach F90-AB
DS	Dichtschließend
DSS	Dicht- & selbstschließend
RS	Rauchdicht
T30	Selbstschließende feuerhemmende Tür
T30RS	Selbstschließende feuerhemmende Tür, rauchdicht
	Feuerlöscher
	Rettungsweg/-richtung

Bodenbeläge

	Fliesen
	Industrieparkett
	Kautschuk
	Rüttelboden
	Nadelfilz
	Estrich beschichtet

Raumstempel

	Raumnummer
	Raumname
BB:	Bodenbelag
WB:	Wandbelag
DB:	Deckenbelag
NF:	Nettogrundfläche
RU:	Raumumfang
LH:	Lichte Raumhöhe

Koten

OKF(F)	Oberkante Fertigbau
OKR(F)	Oberkante Rohbau
UKF(F)	Unterkante Fertigbau
UKR(F)	Unterkante Rohbau
(F)	Fußboden
(D)	Decke
(S)	Sohle

Wandbeläge

	Fliese, h = Vorwand XXX
	Fliese, h = OK Zarge
	Fliese, h = Raumhoch
	Putz, h = UKFD+15cm
	Sicht-, Mauerwerk/Beton

Raumnummer

VW.1. 01
Bauteil
Geschoss
Raum

Material

	KS-Mauerwerk 12-2,0 MG Ba
	Stahlbeton; C 25/30 (Innenbauteile) XC1 C 25/30 XC 3 Pos. 203 oben u. Pos. 2.0 C 35/45 XC 4, XD1, XF2 (Stütze außen) Stahl Bst B 500
	Beton, unbewehrt
	Dämmung, hart
	Dämmung, MiWo
	Abbruch

Abhangdecken

	abgehängte Decke (GKP)
	GKP + MF 30 mm, ¼ gelocht (Lehrsäle)
	GKP + MF 70 mm, Faserdämmstoff 100 mm
	GKP + MF 30 mm, □ gelocht (Büroräume)
	Rasterdecke
	keine Abhangdecke

Tür-, Fenster- und Torstempel

T. i. VW.1.01. 1
Tür
Fenster
Tor
Einteilung/Außen
Raumnummer
Ergänzung

Sonstiges

S	Sonnenschutz
M	Motor-Sonnenschutz
K	Kopplung-Sonnenschutz

Planbezeichnung

S1xxxx - AP - VW - ARC - GR - EG - 001 - -
Projektnummer
Leistungsphase
Gebäude / Bauteil
Verfasser / Planer
Plantyp
Geschoss
Plannummer
Index

Fachplanungs- und Beratungsgrundlagen

TWP
HLS
ELT
BSK

INDEX	DATUM	ÄNDERUNG	GEZ.

BAUVORHABEN:

AUSFÜHRUNGSPLANUNG

N

S15205

Erweiterung des Schwarz-Weiß-Bereichs der Feuerwehr
Buchholtstraße 8
48282 Emsdetten

BAUHERR:

Stadt Emsdetten

Stadt Emsdetten
Am Markt 1
48282 Emsdetten
Tel: 02572 - 922 568

PLANINHALT:

Ansicht Nord, Ansicht Süd

PLAN NR. 311 | INDEX:

GEZEICHNET	DATUM	BLATTGRÖSSE	MAßSTAB	PLANBEZEICHNUNG
dw	09.07.2024	A0 (1189 x 841)	1:50	**AP_ARC_AN_S_N_311**