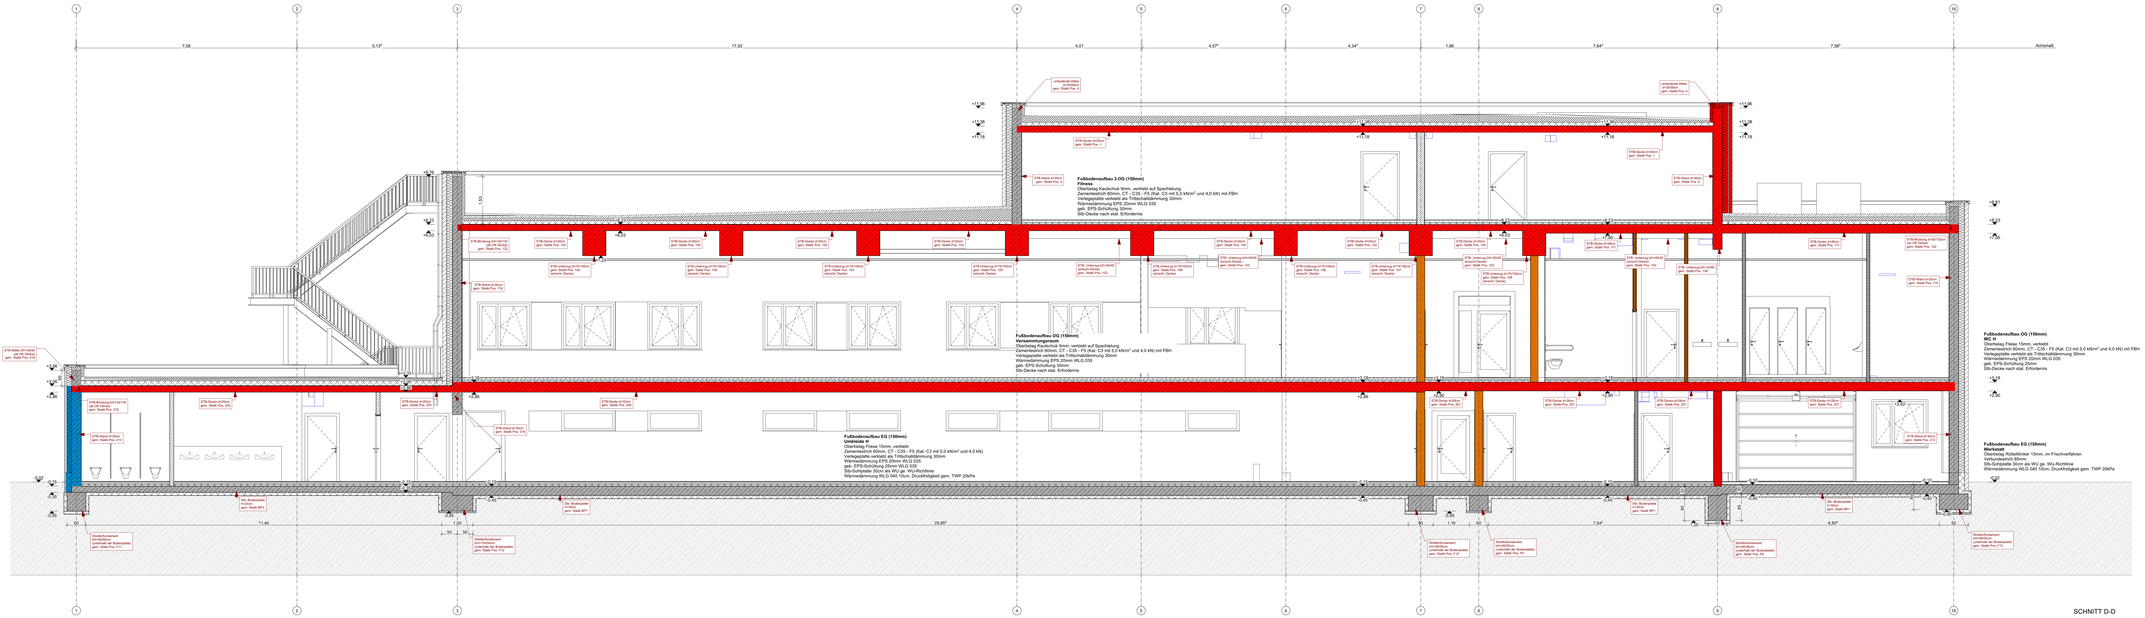

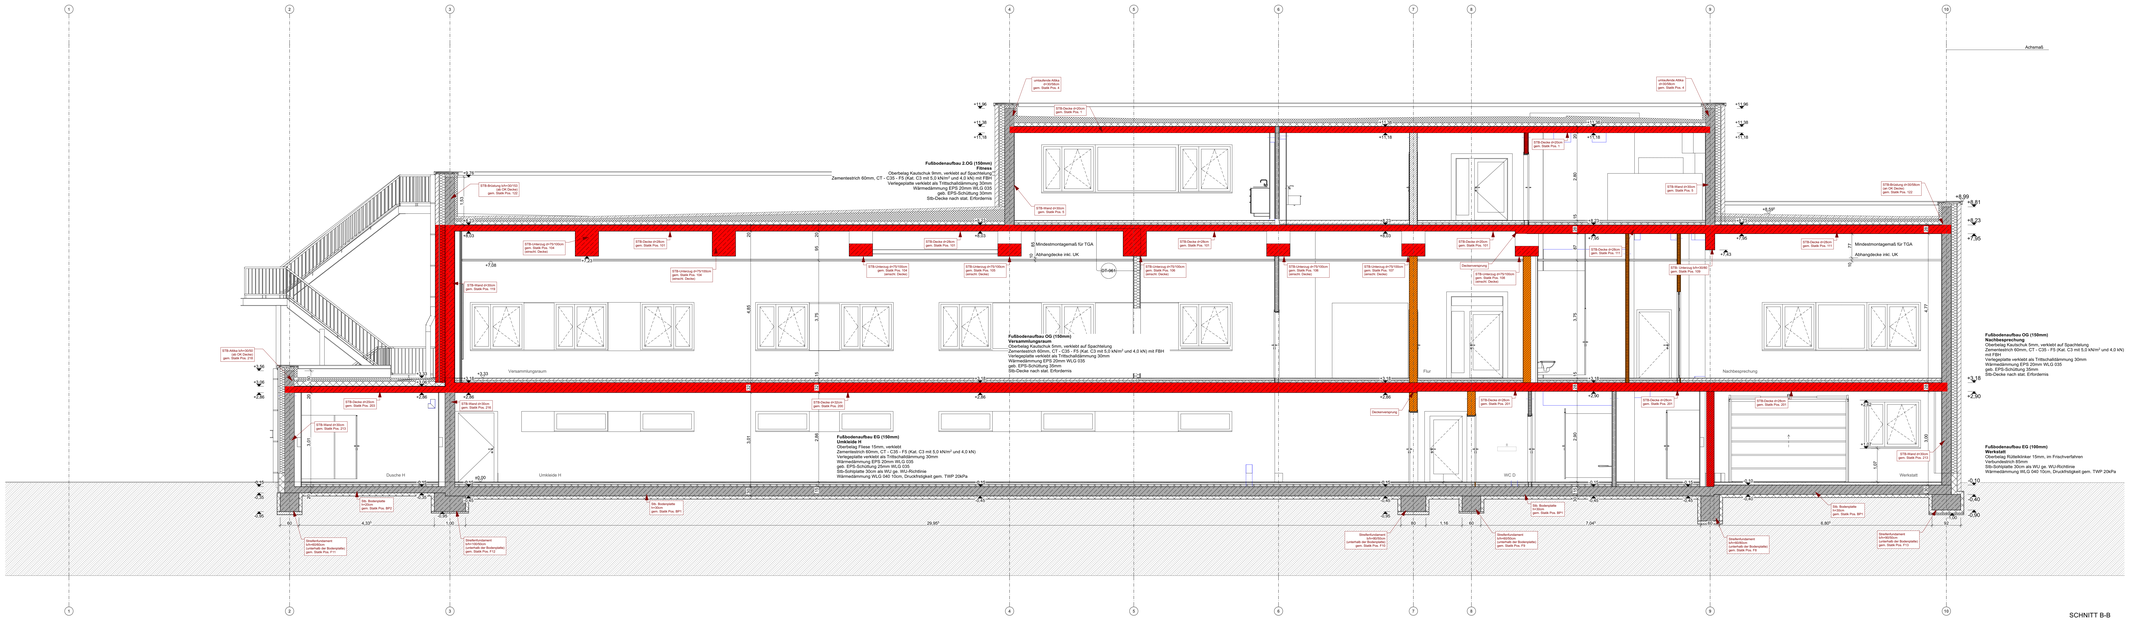

Sämtliche Angaben und Maße sind eigenverantwortlich auf der Baustelle zu prüfen. Bei Unstimmigkeiten ist umgehend die Bauleitung zu informieren. Für das Tragwerk und alle tragenden Bauteile ist der Standsicherheitsnachweis maßgebend. Alle Schlitz- und Durchbruchangaben sind ohne Gewähr. Für die Richtigkeit der Maße ist der Unternehmer verantwortlich. Maße sind keine Einbaumaße. Brüstungshöhen, sowie Fenster und Türhöhen bezeichnen sich auf OKFF, sofern keine gesonderten Angaben getroffen sind. Alle Höhenkoten beziehen sich auf Baunull.

Baunull: OKFF EG = ±0,00 = 43,83m NHN

Brandschutz

	Brandschutzgrenze
FeC	Feuerhemmend
FeO	Hochfeuerhemmend
FeF	Feuerbeständig
	Brandwand
	Bauart Brandwand
	Dach F90-AB
DS	Dichtschließend
DSG	Dicht- & selbstschließend
RS	Rauchdicht
T30	Selbstschließende feuerhemmende Tür
T30RS	Selbstschließende feuerhemmende Tür, rauchdicht
	Feuerlöscher
	Rettungsweg/-richtung

Bodenbeläge

	Fliesen
	Industrieparkett
	Kautschuk
	Rüttelboden
	Nadelfilz
	Estrich beschichtet
	Nicht brennbare Estrichdämmung
	Sauberlaufzone
	Bewegungsfuge
	Gefällepfeil =2%

Raumstempel

Raumnummer
Raumnname
RB Bodenbelag
WB Wandbelag
DB Deckenbelag
NF Nettogrundfläche
RU Raumumfang
LH Lichte Raumhöhe

Koten

OKFF	Oberkante Fertigbau
OKRF	Oberkante Rohbau
UKFF	Unterkante Fertigbau
UKRF	Unterkante Rohbau
(F)	Fußboden
(D)	Decke
(S)	Sohle

Wandbeläge

	Fliese 15x15 cm
	Fliese 30x60 cm

Raumnummer

VW.1.01
Baunull
Geschoss
Raum

Material

	KS-Mauerwerk 12-2,0 MG IIa
	Stahlbeton, C 25/30 Stahlbeton XC1 (D) 30 N/mm² Beton ab 1. Pos. C 30/37, XC 4, XD1, XS1 Stärke außen Stahl 30 N/mm²
	Beton, unbewehrt
	Dämmung, hart
	Dämmung, MiWo
	Abbruch

Abhangdecken

	Rasterdecke 60 x 60 cm 15/18 Quadratauflage versenkte Schiene
	Rasterdecke 62,5 x 62,5 cm 15/18 Quadratauflage versenkte Schiene
	UK-Decke glatt

Tür-, Fenster- und Torstempel

T 1 VW.1.01
Tür
Fenster
Tor
Brandschutz
Raumnummer
Ergänzung

Sonstiges

	Sonnenschutz
M	Motor-Sonnenschutz
K	Kopplung-Sonnenschutz
	Laufschiene, mob. Trennwand
	UA-Profil für WC-Trennwände vorsehen

Planbezeichnung

STxxxx - AP - VW - ABC - GR - EG - 001

Projektnummer / Leistungsphase / Gebäude / Bauteil / Vertikaler / Planlage / Geschoss / Plannummer / Index

Fachplanungs- und Beratungsgrundlagen

TWP	Grundlage ist die Genehmigungsstatik vom 21.03.2024
HLS	Grundlage ist die HLS-Planung von 26.03.2026 und die EVS-Planung vom 20.05.2025
ELT	Grundlage ist die ELT-Planung vom 28.07.2025 und die EVS-Planung vom 20.05.2025
BSK	Grundlage ist das Brandschutzkonzept vom 13.11.2023

Hinweis: Durchbrüche in Trockenbau mit GK Laibung!

INDEX	DATUM	ÄNDERUNG	GEZ.

BAUVORHABEN:

AUSFÜHRUNGSPLANUNG

N

S15205

Erweiterung des Schwarz-Weiß-Bereichs der Feuerwehr Buchkirchstraße 8
48282 Emsdetten

BAUHERR:

Stadt Emsdetten
Am Markt 1
48282 Emsdetten
Tel. 02572 / 932 568

PLANINHALT:

D-D, B-B

PLAN NR. | INDEX: 212 | G

GEZEICHNET	DATUM	BLATTGRÖSSE	MAßSTAB	PLANBEZEICHNUNG
Nv/cha	20.03.2026	A0+ (1639,0 x 841)	1:50	**AP_ABC_SN_B_D_212_G**