Fliesen weiß 30x60
Fliesen grau/mix 15x15
Fliesen weiß 30x60
Putz

Leitfabrikat:
Bodenfliese Duschbereich
Feinsteinzeug
Mosa
Serie: Mosa Scenes MR, (6120) cool grey grain, 15x15 cm
(R10B)



Leitfabrikat:
Bodenfliese
Feinsteinzeug
Mosa
Serie: Mosa Stage, (3506) dark cool grey, 30x60 cm

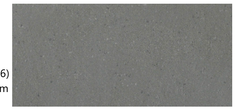

Leitfabrikat:
Stehsockel
Feinsteigzeug
Mosa
Serie: Mosa Stage, (3506) anthrazit, 9,5x60 cm



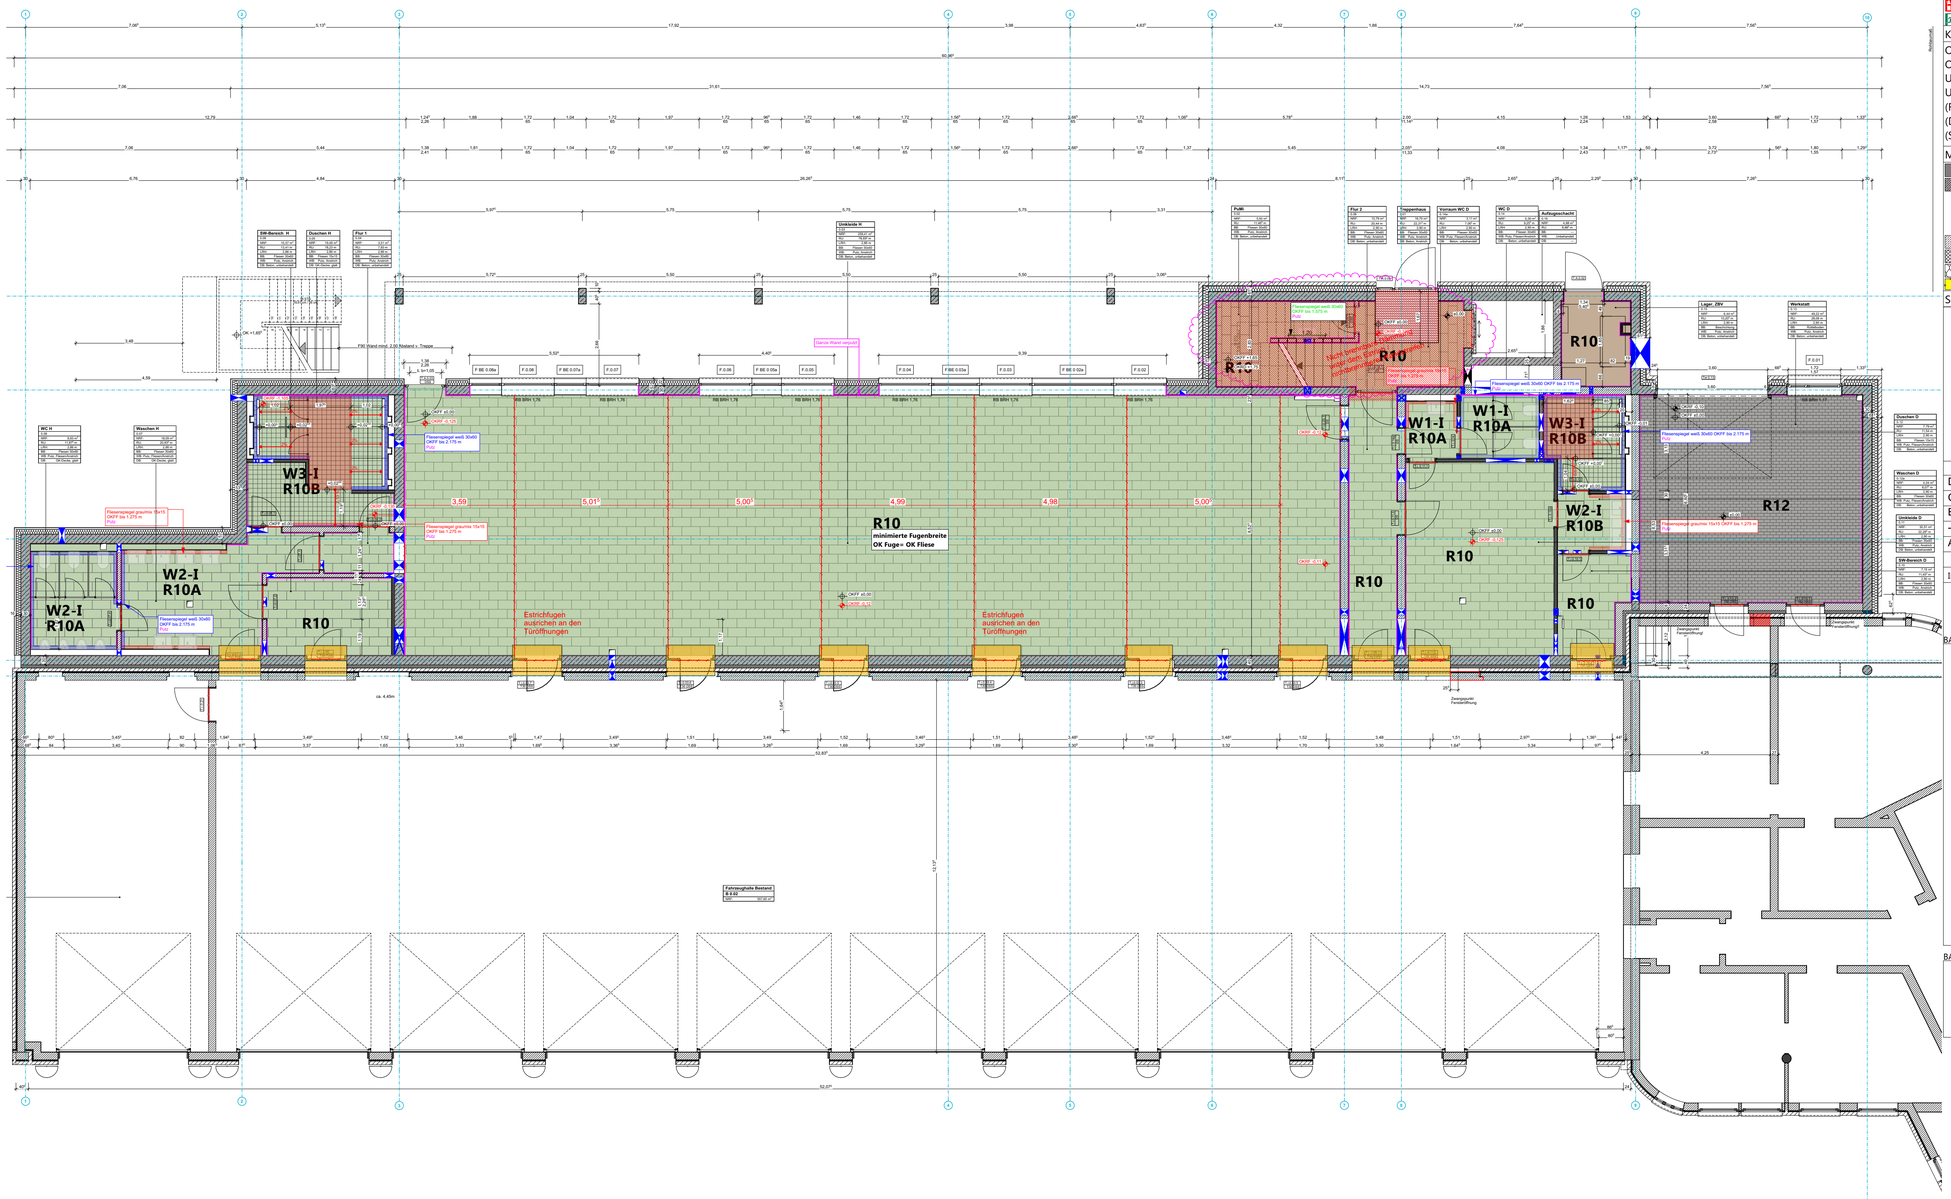

Sämtliche Angaben und Maße sind eigenverantwortlich auf der Baustelle zu prüfen. Bei Unstimmigkeiten ist umgehend die Bauleitung zu informieren. Für das Tragwerk und alle tragenden Bauteile ist der Standsicherheitsnachweis maßgebend. Alle Schlitz- und Durchbruchangaben, sowie Dehnfugen, sind mit den Schal- und Bewehrungsplänen, sowie mit den Haustechnikplänen abzugleichen. Brüstungshöhen, sowie Fenster und Türhöhen beziehen sich auf OKFF, sofern keine gesonderten Angaben getroffen sind. Alle Höhenkoten beziehen sich auf Baunull.

Baunull: OKFF EG = ±0,00 = 43,83m NHN

Brandschutz

	Brandschutzgrenze
F30	Feuerhemmend
F60	Hochfeuerhemmend
F90	Feuerbeständig
	Brandwand
	Bauart Brandwand
	Dach F90-AB
DS	Dichtschließend
DSS	Dicht- & selbstschließend
RS	Rauchdicht
T30	Selbstschließende feuerhemmende Tür
T30RS	Selbstschließende feuerhemmende Tür, rauchdicht
	Feuerlöscher
	Rettungsweg/-richtung

Bodenbeläge GR <------> BS

	Fliese 15x15 cm
	Fliese 30x60 cm
	Kautschuk
	Rüttelboden
	Nadelvlies
	Estrich beschichtet
	Sauberlaufzone
	Nicht brennbare Erstrichdämmung
	Dehnungsfuge
	Gefällepfeil = 2 %
	rote Höhenkote entsprechen Aufmaß

Raumstempel

Raumnummer
Raumnamme
BB: Bodenbelag
WB: Wandbelag
DB: Deckenbelag
NF: Nettogrundfläche
RU: Raumumfang
LH: Lichte Raumhöhe

Koten

OKF(F)	Oberkante Fertigbau
OKR(F)	Oberkante Rohbau
UKF(F)	Unterkante Fertigbau
UKR(F)	Unterkante Rohbau
(F)	Fußboden
(D)	Decke
(S)	Sohle

Wandbeläge

Fliese 15x15 cm
Fliese 30x60 cm

Raumnummer

VW.1. 01
Bauteil, Geschoss, Raum

Material

KS-Mauerwerk 12-2,0 MG IIa
Stahlbeton:
C 25/30 (Innenbauteile) XC1
C 25/30 XC 3 Pos. 203 oben u. Pos. 218
C 35/45 XC 4, XD1, XF2 (Stütze außen)
Stahl: Bst B 500
Beton, unbewehrt
Dämmung, hart
Dämmung, MiWo
Abbruch

Abhangdecken

Rasterdecke 60 x 60 cm 3,5/8,3 Quadratlochung versenkte Schiene
Rasterdecke 62,5 x 62,5 cm 3,5/8,3 Quadratlochung versenkte Schiene
GK-Decke glatt

Tür-, Fenster- und Torstempel

T. i. VW.1.01. 1
Tür, Fenster, Tor, Innen/außen, Raumnummer, Ergänzung

Sonstiges

S	Sonnenschutz
M	Motor-Sonnenschutz
K	Kopplung-Sonnenschutz
	Laufschiene, mob. Trennwand
	UA-Profil für WC-Trennwände vorsehen

Planbezeichnung

S1xxxx - AP - VW - ARC - GR - EG - 001 -
Projektnummer, Leistungsphase, Gebäude / Bauteil, Verfasser / Planer, Plantyp, Geschoss, Plannummer, Index

INDEX	DATUM	ÄNDERUNG	GEZ.
D	18.11.26	TS-Dämmung in TH defiiniert, Bemassung ergänzt	kg
C	22.10.26	Hohlkehlsockel liegend in Duschen entfernt	cha
B	06.10.26	Putzflächen ergänzt, Vorabzug entfernt	mh
-	17.08.26	Vorabzug, Leitfabrikate	cha
A	01.07.26	(49)Fliesenspiegel ergänzt, (43)Gefälleplanung Duschen, (42)Höhenkoten nach	
		Aufmaß, ()Legende Wassereinwirkungsklassen	cha

BAUVORHABEN:

AUSFÜHRUNGSPLANUNG

N

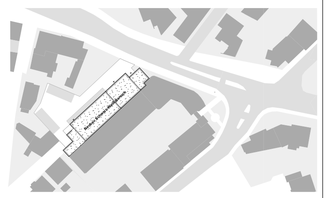

S15205 Erweiterung des Schwarz-Weiß-Bereichs der Feuerwehr
Buckhoffstraße 8
48282 Emsdetten

BAUHERR:

Stadt Emsdetten

Stadt Emsdetten
Am Markt 1
48282 Emsdetten
Tel: 02572 - 922 568

Wassereinwirkungsklassen gem. DIN 18534 (bei doppelter Zuordnung wird die höhere Klasse angenommen)

	Anforderungen:	Ausführung Wandkonstruktion:	Ausführung Deckenkonstruktion:
W0-I	geringe Wassereinwirkung - nicht häufige Einwirkung von Spritzwasser (keine Abdichtung erforderlich)	Standardkonstruktion - Gipskartonbauplatte mit verzinkten CW-Profilen, keine Abdichtung erforderlich	Standardkonstruktion - Gipskartonbauplatte mit verzinkten CW-Profilen, keine Abdichtung erforderlich
W1-I	mäßige Wassereinwirkung - häufige Einwirkung von Spritzwasser oder nicht häufige Einwirkung von Brauchwasser/ ohne anstauendes Wasser/ Bodenflächen mit oder ohne Ablauf, ohne hohe Wassereinwirkung aus dem Duschbereich (Abdichtung in Boden und Wand erforderlich)	Standardkonstruktion - GKBI-Platten mit verzinkten CW-Profilen, Abdichtung in Wand erforderlich	Standardkonstruktion - GKBI-Platten mit verzinkten CW-Profilen, keine Abdichtung erforderlich
W2-I	hohe Wassereinwirkung - häufige Einwirkung von Spritzwasser und/oder zeitweise anstauendes Wasser/ Bodenflächen mit Abläufen (Abdichtung in Boden und Wand erforderlich, Decke empfohlen)	Ausführung für Feuchträume - zementgebundene Beplankung (Aquapanel Indoor) mit beschichteten C3-Profilen, Abdichtung in Wand erforderlich	Ausführung für Feuchträume - zementgebundener Beplankung (Aquapanel SkyLite mit beschichteten C3-Profilen
W3-I	sehr hohe Wassereinwirkung - sehr häufige Einwirkung von Spritzwasser und/oder zeitweise anstauendes Wasser in Duschanlagen/ intensive Reinigungsverfahren z.B. Küche (Abdichtung in Boden und Wand erforderlich, Decke empfohlen)	Ausführung für Feuchträume mit hoher Beanspruchung - zementgebundene Beplankung (Aquapanel Indoor) mit beschichteten C3-Profilen (Erhöhung des Korrisionsschutzes durch C5-M-Profile wird empfohlen), Wandabdichtung raumhoch aufgrund intensiver Nutzung	Ausführung für Feuchträume mit hoher Beanspruchung - zementgebundener Beplankung (Aquapanel SkyLite) mit beschichteten C3-Profilen

PLANINHALT: **Erdgeschoss Bodenspiegel**

PLAN NR.: 510 INDEX: D

GEZEICHNET	DATUM	BLATTGRÖSSE	MAßSTAB	PLANBEZEICHNUNG
cha	29.05.26	A1 (841x594)	1:100	**S15205_AP_ARC_BS_EG_510_D**