

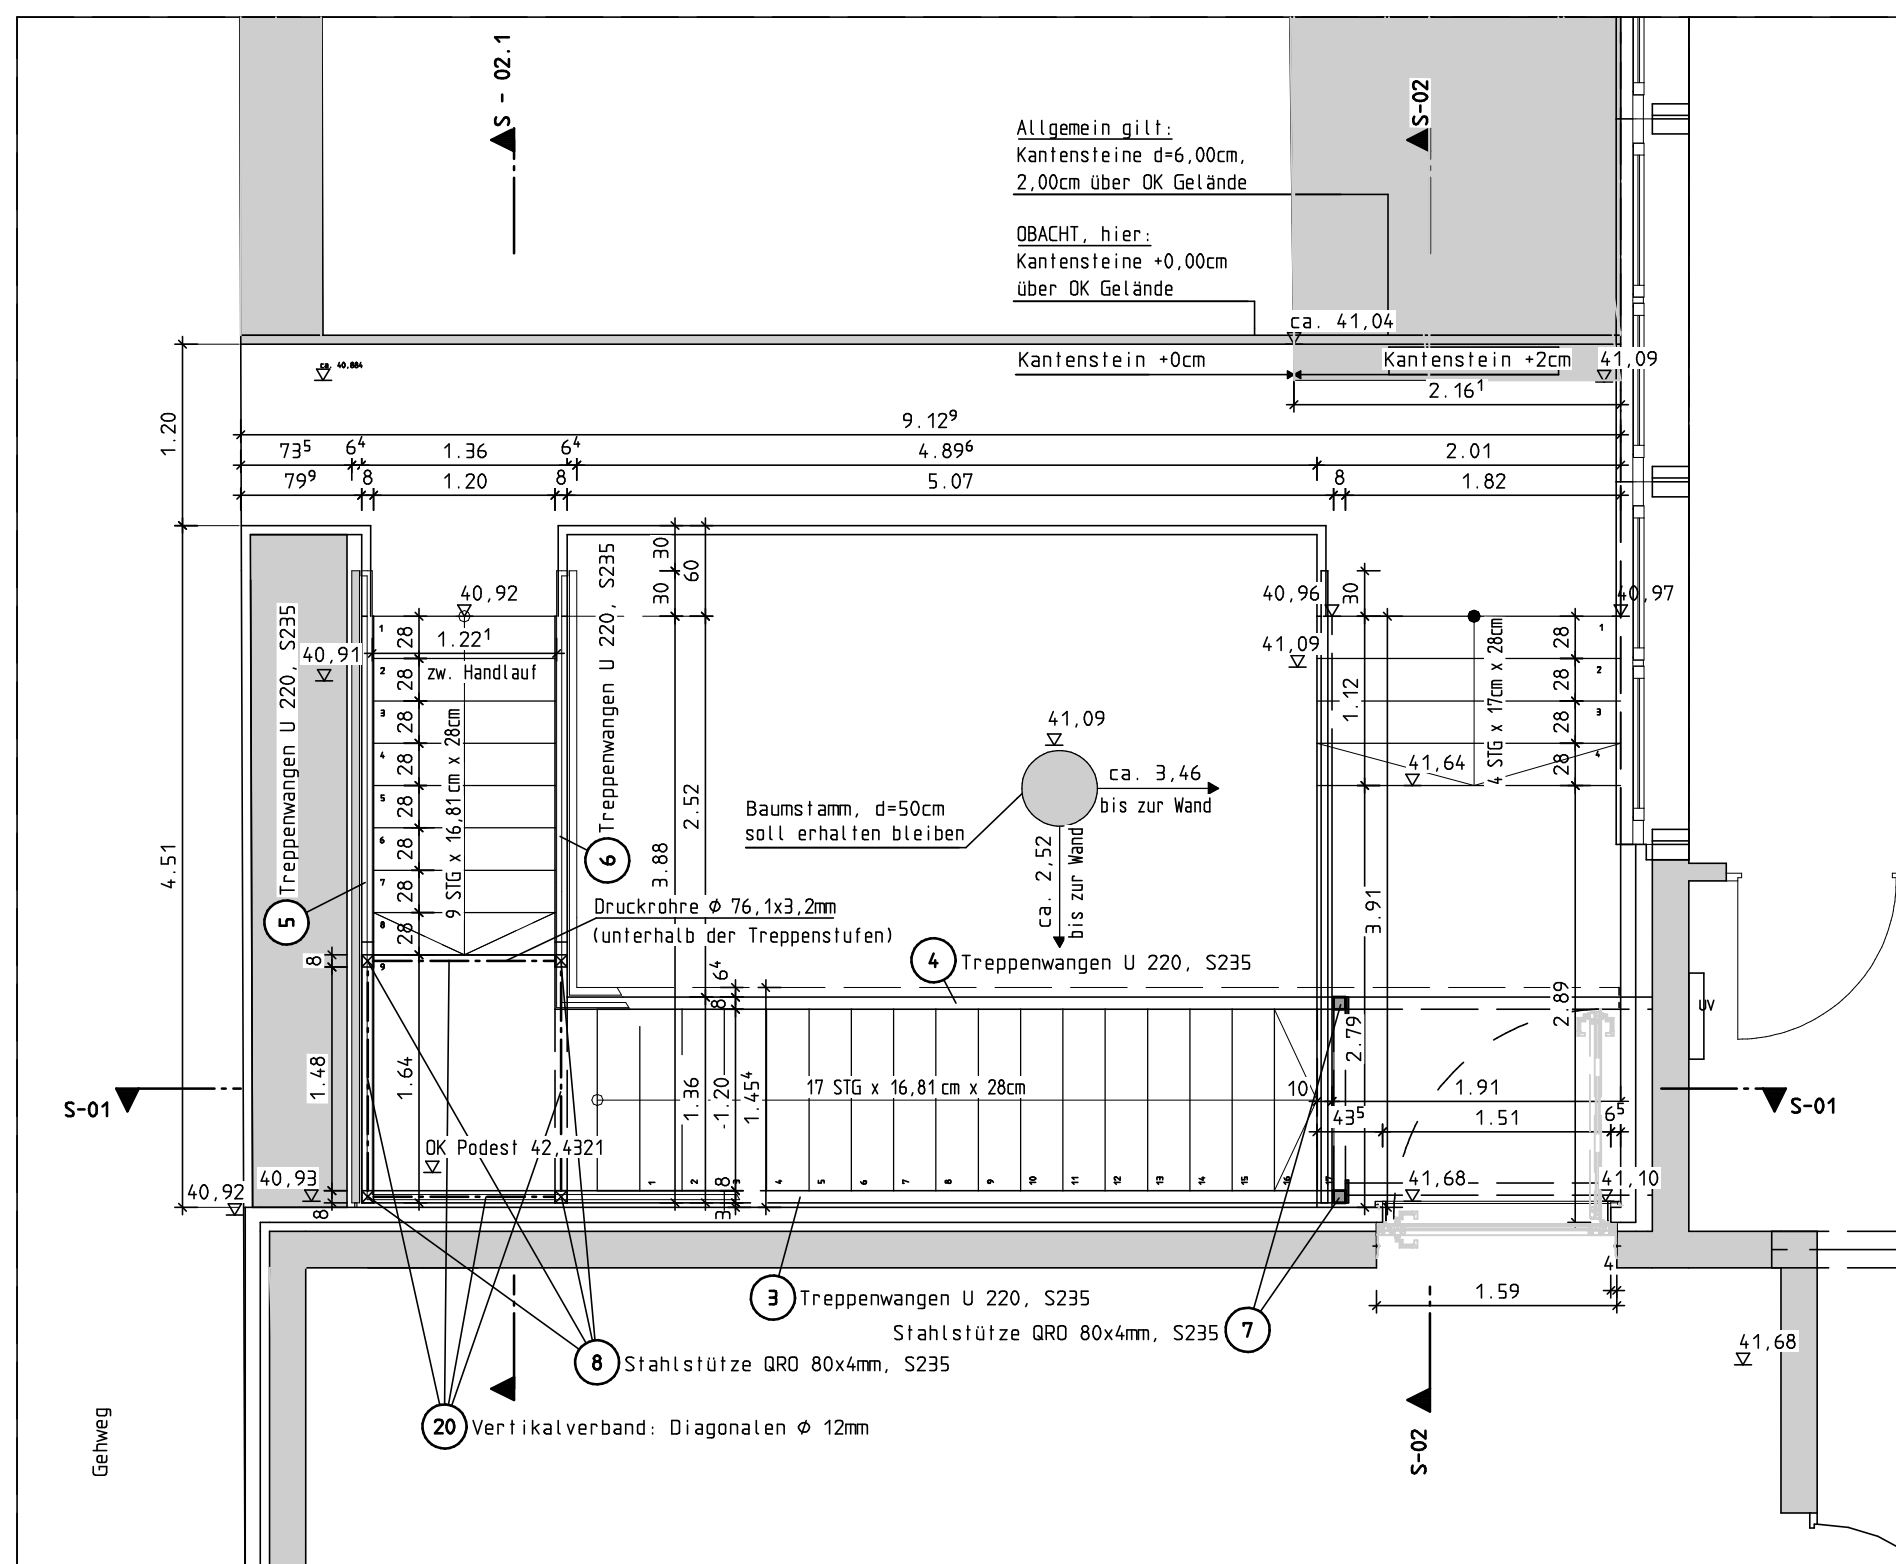
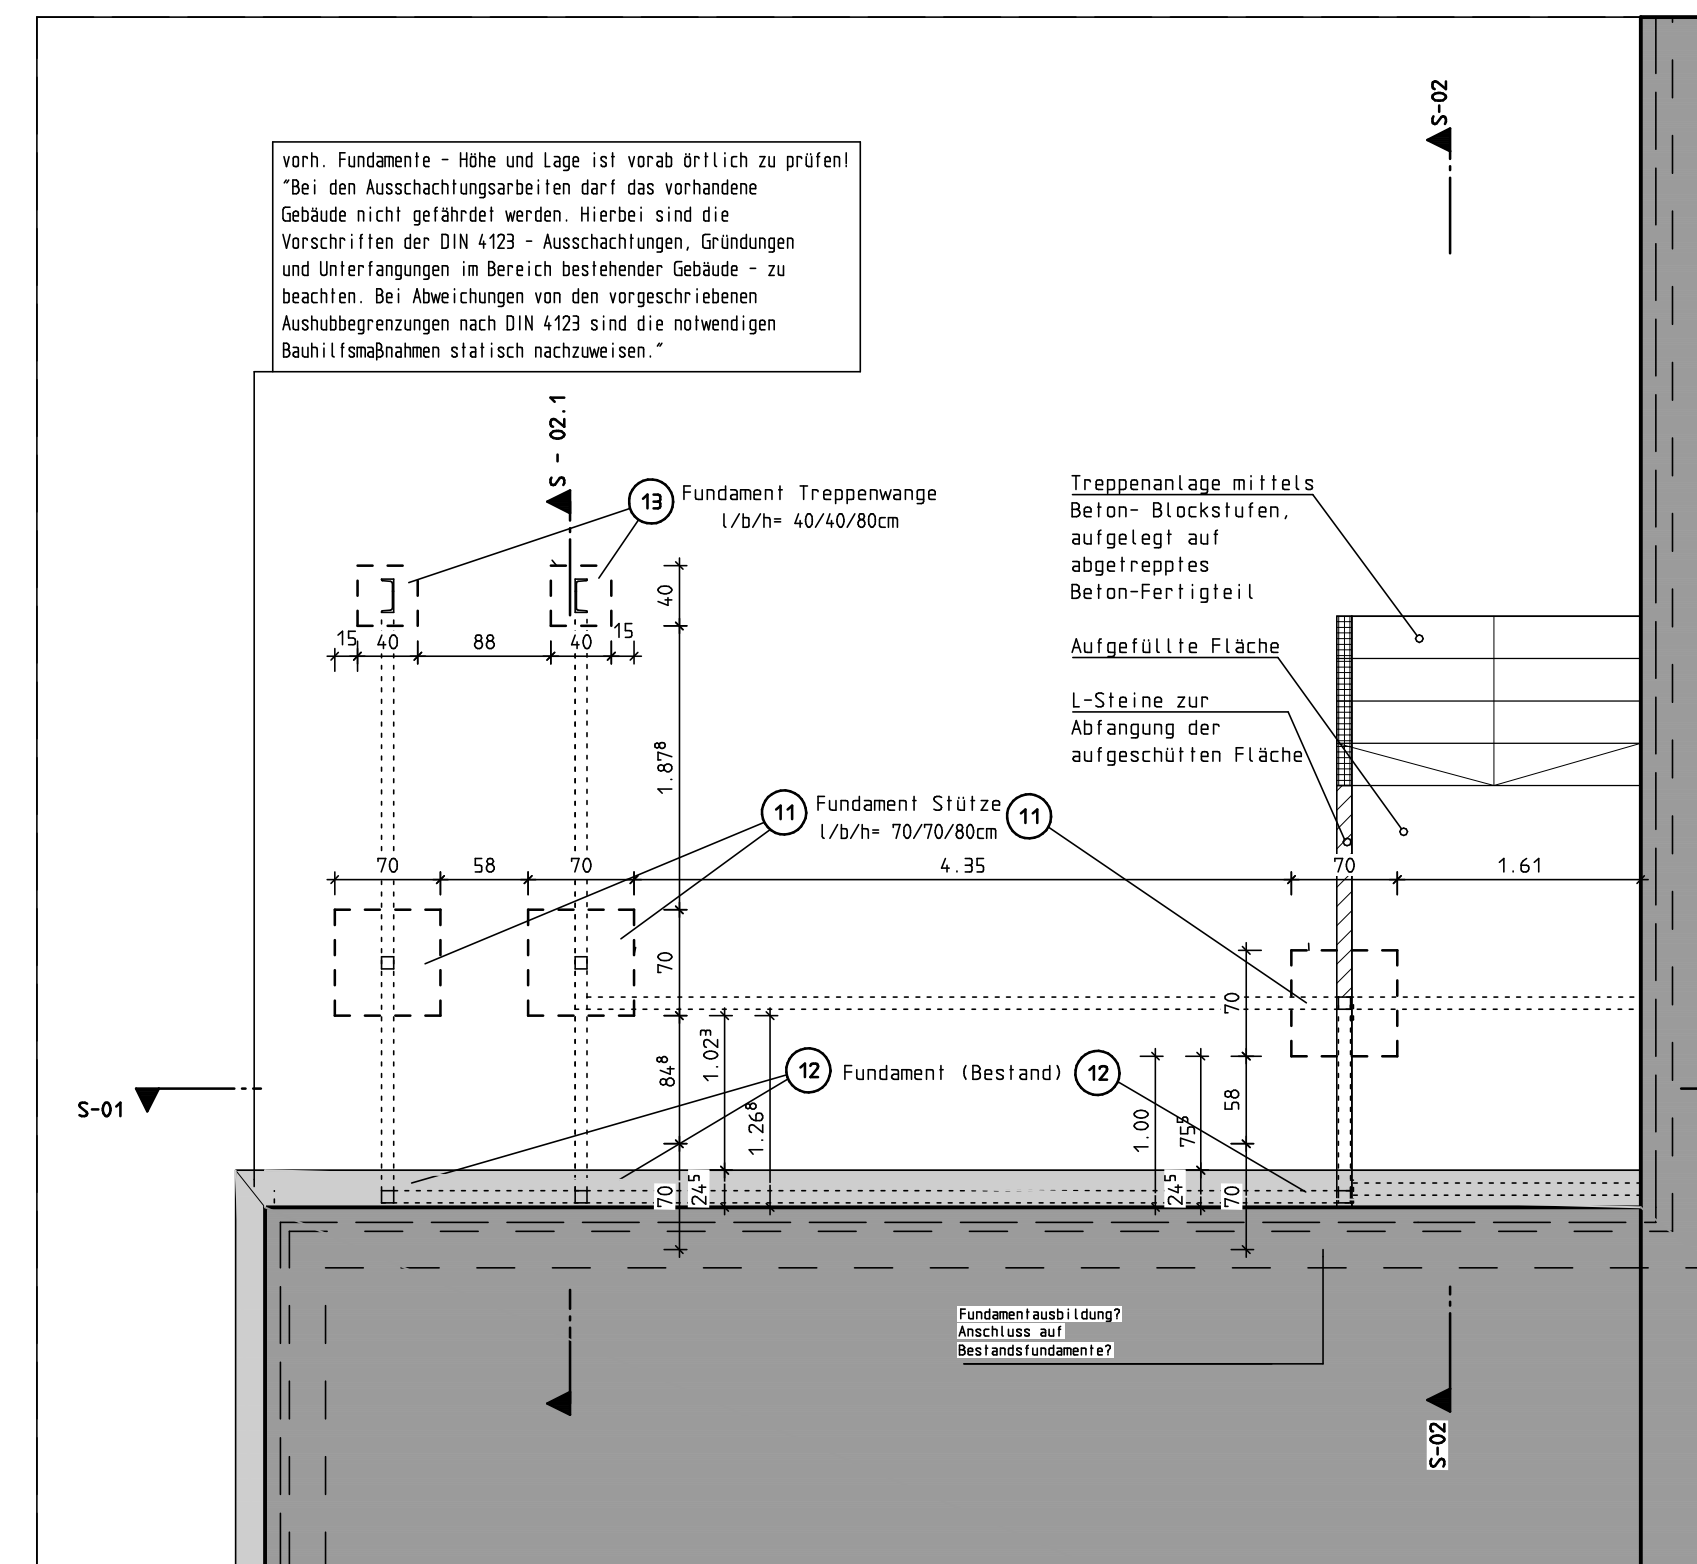






Erdgeschoss (M 1: 50)

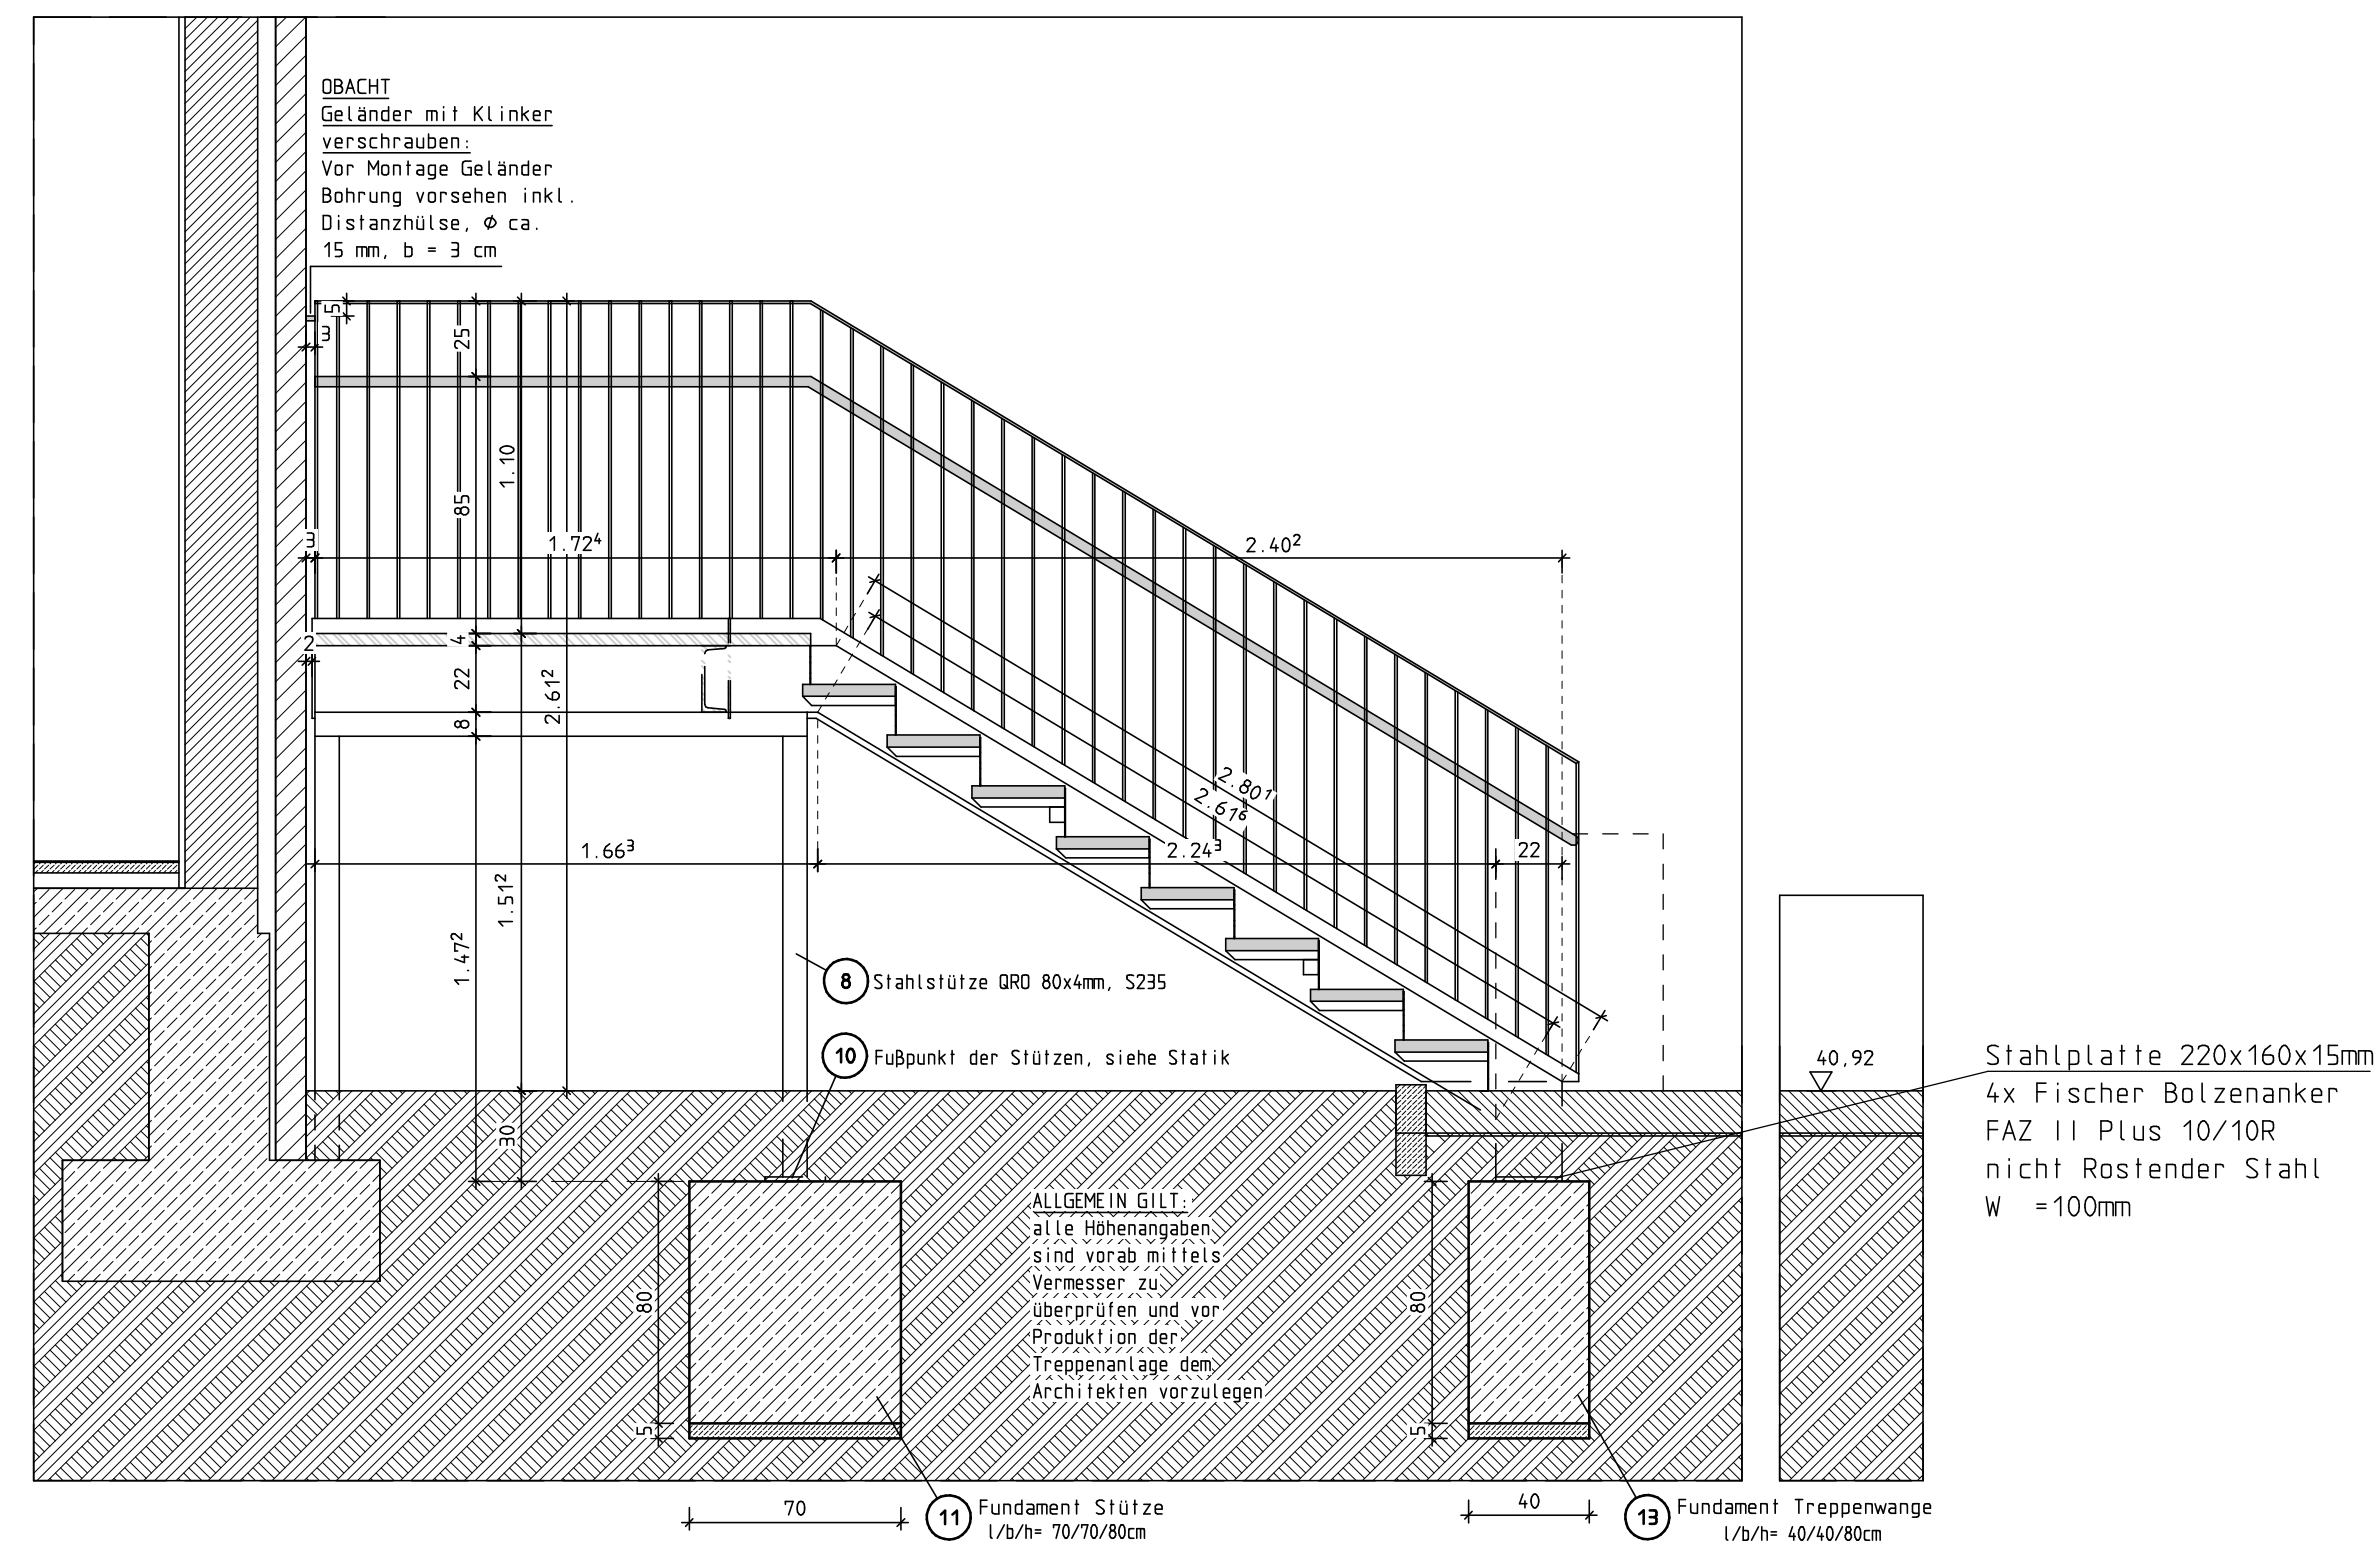

Schnitt - S-02.1 (M 1: 25)

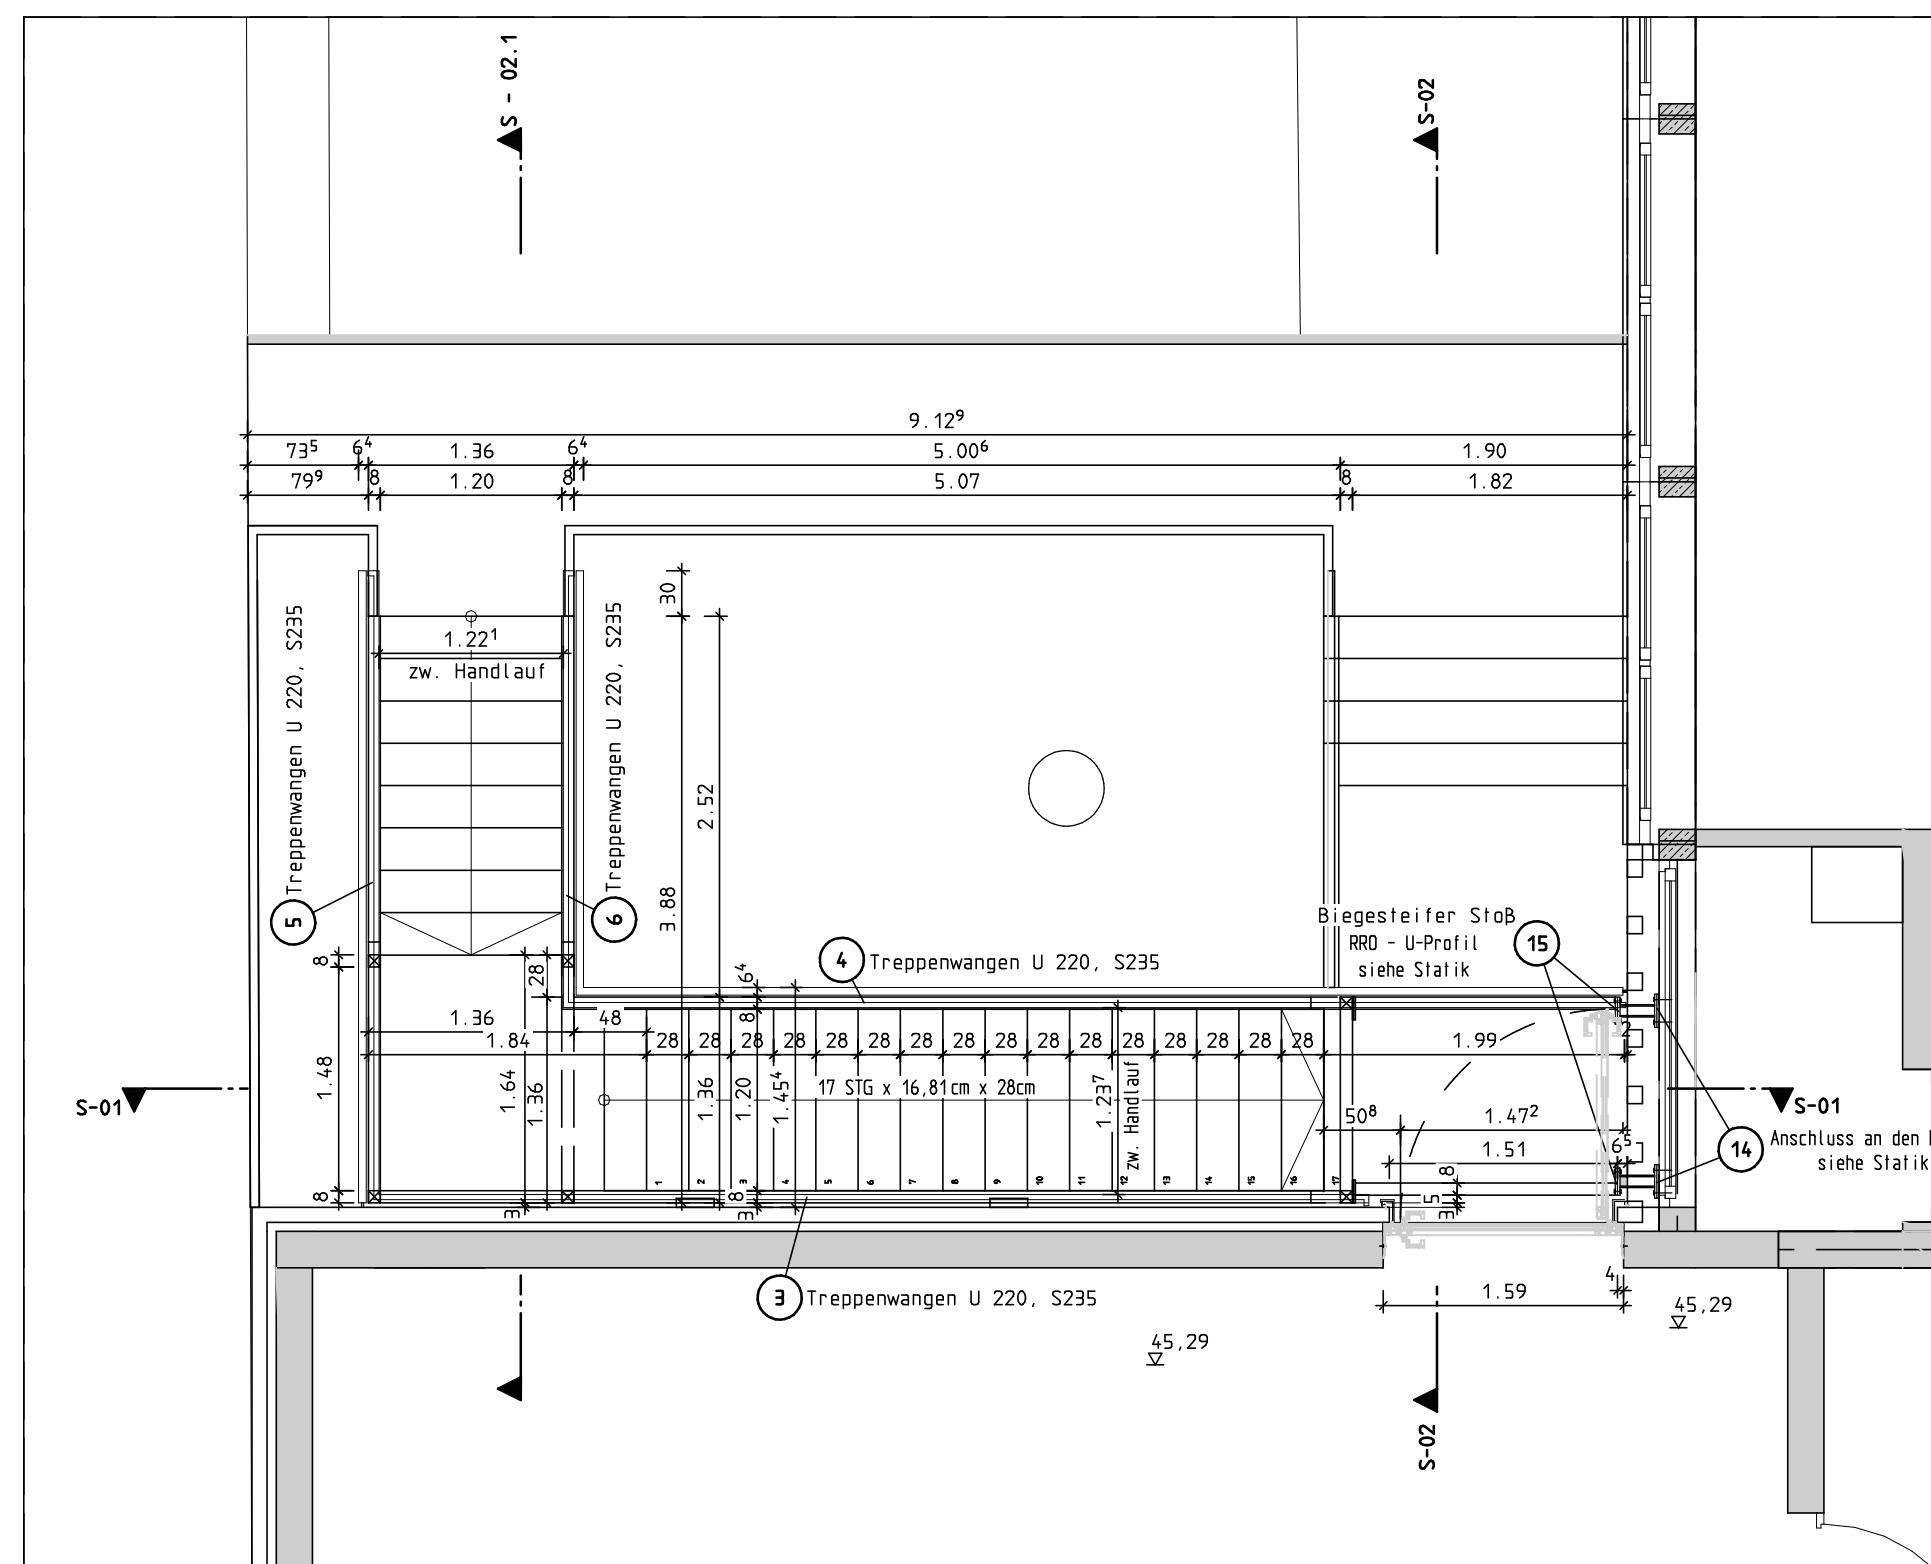

Prinzipdetail - Treppengeländer M. 1:5

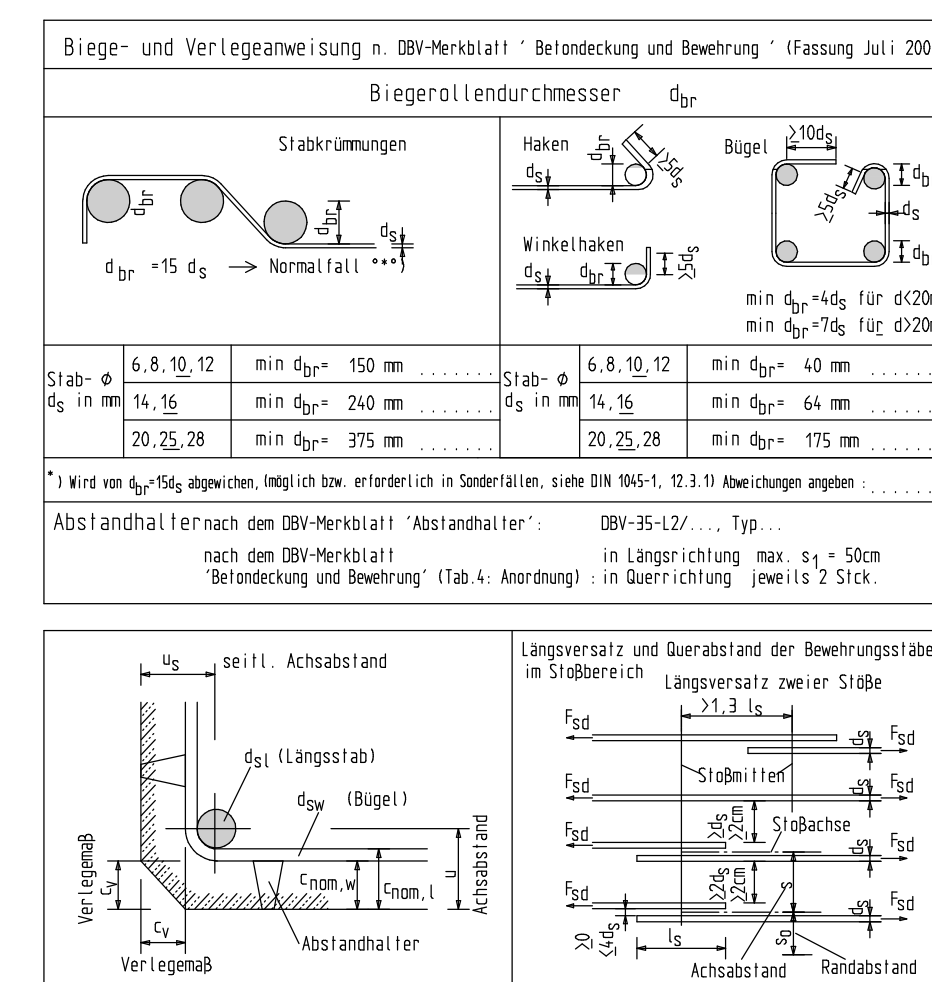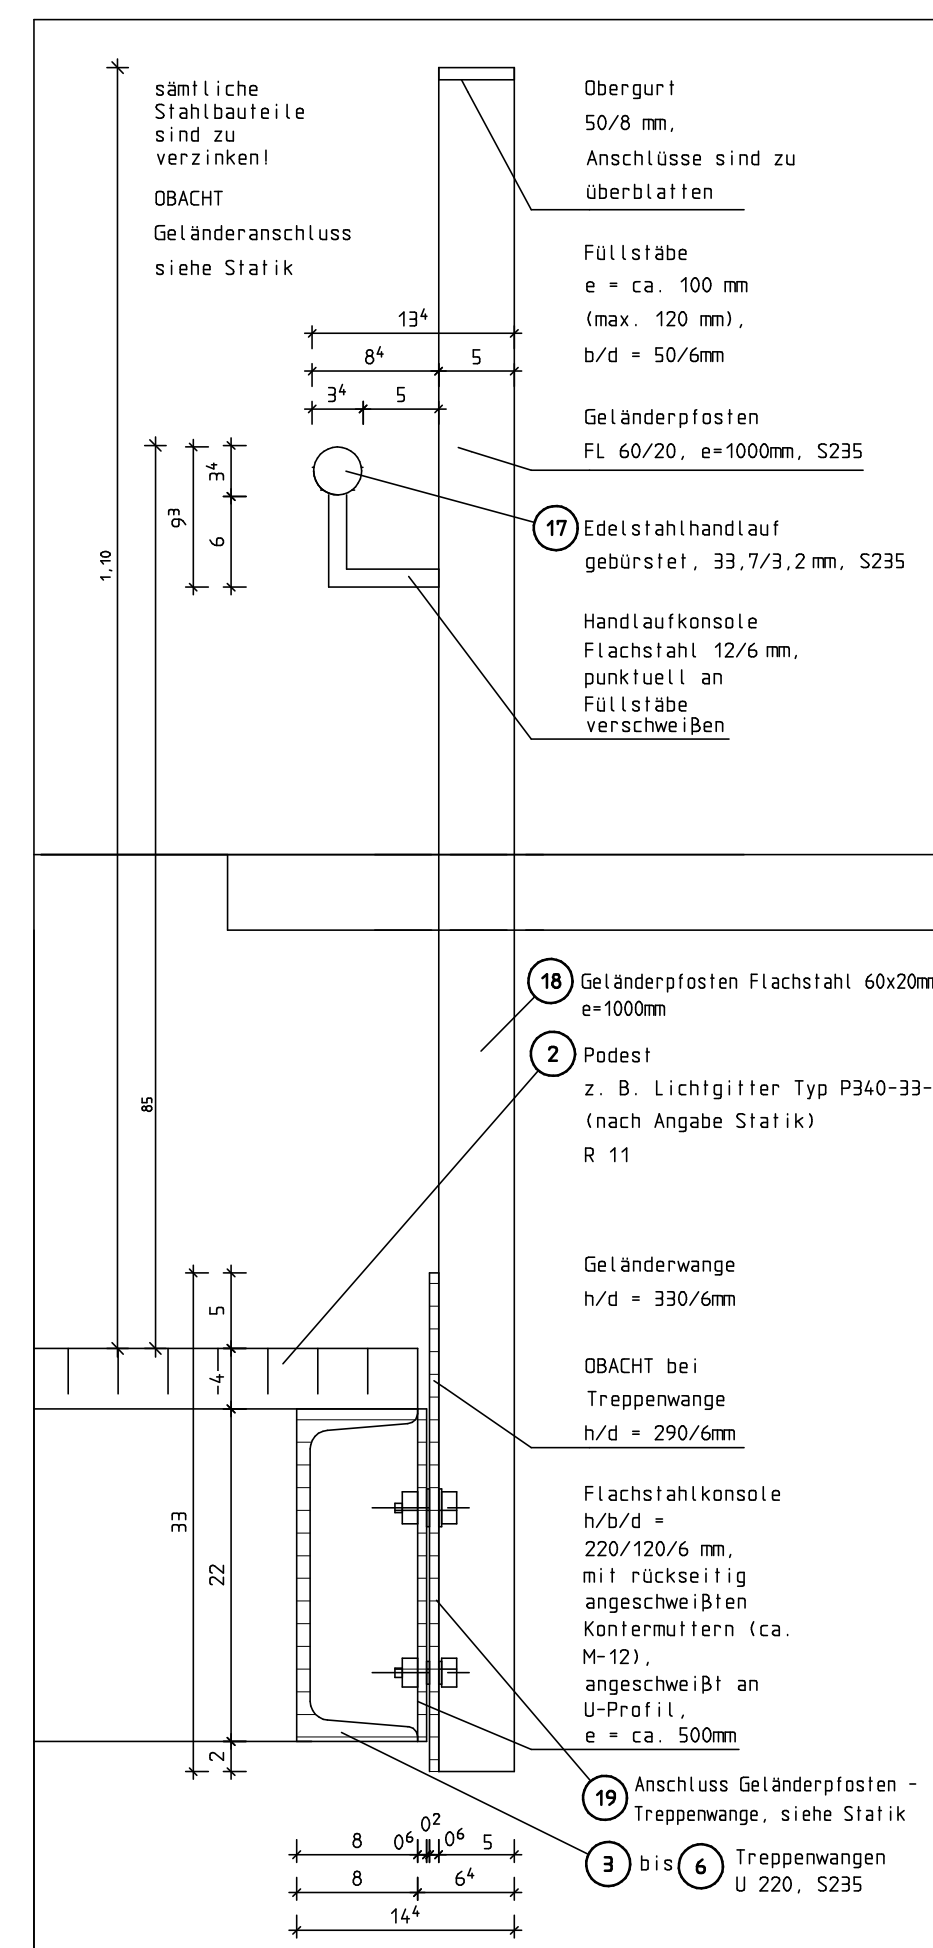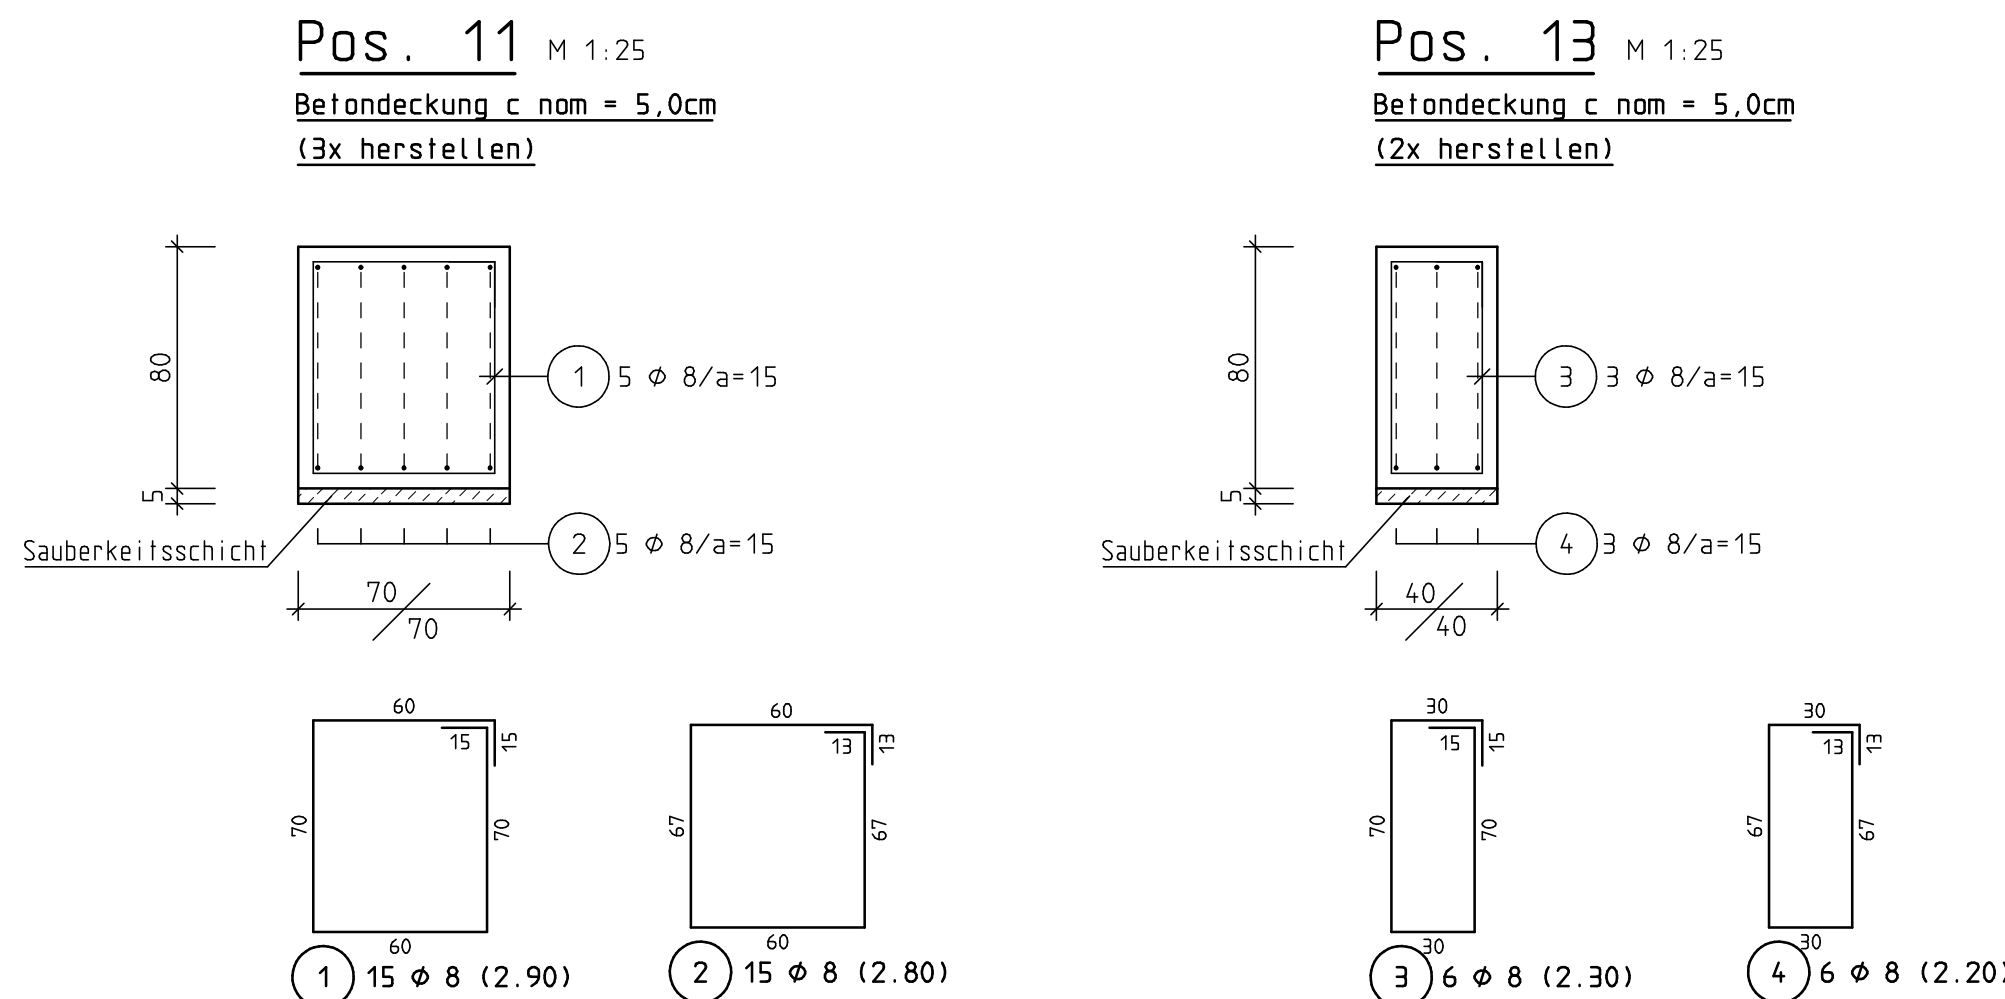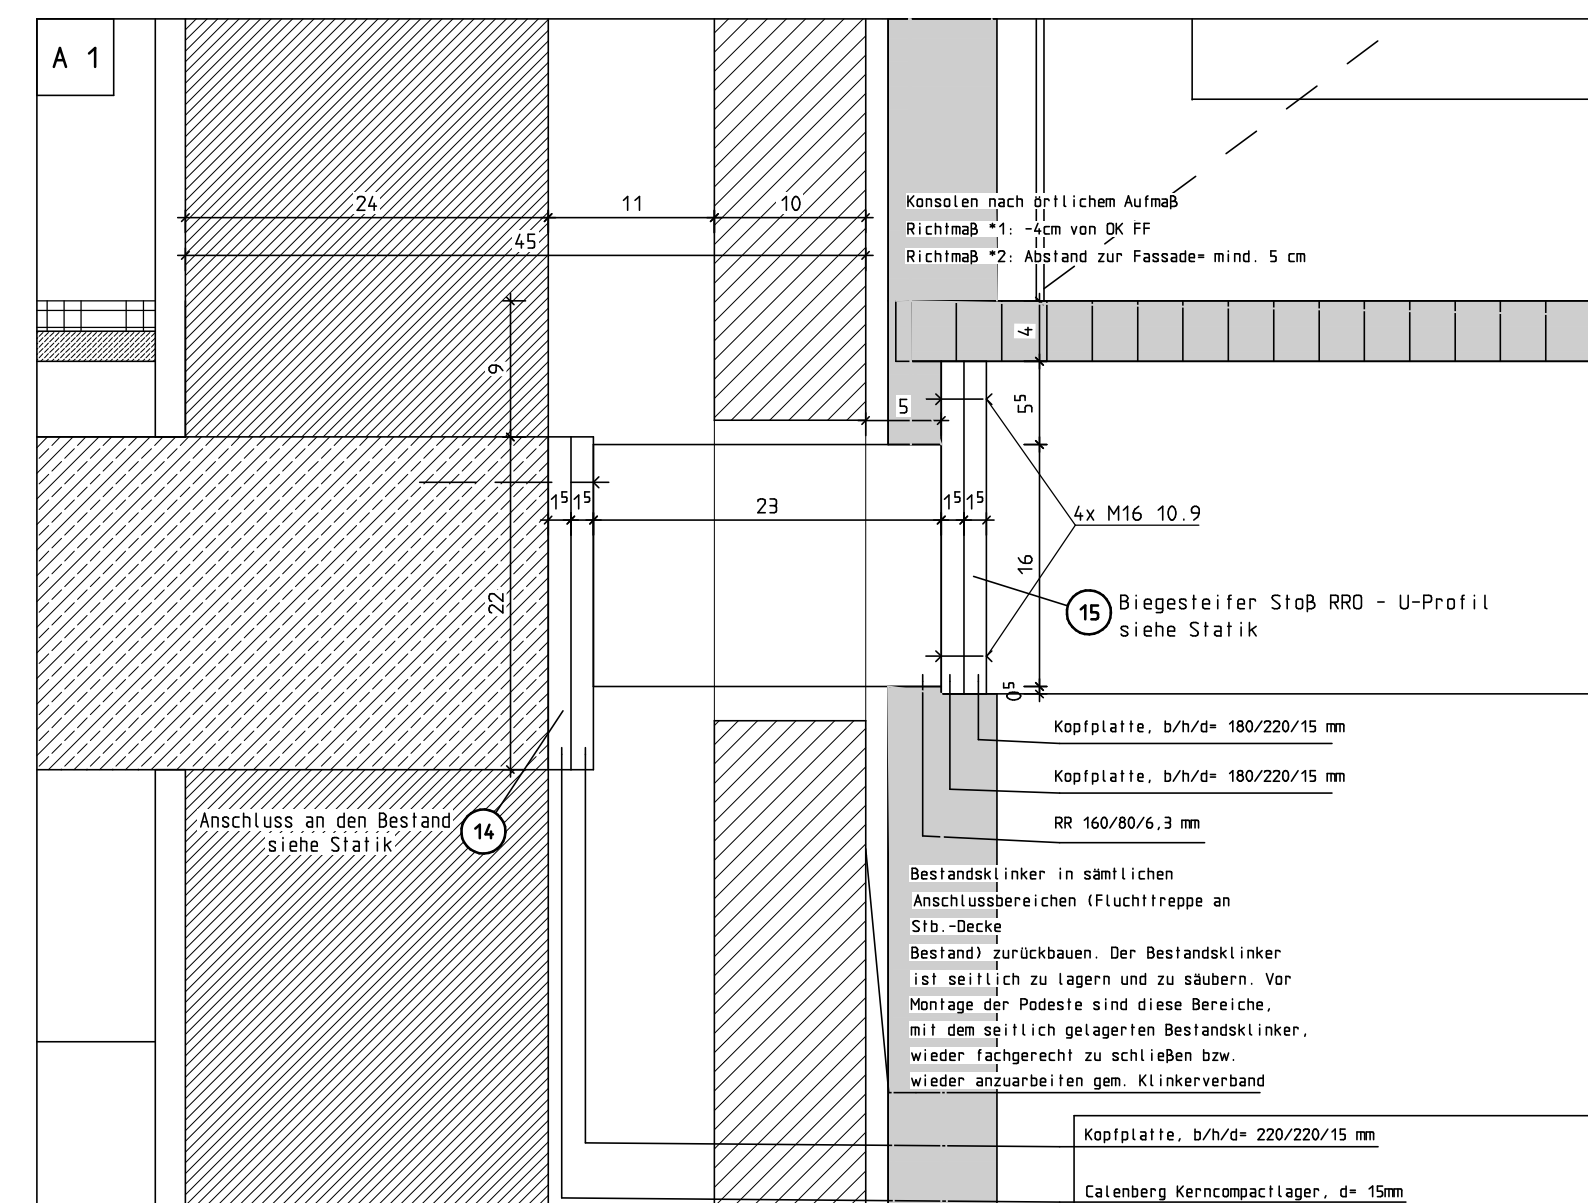


Alle Fundamente sind frostfrei zu gründen und bis auf tragfähigen Baugrund zu führen !
 zut. Bodenpressung siehe Bodengutachten vom 12. Mai 2026
 Die Hinweise und Auflagen des Bodengutachters Dipl.-Geol. C. Schmitz-Hartmann sind zu beachten.

Die Arbeiten an den Fundamenten zum Bestand sind nach DIN 4
("Gebäudesicherung im Bereich von Ausschachtungen,
Gründungen und Unterfangungen") durchzuführen.



Alle Umbauarbeiten müssen unter ständiger Aufsicht eines erfahrenen Bauleiters mit der gebotenen Sorgfalt und Vorso ausgeführt werden, dass die Standsicherheit des Bauwerkes und seiner Teile jederzeit gewahrt bleibt.

Durch die Umbaumaßnahmen sind Rissbildungen in der vorhandenen Konstruktion nicht auszuschließen. Es können zusätzliche Setzungen auftreten.

Baustoffe: Beton C 25/30 XC2, XF1
Beton B 16/20 (Sauberkeitsschicht)
Betonstahl B 500
Stahl S 235

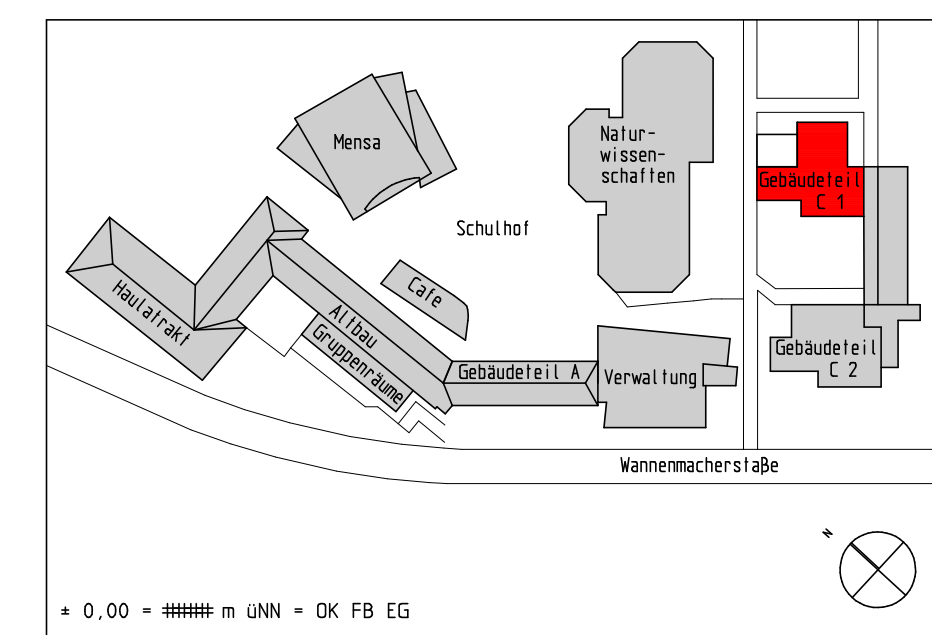

Schnitt - S-02 (M 1: 25)

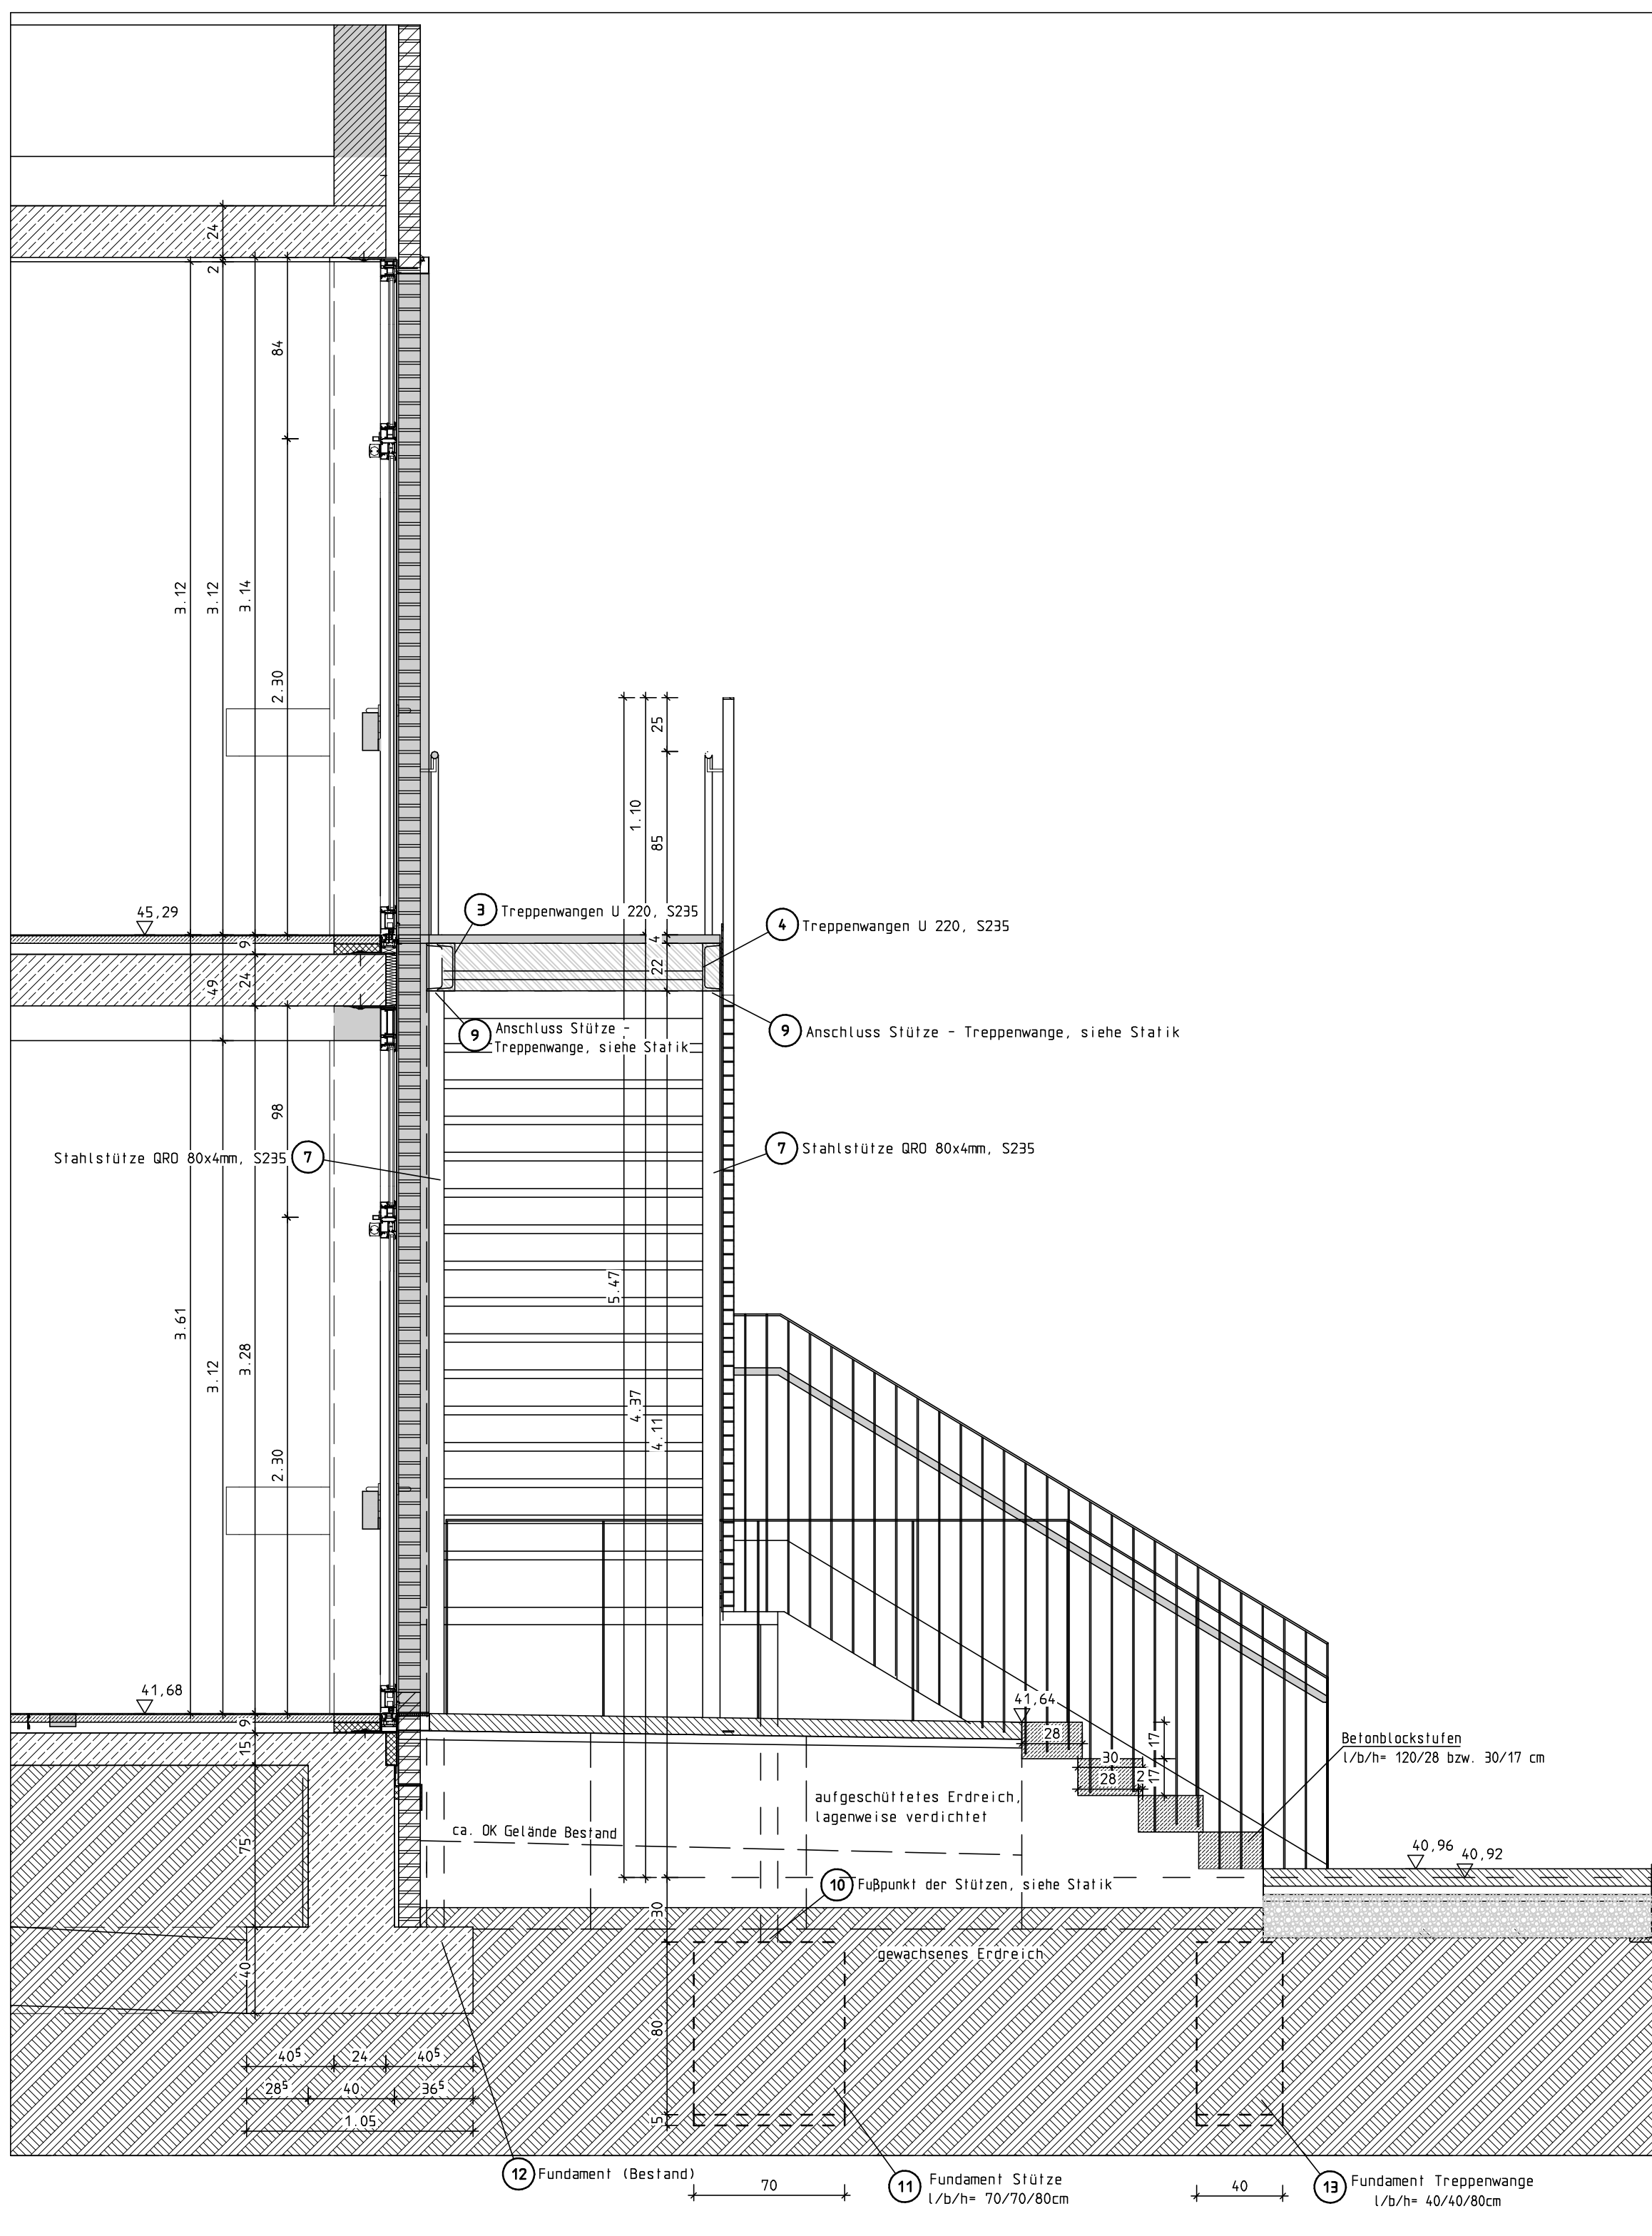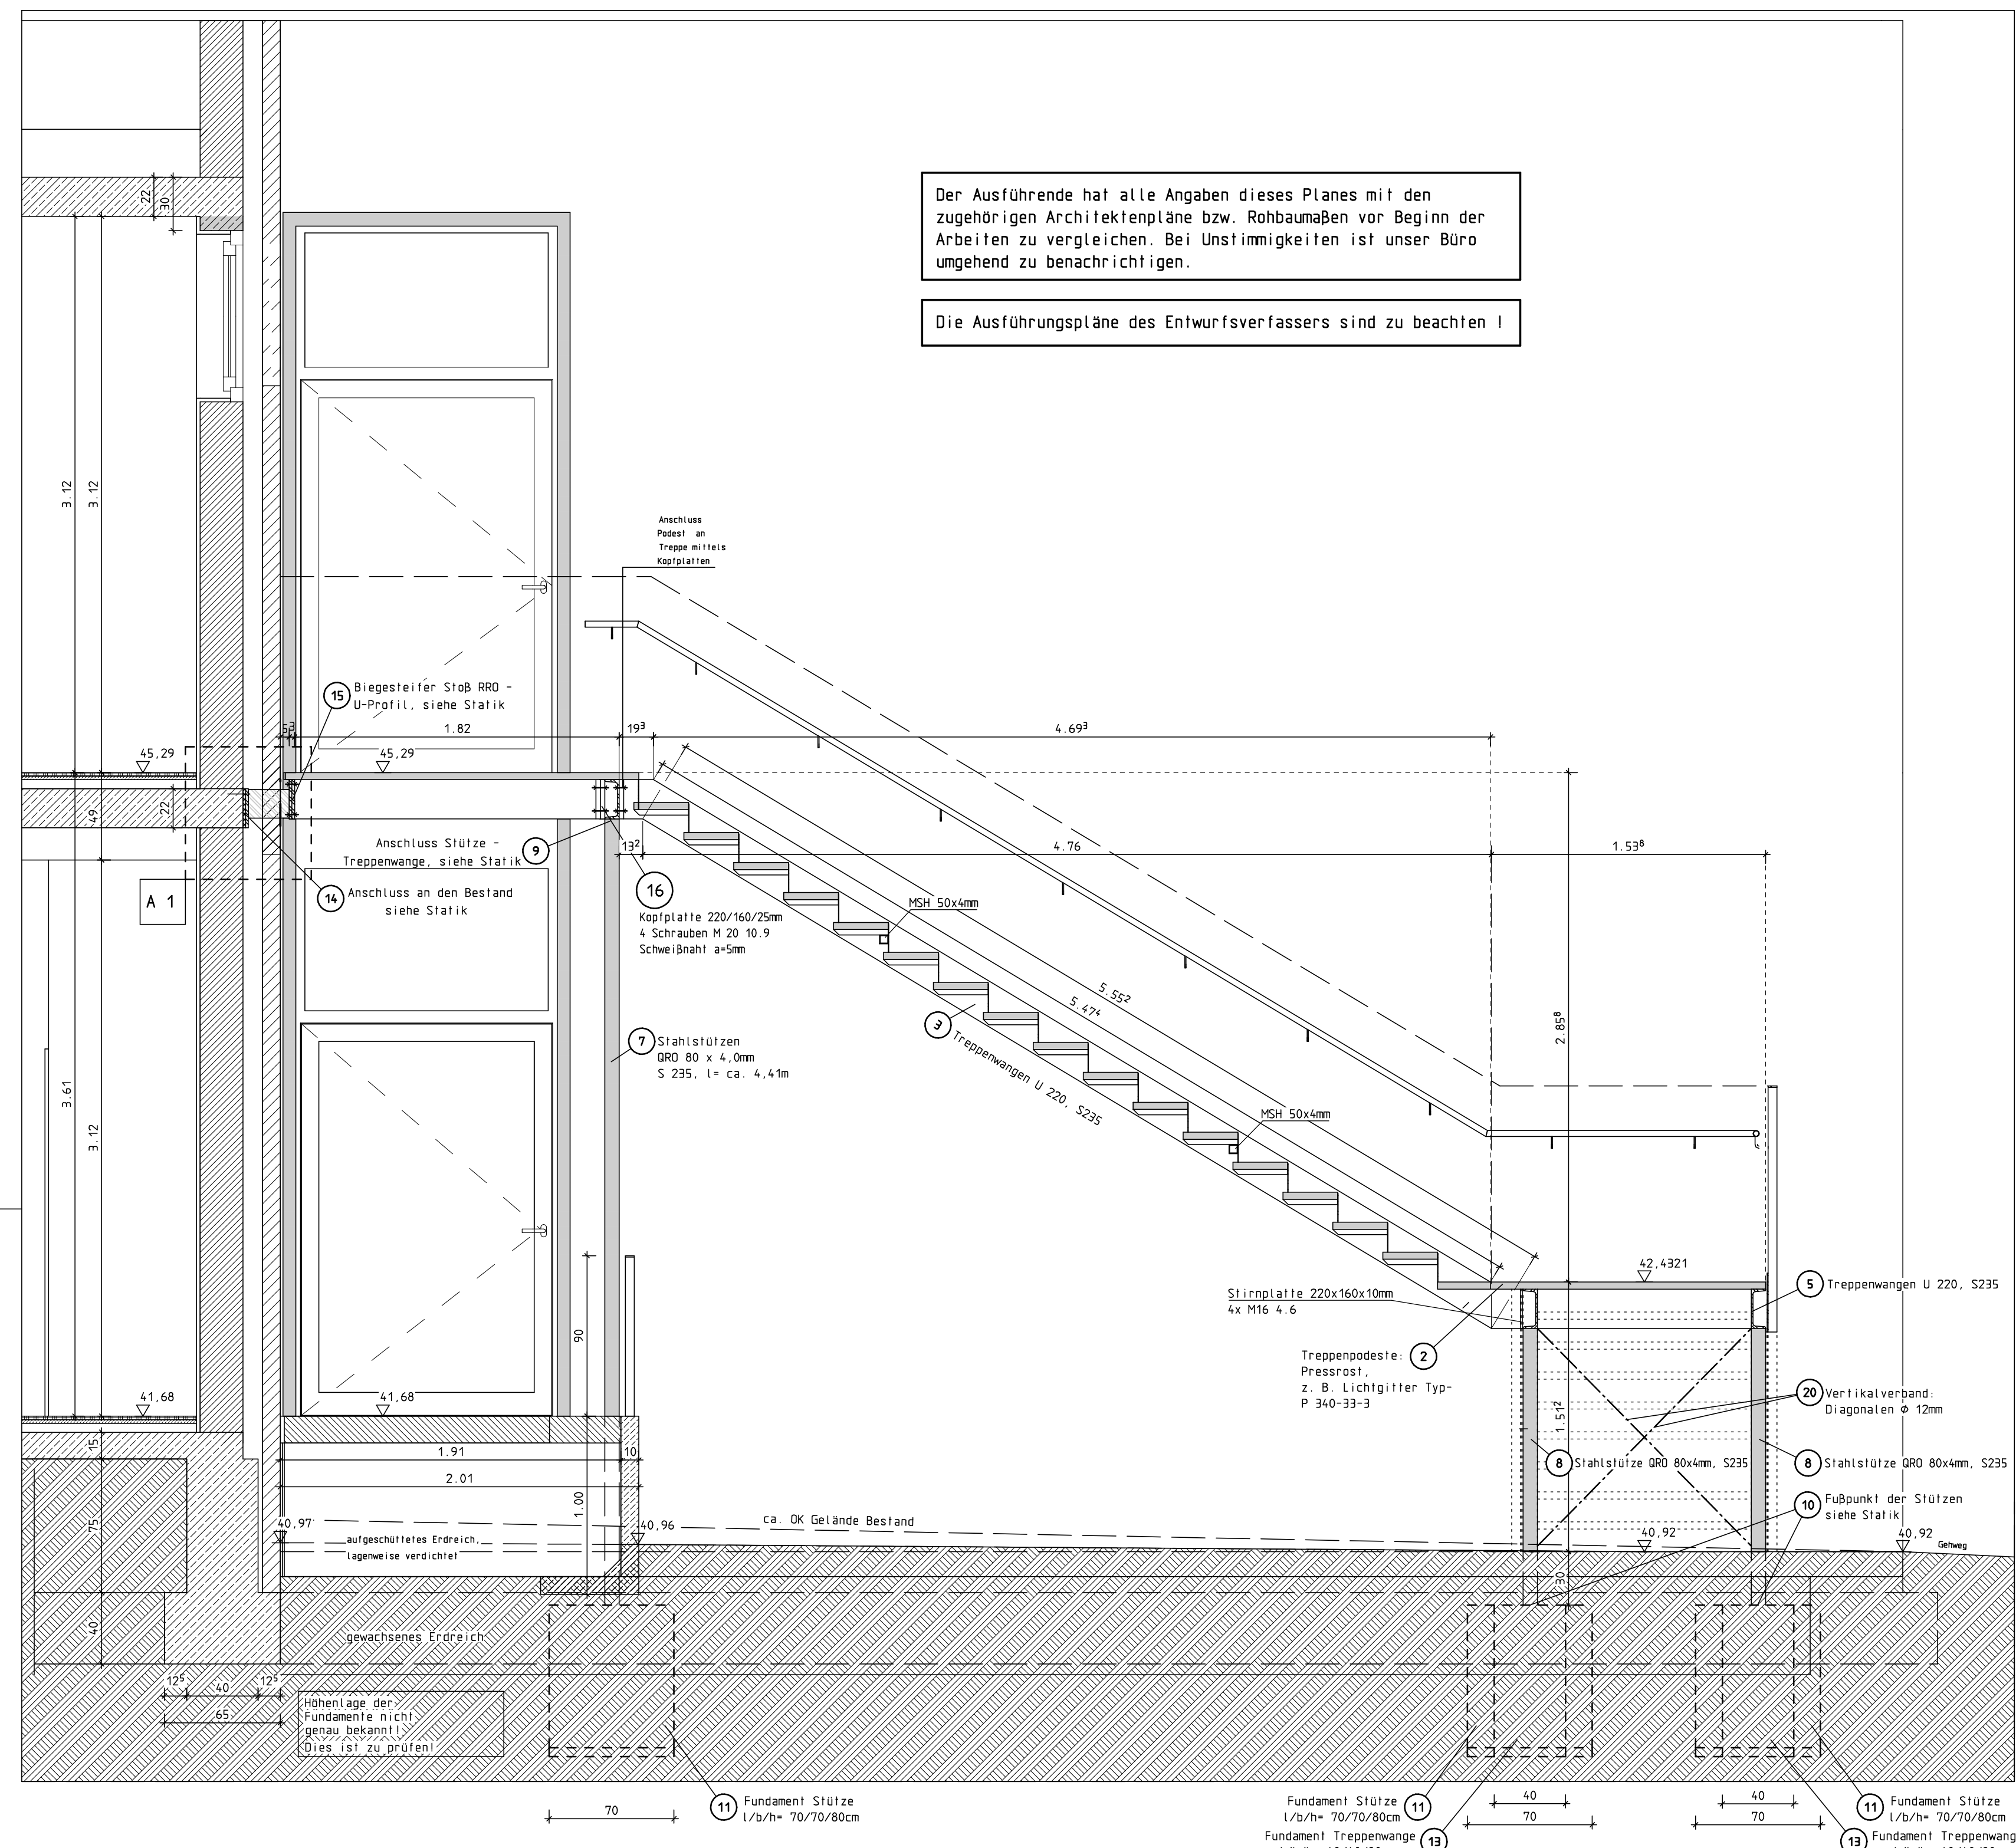


Legende:

- 1 Treppenstufen z.B. Lichtgitter Typ BP 250/50/2
- 2 Gitterrost (Podest) z.B. Lichtgitter Typ P340-33-3
- 3 bis 6 Treppengewänge U 220, S235
- 7 Stahlstulze QRO 80x4mm, S235
- 8 Stahlstulze QRO 80x4mm, S235
- 9 Anschluss Stütze - Treppengewänge, siehe Statik
- 10 Fußpunkt der Stützen, siehe Statik
- 11 Fundament 1/b/h= 70/70/80cm, C25/30, XC2, XF1
- 12 Fundament (Bestand)
- 13 Fundament Treppengewänge 1/b/h= 40/40/80cm, C25/30, XC2, XF1
- 14 Anschluss an den Bestand, siehe Statik
- 15 Biegesteifer StöB RRO - U-Profil, siehe Statik
- 16 Anschluss Treppengewänge an Treppenpodest
- 17 Handlauf Ro 33,7/3,2mm, S235
- 18 Geländerpfosten Flachstahl 60x20mm
- 19 Anschluss Geländerpfosten - Treppengewänge, siehe Statik
- 20 Vertikalverband: Diagonalen $\varnothing$ 12mm

a	31.07.2026	Positionen ergänzt / geändert, Sätze ergänzt	SI
INDEX	DATUM	ÄNDERUNG / ERGÄNZUNG	NAME

Alle Maße sind am Bau zu prüfen.

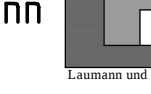Laumann und Partner Beratende Ingenieure PartmbB Dipl.-Ing. P. Laumann Prof. Dr.-Ing. J. Laumann Beratende Ingenieure VbI und I-K-Bau NRW Station anerkannte Sachverständige für Schall- und Vibrationsschutz www.laumann-ing.de				
48282 Emmetten 56 Schillstr. 61 Tel. (05272) 959500 Fax: (05272) 959505 e-Mail: ems@laumann-ing.de			Am Fasanengarten 6 48683 Ahlath Tel. (05264) 617576 Fax: (05264) 617479 e-Mail: ahlath@laumann-ing.de	
Bauvorhaben	Errichtung von ergänzenden Fluchttreppen bei Gebäudeenteil A & C – Gymnasium Martinium –			
E 2817				
Bauherr	Stadt Emmetten Am Markt 1, 48282 Emmetten			
Bauort	Wannemacherstraße 61, 48282 Emmetten			
Baufteil	Fluchttreppe am Gebäude C1 Schal-, Positions- und Bewehrungsplan			
Maßstab	1:50, 1:25, 1:5	bearb.	La. 06.26	Blaß
Größe	1.11 x 0.84 m	gez.	St. 06.26	Datum
				2a Juni 2026