


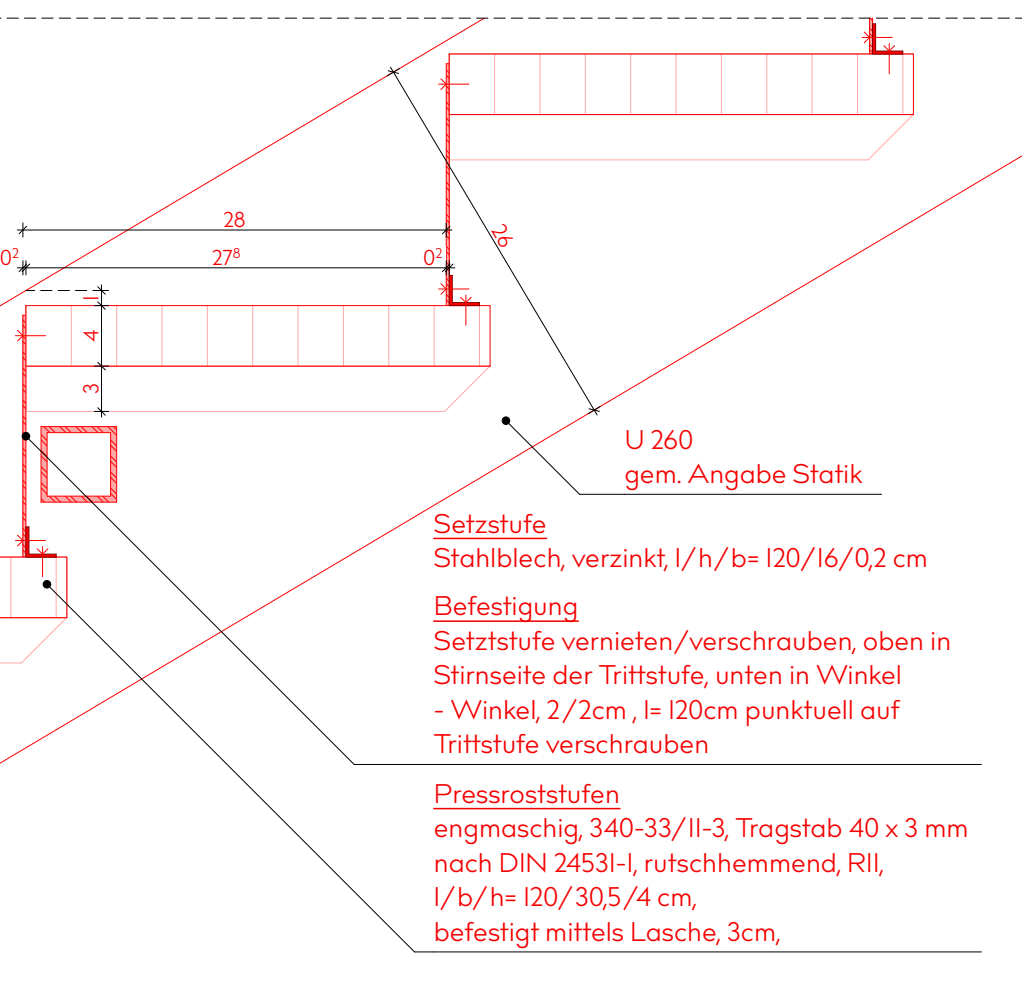
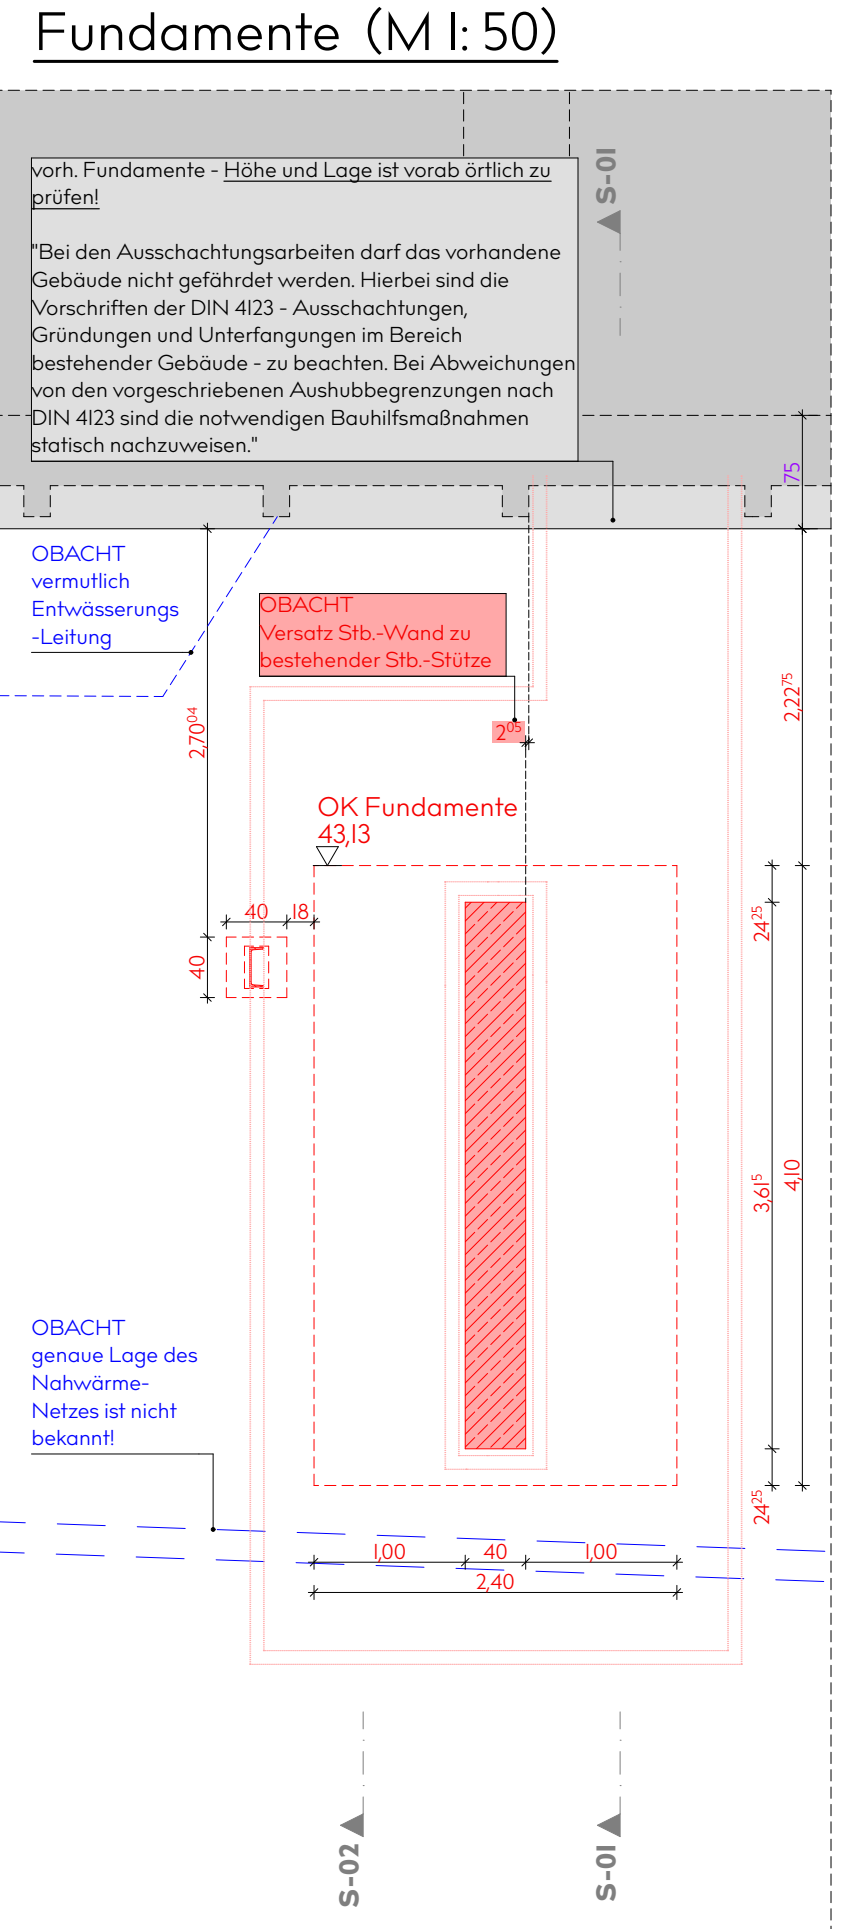
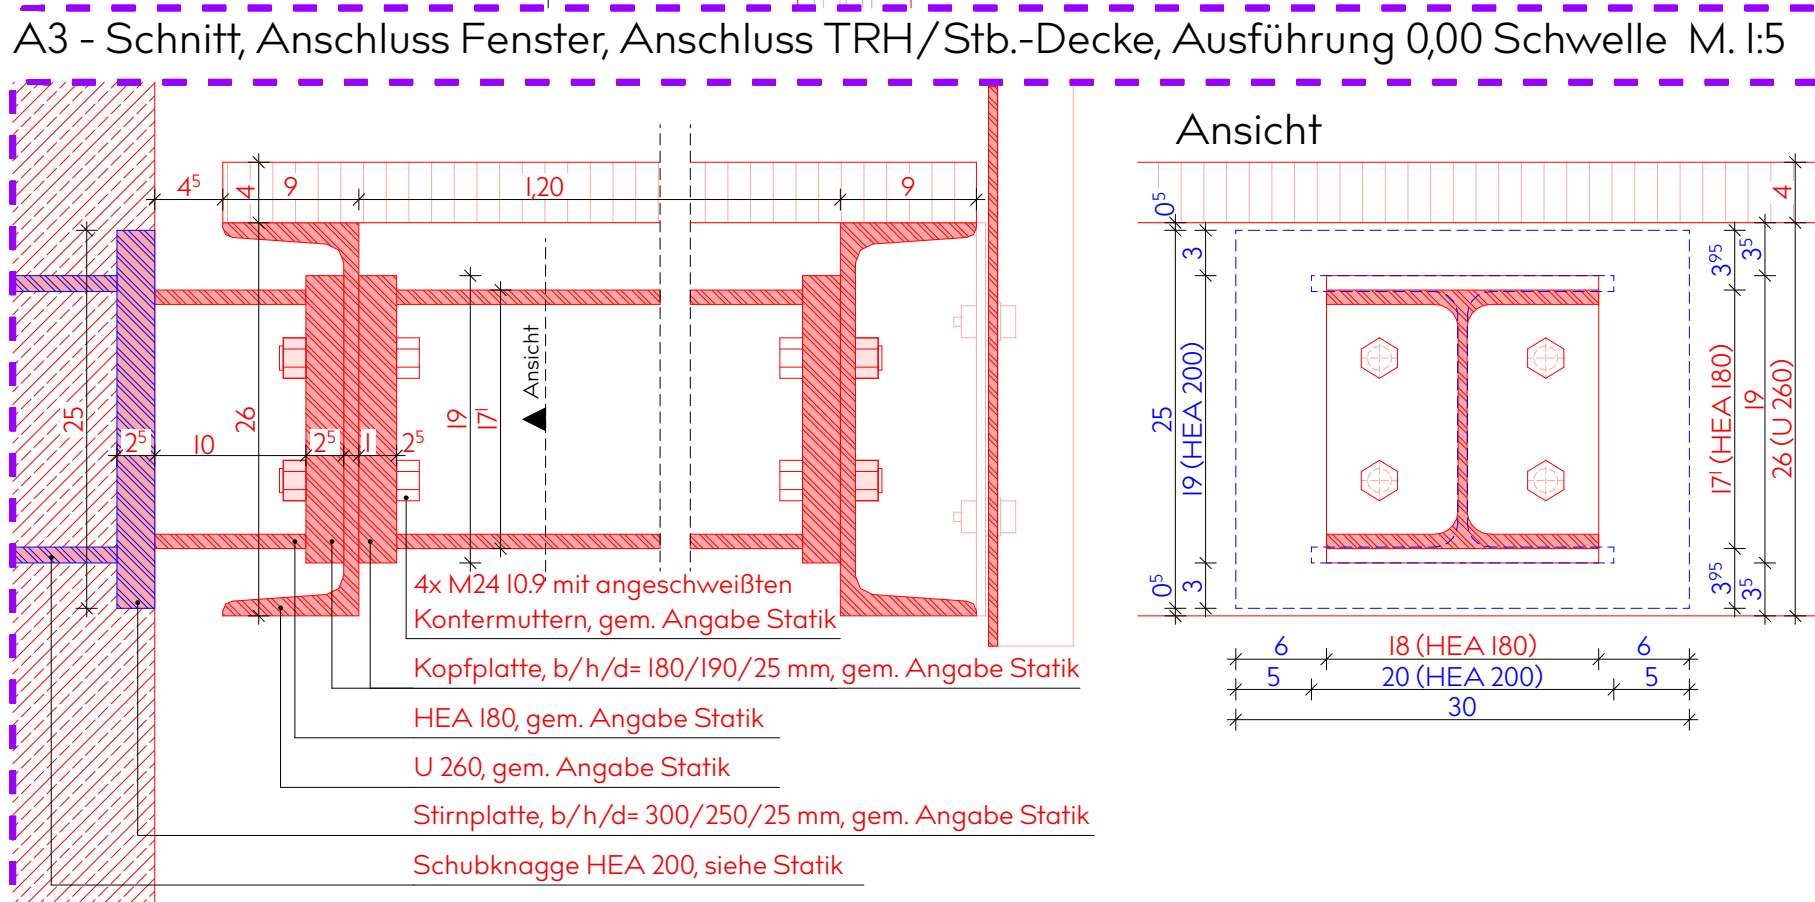
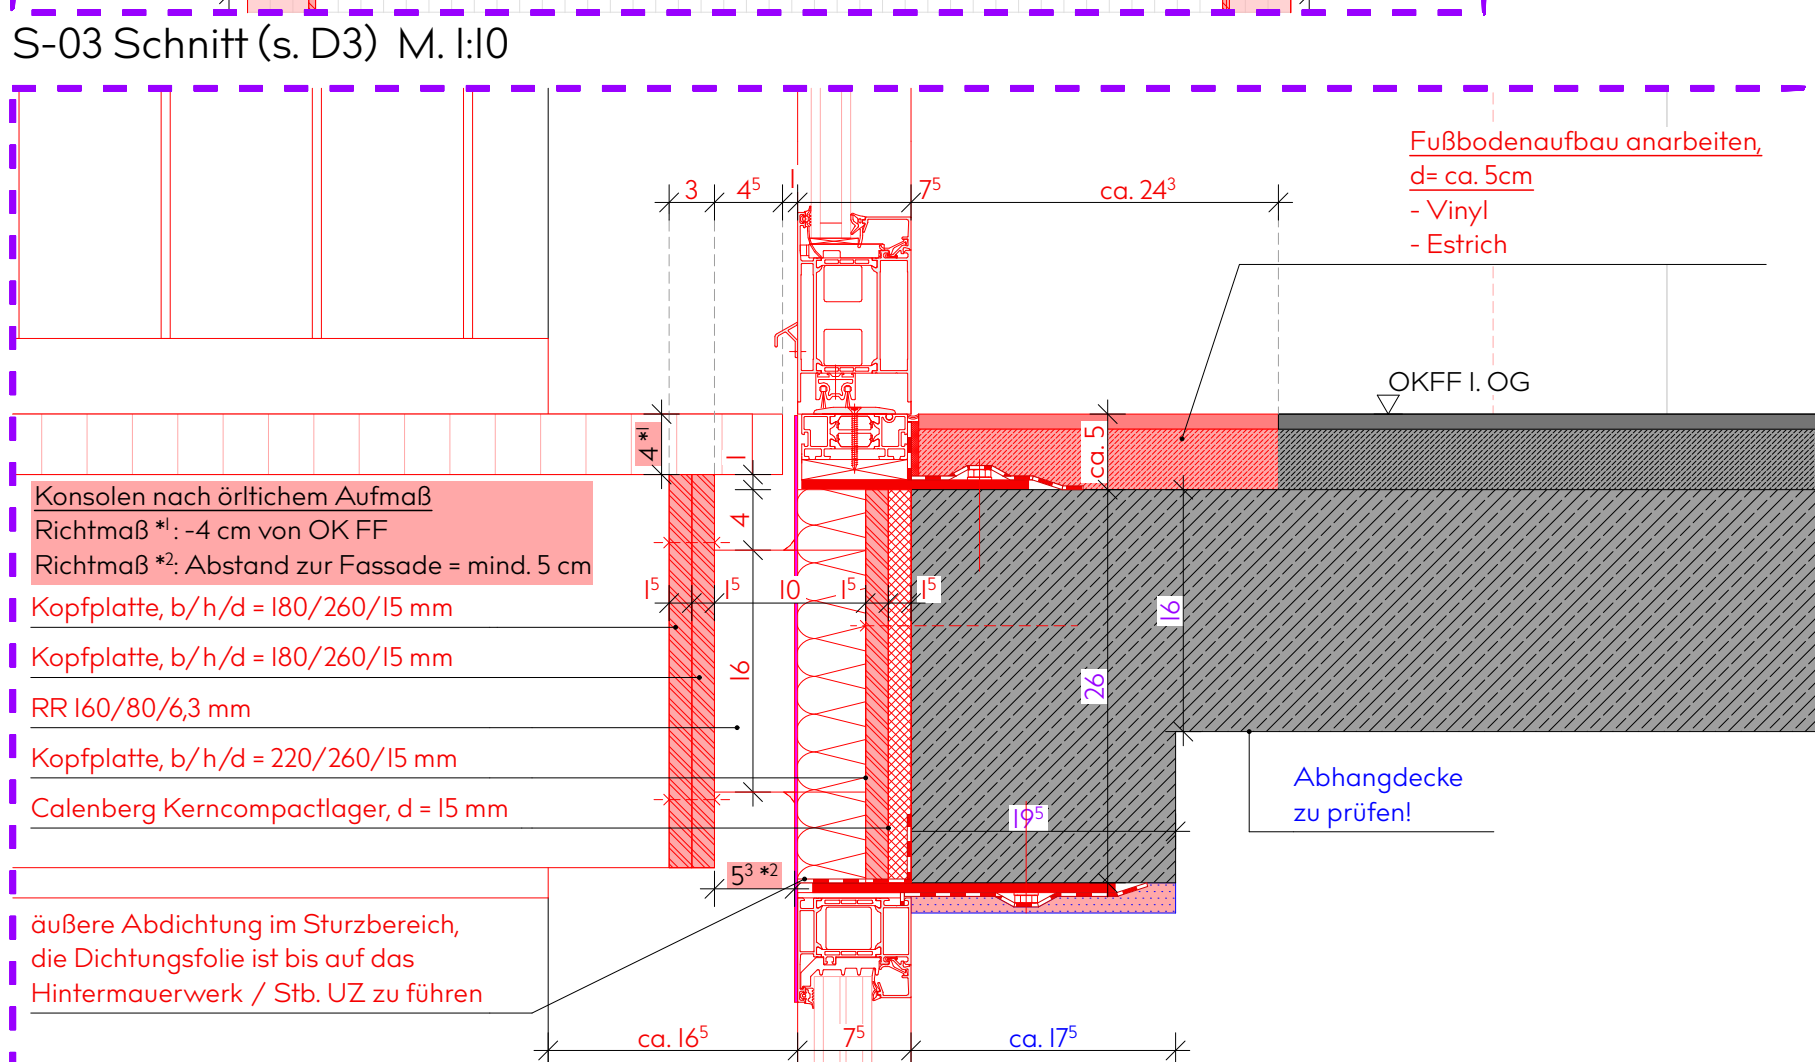
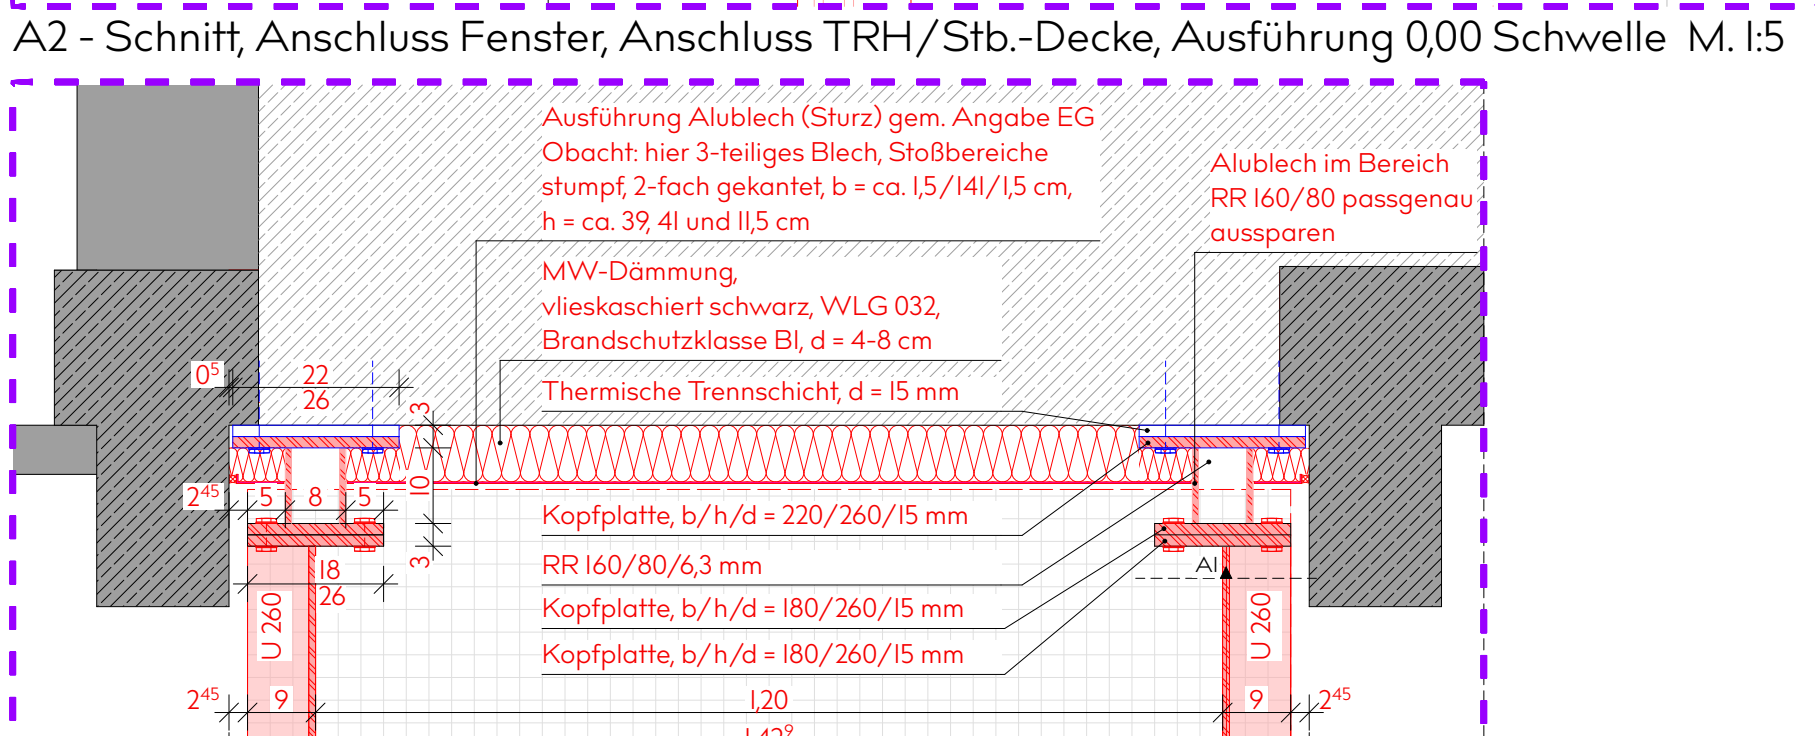
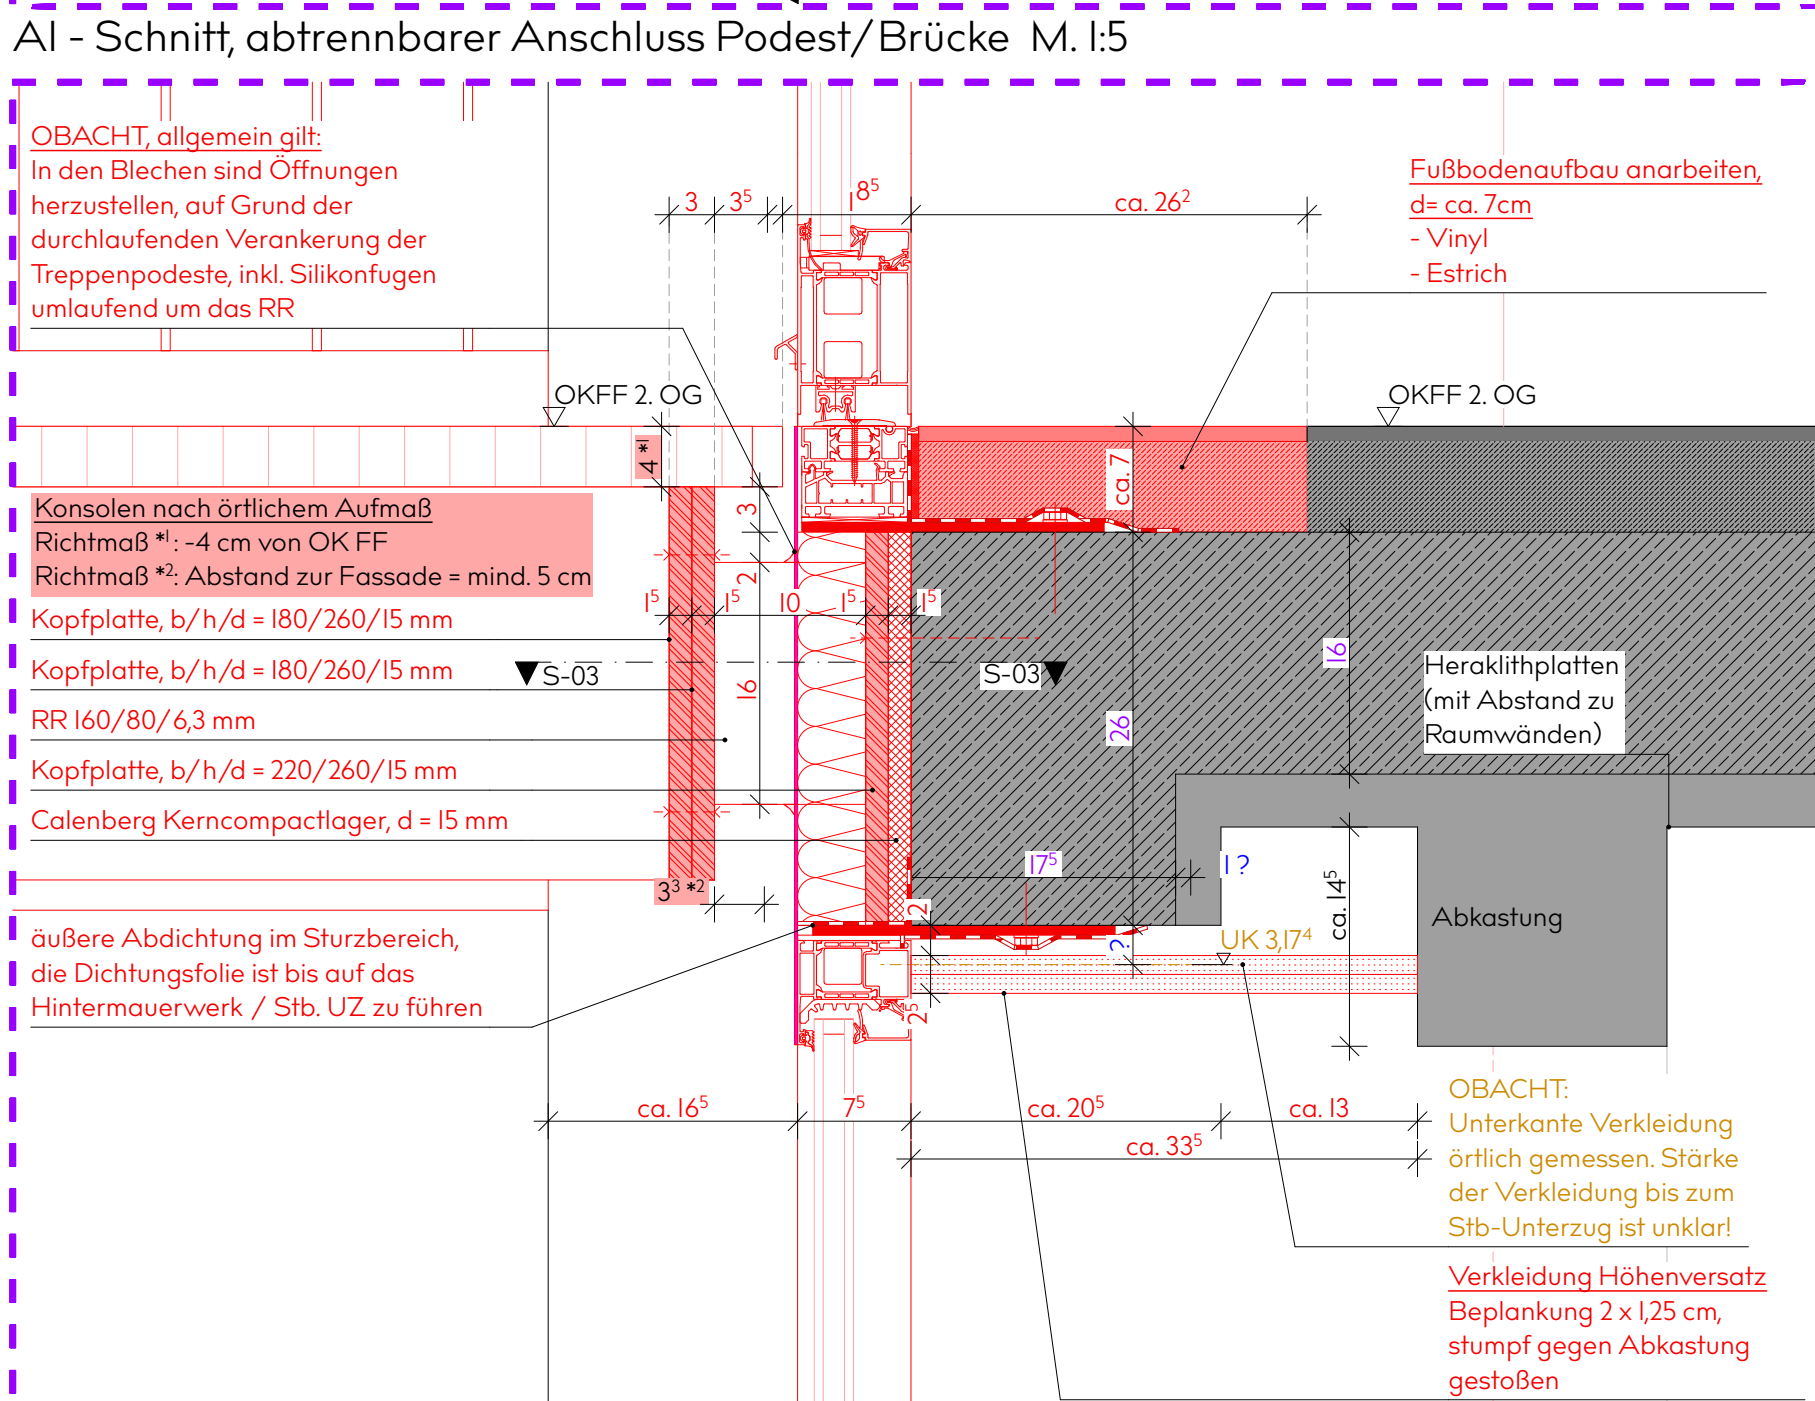
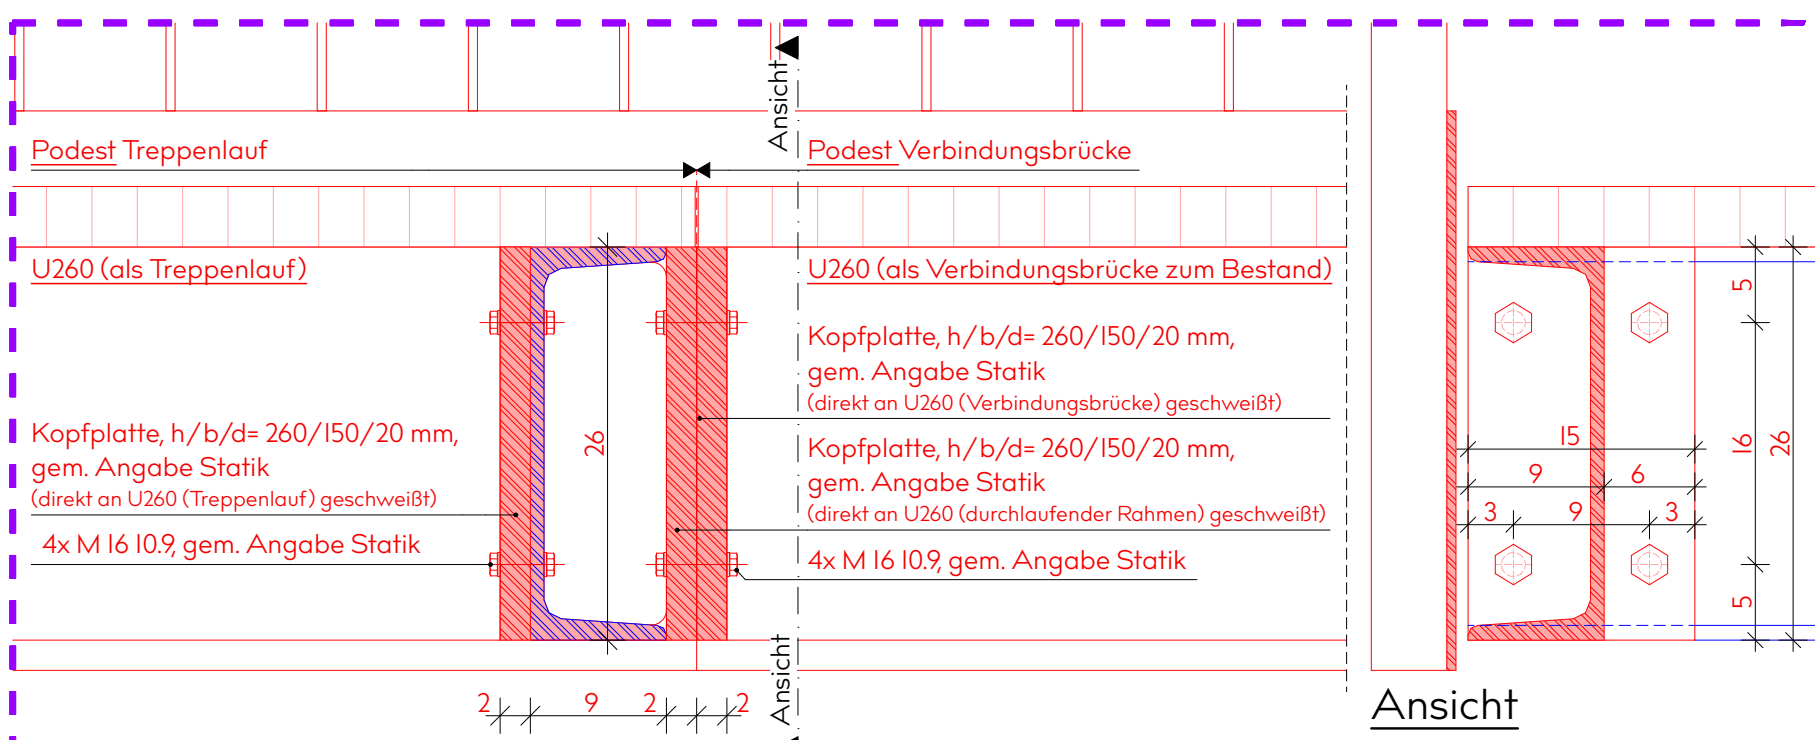
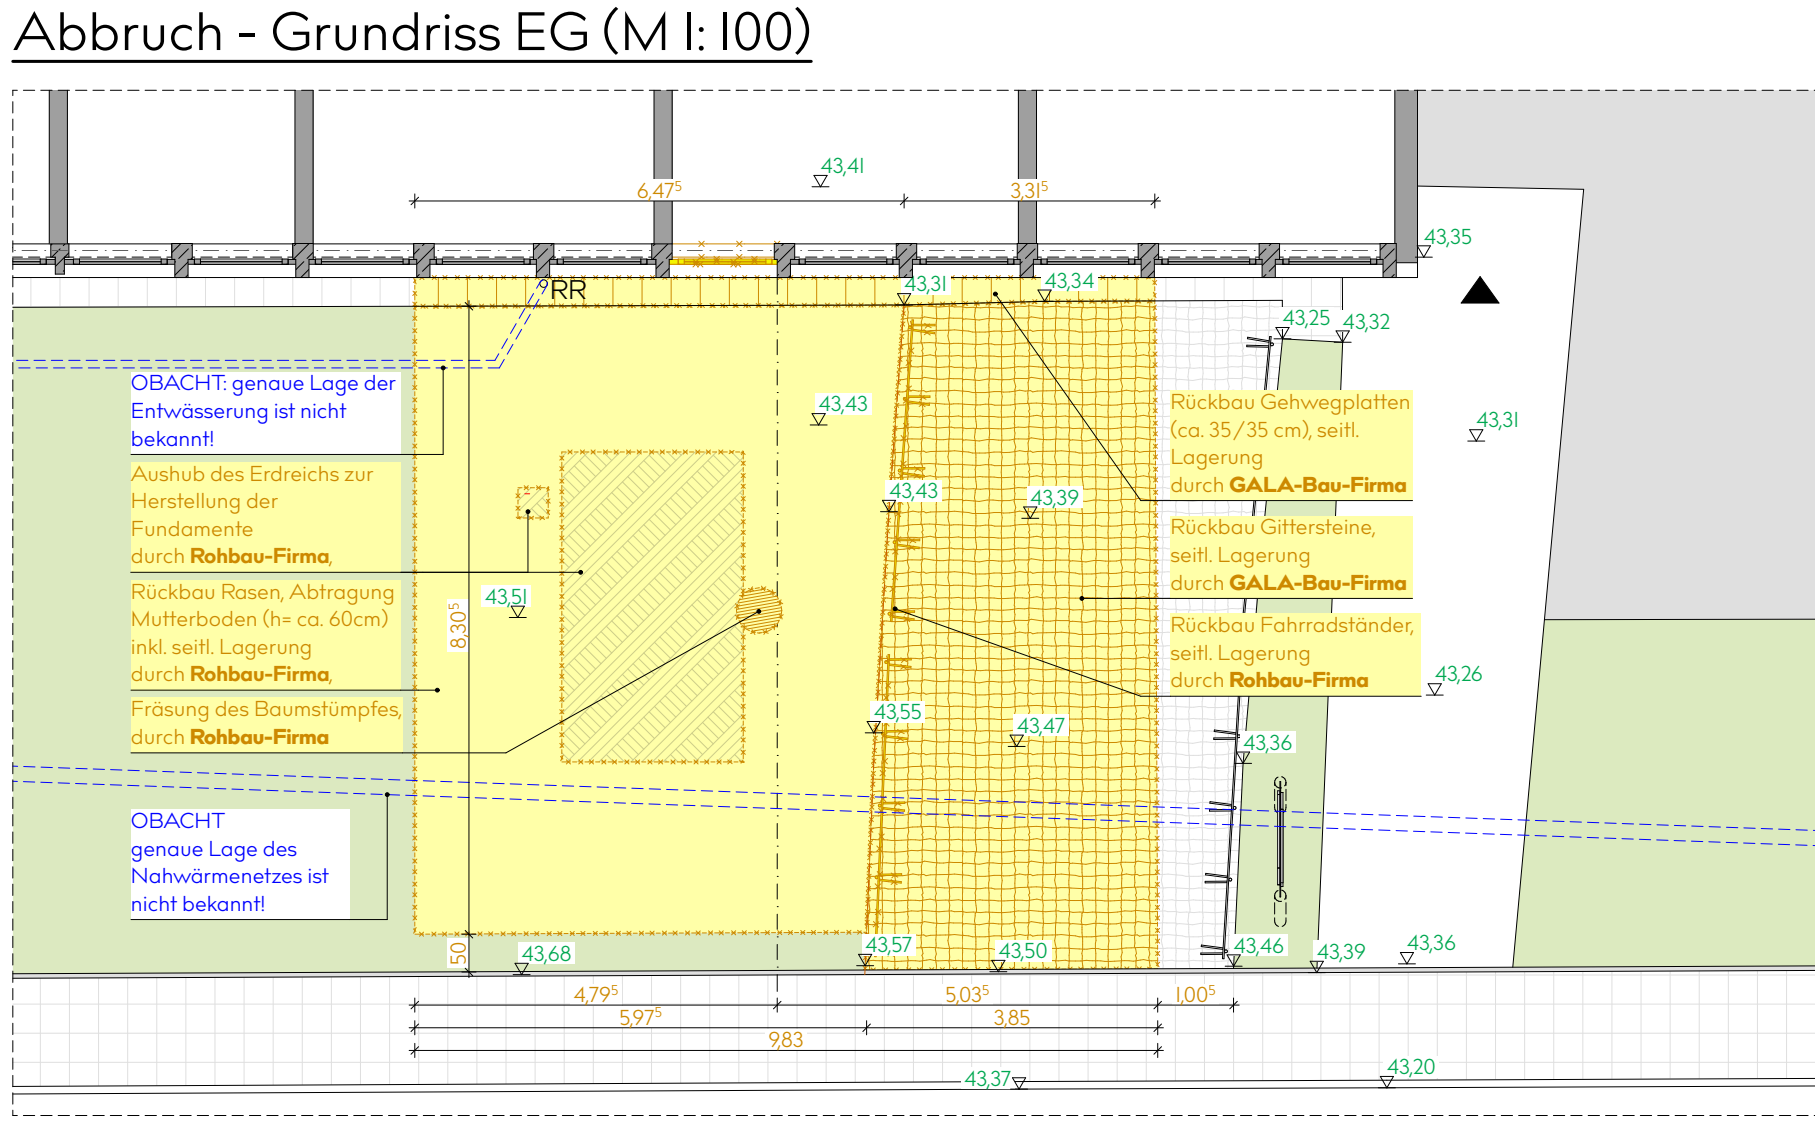
 


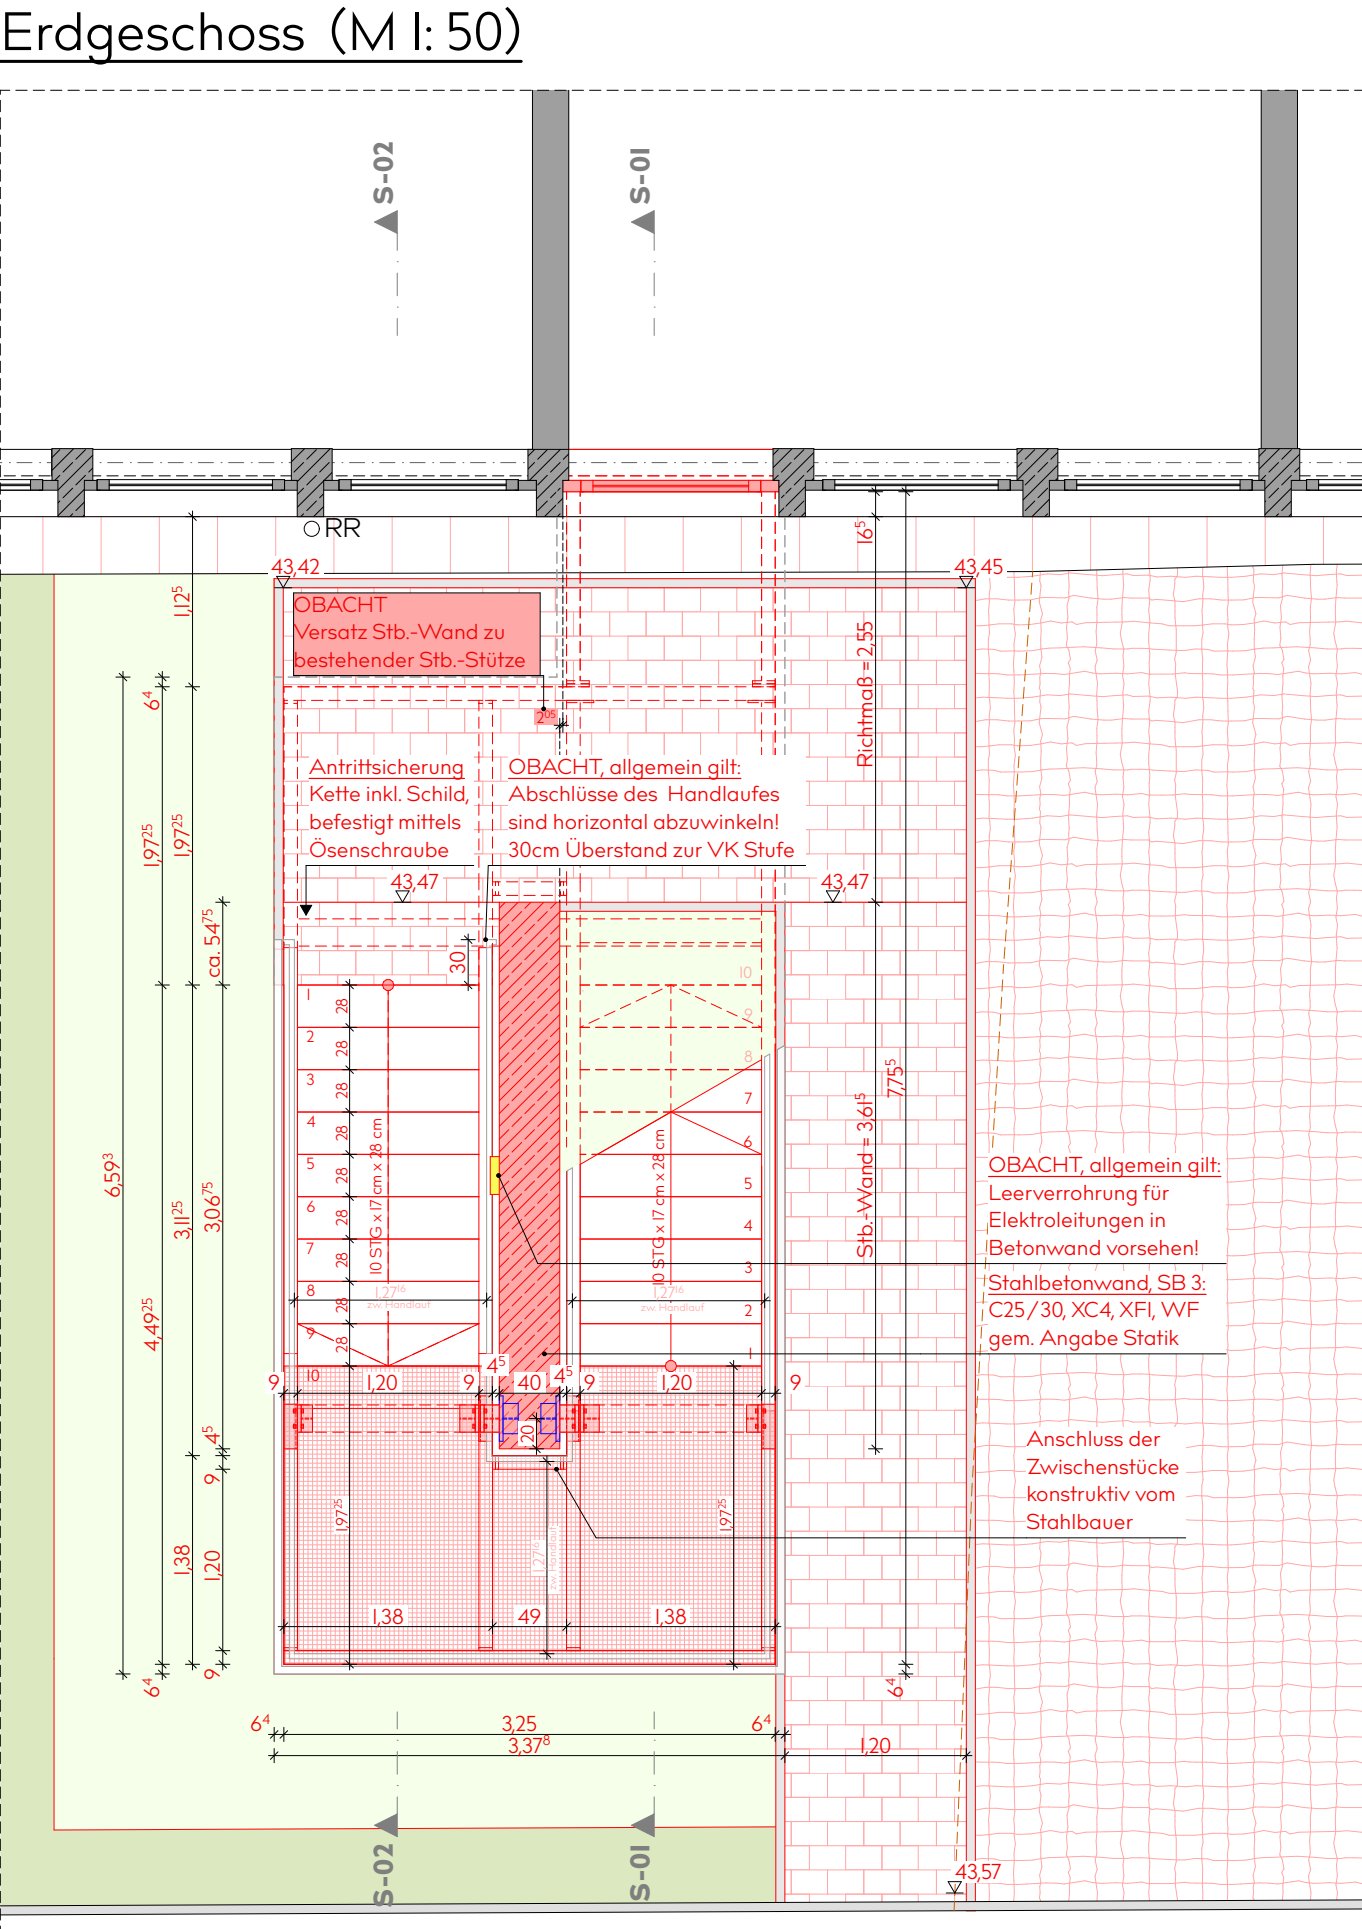



Treppenstufen M. I.5

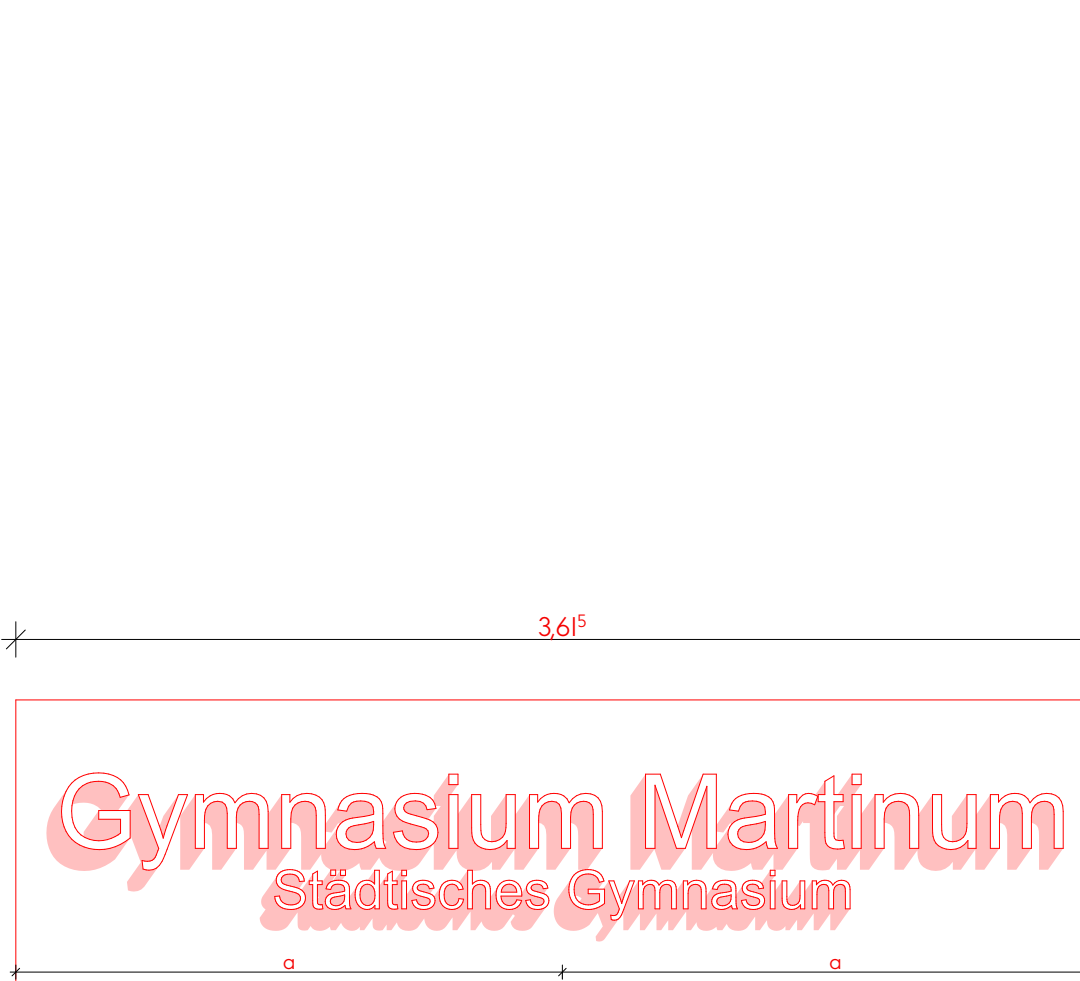


Stahlbetondecke

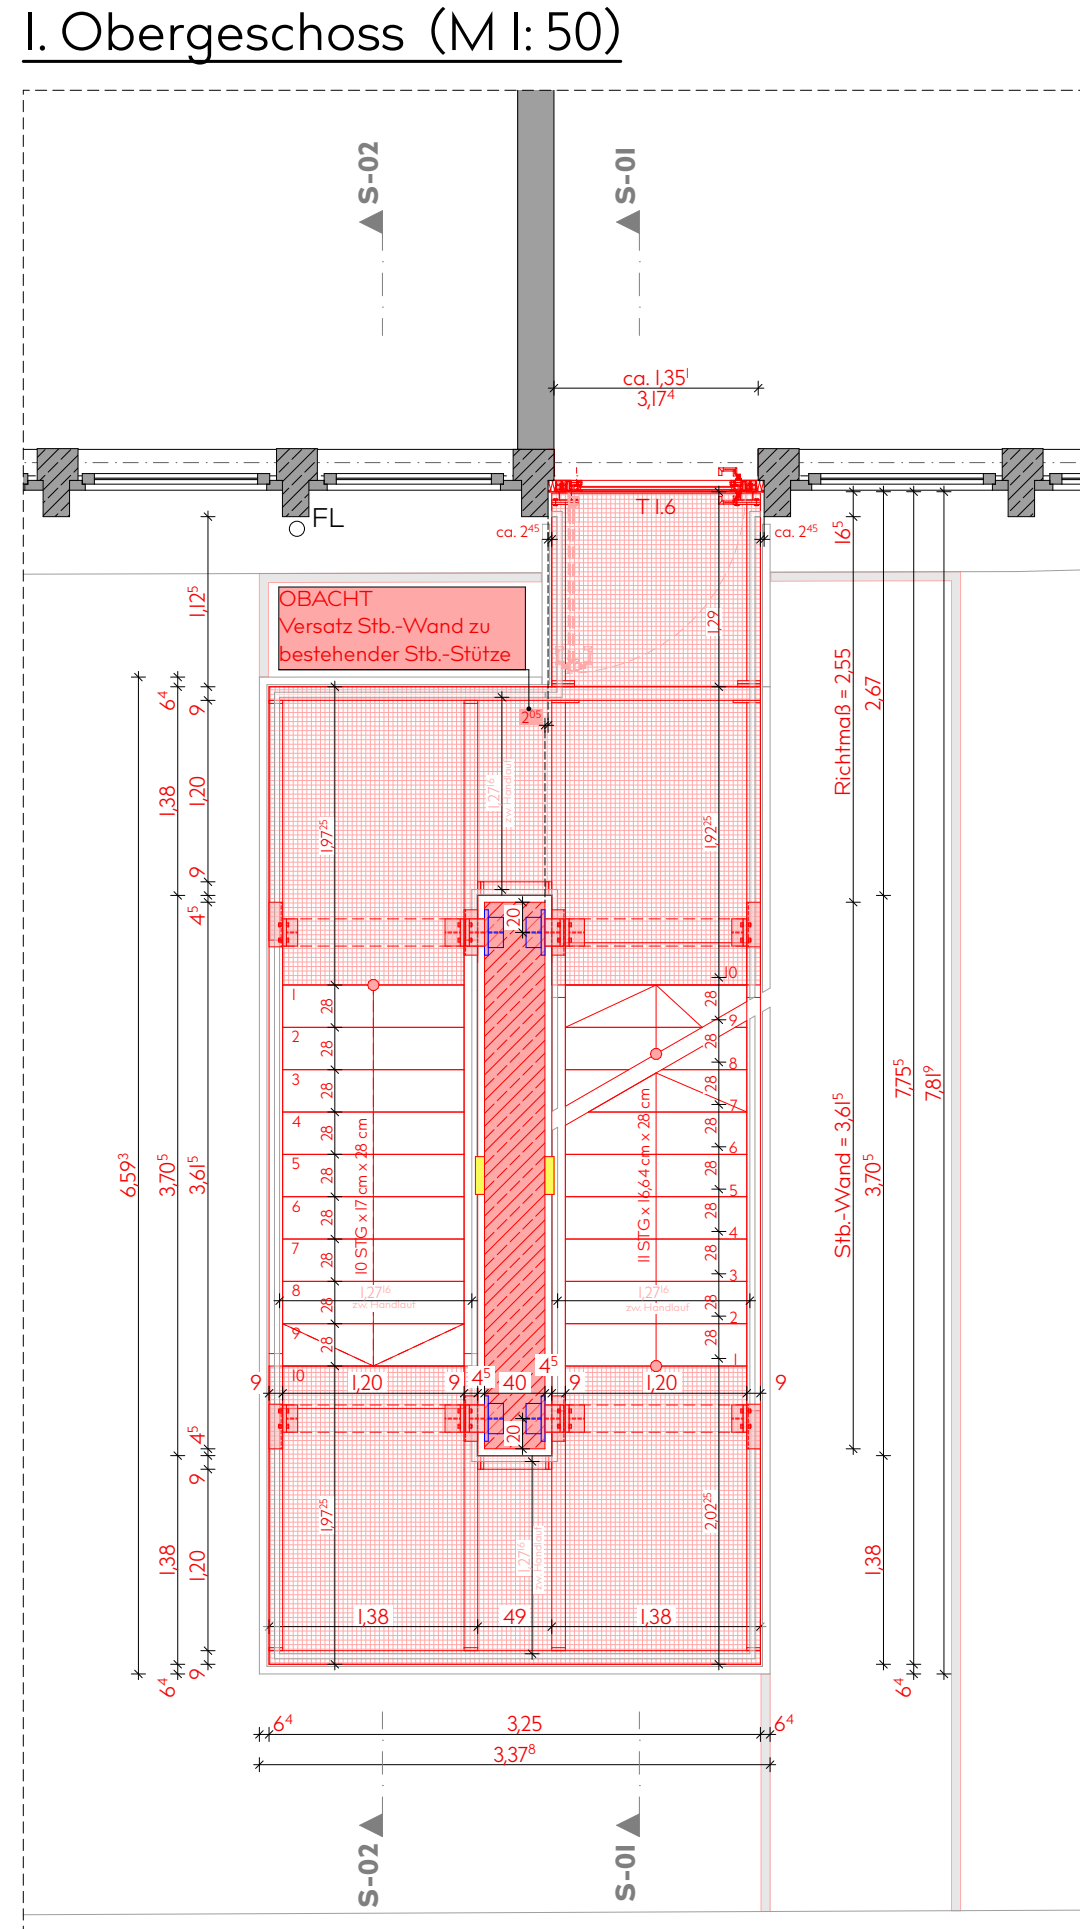


Stahlbetondecke

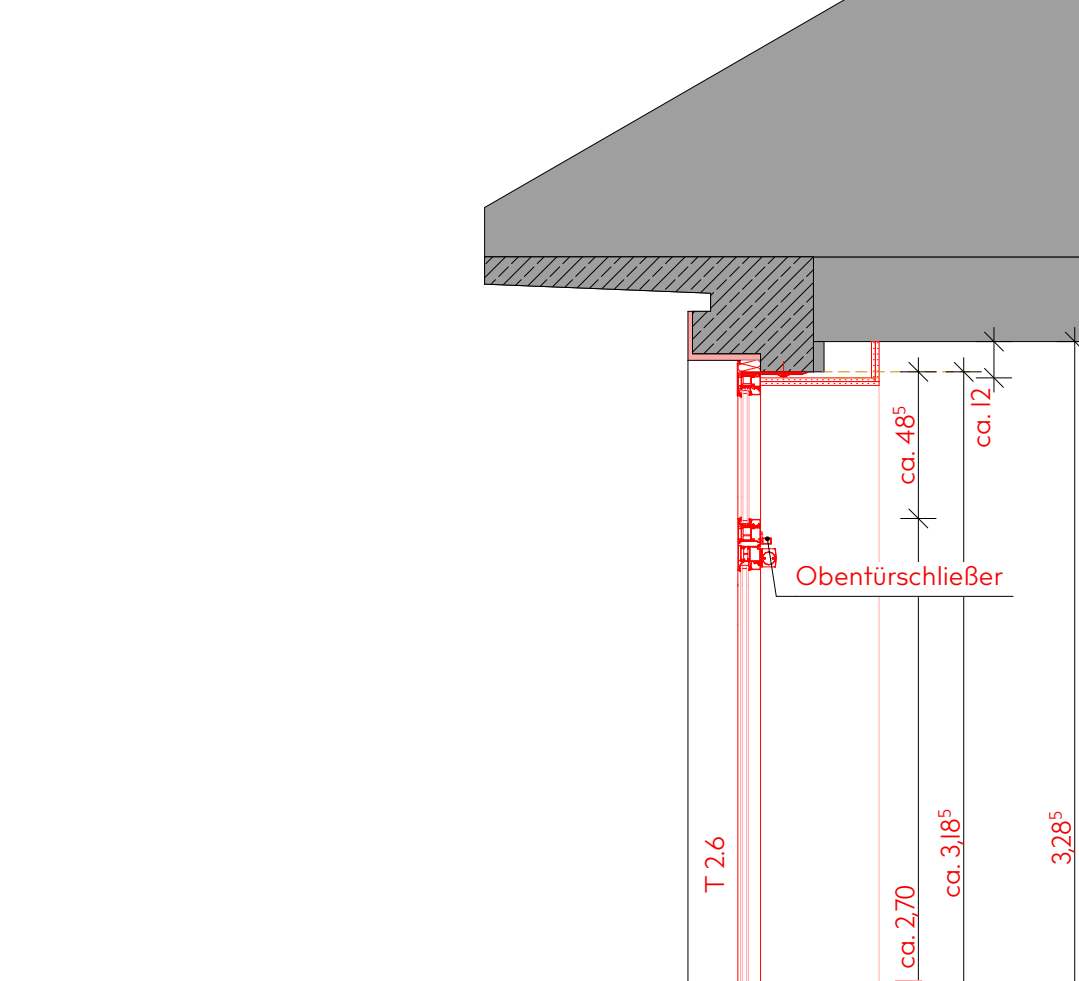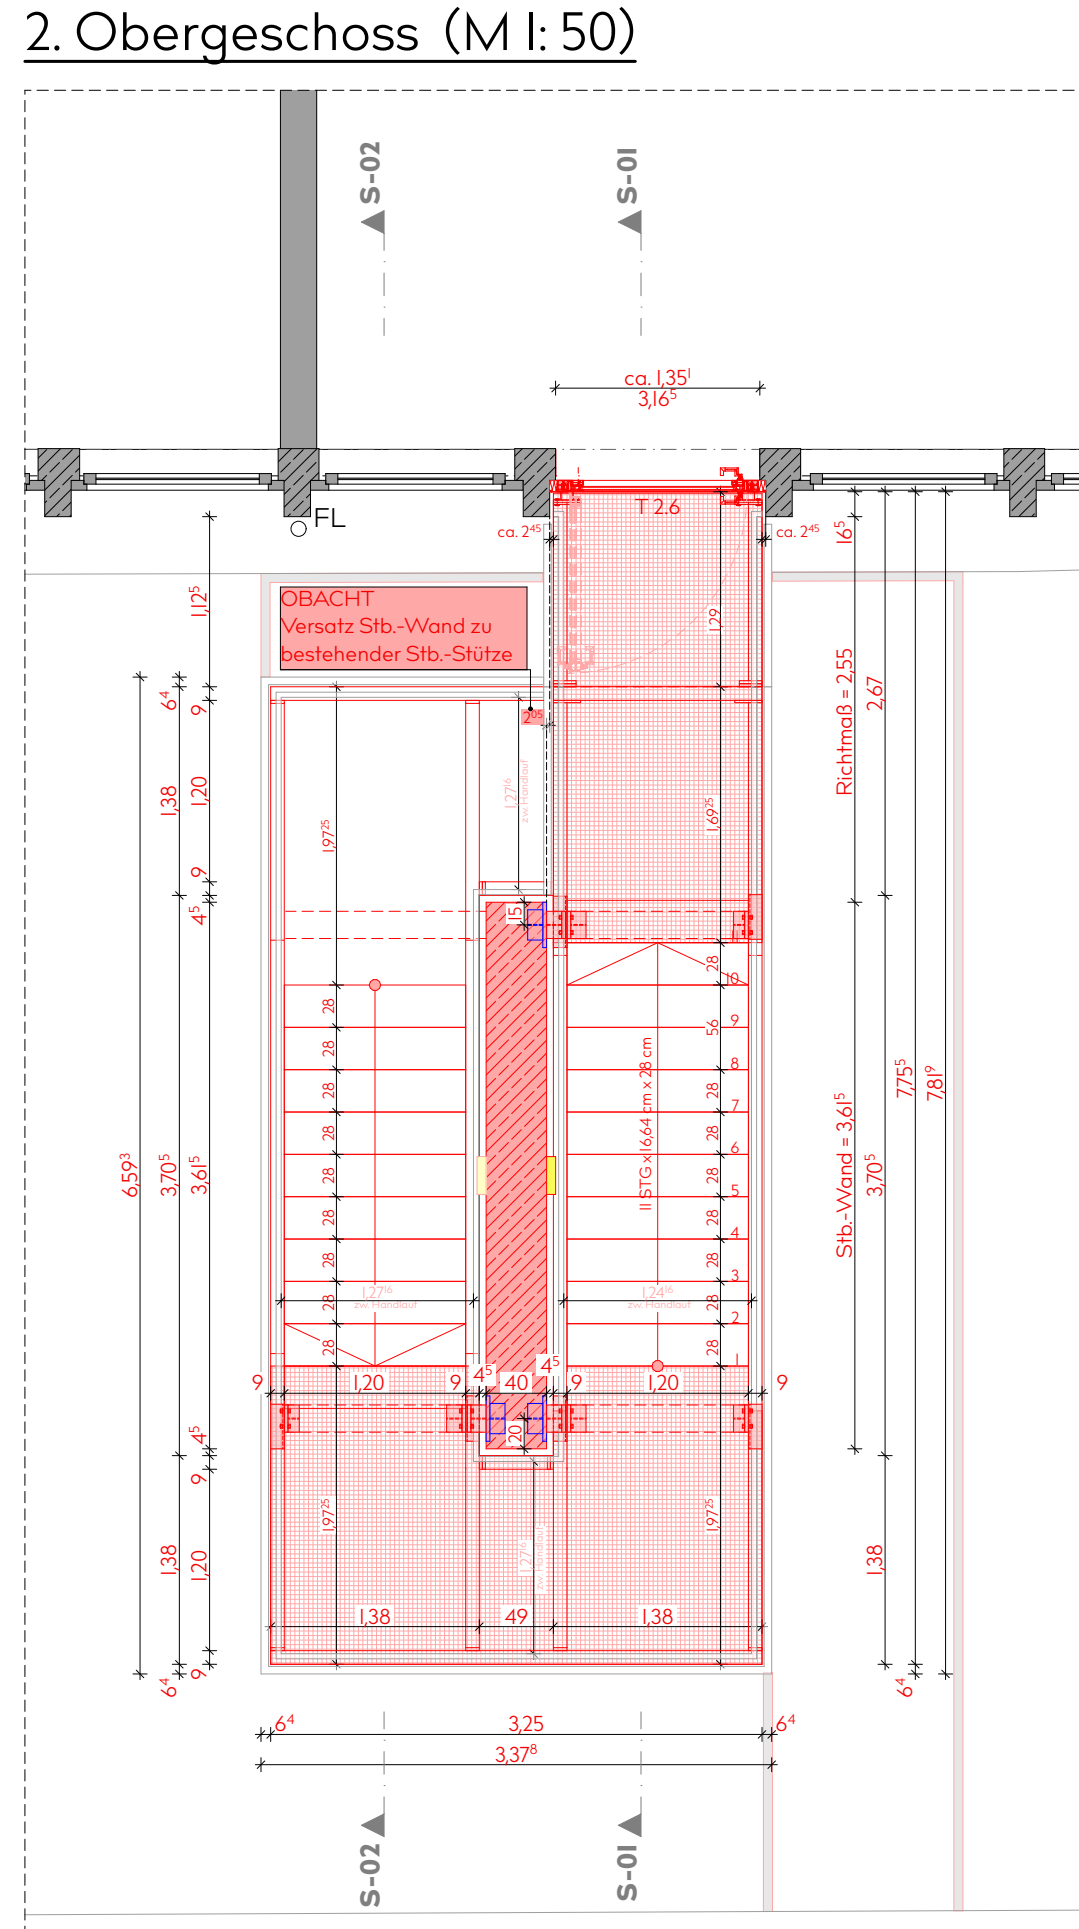


Stahlbetondecke

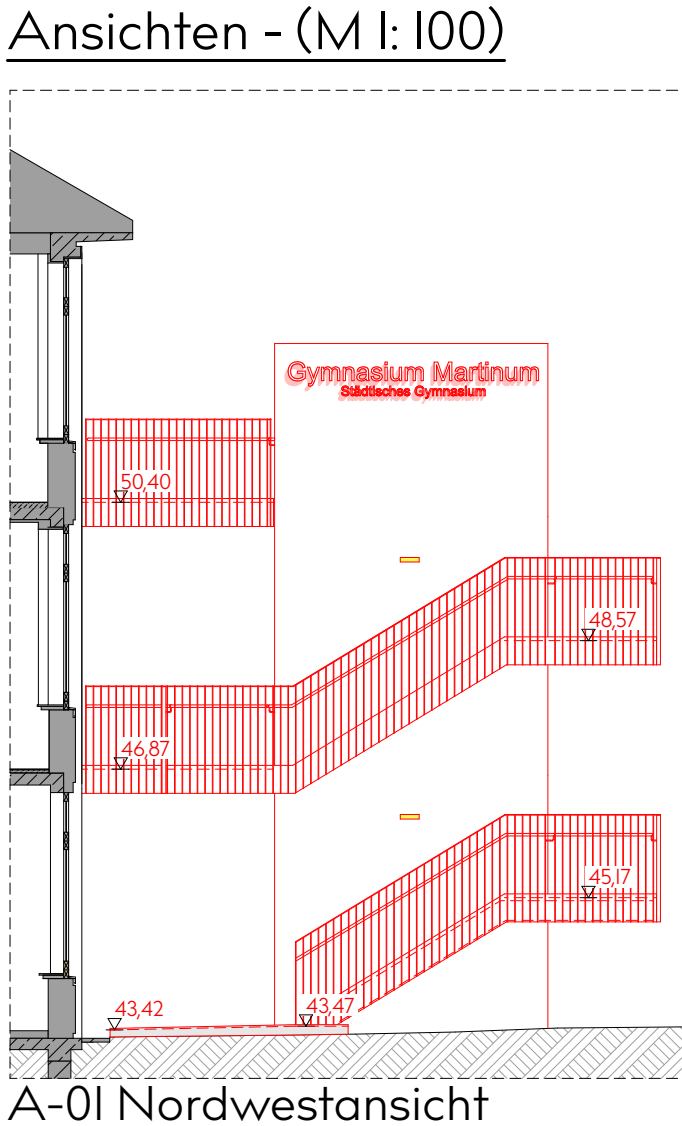


A-01 Nordwestansicht

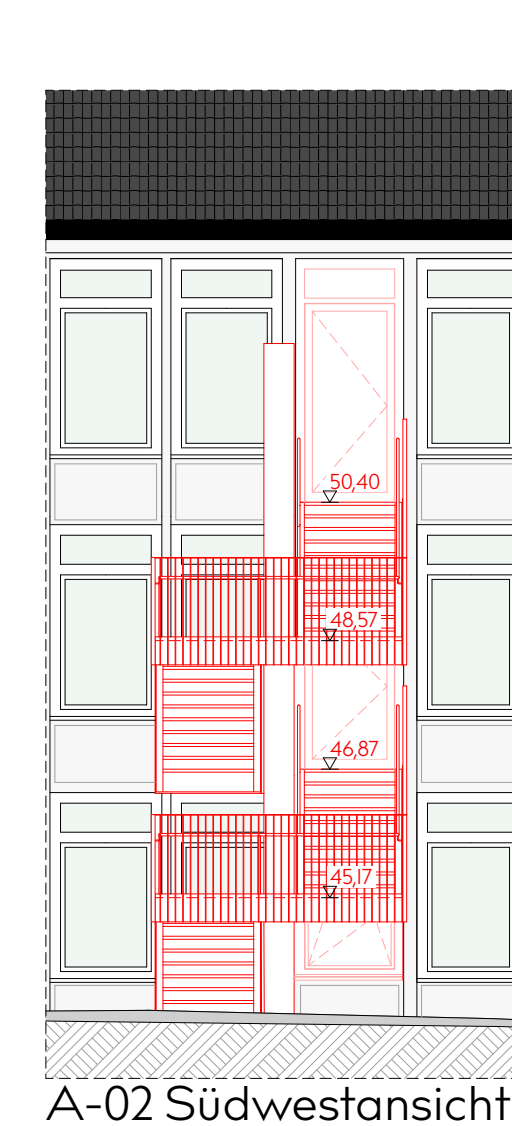

A-02 Südwestansicht

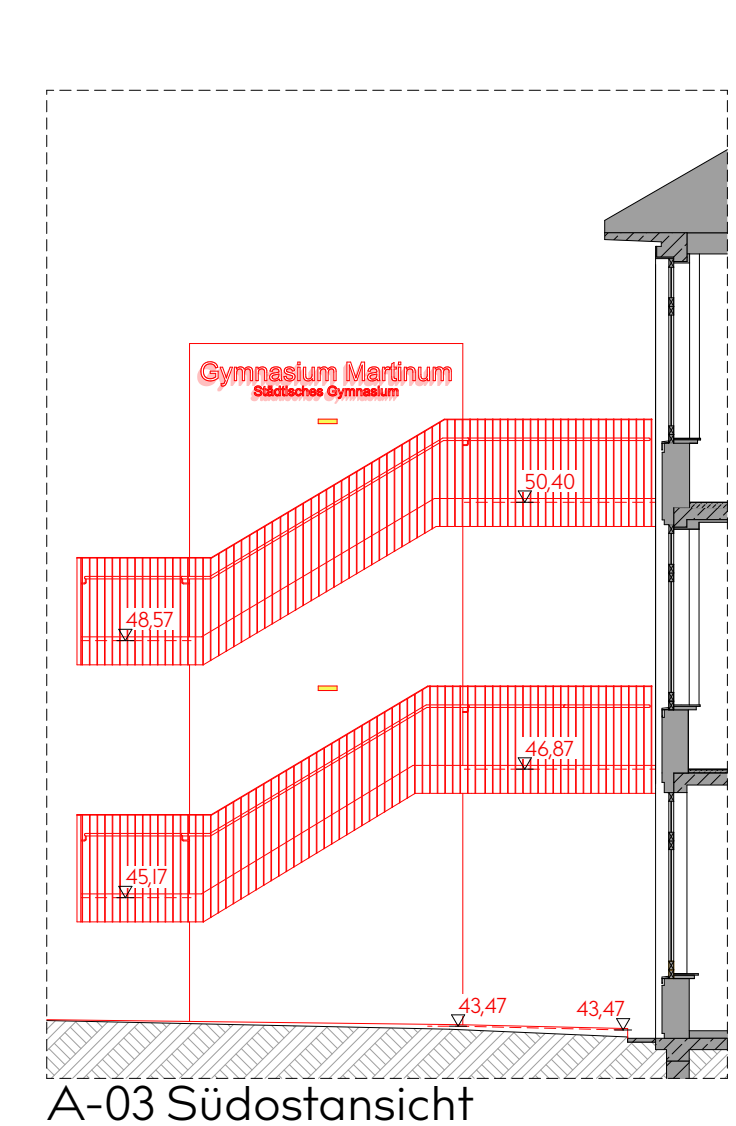

A-03 Südostansicht

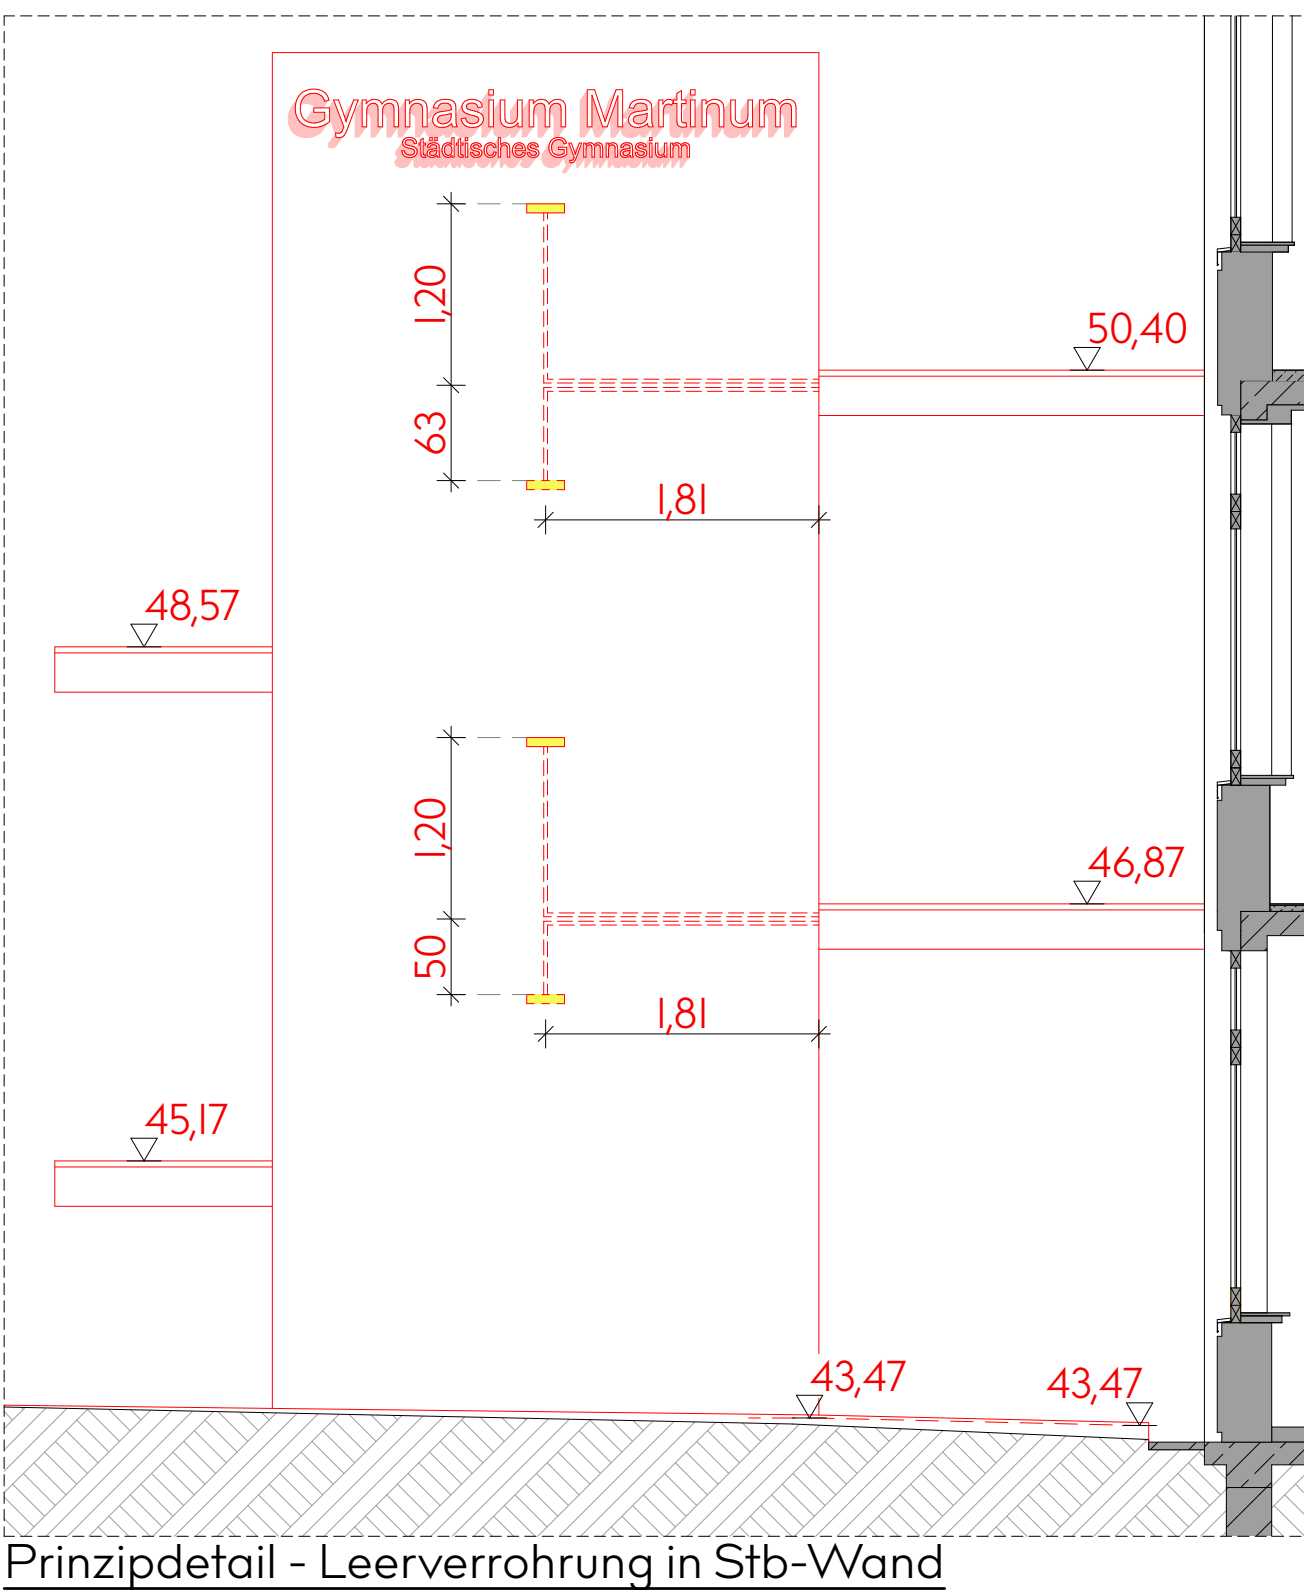

Prinzipdetail - Leerverrohrung in Stb-Wand

