




Abbruch - Grundrisse (M 1:100)

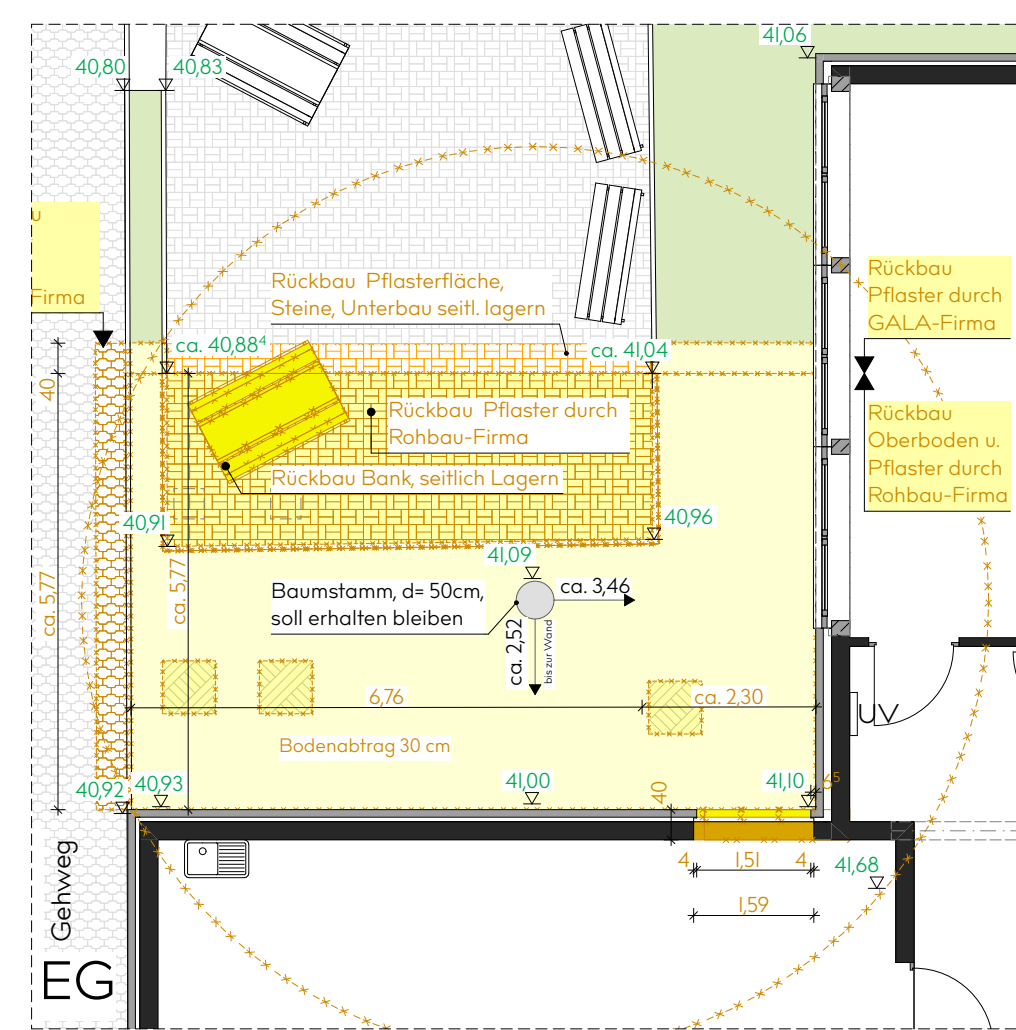


Fundamente (M I: 50)

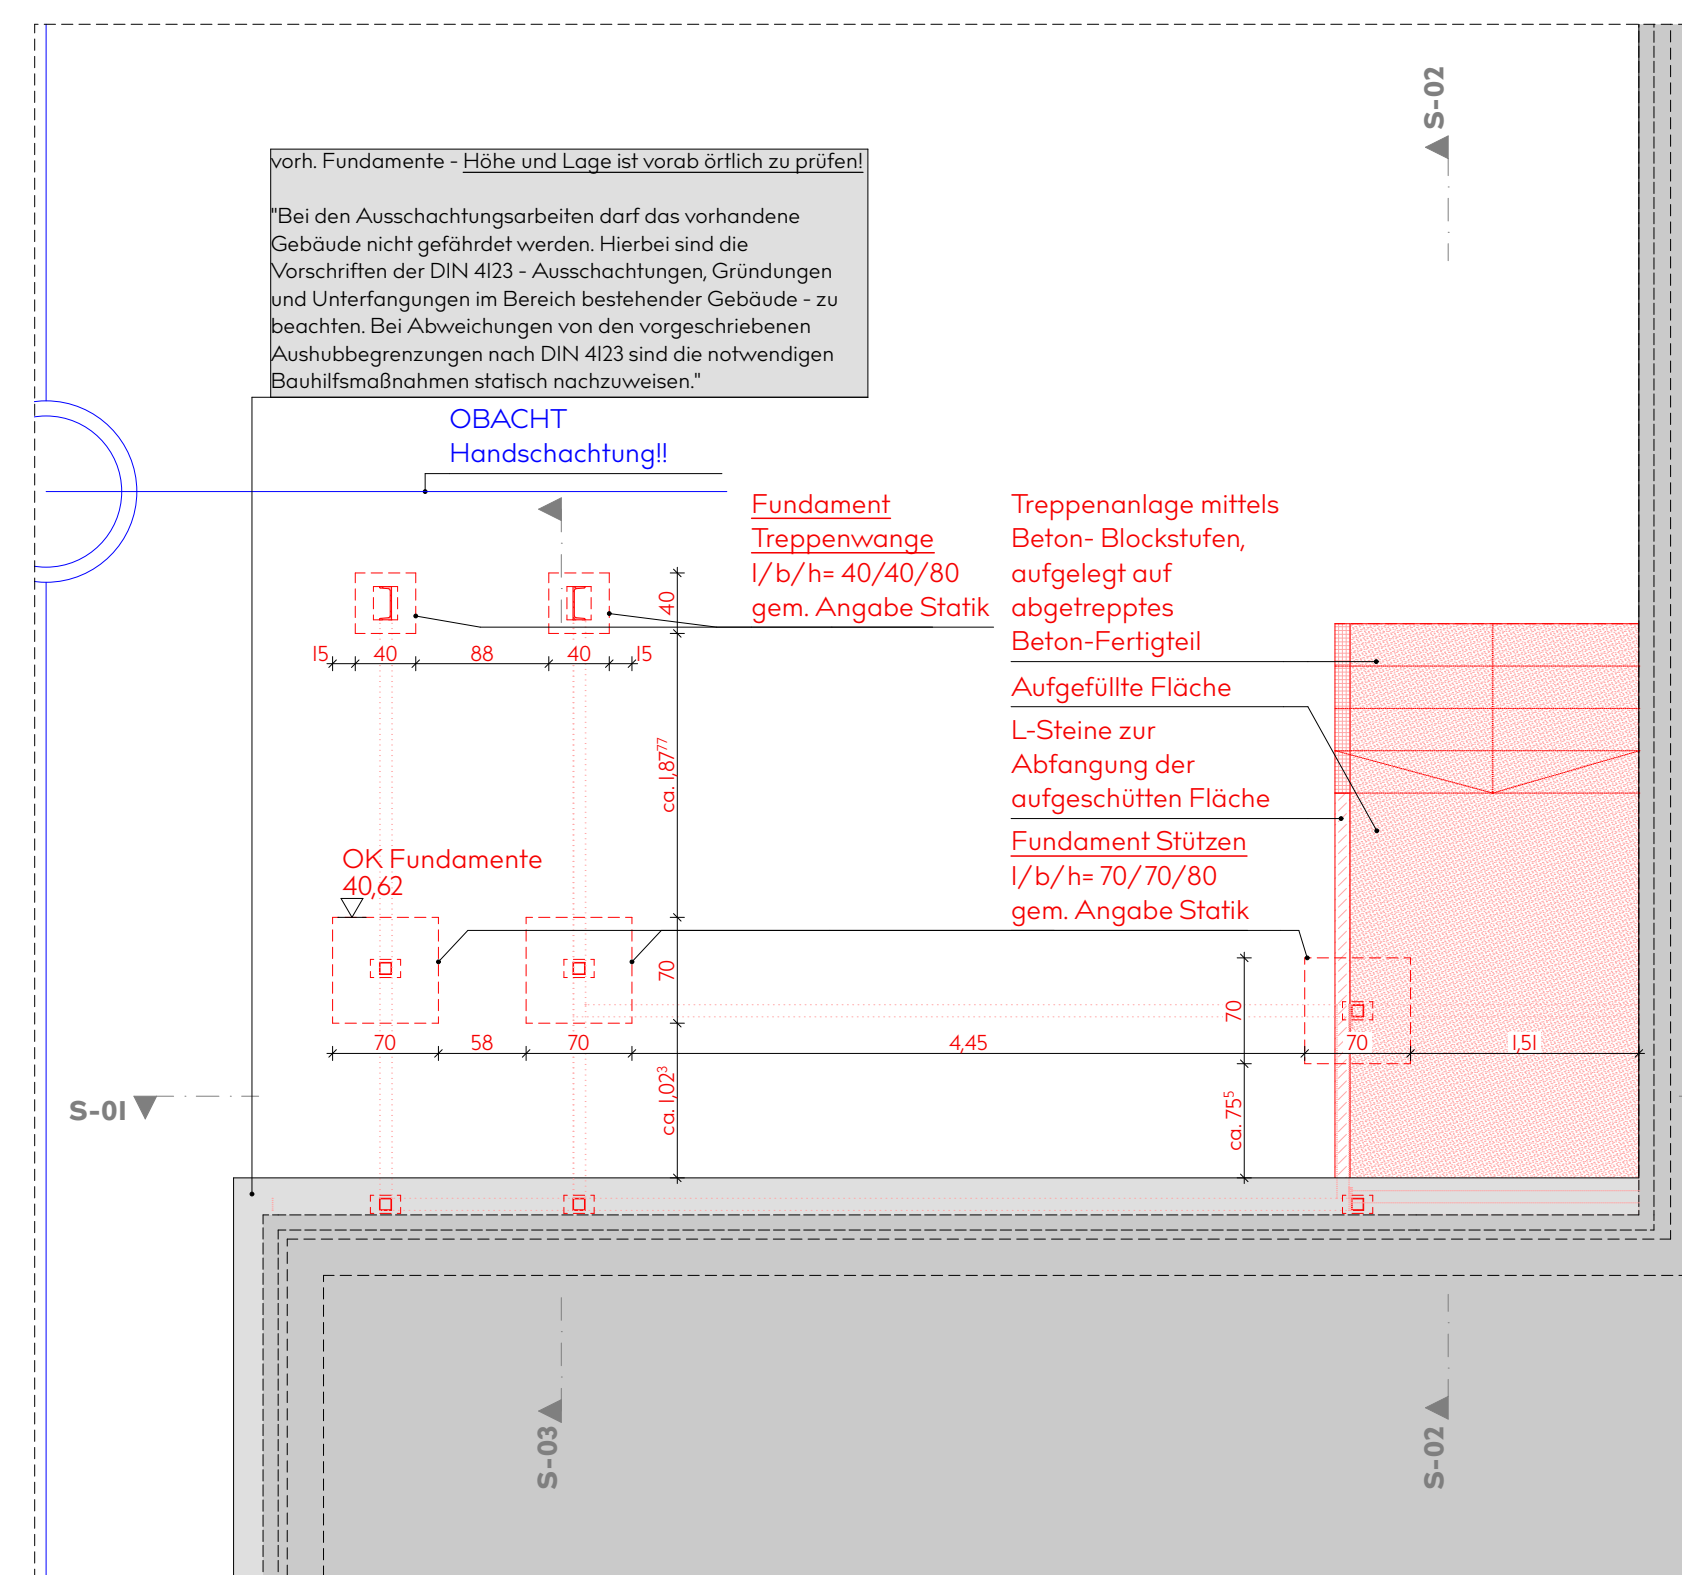


Erdgeschoss (M I: 50)

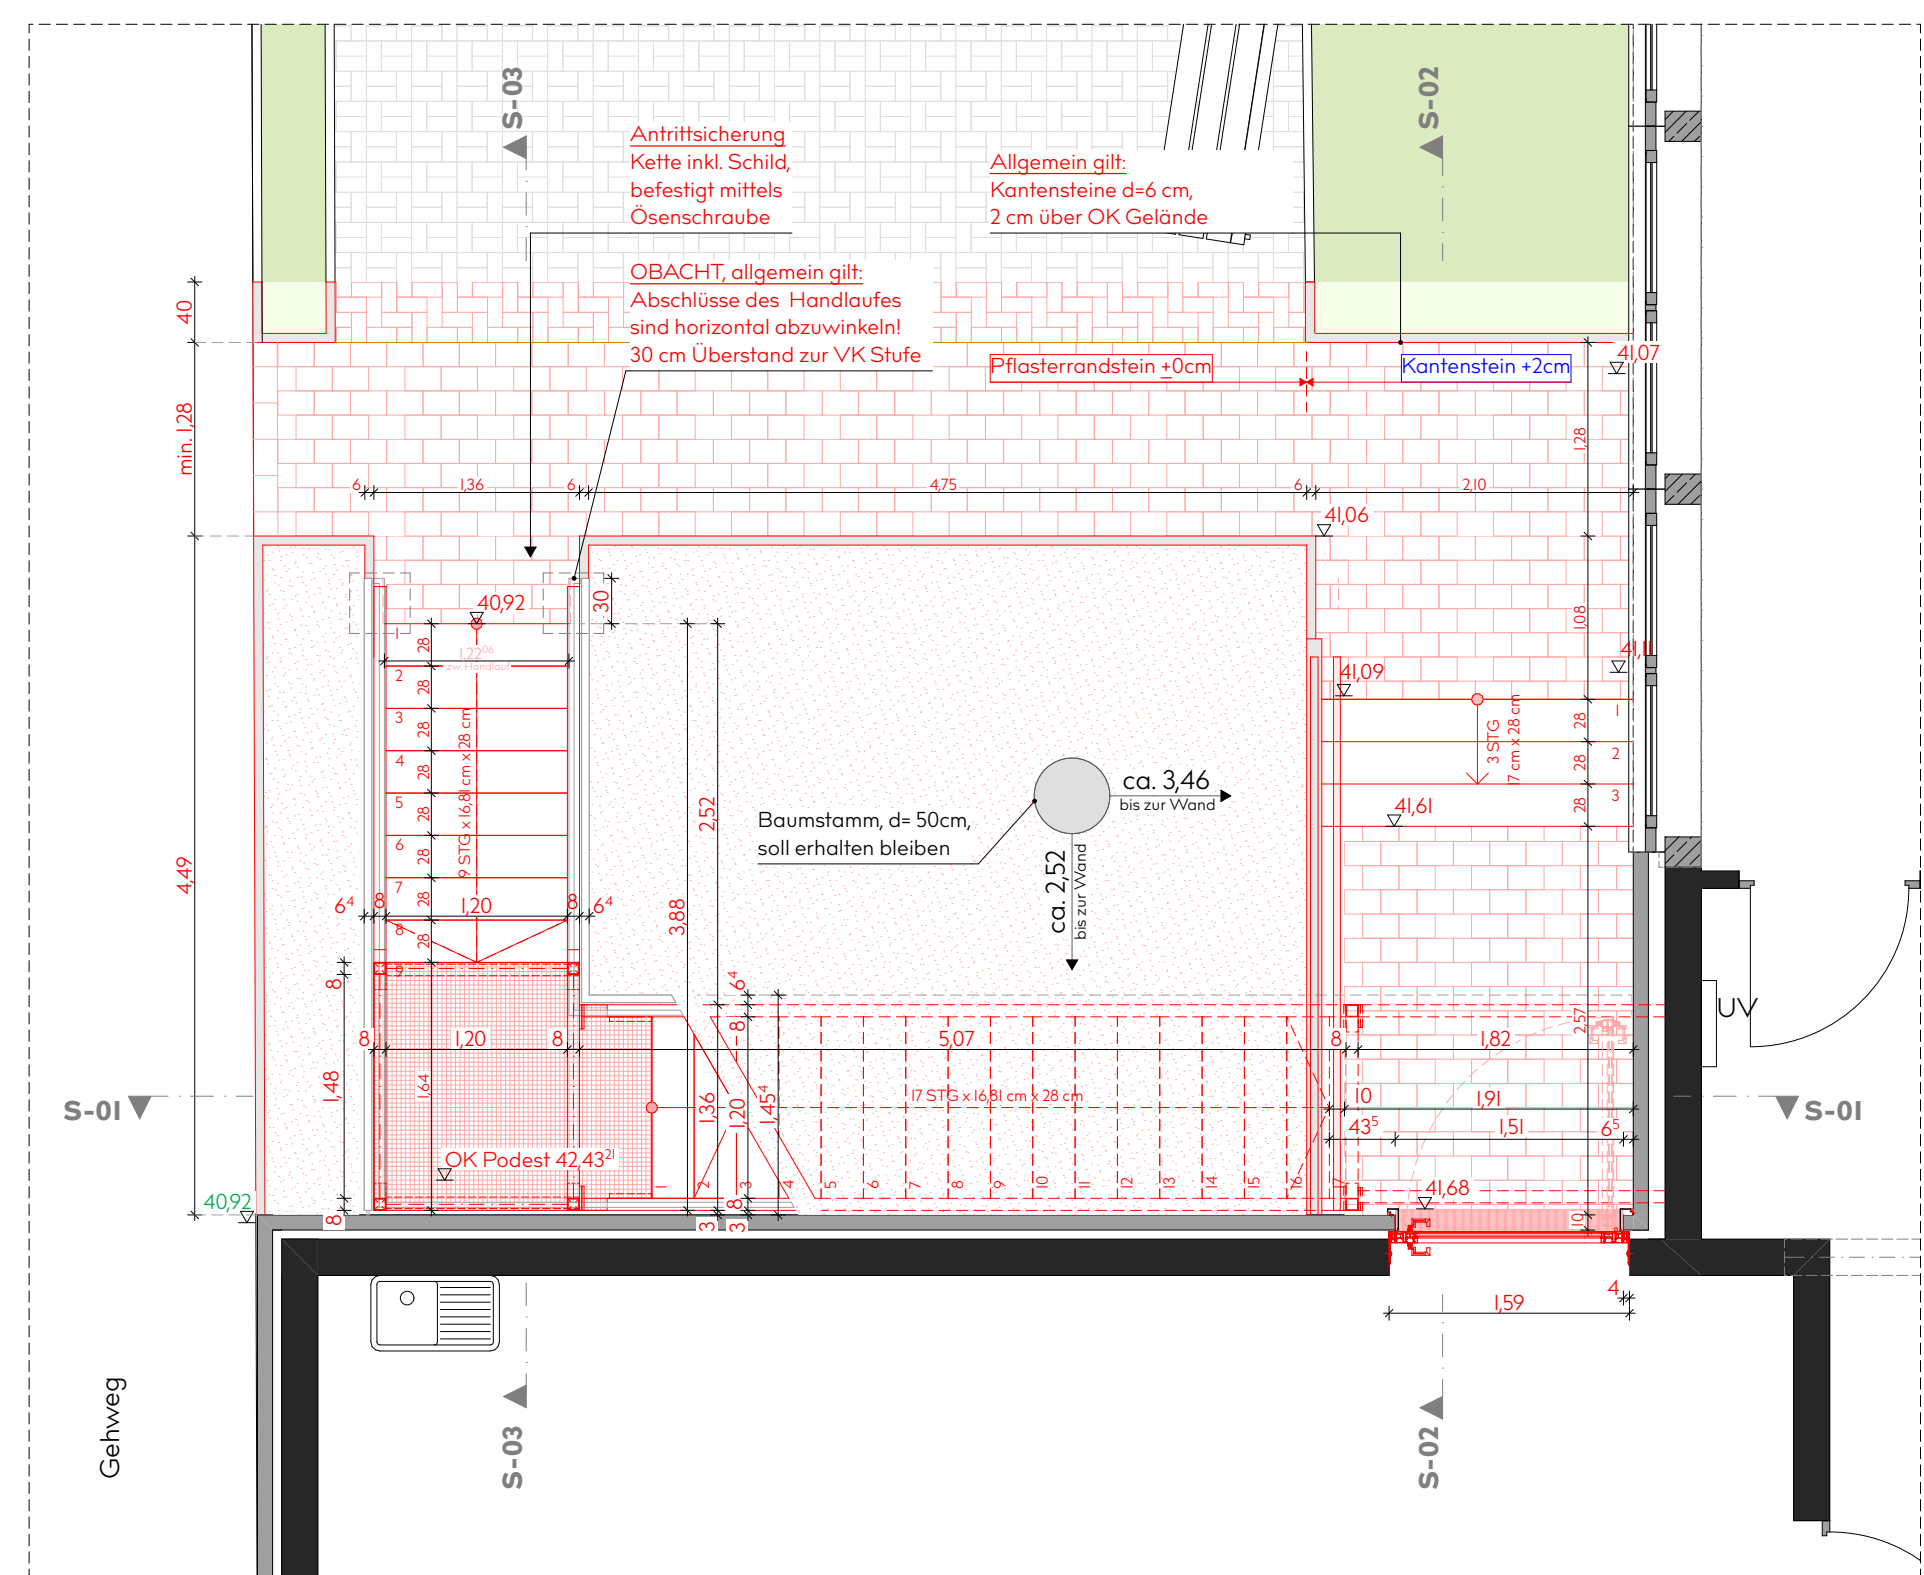


I. Obergeschoss (M I: 50)

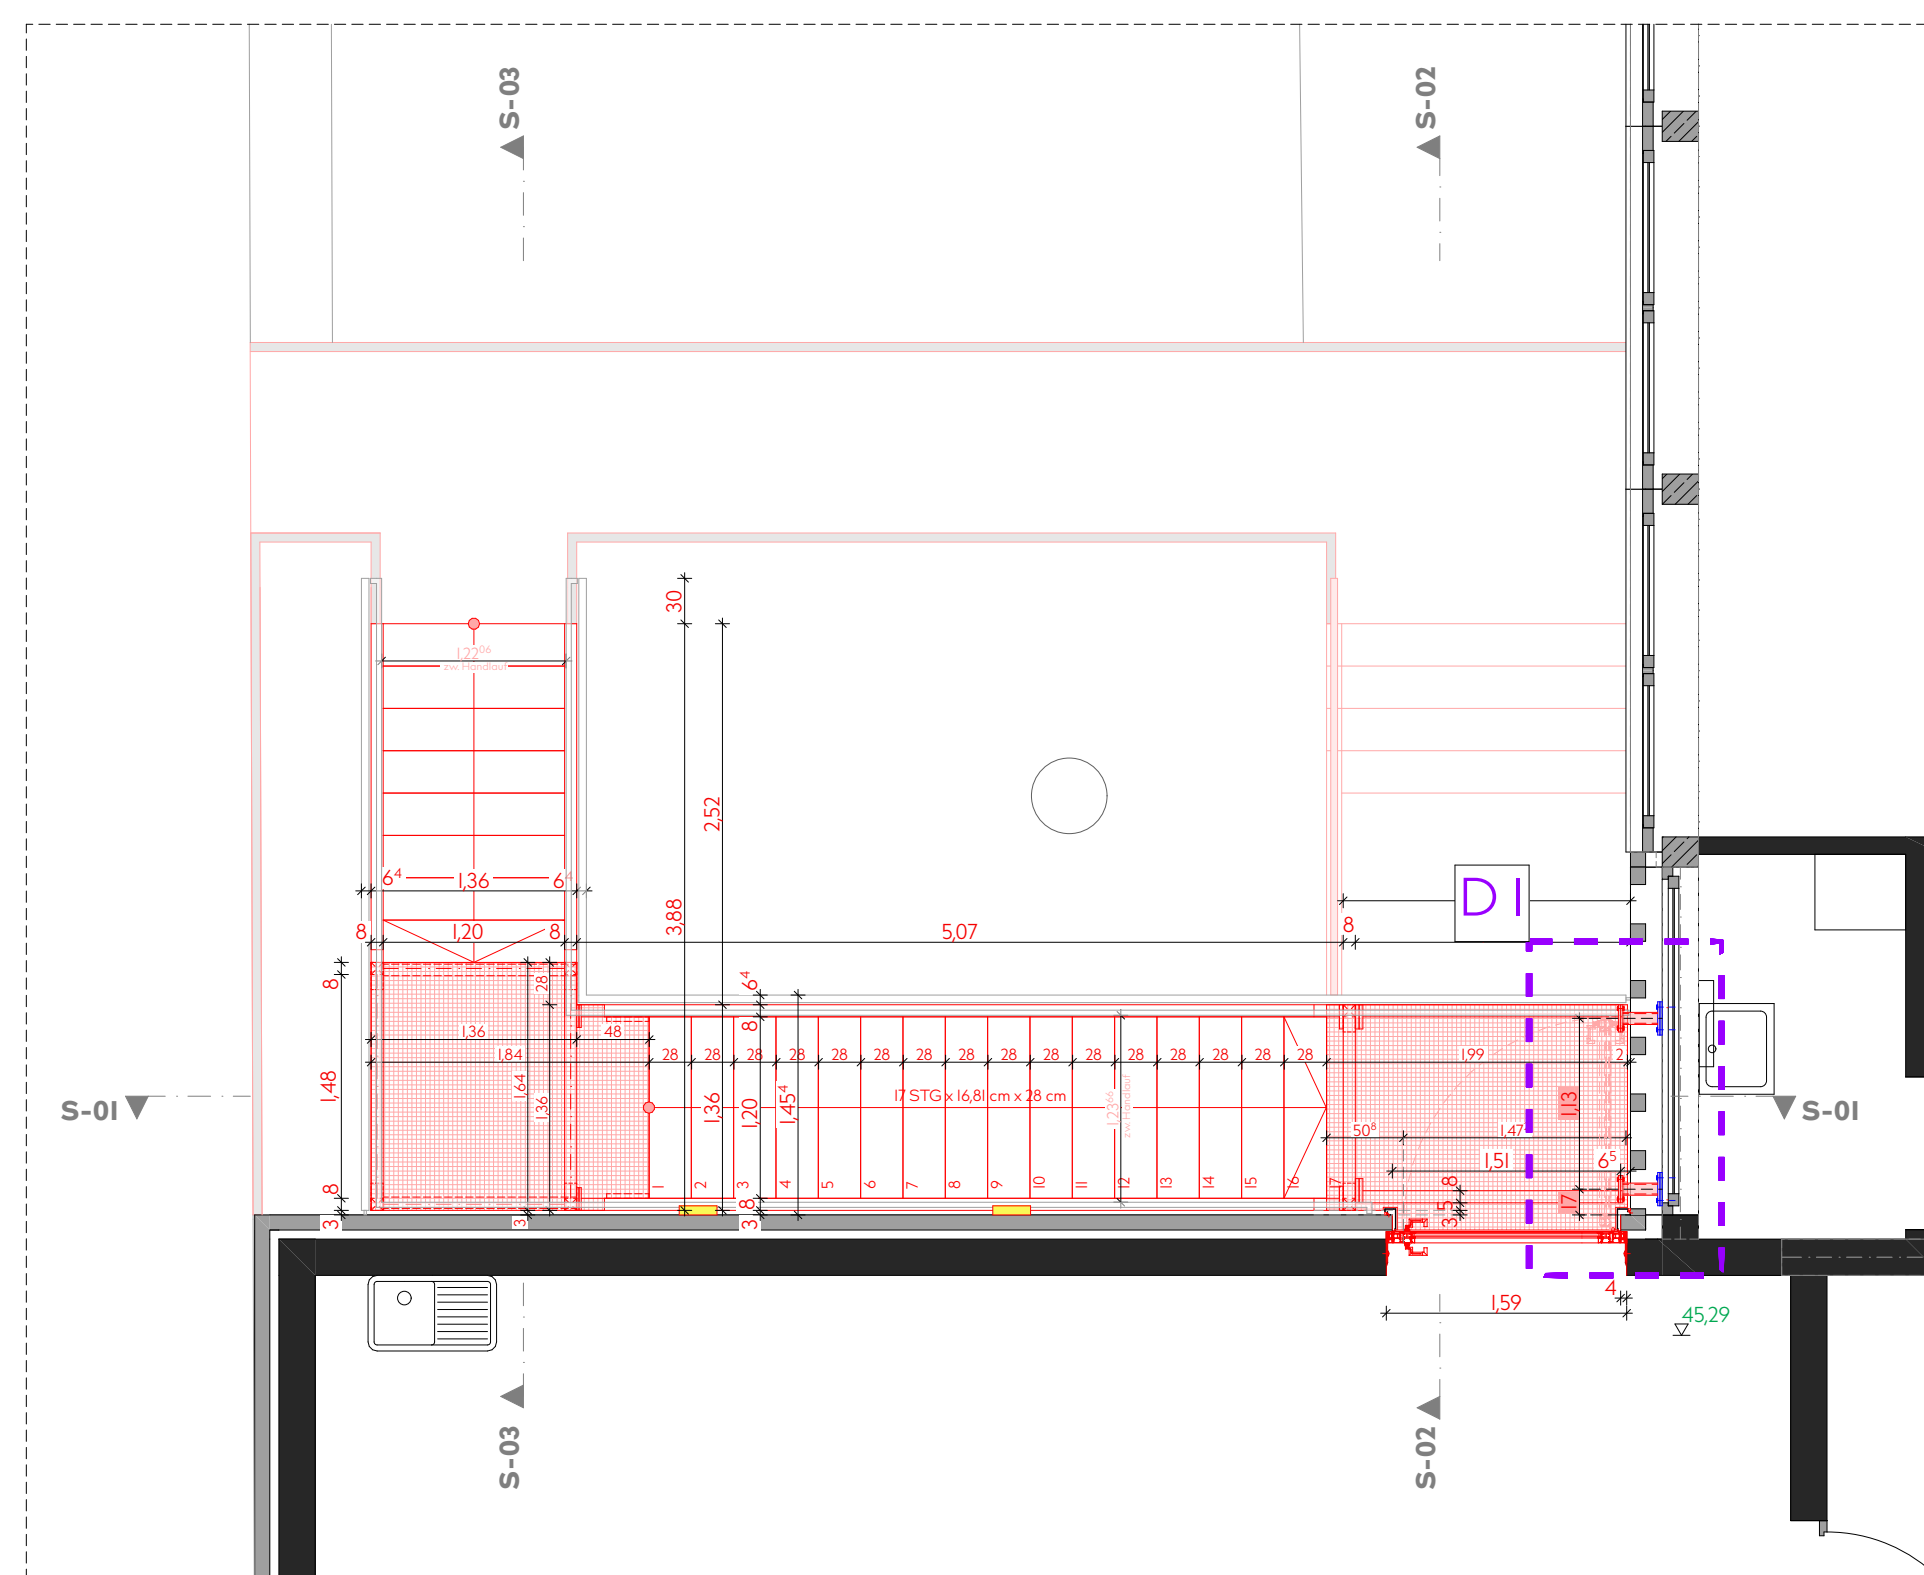


Ansichten - (M I: 100)

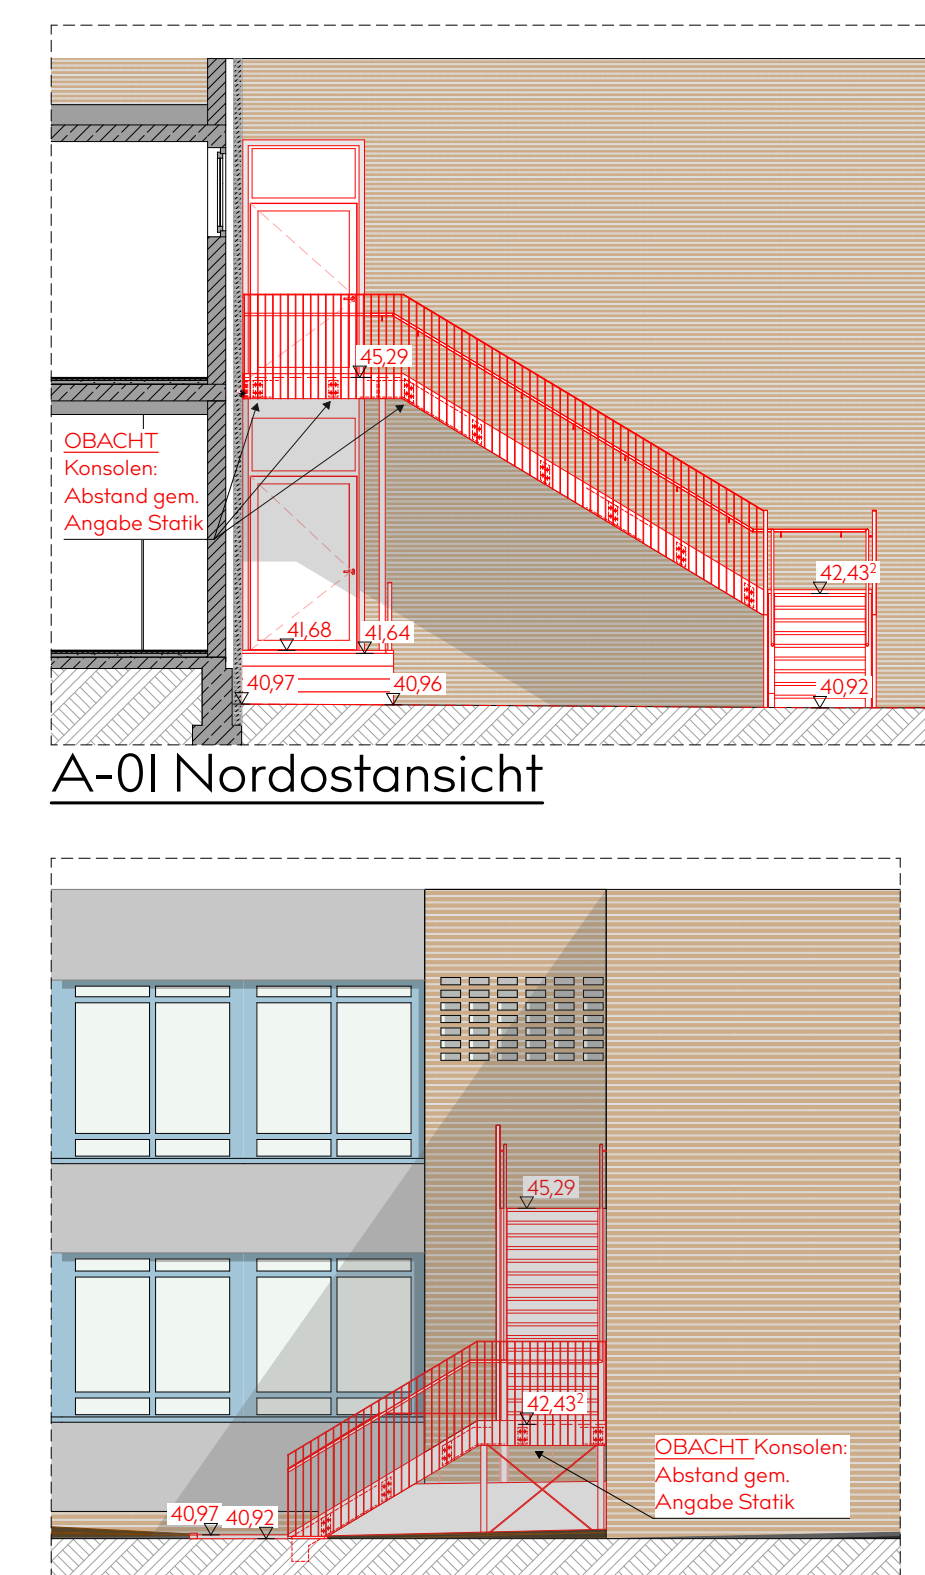[illegible]


Anschluss Stahltreppe an Stb.-Decke M. 1:5

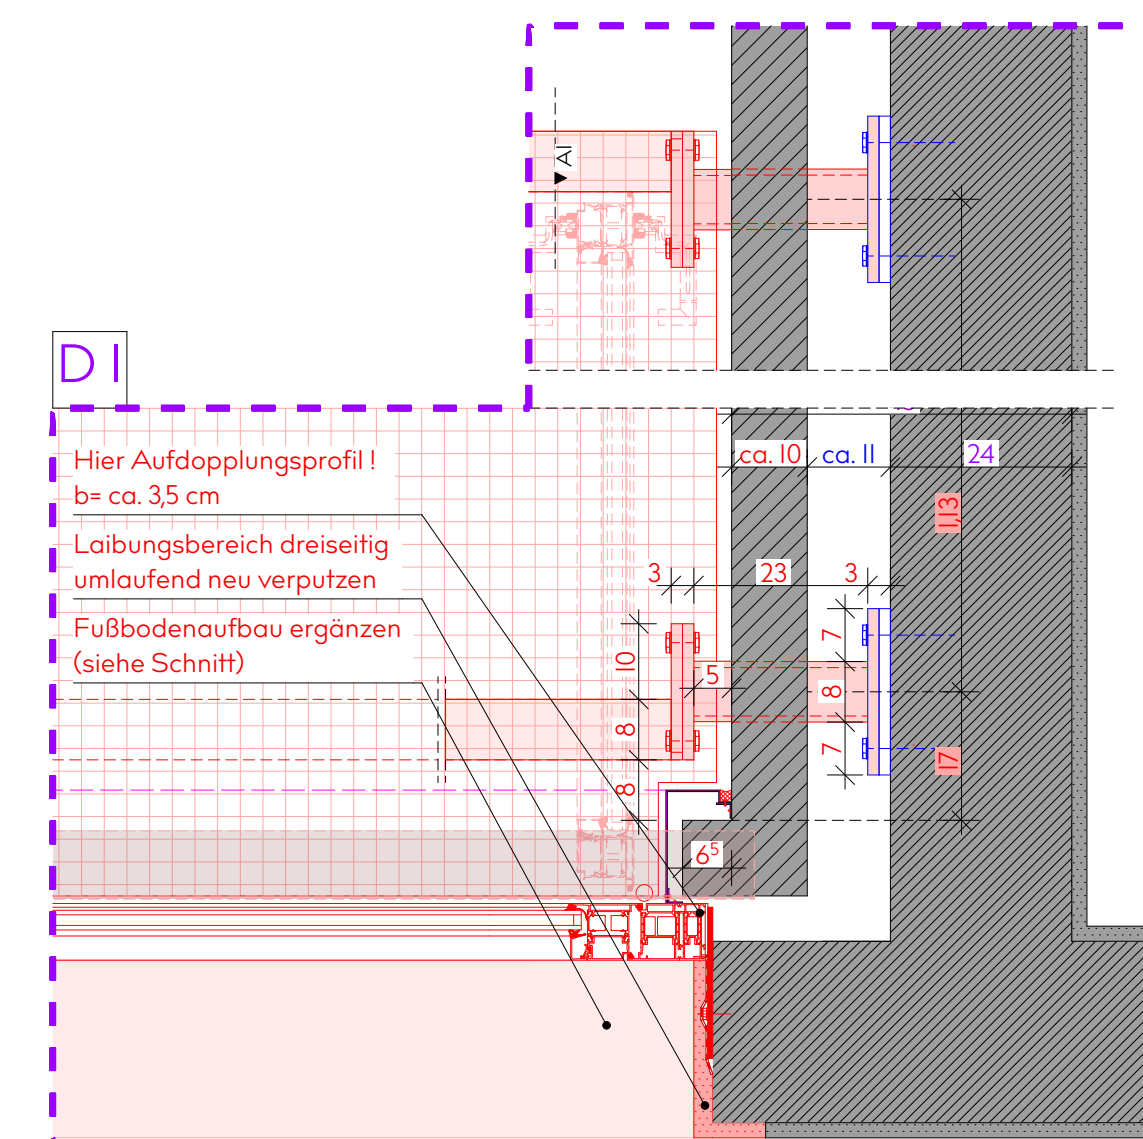


DI - Grundriss Tür 2.OG M. I:10

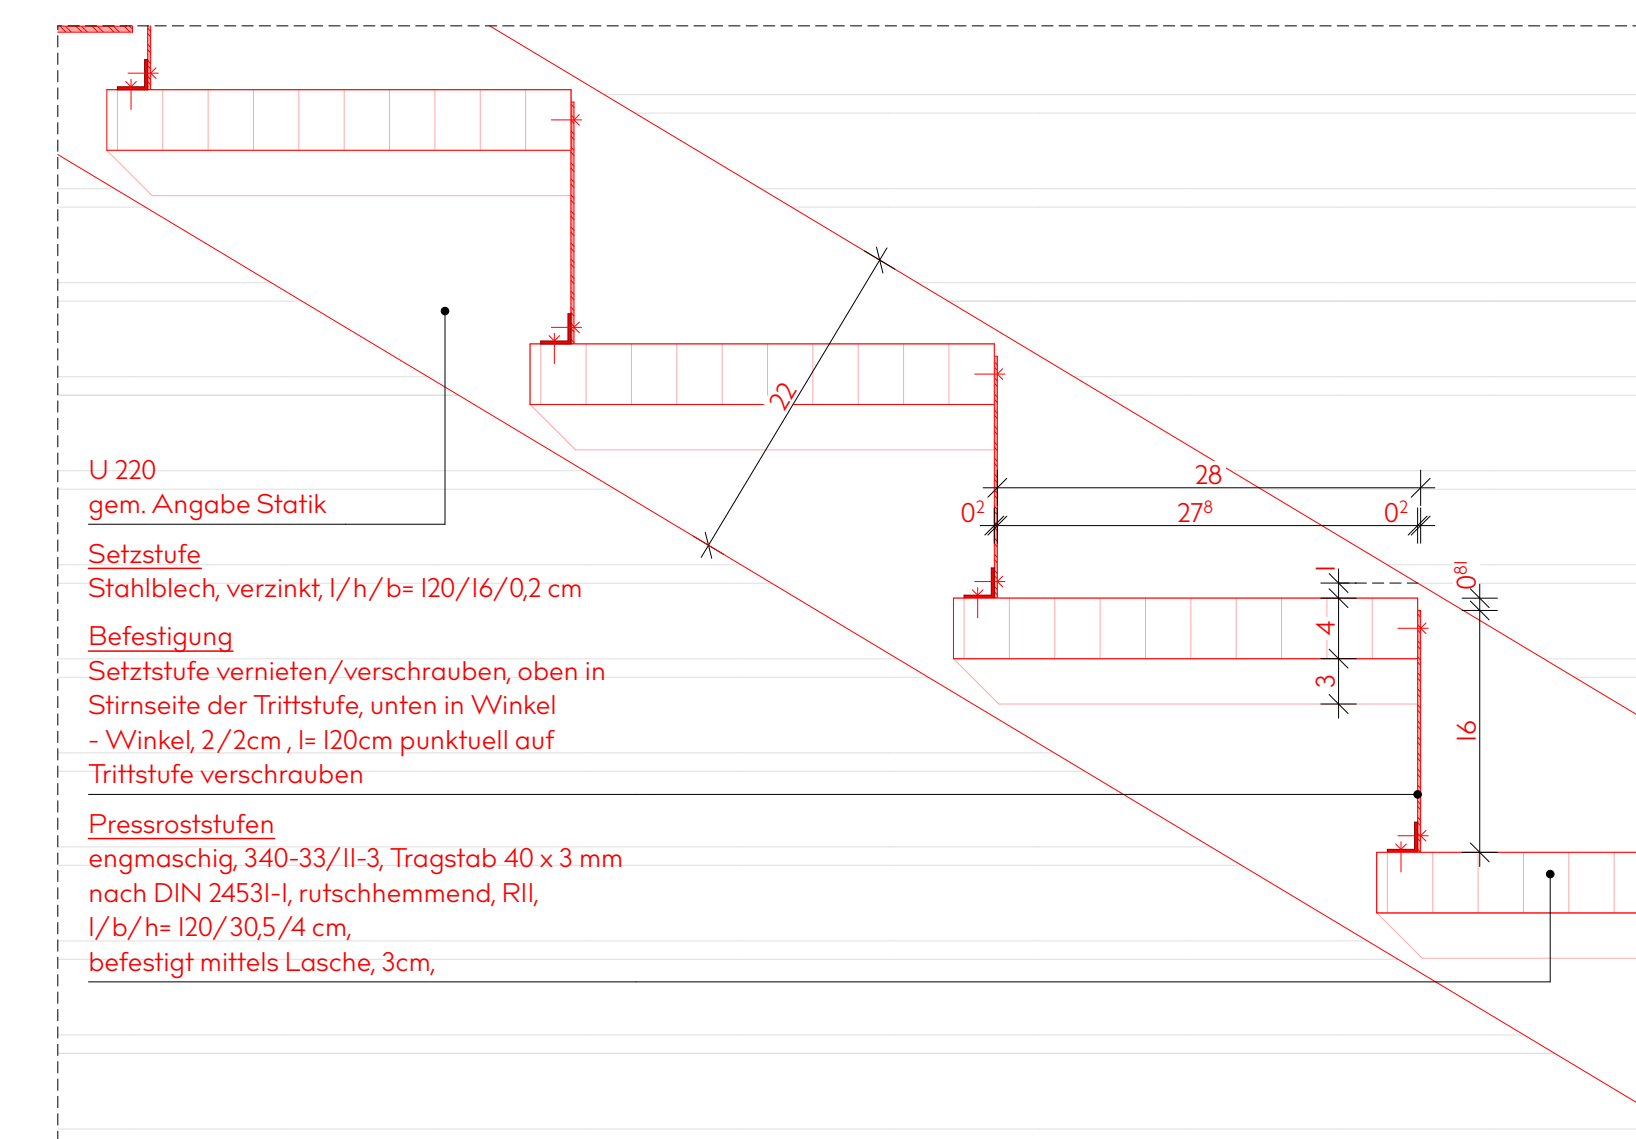


Treppenstufen M. I:5

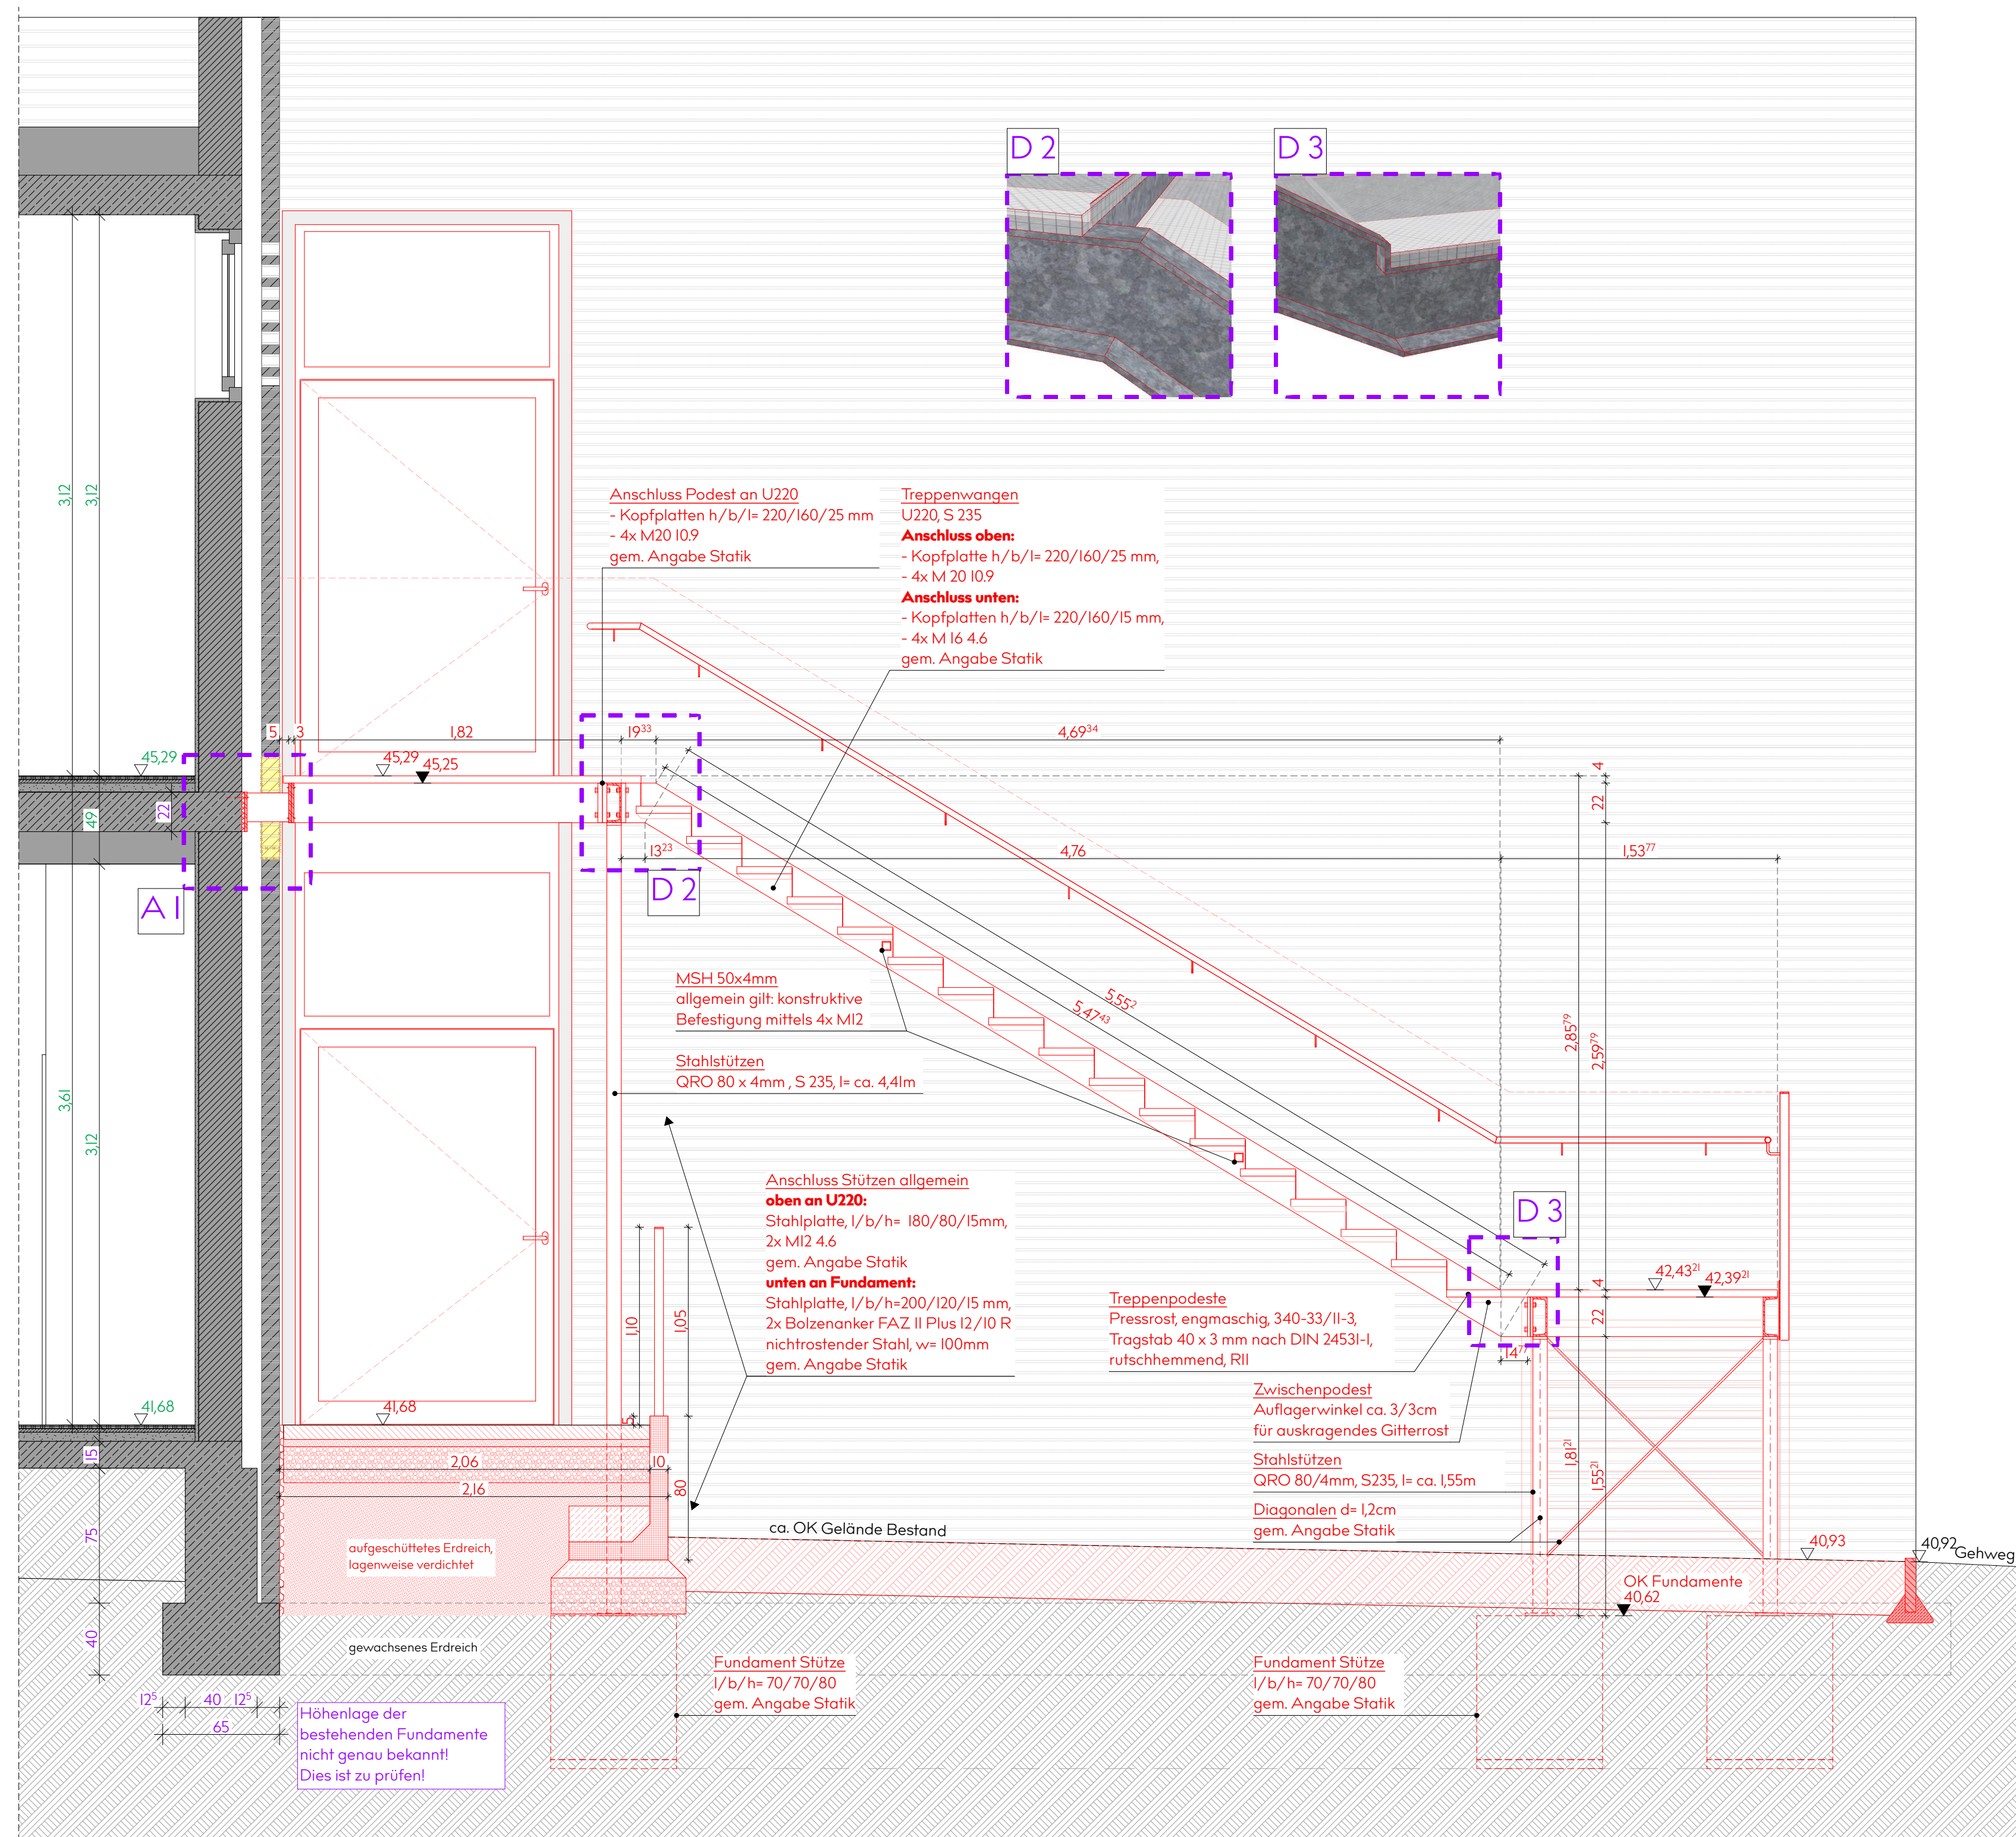




Schnitt - S-01 M. I: 25

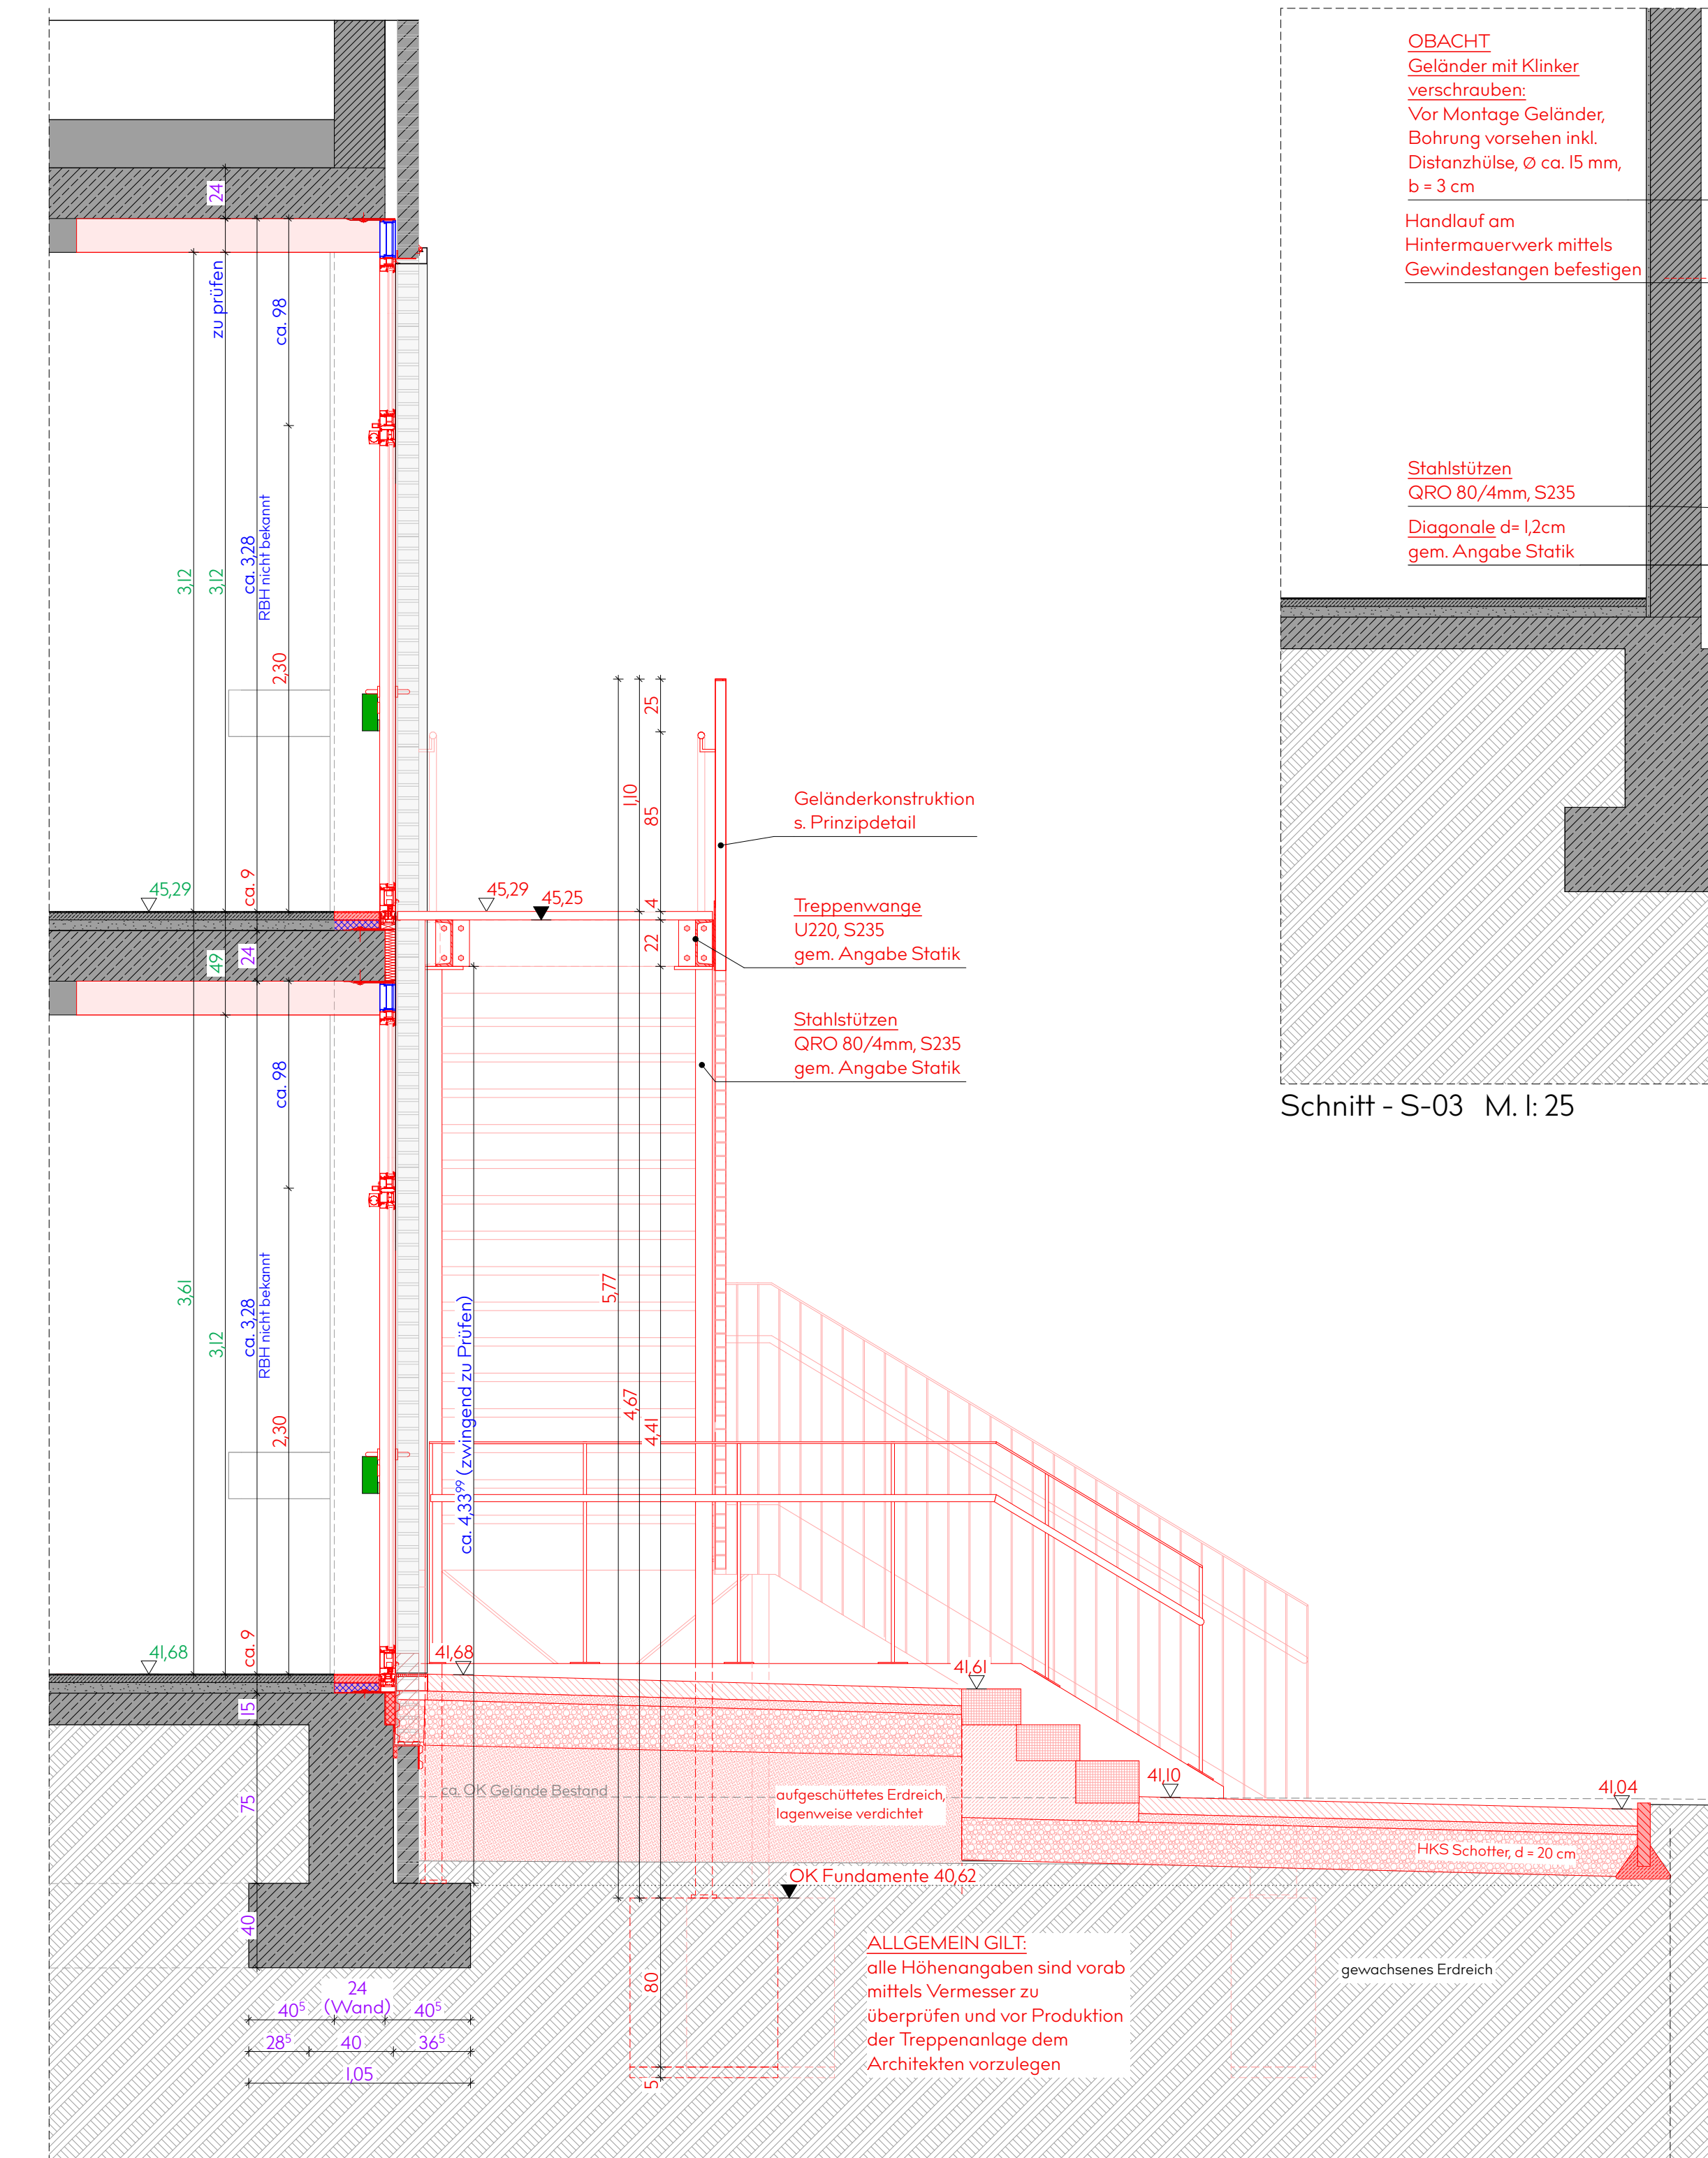


Schnitt - S-02 M. I: 25

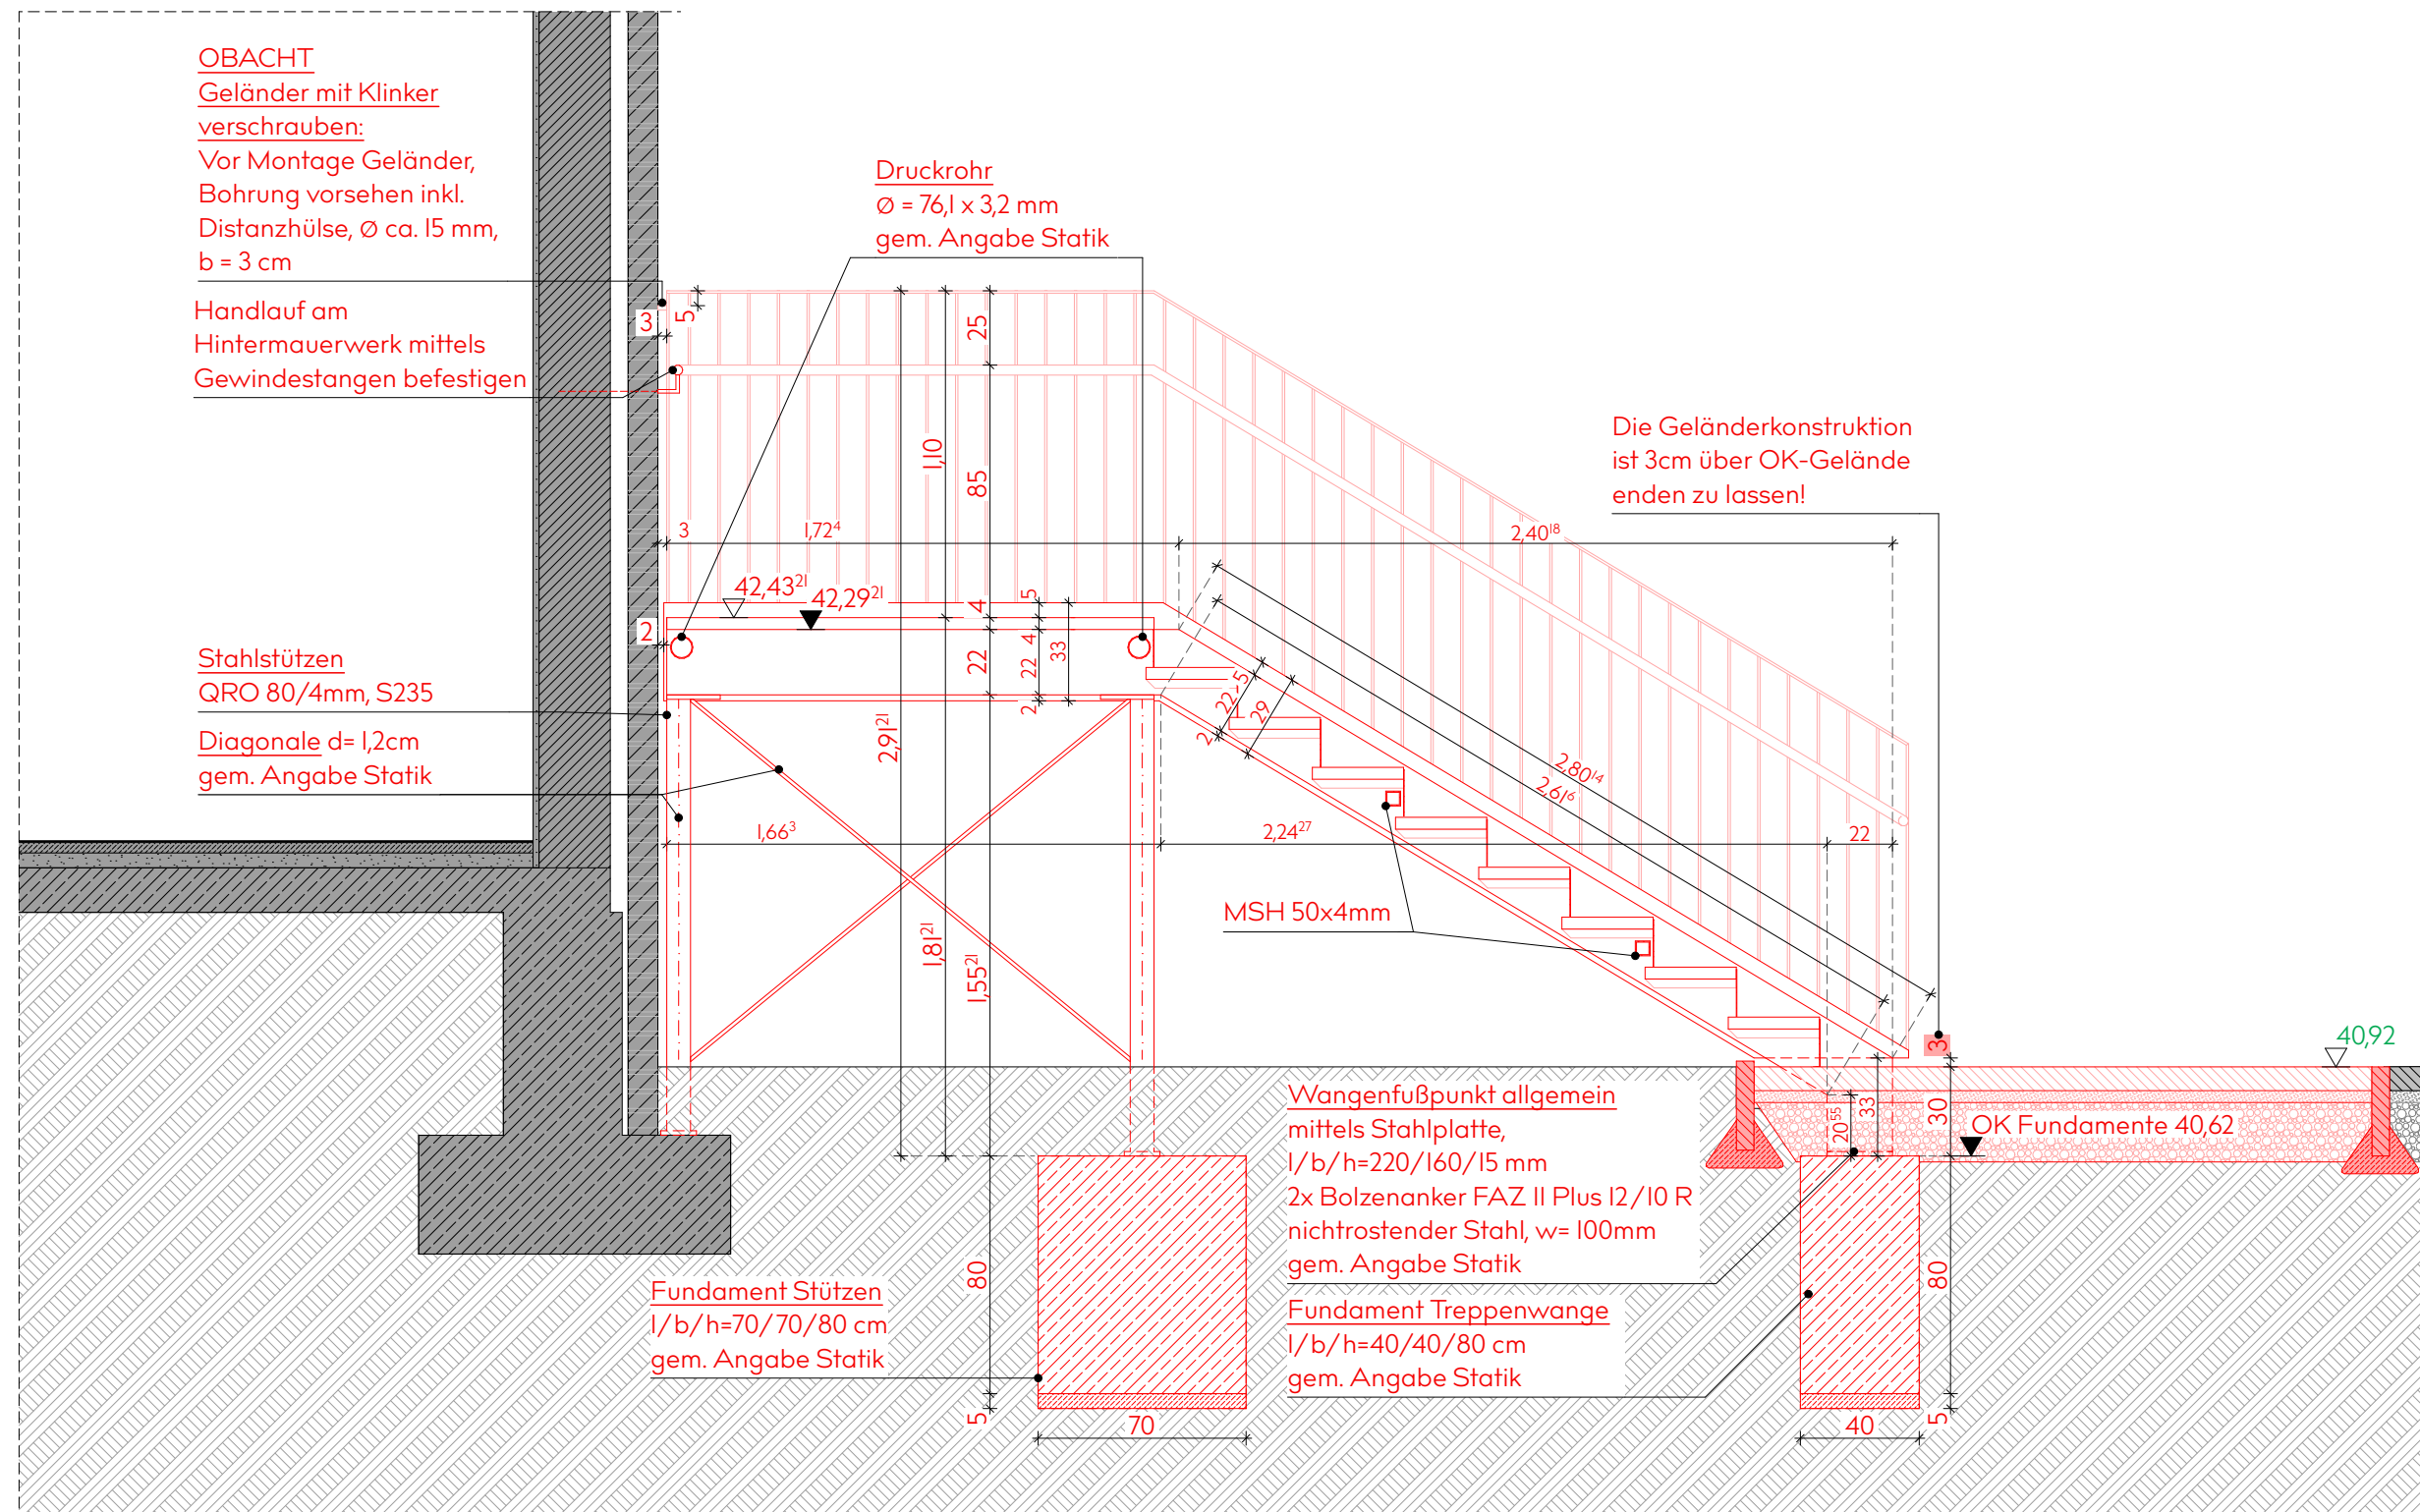

Schnitt - S-03 M. I: 25

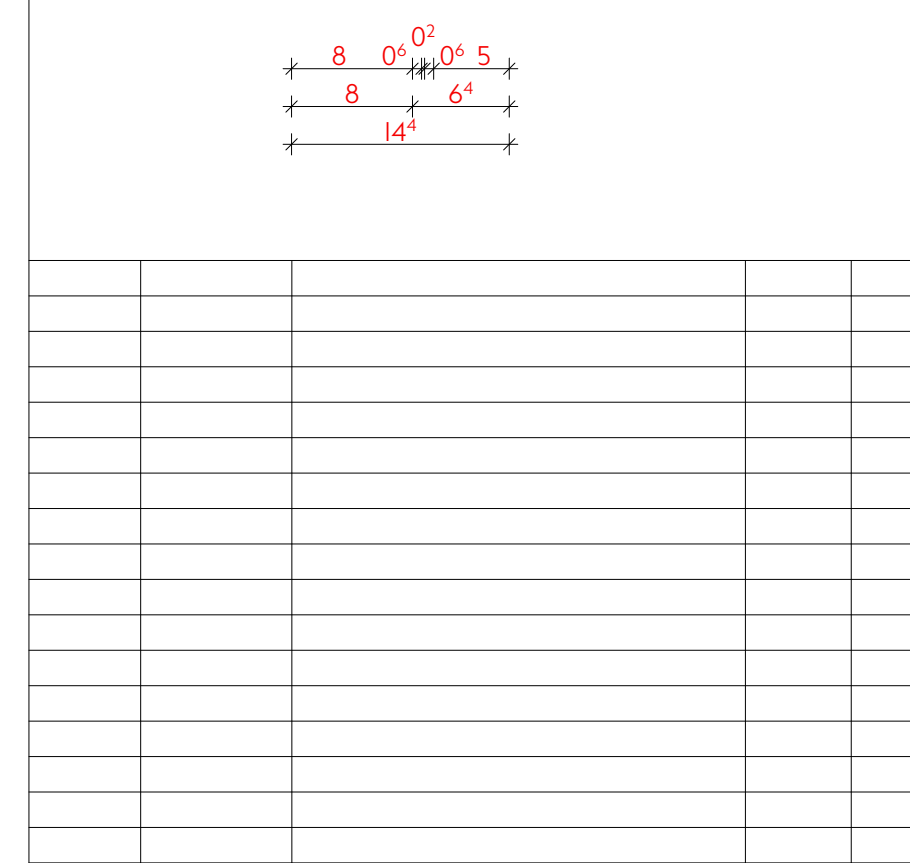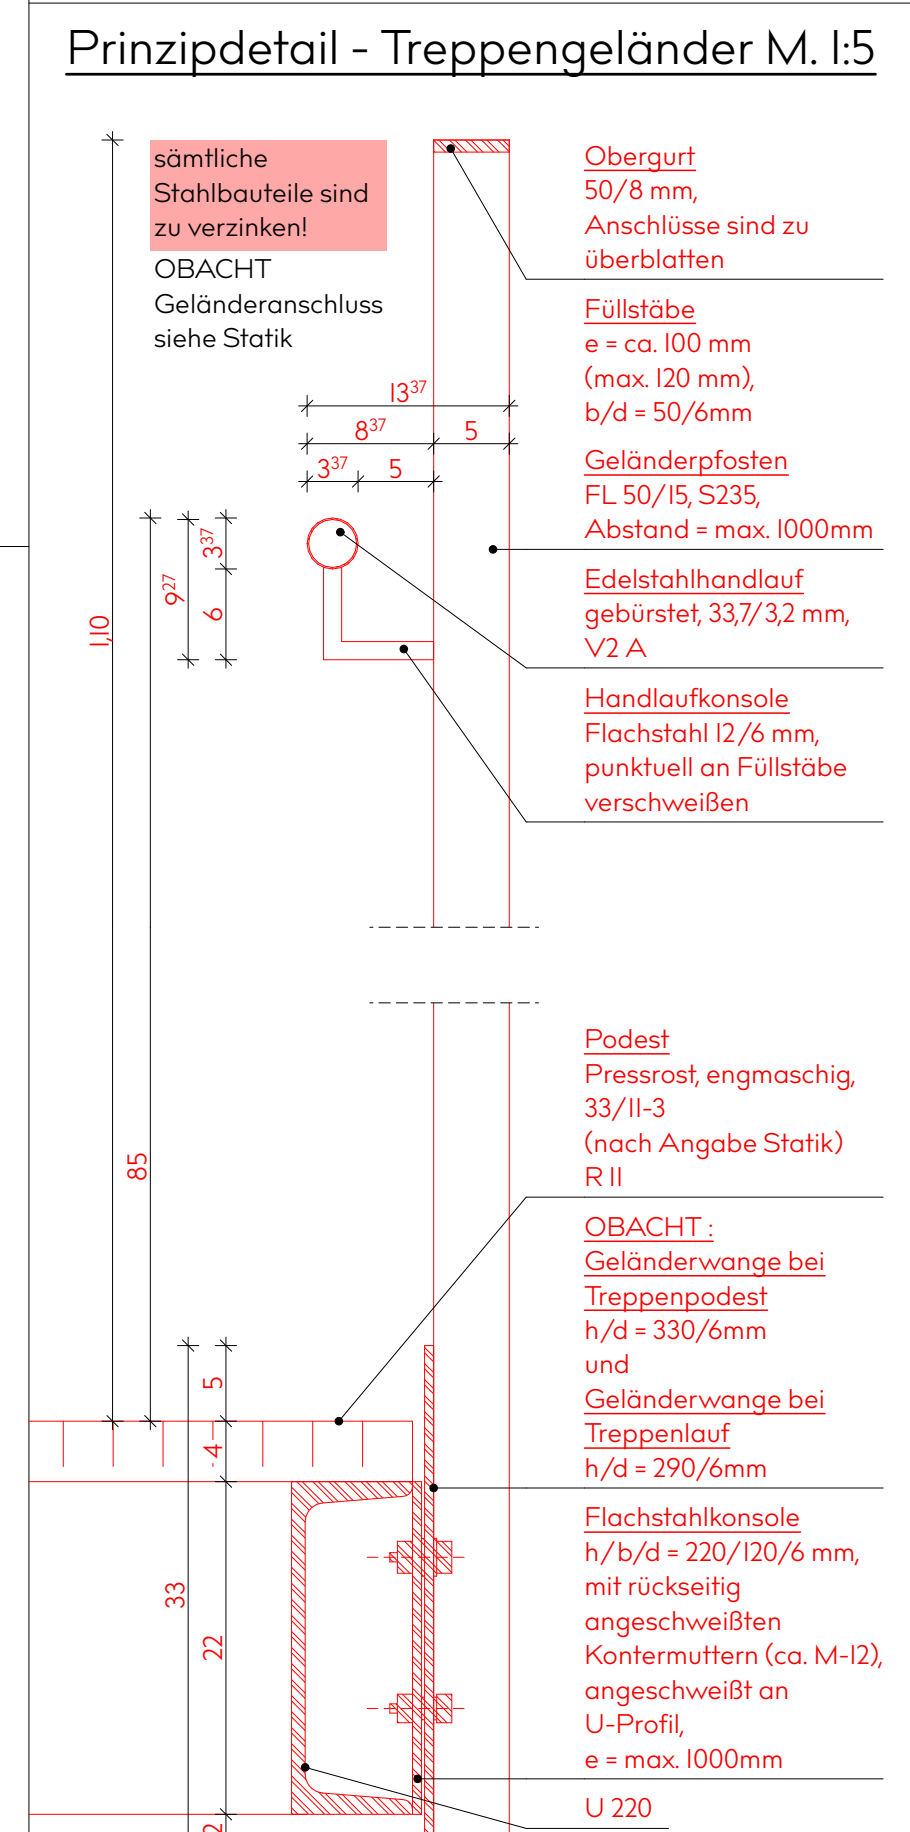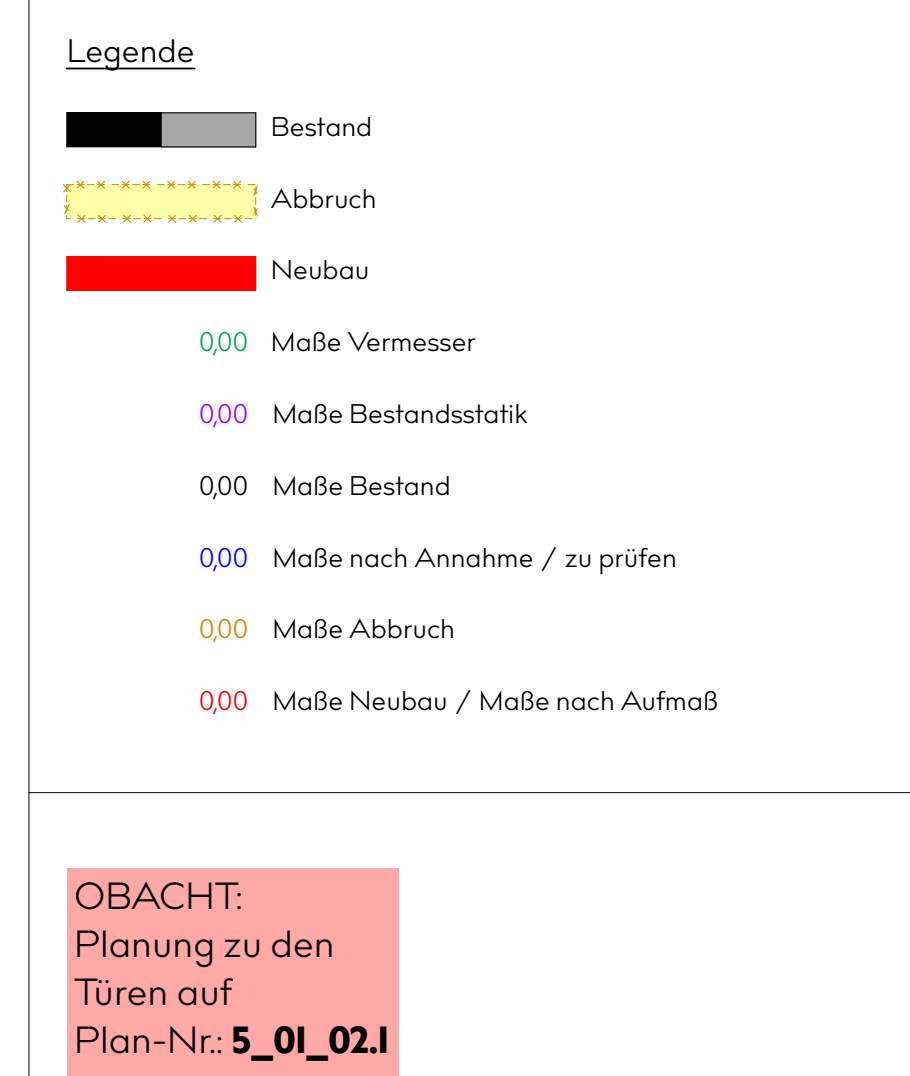

Index-ID	DATUM	ÄNDERUNGEN	BEARB.	GEPR.
Sämtliche Maße sind vom Unternehmer eigenverantwortlich am Bau zu prüfen. Alle Verkleplane sind nur in Verbindung mit den gültigen Schall- und Bewehrungsplänen des Tragwerksplaners, sowie den Durchbruchplänen der Fachingenieure gültig und/oder den ergänzenden Angaben, Dehnungsfugen sind nach Angaben des Tragwerksplaners auszuführen. Der Ausführende ist verpflichtet, den Auftraggeber auf etwaige Unstimmigkeiten der Ausführungsunterlagen hinzuweisen (VOB, § 3.3).				

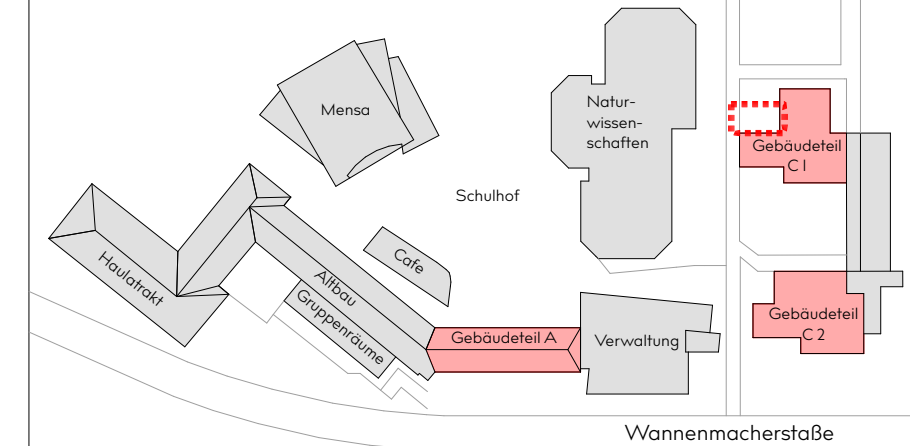

± 0.00 = ##### m ÜNN = OK FB EC

5 01 02.2

Fluchttreppe C I

BAUVORHABEN
Errichtung von ergänzenden Fluchttreppen bei Gebäudeteil A & E
Gymnasium Martinum
Wannenmacherstraße 61
48282 Emsdetten

AUFTRAGGEBER:
Stadt Emsdetten
Am Markt 1
48282 Emsdetten

RAMSEL | ARCHITEKTEN

Dipl. Ing. Architekt Andreas Ramsel
Fon 02572 - 960 987 0 mail@ramsel-architekten.de
Fax 02572 - 960 987 20 www.ramsel-architekten.de

Ausführungsplanung

Maßstab	Datum	Planersteller	Index
1:50, 1:25, 1:100, 1:5, 1:10	16.09.2026	C.ST	A