




Abbruch - Grundrisse (M 1:100)

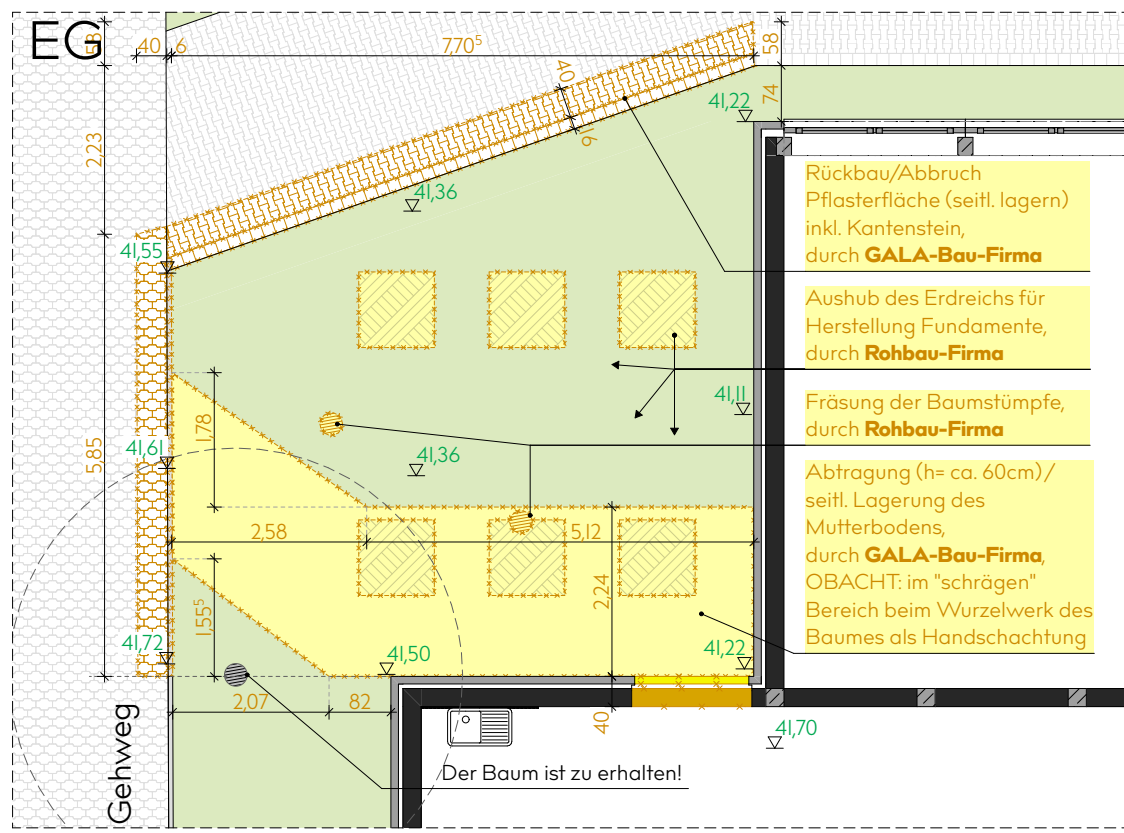


Fundamente (M 1:50)

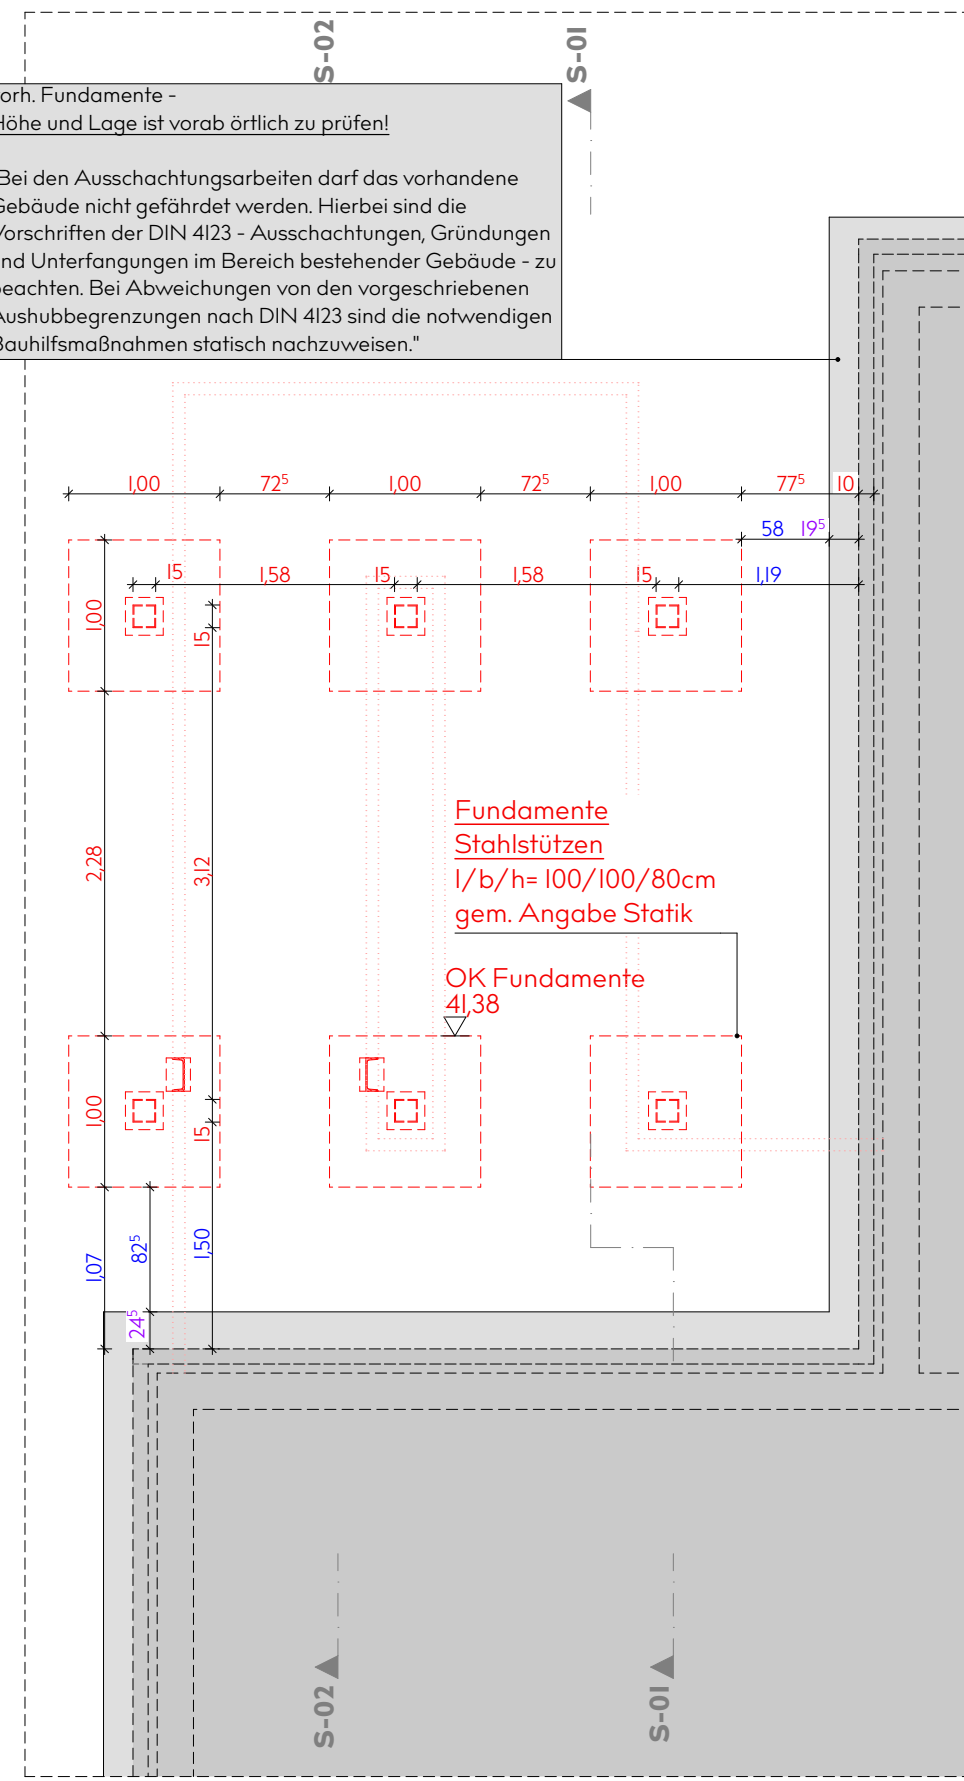


Erdgeschoss (M 1:50)

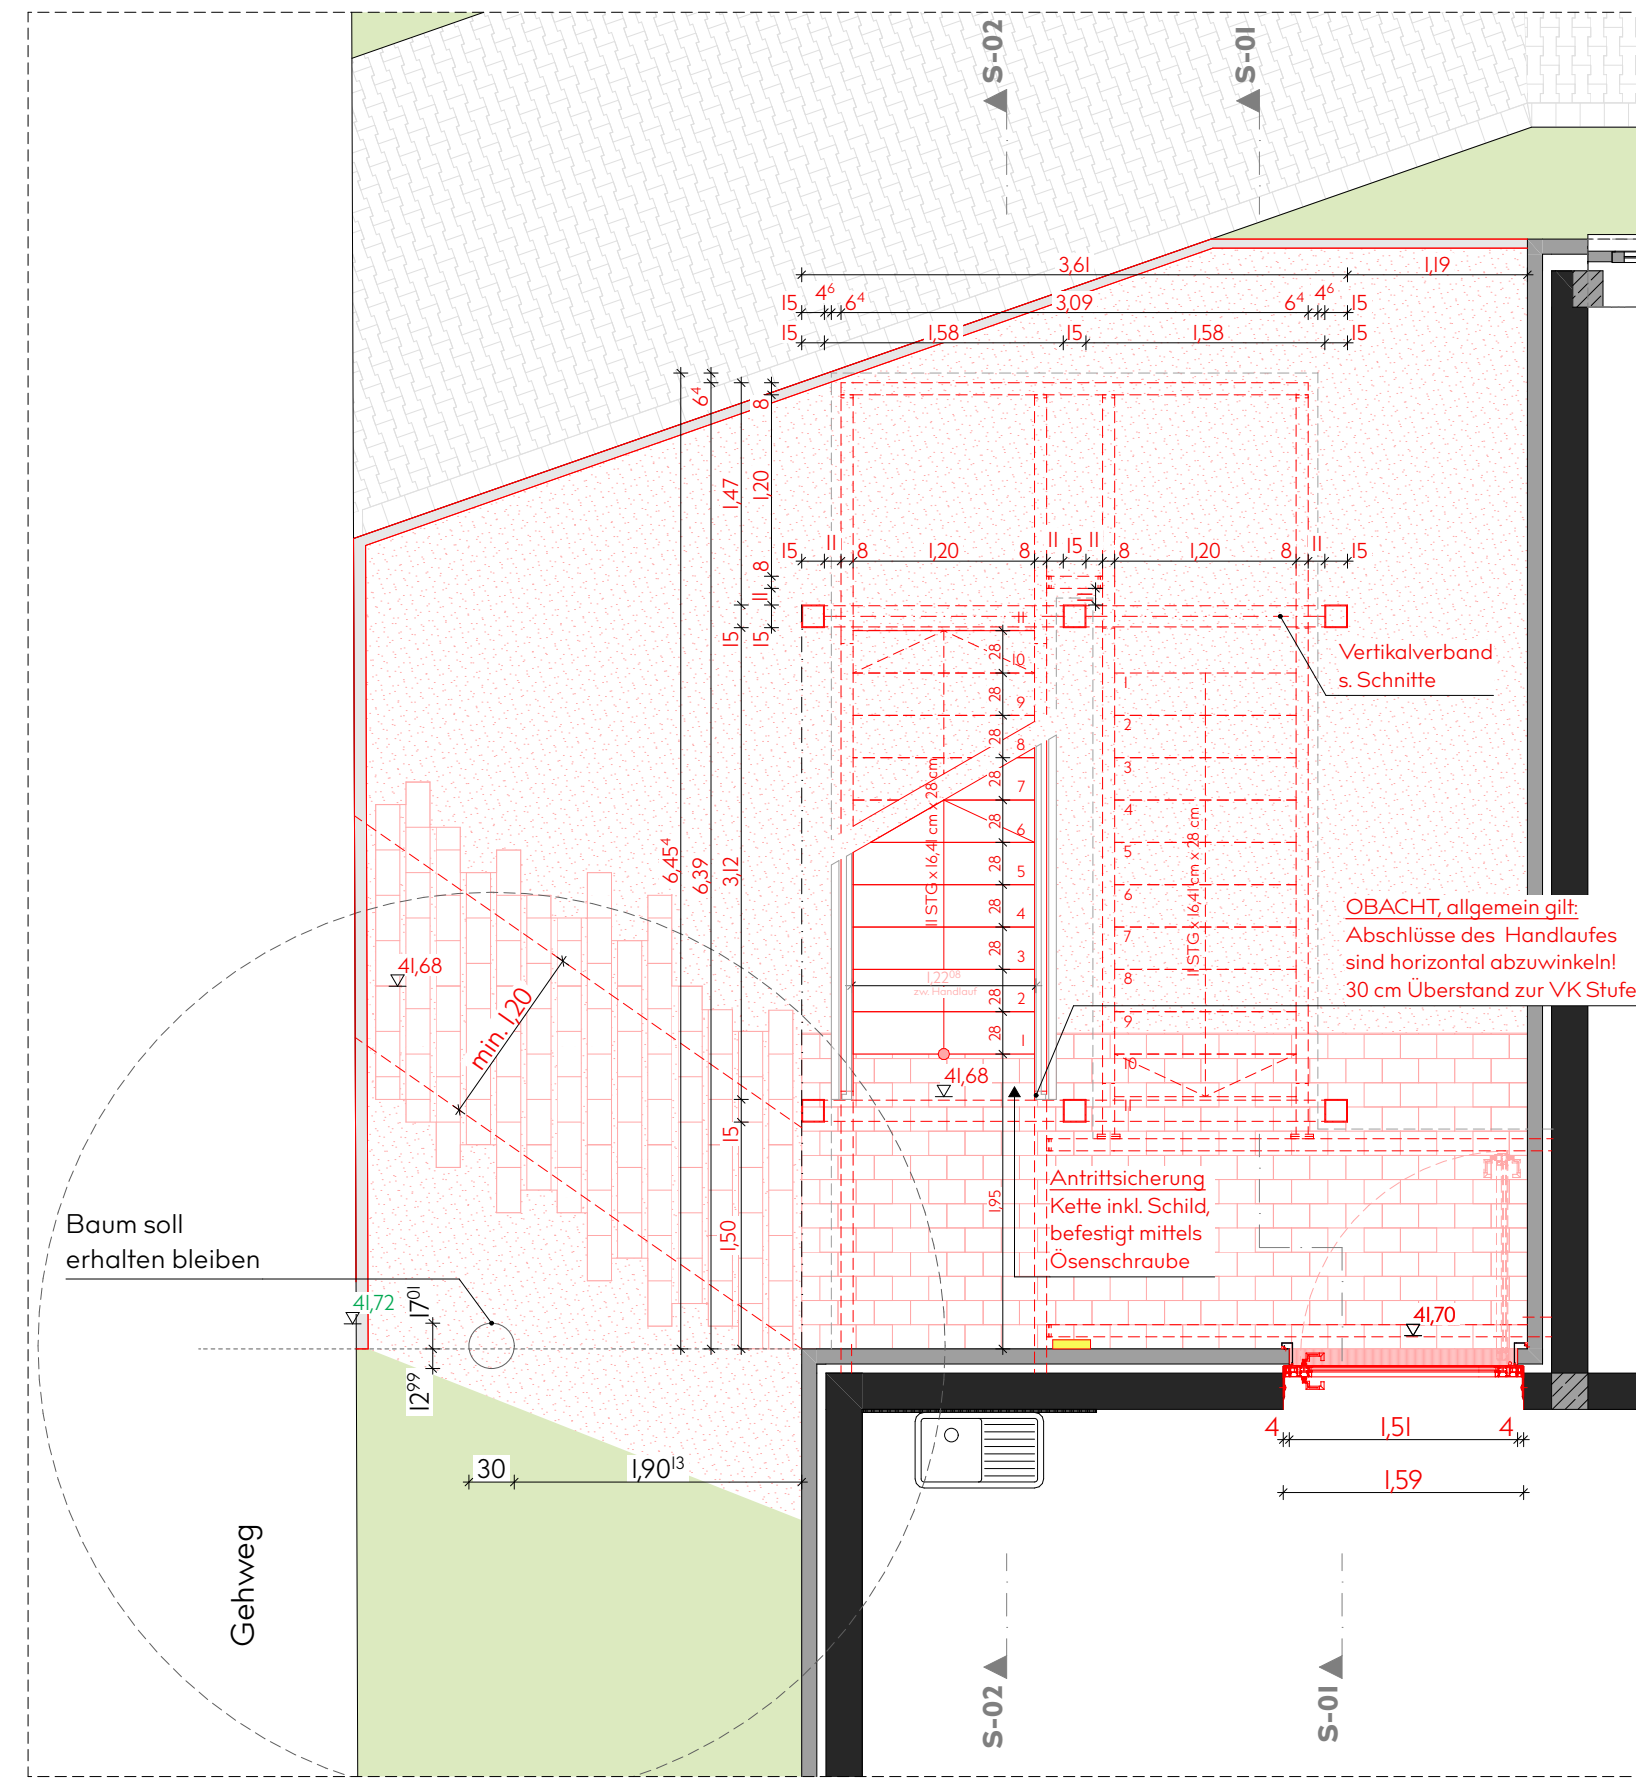


1. Obergeschoss (M 1:50)

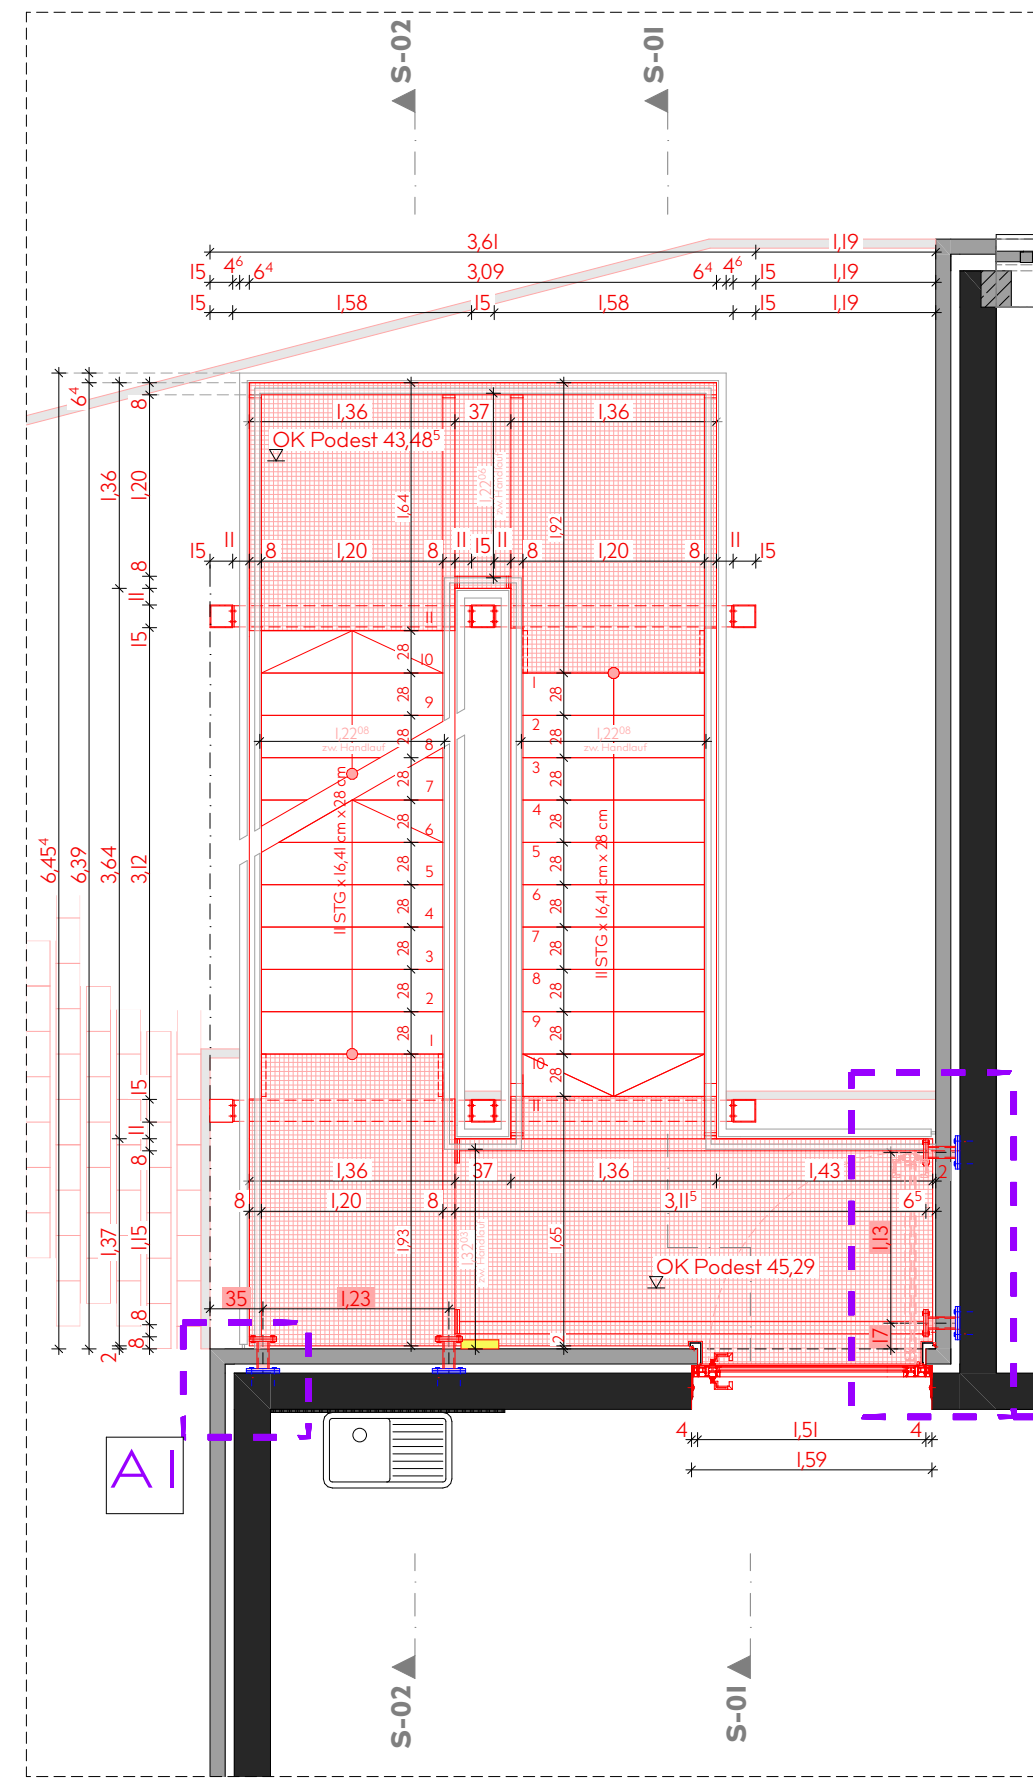

2. Obergeschoss (M 1:50)

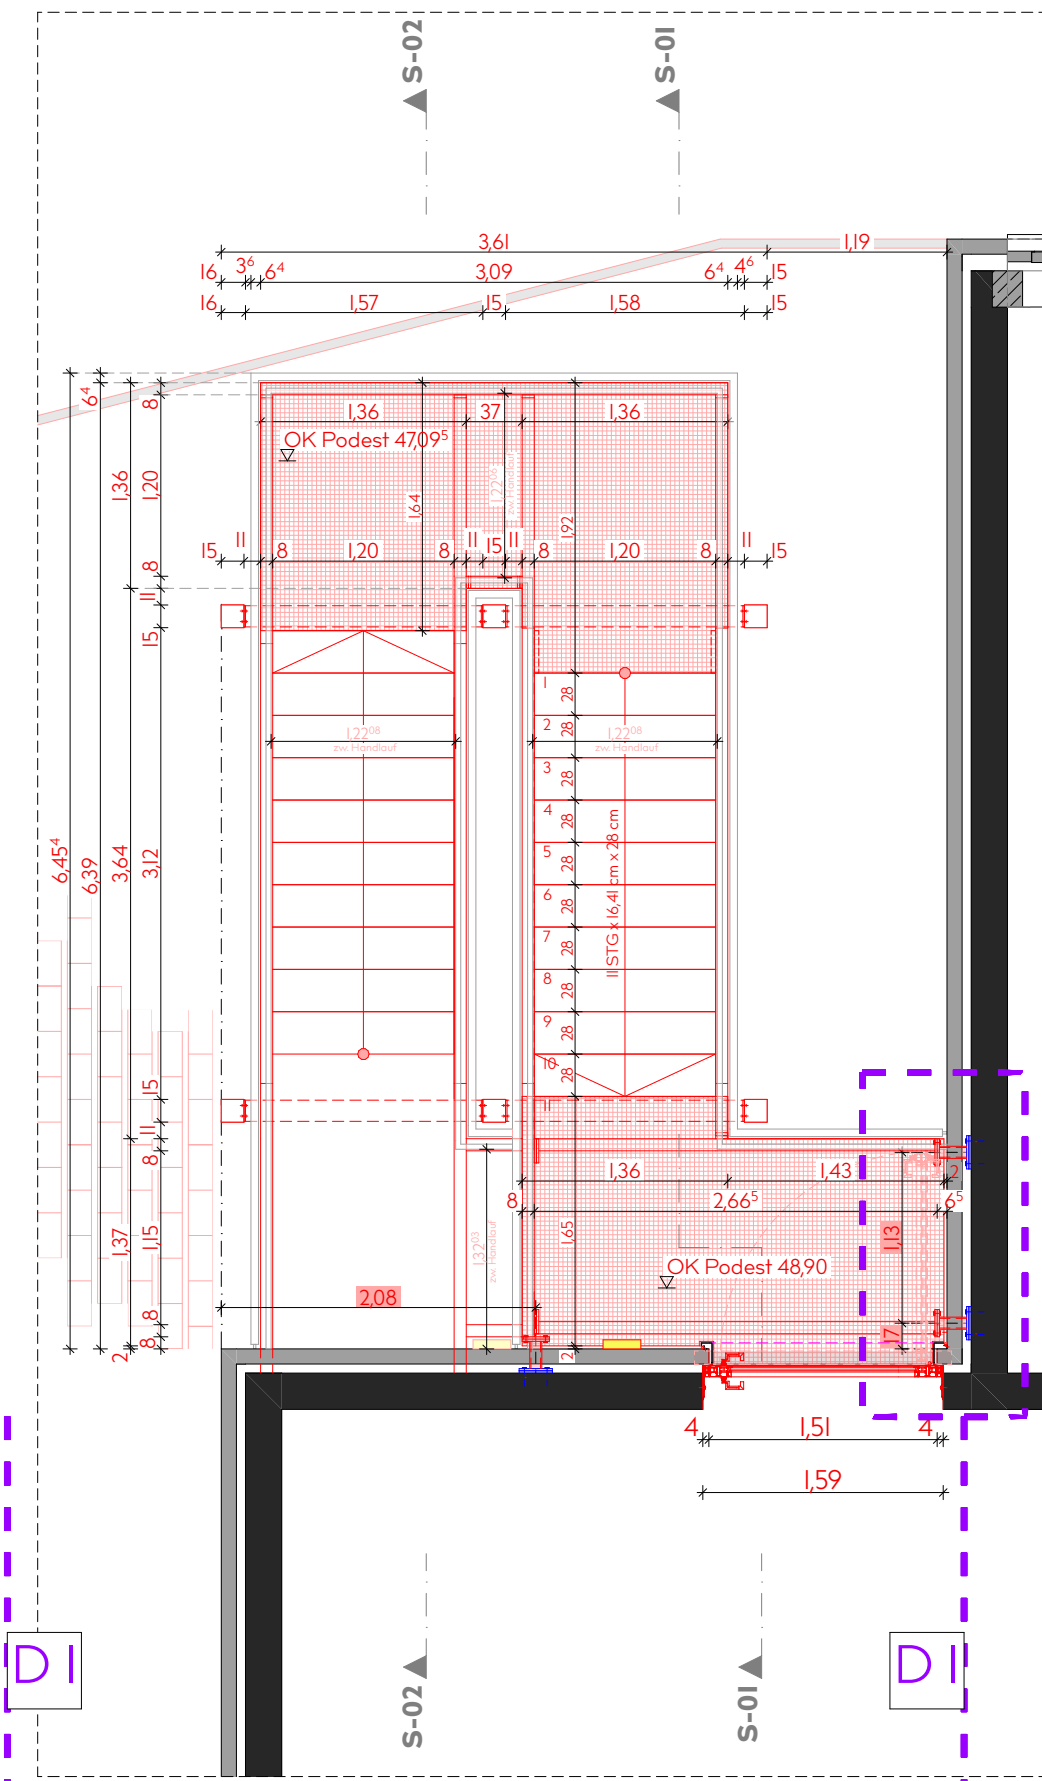

Ansichten - (M 1:100)



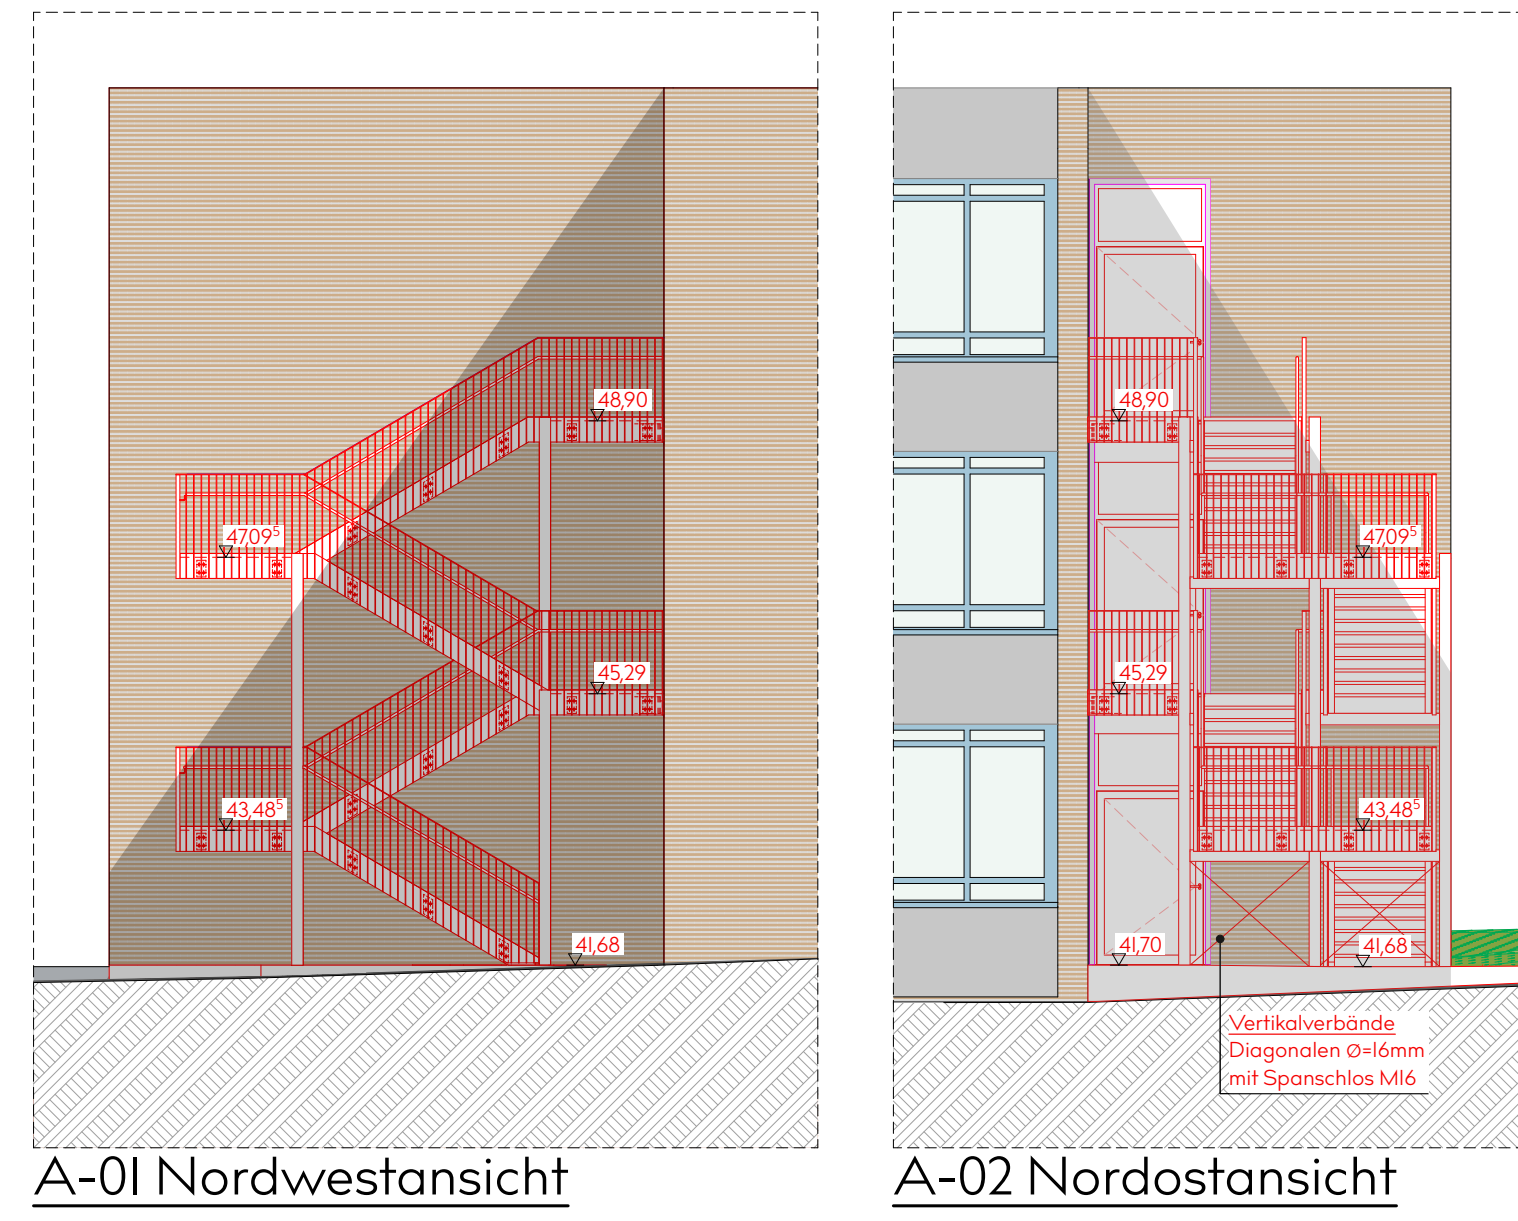


Legende


	Bestand
	Abbruch
	Neubau
0,00	Maße Vermesser
0,00	Maße Bestandsstatik
0,00	Maße Bestand
0,00	Maße nach Annahme / zu prüfen
0,00	Maße Abbruch
0,00	Maße Neubau / Maße nach Aufmaß

OBACHT:
Planung zu den
Türen auf
Plan-Nr. **5_01_03.1**


Prinzipdetail - Treppengeländer M.1:5

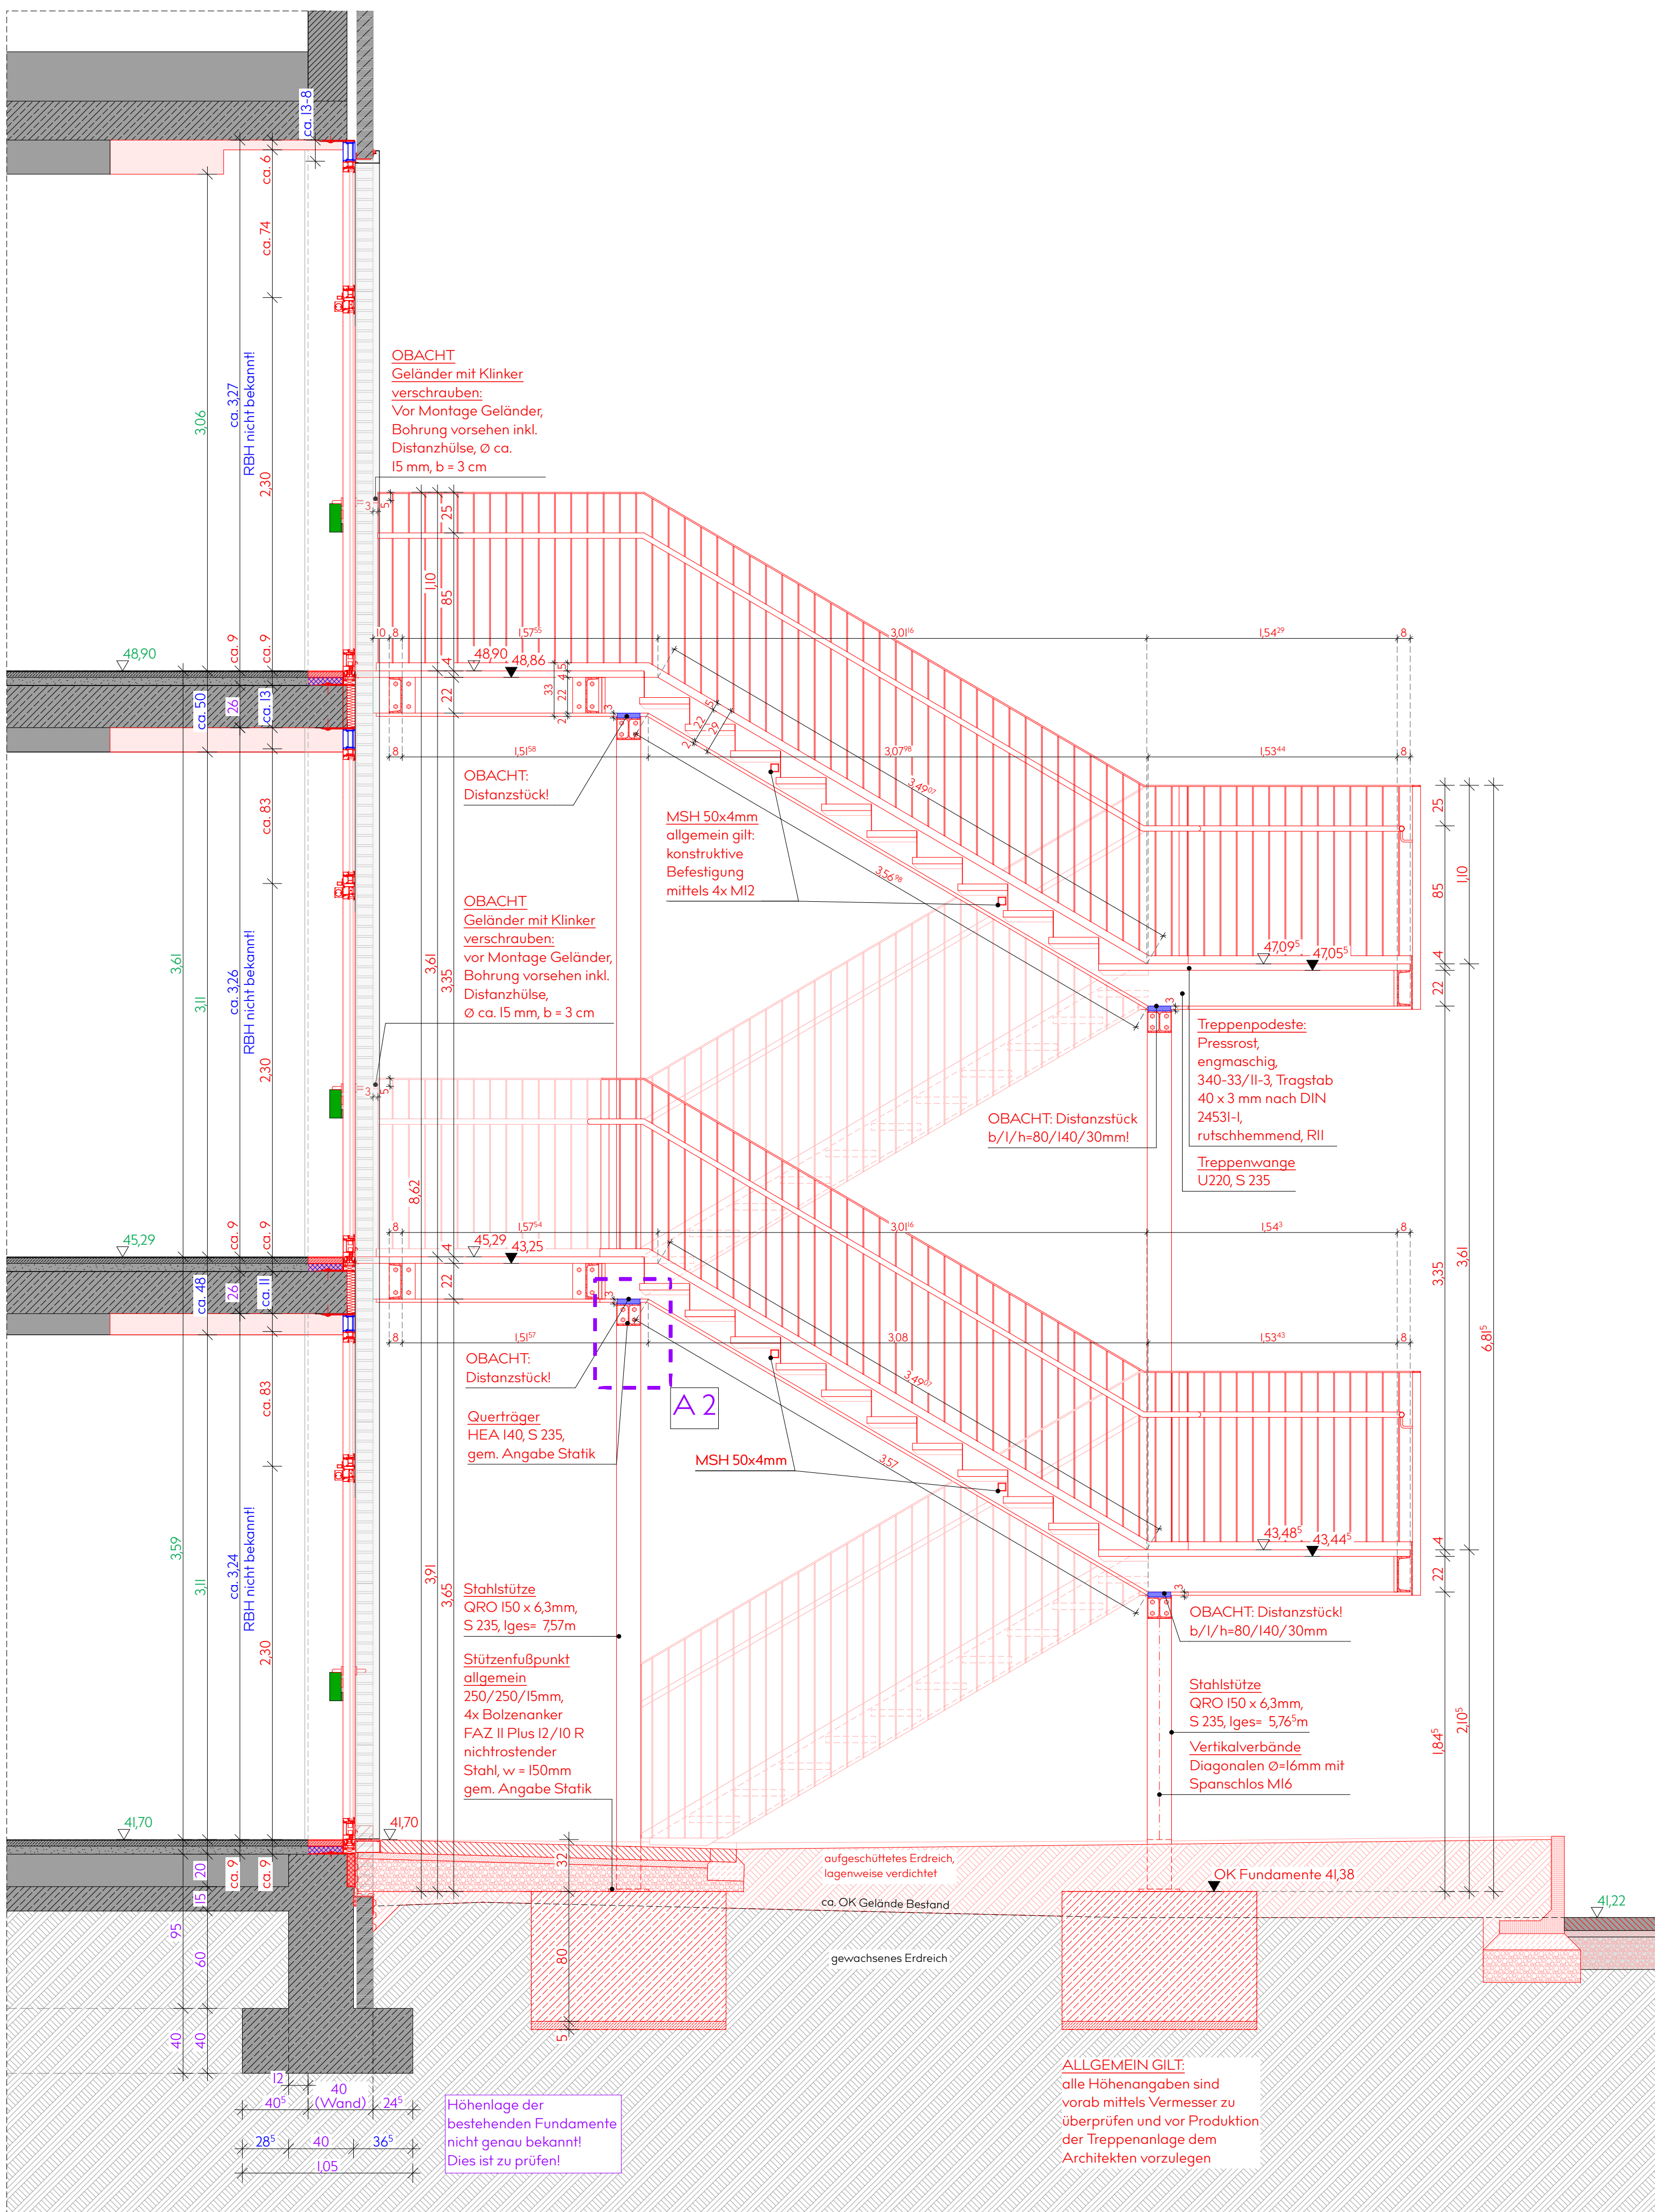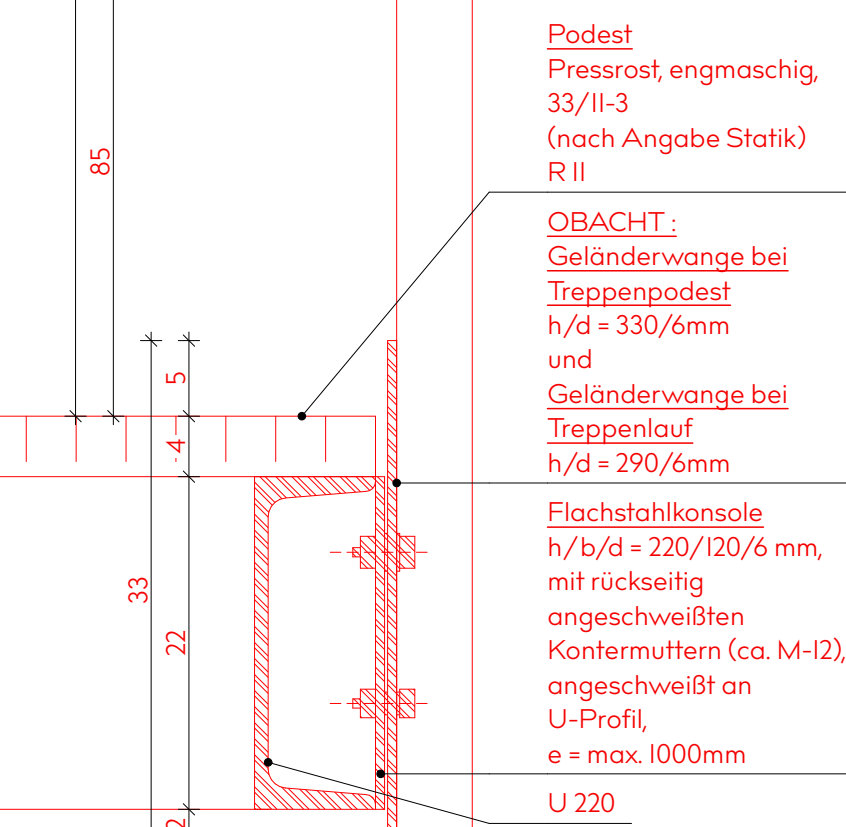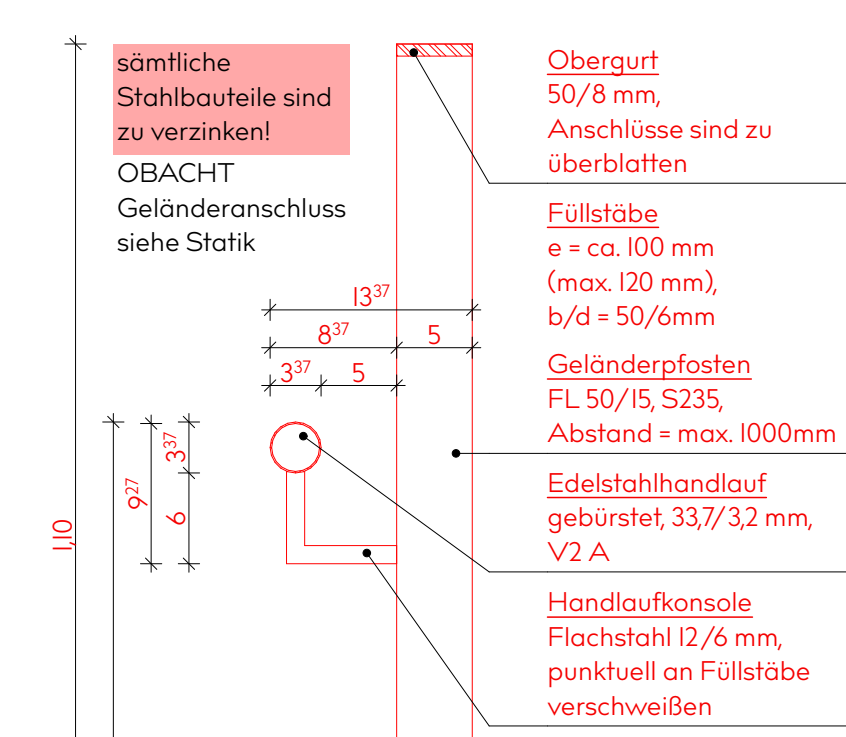

Schnitt - S-01 (M 1:25)

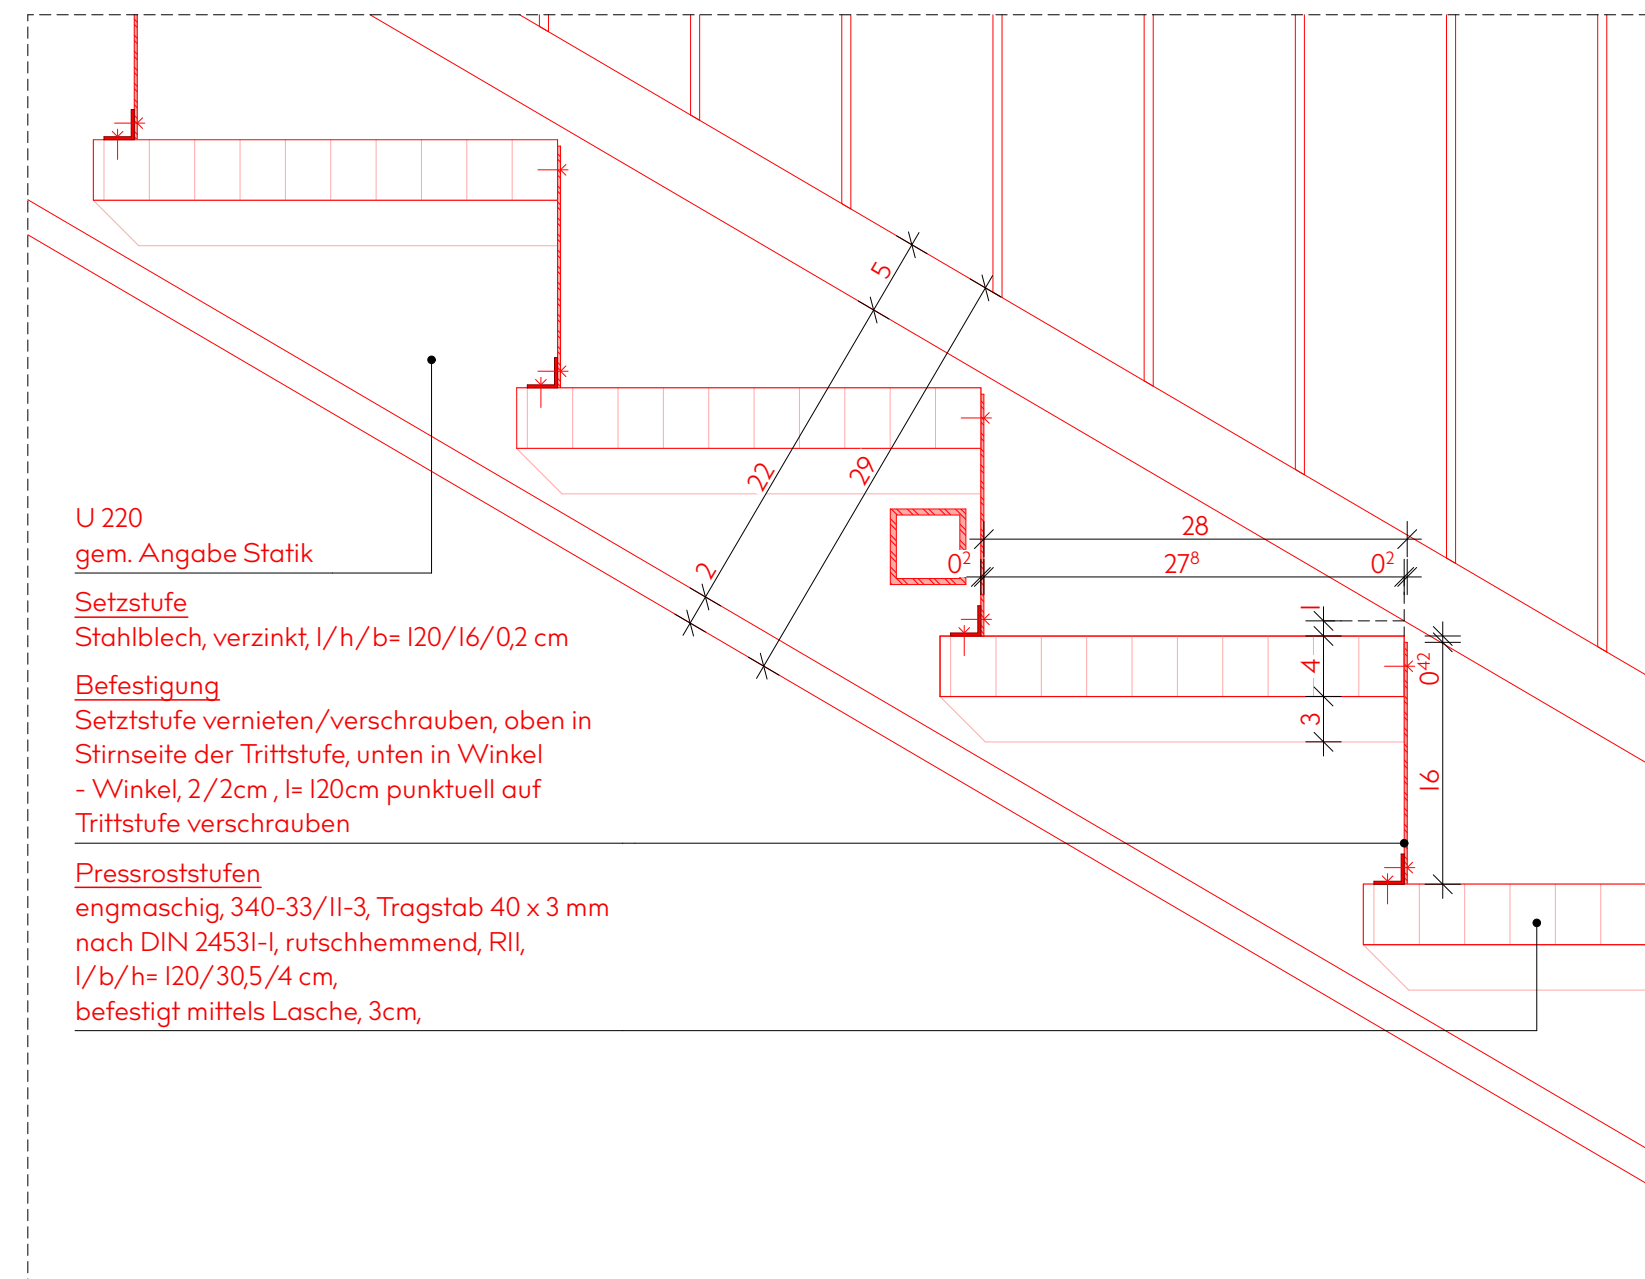


Treppentufen M.1:5

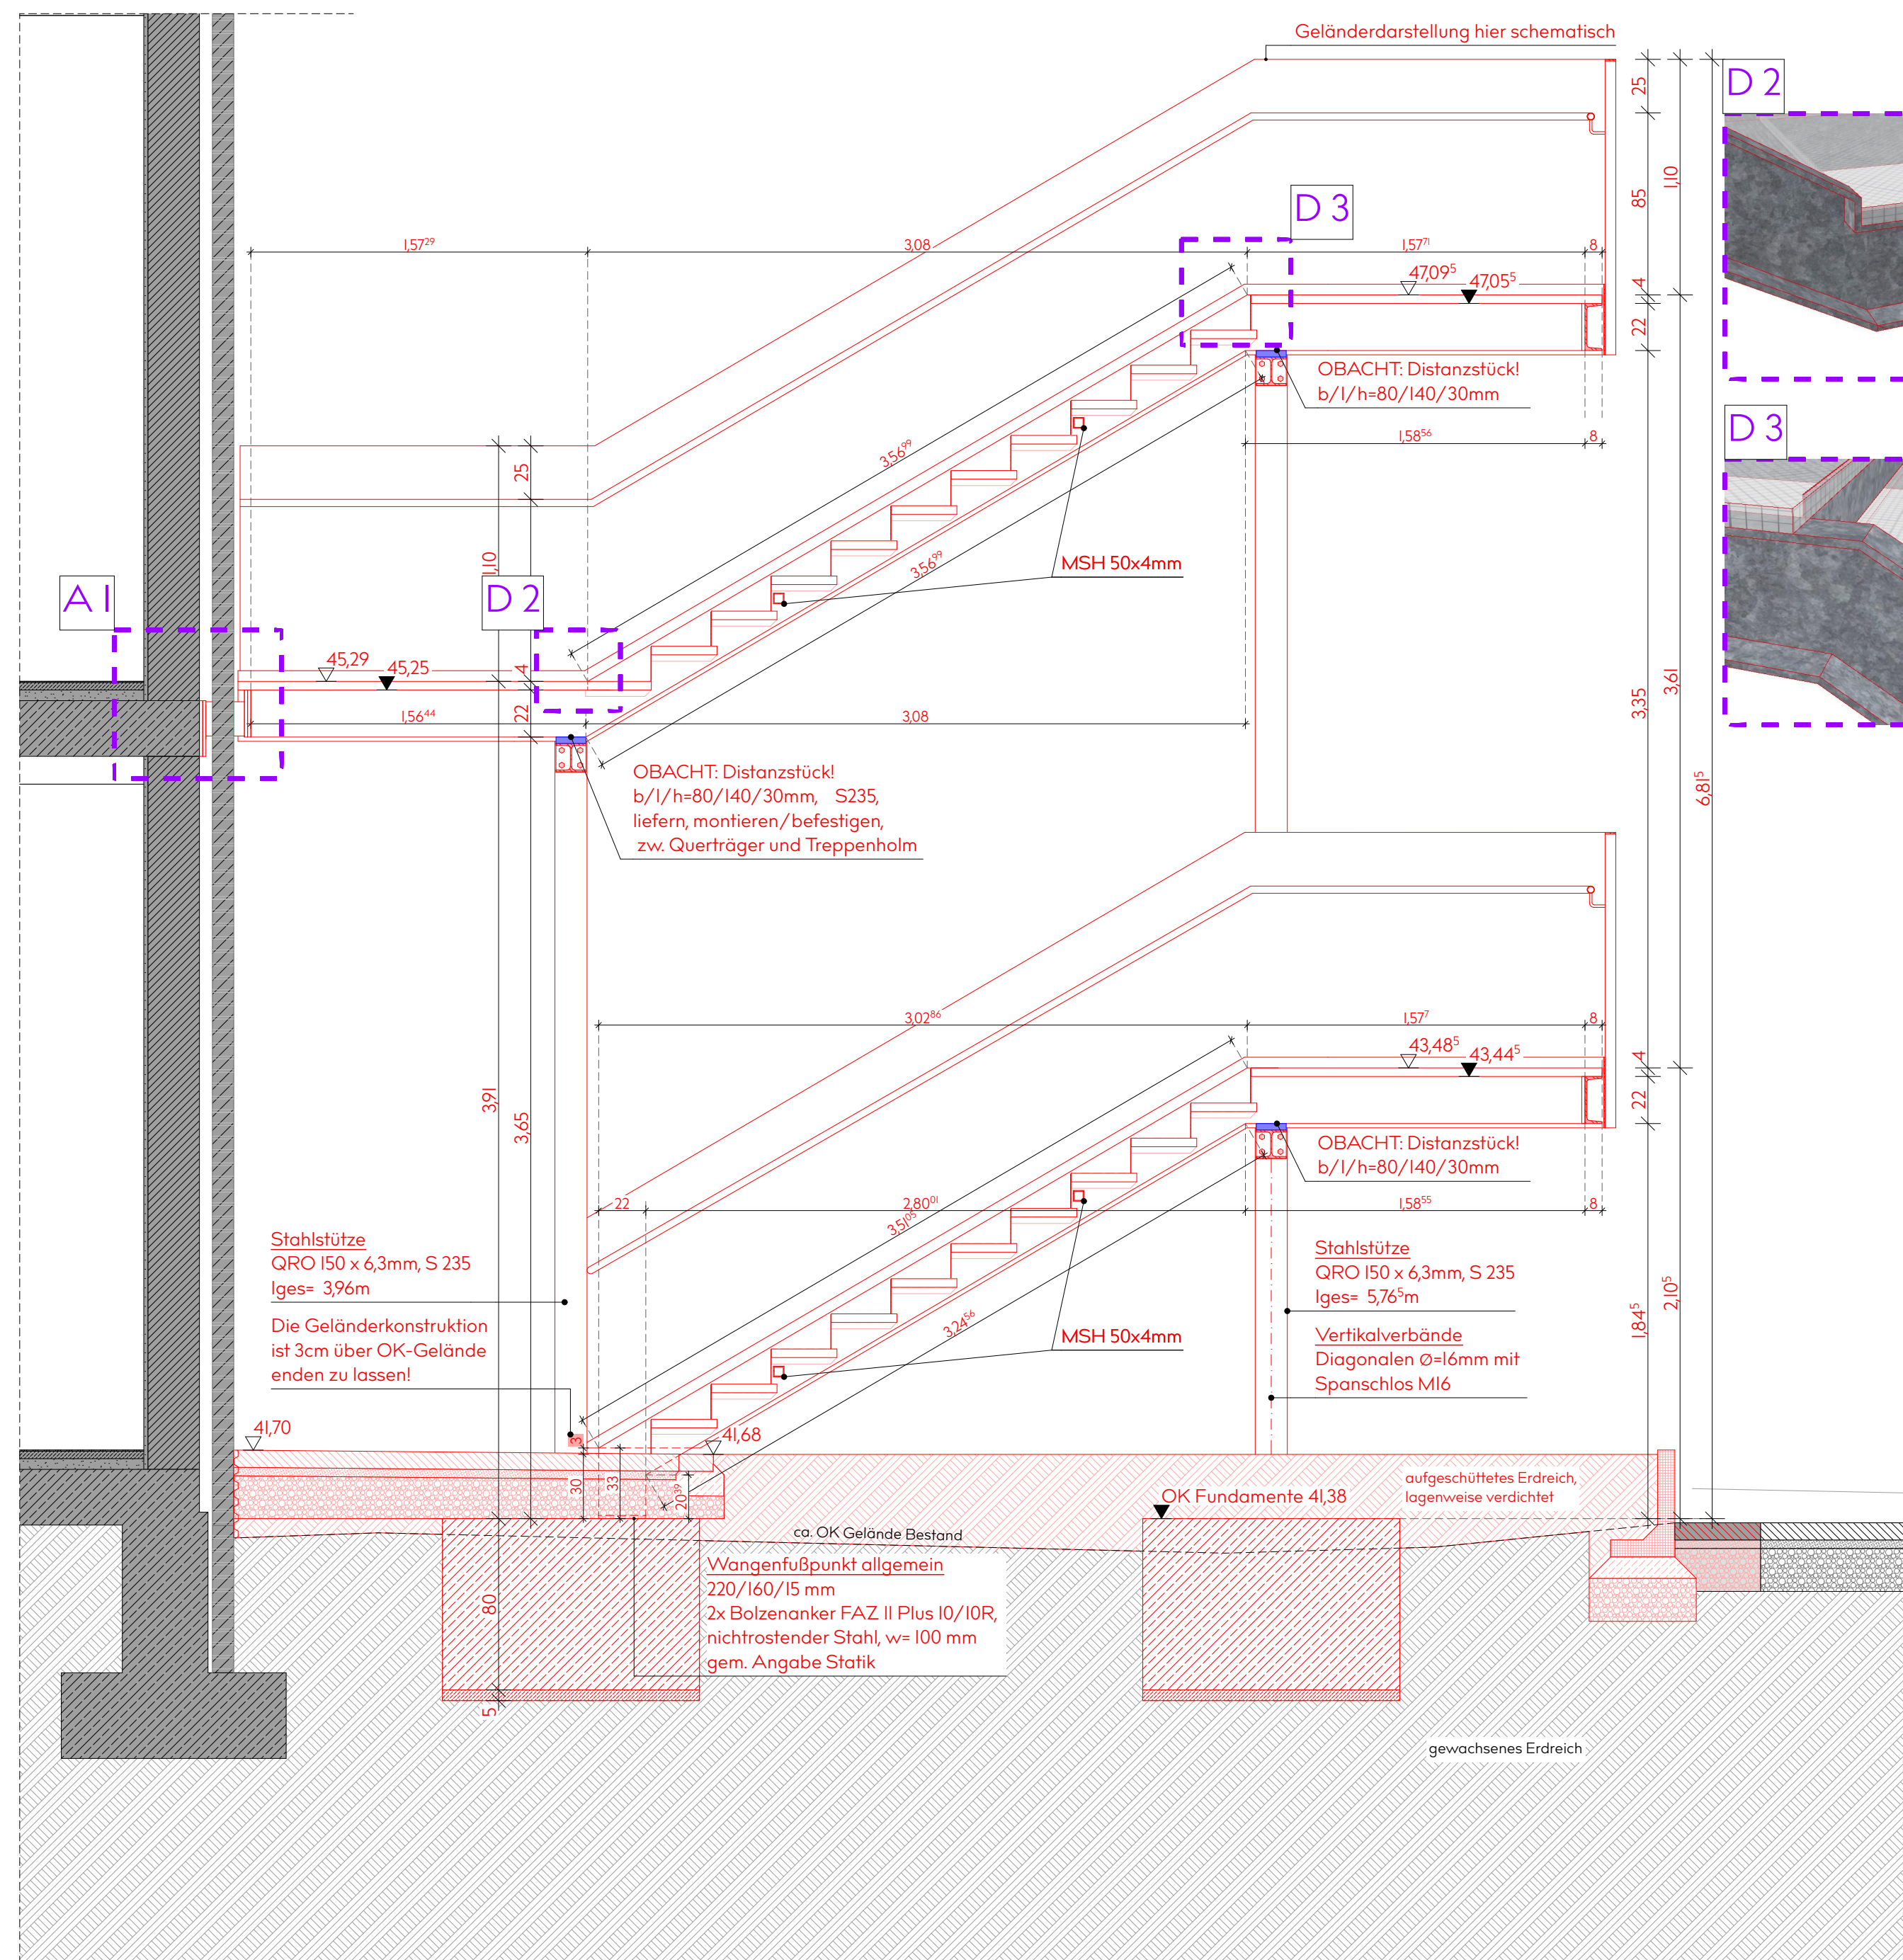


Schnitt - S-02 (M 1:25)

OBACHT! (betrifft Konsolen nur in diesem Eckbereich): U220 hier um 1 cm von Kopfplatte überlappen (siehe A.2) Hier Aufstopfungsprofil I b= ca. 35 cm Laubbereich dreiseitig umlaufend neu verputzen Fußbodenaufbau ergänzen (siehe Schnitt)

DI - Grundriss Tür I./2.OG M.1:10

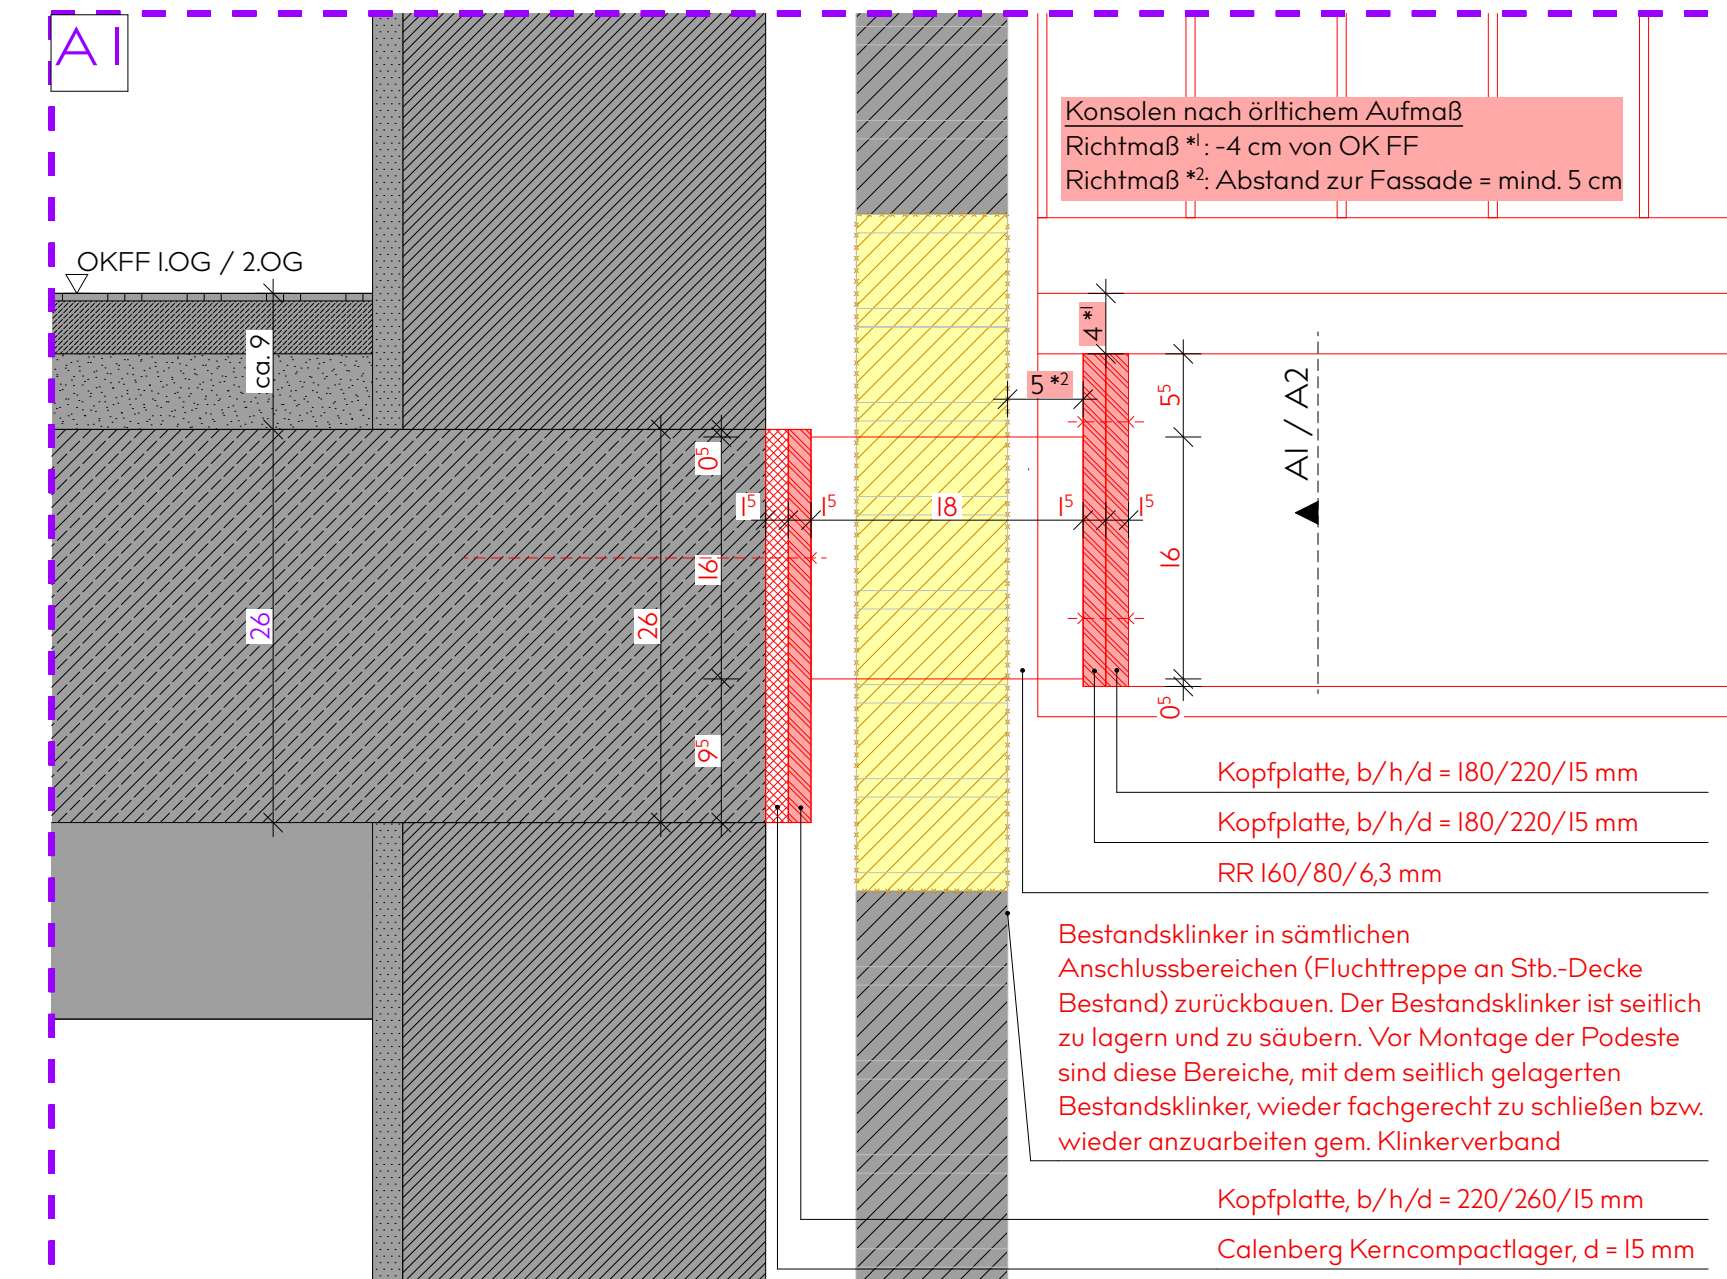

AI Ansicht (s. D4) M.1:10 Anschluss Treppe an Stb.-Decke 2.OG

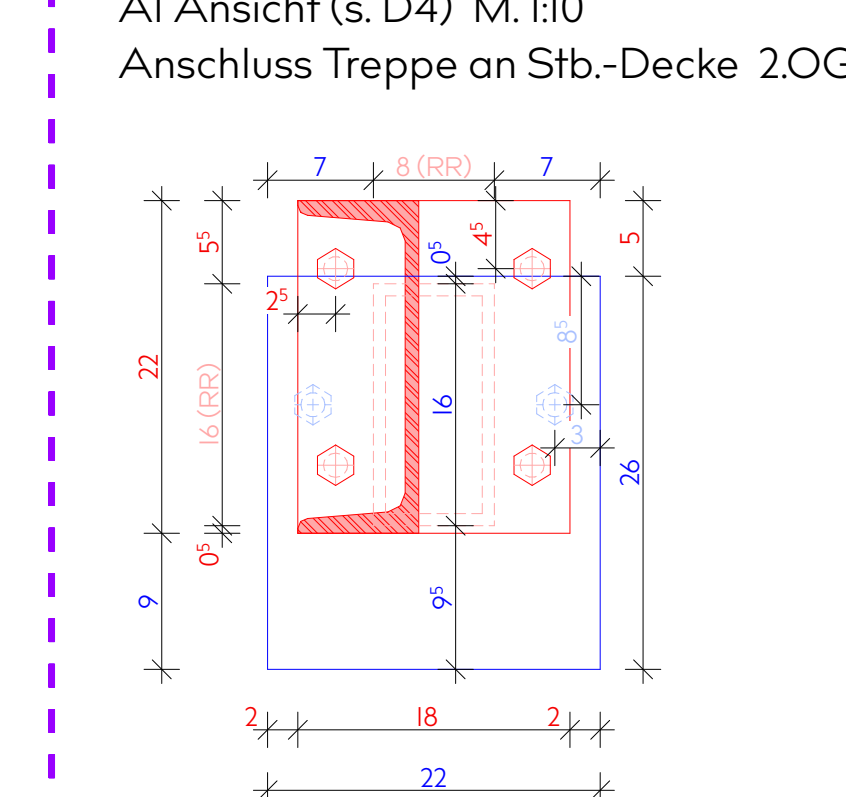

AI Ansicht (s. D4) M.1:10 Anschluss Treppe an Stb.-Decke 2.OG

AI Ansicht (s. D4) M.1:10 Anschluss Treppe an Stb.-Decke 2.OG

Index-ID DATUM ANDERUNGEN BEARB. GEPR.

Sämtliche Maße sind vom Unternehmer eigenverantwortlich am Bau zu prüfen. Alle Werkpläne sind nur in Verbindung mit den gültigen Schal- und Bewehrungsplänen des Tragwerksplaners, sowie den Durchbruchplänen der Fachingenieure gültig und/oder den ergänzenden Angaben. Dehnungen sind nach Angabe Tragwerksplaner auszuführen. Der Ausführende ist verpflichtet, den Auftraggeber auf etwaige Unstimmigkeiten der Ausführungsunterlagen hinzuweisen (VOB, § 3.3).

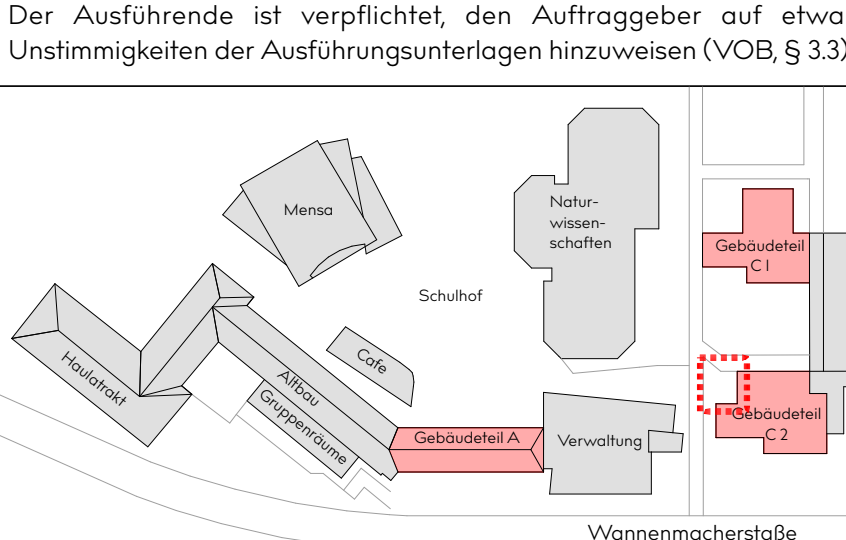

± 0,00 = ###m n.m. = OK FB EG

5_01_03.2

Fluchttreppe C 2

BAUVORHABEN
Errichtung von ergänzenden Fluchttreppen bei Gebäudeteil A & B
Gymnasium Marl
Vormauerungsmaße d. 48282 Emsdetten

AUFTRAGGEBER:
Stadt Emsdetten
Am Markt 1
48282 Emsdetten

RAMSEL | ARCHITEKTEN
Dipl. Ing. Architekt Andreas Ramsel
Fon: 02572-960987-0 mail@ramsel-architekten.de
Fax: 02572-960987-20 www.ramsel-architekten.de

Ausführungsplanung

Modell	Datum	Plansteller	Index
150, 100, 15, 125, 110	16.09.2026	CST	A