


Index	Bearbeiter	Art der Änderung	Datum

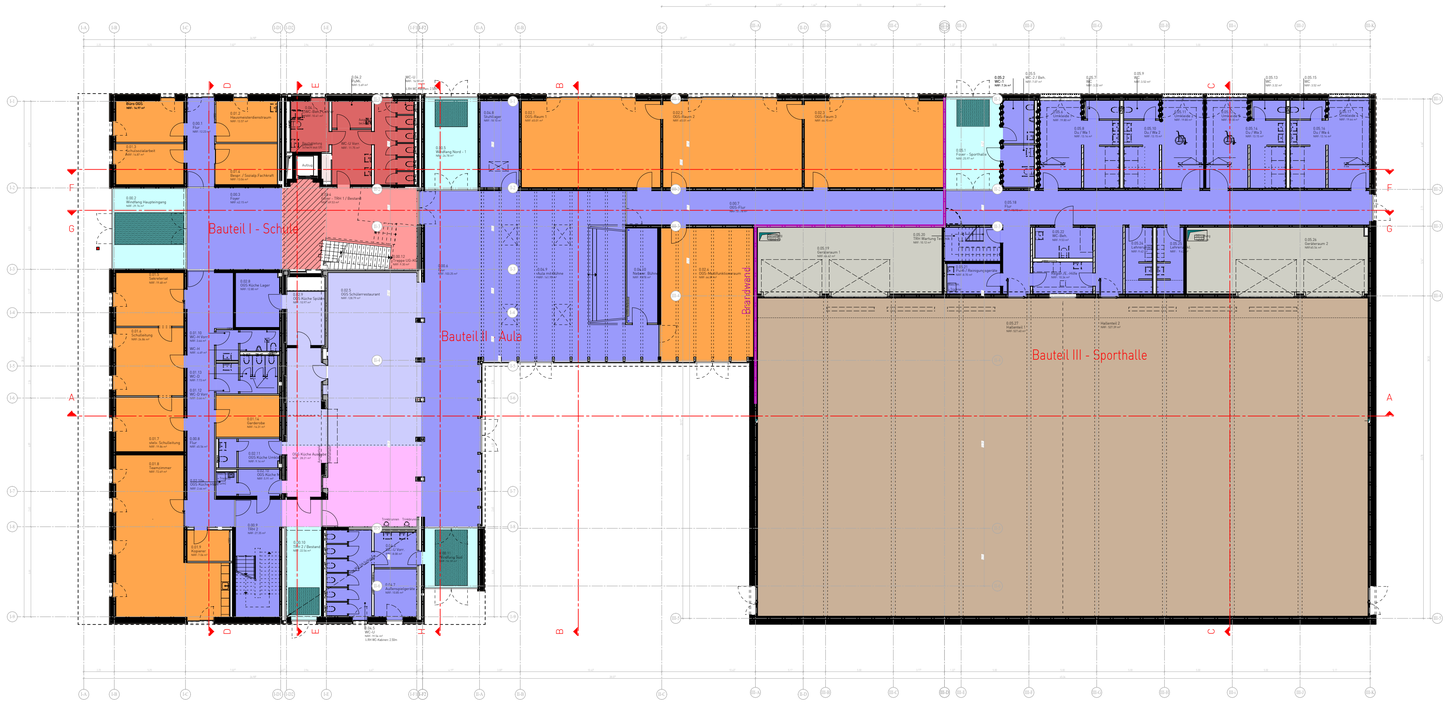


Bodenaufbauten EG

EG Fußbodenaufbau
OGS-Räume, Nebenräume, Lehrertrakt
5,0 KN/m² Flächenlast

5 mm	Kautschuk inkl. Kleber
80 mm	Zementestrich inkl. FBH
-	PE-Folie, 1-lagig
30 mm	Trittschalldämmung / Trägerplatte EPS, WLS 040 verklebte Stoßfugen
80 mm	Wärmedämmung EPS, WLS 035
-	bituminöse Abdichtung
200 mm	Stahlbetonsohle, WU gem. Statik
-	PE-Folie, 1-lagig
120 mm	Perimeterdämmung XPS, WLS 035 gem. EnEV
50 mm	Magerbeton, Sauberkeitsschicht
!	Unterbau gem. Baugrundgutachten

EG Fußbodenaufbau
Foyer, Flure, TRH, Aula, WCs,Nebenräume
5,0 KN/m² Flächenlast

15 mm	Fliese inkl. Kleber
80 mm	Zementestrich inkl. FBH
-	PE-Folie, 1-lagig
30 mm	Trittschalldämmung/Trägerplatte EPS, WLS 040 verklebte Stoßfuge
70 mm	Wärmedämmung EPS, WLS 040
-	bituminöse Abdichtung
200 mm	Stahlbetonsohle, WU gem. Statik
-	PE-Folie, 1-lagig
120 mm	Perimeterdämmung XPS, WLS 035 gem. EnEV
50 mm	Magerbeton, Sauberkeitsschicht
!	Unterbau gem. Baugrundgutachten

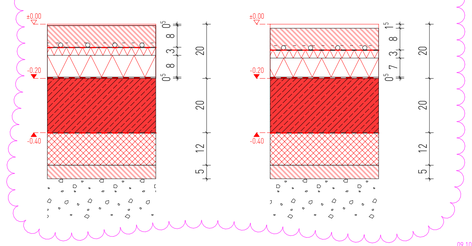


EG Fußbodenaufbau
Foyer - TRH (Bestand)
5,0 KN/m² Flächenlast

15 mm	Fliese inkl. Kleber (Neu)
45 mm	Zementestrich (Neu)
200 mm	Stahlbetonsohle (Bestand)

Bereich ohne Zwischichtige Mehrzweck-Dämmplatte unter der KG-Decke

09.10.2025_jh
Entfall Deckendämmung

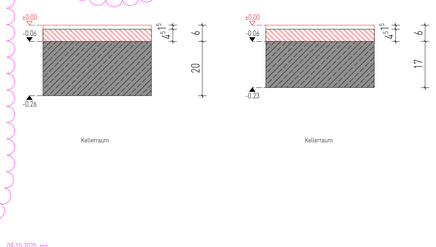


EG Fußbodenaufbau
OGS Schülerrestaurant, Nebenräume (Bestand)
5,0 KN/m² Flächenlast

15 mm	Fliese inkl. Kleber (Neu)
45 mm	Zementestrich (Neu)
170 mm	Stahlbetonsohle (Bestand)

09.10.2025_jh
Entfall Deckendämmung

EG Fußbodenaufbau
Sauberlaufzone
5,0 KN/m² Flächenlast

25 mm	Sauberlaufmatte
-	Bodenausgleich (wasserundurchlässig)
80 mm	Zementestrich inkl. FBH
-	PE-Folie, 1-lagig
20 mm	Trittschalldämmung / Trägerdämmung EPS, WLS 040 verklebte Stoßfuge
70 mm	Wärmedämmung, WLS 035
5 mm	bituminöse Abdichtung
200 mm	Stahlbetonsohle, WU
-	PE-Folie, 1-lagig
120 mm	Perimeterdämmung XPS, WLS 035
-	PE-Folie, 2-lagig
50 mm	Magerbeton,Sauberkeitsschicht
!	Unterbau gem. Baugrundgutachten

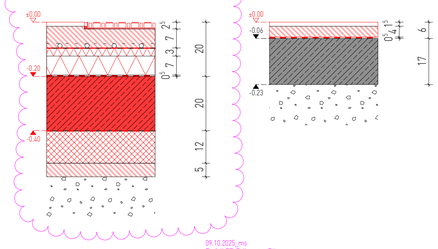

09.10.2025_ms
Entfall PE-Folie unter Dämmung

EG Fußbodenaufbau
nicht unterkellert (Bestand)
5,0 KN/m² Flächenlast


15 mm	Fliese inkl. Kleber (Neu)
45 mm	Zementestrich (Neu)
-	bituminöse Abdichtung (Neu)
170 mm	Stahlbetonsohle (Bestand)

UG Fußbodenaufbau
Sportboden
5,0 KN/m² Flächenlast

5 mm	Linoleum
15 mm	Sperrholz
10 mm	PU-Verbundschaum, WLS 041
50 mm	Wärmedämmung EPS, WLS 035
20 mm	bituminöse Schüttung (Nivelliersschicht)
-	bituminöse Abdichtung
250 mm	Stahlbetonsohle, WU gem. Statik
-	PE-Folie, 1-lagig
120 mm	Perimeterdämmung XPS, WLS 035 gem. EnEV
50 mm	Magerbeton, Sauberkeitsschicht
!	Unterbau gem. Baugrundgutachten

UG Fußbodenaufbau
Geräteraum
5,0 KN/m² Flächenlast

5 mm	Linoleum
15 mm	Sperrholz
60 mm	Wärmedämmung EPS, WLS 035
20 mm	bituminöse Schüttung (Nivelliersschicht)
-	bituminöse Abdichtung
250 mm	Stahlbetonsohle, WU gem. Statik
-	PE-Folie, 1-lagig
120 mm	Perimeterdämmung XPS, WLS 035 gem. EnEV
50 mm	Magerbeton, Sauberkeitsschicht
!	Unterbau gem. Baugrundgutachten

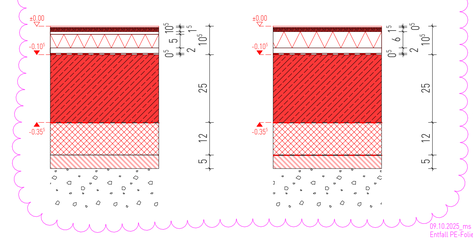


09.10.2025_ms
Entfall PE-Folie unter Dämmung

EG Fußbodenaufbau
WCs, Nebenräume (Bestand)
5,0 KN/m² Flächenlast

15 mm	Fliese inkl. Kleber (Neu)
70 mm	Zementestrich (Neu)
200 mm	Stahlbetonsohle (Bestand)

09.10.2025_jh
Entfall Deckendämmung

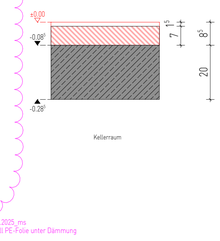

bauwerk wettringen

22021 Kardinal-von-Galen-Schule sowie Neubau einer Zweifeld-Sporthalle
Bauvorhaben

Padkamp 20, 48282 Emsdetten
Adresse Baustelle

Stadt Emsdetten
Bauherr

Am Markt 1, 48282 Emsdetten
Adresse

VORABZUG
Stand 02.02.2026

Ausführungsplanung
Leistungsphase

Index

Fußbodenaufbauten Erdgeschoss - Übersicht und Details
Planbezeichnung

Unterschrift Bauherr

Unterschrift Planverfasser

Plan	Bearbeiter	Maßstab	Datum	Plannummer
5230	jh	1:200/10	12.06.2025	22021_V_GR.00_BS_VA_5230

bauwerk-wettringen gmbh
amtsgericht steinfurt hrb 11067
bahnhofstraße 17
48493 wettringen
T 02557 9294790
info@bauwerk-wettringen.de
www.bauwerk-wettringen.de

H/B = 594 / 950 (0.56m²)

Allplan 2024