
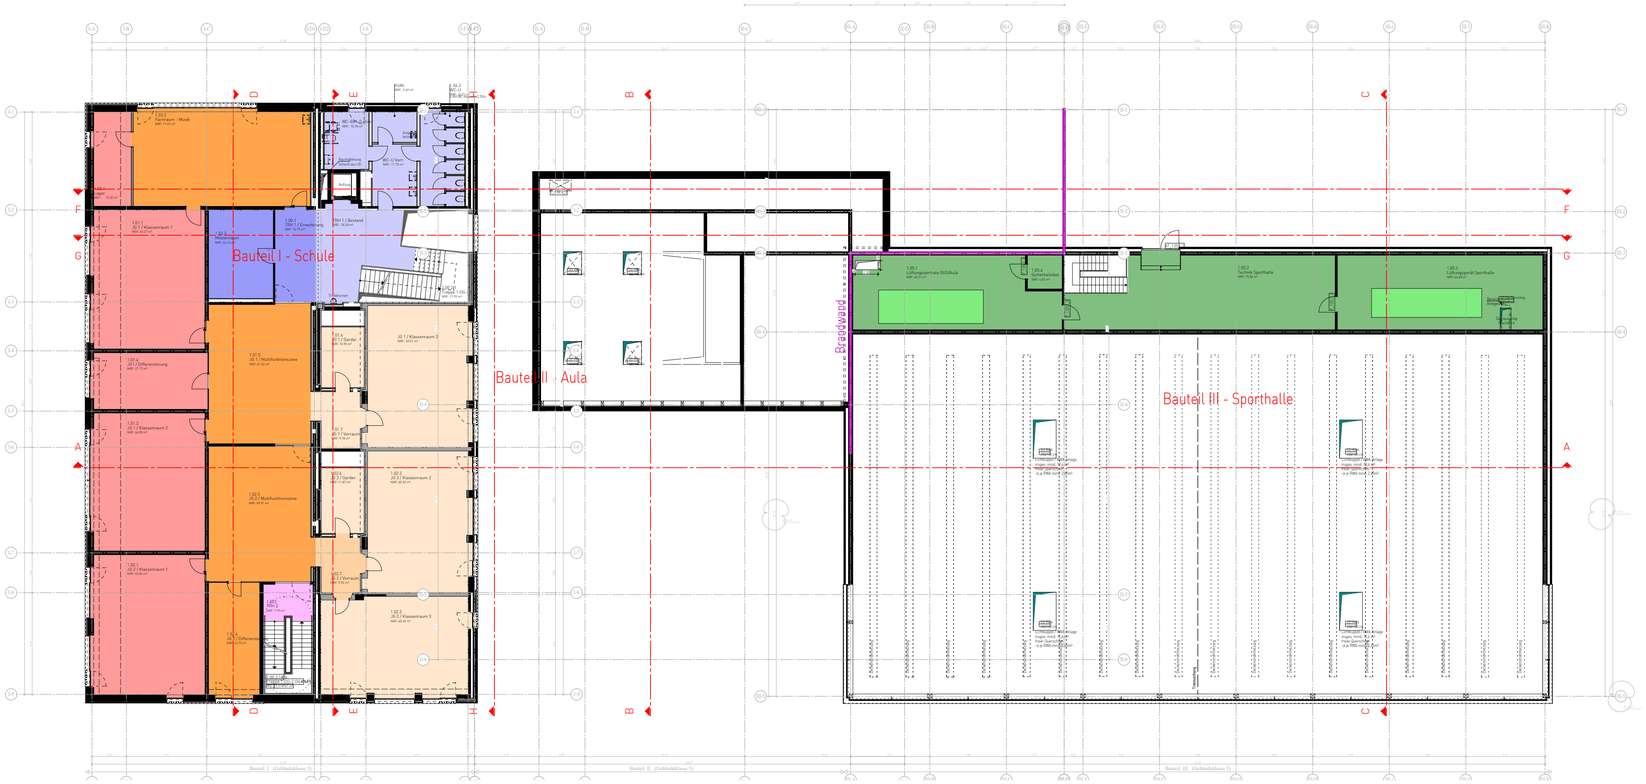


Bodenaufbauten 1.OG


1.OG Fußbodenaufbau — Unterrichtsräume — 5,0 KN/m² Flächenlast

5 mm	Kautschuk inkl. Kleber
85 mm	Zementestrich inkl. FBH
-	PE-Folie
30 mm	Trittschalldämmung / Trägerplatte EPS, WLS 045 verklebte Stoßfuge
80 mm	Wärmedämmung EPS, WLS 040
265 mm	Stahlbeton - Hohlkörperdecke gem. Statik
-	Abhangdecke

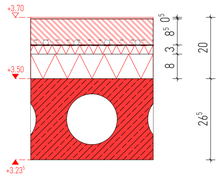


1.OG Fußbodenaufbau — Unterrichtsräume, Nebenräume — 5,0 KN/m² Flächenlast

5 mm	Kautschuk inkl. Kleber
85 mm	Zementestrich inkl. FBH
-	PE-Folie
30 mm	Trittschalldämmung / Trägerplatte EPS, WLS 045 verklebte Stoßfuge
80 mm	Wärmedämmung EPS, WLS 040
265 mm	Filigrandecke mit Aufbeton gem. Statik
-	Abhangdecke

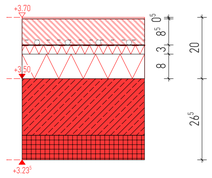


1.OG Fußbodenaufbau — Unterrichtsräume, Nebenräume (Bestand) — 5,0 KN/m² Flächenlast

5 mm	Kautschuk inkl. Kleber [Neu]
65 mm	Zementestrich [Neu]
170 mm	Stahlbetondecke [Bestand]
-	Abhangdecke [Neu]

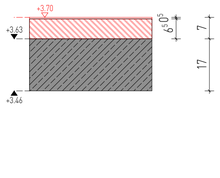


1.OG Fußbodenaufbau — Flure, Nebenräume — 5,0 KN/m² Flächenlast

15 mm	Fliese inkl. Kleber
85 mm	Zementestrich inkl. FBH
-	PE-Folie
30 mm	Trittschalldämmung / Trägerplatte EPS, WLS 045 verklebte Stoßfuge
70 mm	Wärmedämmung EPS, WLS 040
265 mm	Stahlbeton - Hohlkörperdecke gem. Statik
-	Abhangdecke

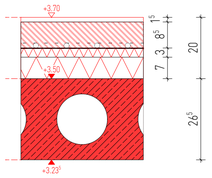


1.OG Fußbodenaufbau — Flure — 5,0 KN/m² Flächenlast

15 mm	Fliese inkl. Kleber
85 mm	Zementestrich inkl. FBH
-	PE-Folie
30 mm	Trittschalldämmung / Trägerplatte EPS, WLS 045 verklebte Stoßfuge
70 mm	Wärmedämmung EPS, WLS 040
265 mm	Stahlbeton - Hohlkörperdecke gem. Statik
-	Abhangdecke

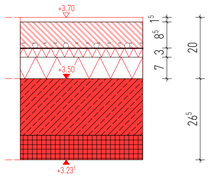


1.OG Fußbodenaufbau — WCs, Flure, Nebenräume (Bestand) — 5,0 KN/m² Flächenlast

15 mm	Fliese inkl. Kleber [Neu]
80 mm	Zementestrich [Neu]
200 mm	Stahlbetondecke [Bestand]
-	Abhangdecke [Neu]

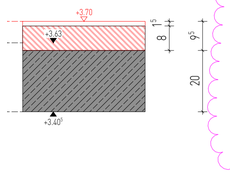

1.OG Fußbodenaufbau — Technikräume — 5,0 KN/m² Flächenlast


-	Anstrich, staubbindend
60 mm	Zementestrich
-	PE-Folie
20 mm	Trittschalldämmung EPS, WLS 040
80 mm	Ausgleichsdämmung EPS, WLS 040
200 mm	Spannbetondecke - massiv gem. Statik
-	Abhangdecke

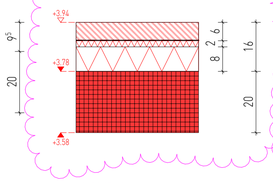

18.07.2025_MS
Aufbau angepasst

1.OG Fußbodenaufbau — Technikräume Podest Lüftungsgeräte — 5,0 KN/m² Flächenlast

-	Anstrich, staubbindend
60 mm	Zementestrich
-	PE-Folie
200 mm	Ausgleichsdämmung XPS, WLS 040
200 mm	Spannbetondecke - massiv gem. Statik
-	Abhangdecke

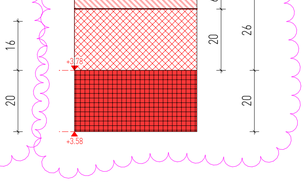

18.07.2025_MS
Aufbau ergänzt

Index	Bearbeiter	Art der Änderung	Datum



bauwerk wettringen

KVG

22021 Kardinal-von-Galen-Schule sowie Neubau einer Zweifeld-Sporthalle
Bauvorhaben

Padkamp 20, 48282 Emsdetten
Adresse Baustelle

Stadt Emsdetten
Bauherr

Am Markt 1, 48282 Emsdetten
Adresse

VORABZUG
Stand 22.10.2025

Ausführungsplanung
Leistungsphase

.
Index

Fußbodenaufbauten 1. Obergeschoss - Übersicht und Details
Planbezeichnung

Unterschrift Bauherr

Unterschrift Planverfasser

Plan	Bearbeiter	Maßstab	Datum	Plannummer
5330	jh	1:200/10	12.06.2025	22021_V_GR.01_BS_VA_5330

bauwerk-wettringen gmbh
amtsgericht steinfurt hrb 11067
bahnhofstraße 17
48493 wettringen
T 02557 9294790
info@bauwerk-wettringen.de
www.bauwerk-wettringen.de