
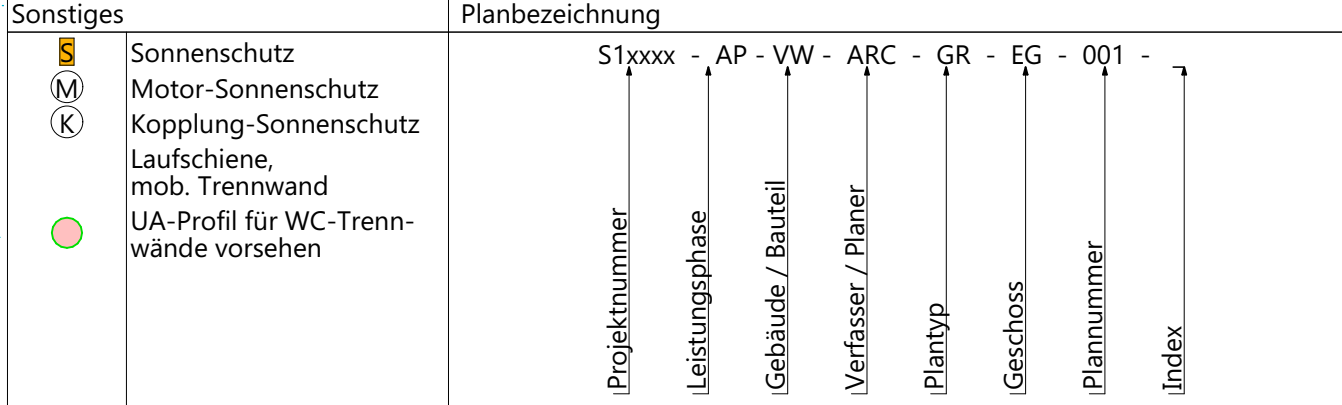
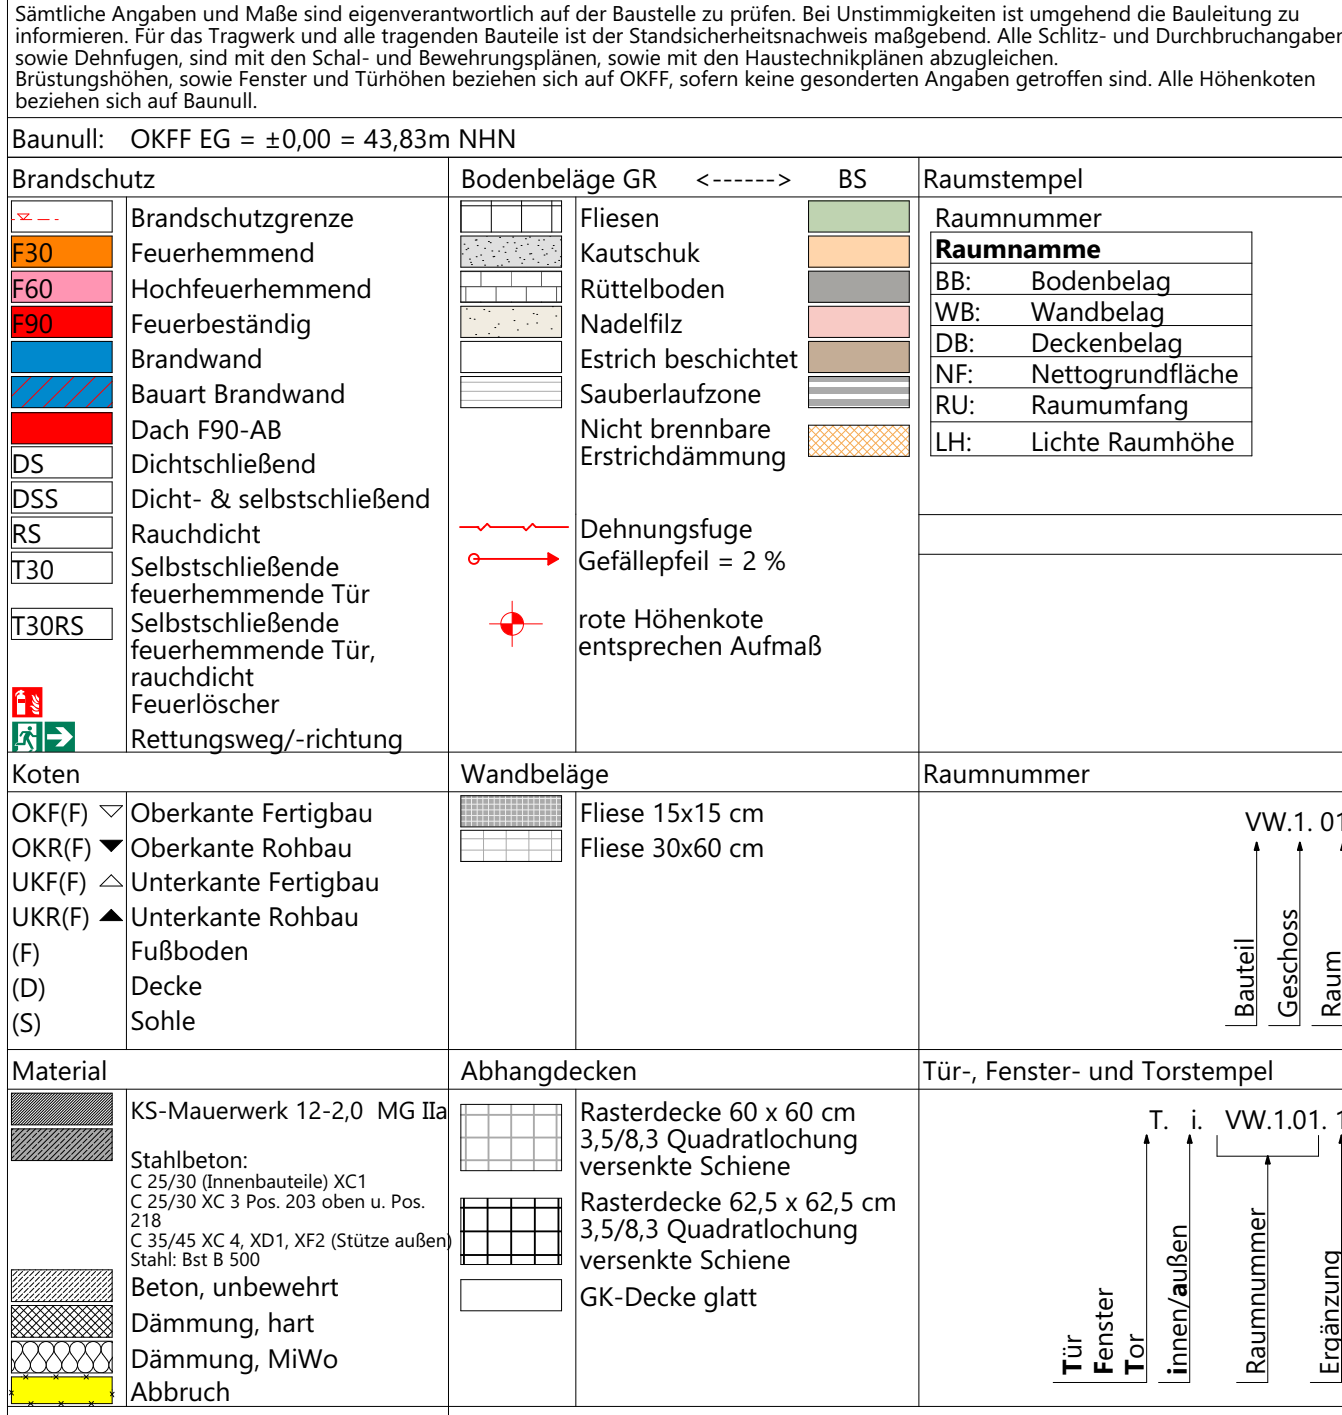
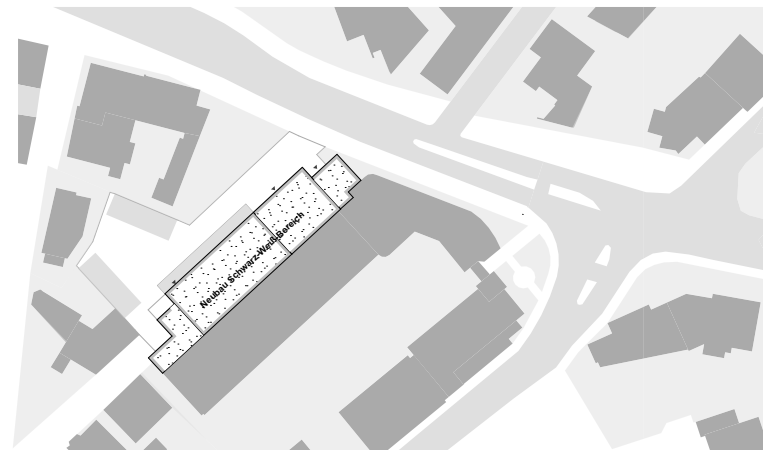



[illegible]

RAIY/ORHARENI:

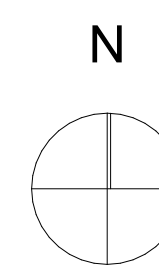

S15205 Erweiterung des Schwarz-Weiß-Bereichs der Feuerwehr
Buckhoffstraße 8
48282 Emsdetten

BAUHERR:

 	Stadt Emsdetten	Stadt Emsdetten Am Markt 1 48282 Emsdetten Tel: 02572 - 922 568
---	----------------------------	--

Wassereinwirkungsklassen gem. DIN 18534 (bei doppelter Zuordnung wird die höhere Klasse angenommen)

Anforderungen:		Ausführung Wandkonstruktion:		Ausführung Deckenkonstruktion:	
 W0-I	geringe Wassereinwirkung - nicht häufige Einwirkung von Spritzwasser (keine Abdichtung erforderlich)	 W0-I	Standardkonstruktion - Gipskartonbauplatte mit verzinkten CW-Profilen, keine Abdichtung erforderlich	 W0-I	Standardkonstruktion - Gipskartonbauplatte mit verzinkten CW-Profilen, keine Abdichtung erforderlich
 W1-I	mäßige Wassereinwirkung - häufige Einwirkung von Spritzwasser oder nicht häufige Einwirkung von Brauchwasser/ ohne anstauendes Wasser/ Bodenflächen mit oder ohne Ablauf, ohne hohe Wassereinwirkung aus dem Duschbereich (Abdichtung in Boden und Wand erforderlich)	 W1-I	Standardkonstruktion - GKBI-Platten mit verzinkten CW-Profilen, Abdichtung in Wand erforderlich	 W1-I	Standardkonstruktion - GKBI-Platten mit verzinkten CW-Profilen, keine Abdichtung erforderlich
 W2-I	hohe Wassereinwirkung - häufige Einwirkung von Spritzwasser und/oder zeitweise anstauendes Wasser/ Bodenflächen mit Abläufen (Abdichtung in Boden und Wand erforderlich, Decke empfohlen)	 W2-I	Ausführung für Feuchträume - zementgebundene Beplankung (Aquapanel Indoor) mit beschichteten C3-Profilen, Abdichtung in Wand erforderlich	 W2-I	Ausführung für Feuchträume - zementgebundener Beplankung (Aquapanel SkyLite) mit beschichteten C3-Profilen
 W3-I	sehr hohe Wassereinwirkung - sehr häufige Einwirkung von Spritzwasser und/oder zeitweise anstauendes Wasser in Duschanlagen/ intensive Reinigungsverfahren z.B. Küche (Abdichtung in Boden und Wand erforderlich, Decke empfohlen)	 W3-I	Ausführung für Feuchträume mit hoher Beanspruchung - zementgebundene Beplankung (Aquapanel Indoor) mit beschichteten C3-Profilen (Erhöhung des Korrosionsschutzes durch C5-M-Profilen wird empfohlen), Wandabdichtung raumhoch aufgrund intensiver Nutzung	 W3-I	Ausführung für Feuchträume mit hoher Beanspruchung - zementgebundener Beplankung (Aquapanel SkyLite) mit beschichteten C3-Profilen

PLANINHALT:					PLAN NR.	INDEX:
Erdgeschoss Bodenspiegel, Legende - Wassereinwirkungsklassen					510	A
GEZEICHNET	DATUM	BLATTGRÖSSE	MABSTAB	PLANBEZEICHNUNG		
cha	30.06.2026	DIN A1 (841 x 594)	1:100, 1:50	AP ARC BS EG 510 A		