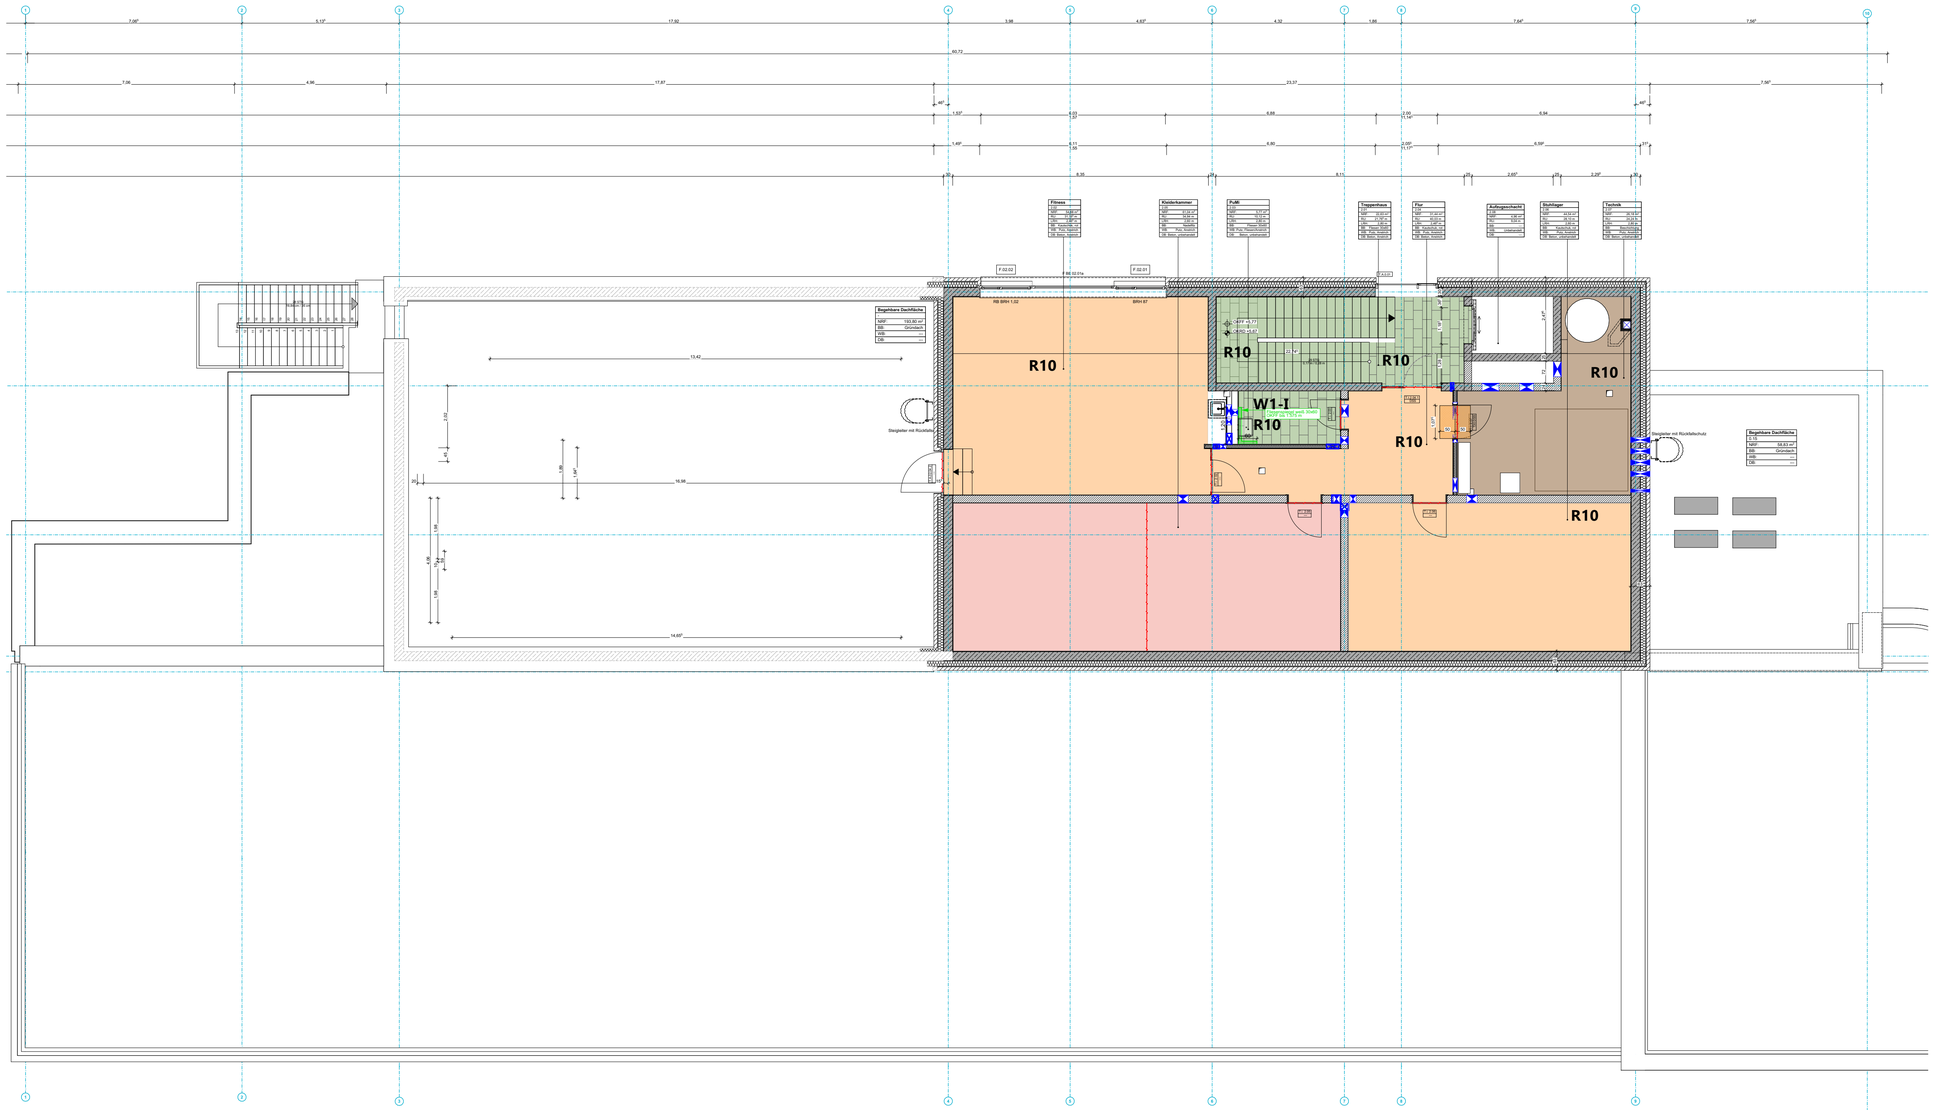

Sämtliche Angaben und Maße sind eigenverantwortlich auf der Baustelle zu prüfen. Bei Unstimmigkeiten ist umgehend die Bauleitung zu informieren. Für das Tragwerk und alle tragenden Bauteile ist der Standsicherheitsnachweis maßgebend. Alle Schlitz- und Durchbruchangaben, sowie Dehnfugen, sind mit den Schal- und Bewehrungsplänen, sowie mit den Haustechnikplänen abzugleichen.
Brüstungshöhen, sowie Fenster und Türhöhen beziehen sich auf OKFF, sofern keine gesonderten Angaben getroffen sind. Alle Höhenkoten beziehen sich auf Baunull.

Baunull: OKFF EG = ±0,00 = 43,83m NHN

Brandschutz

- Brandschutzgrenze
- F30 Feuerhemmend
- F60 Hochfeuerhemmend
- F90 Feuerbeständig
- Brandwand
- Bauart Brandwand
- Dach F90-AB
- DS Dichtschließend
- DSS Dicht- & selbstschließend
- RS Rauchdicht
- T30 Selbstschließende feuerhemmende Tür
- T30RS Selbstschließende feuerhemmende Tür, rauchdicht
- Feuerlöscher
- Rettungsweg/-richtung

Bodenbeläge GR <------> BS

- Fliesen
- Kautschuk
- Rüttelboden
- Nadelfilz
- Estrich beschichtet
- Sauberlaufzone
- Nicht brennbare Erstrichdämmung
- Dehnungsfuge
- Gefällepfeil = 2 %
- rote Höhenkote entsprechen Aufmaß

Raumstempel

- Raumnummer
- **Raumnamme**
- BB: Bodenbelag
- WB: Wandbelag
- DB: Deckenbelag
- NF: Nettogrundfläche
- RU: Raumumfang
- LH: Lichte Raumhöhe

Koten

- OKF(F) Oberkante Fertigbau
- OKR(F) Oberkante Rohbau
- UKF(F) Unterkante Fertigbau
- UKR(F) Unterkante Rohbau
- (F) Fußboden
- (D) Decke
- (S) Sohle

Wandbeläge

- Fliese 15x15 cm
- Fliese 30x60 cm

Raumnummer

VW.1. 01
Bauteil, Geschoss, Raum

Material

- KS-Mauerwerk 12-2,0 MG IIa
- Stahlbeton: C 25/30 (Innenbauteile) XC1 C 25/30 XC 3 Pos. 203 oben u. Pos. Z18 C 35/45 XC 4, XD1, XF2 (Stütze außen) Stahl: Bst B 500
- Beton, unbewehrt
- Dämmung, hart
- Dämmung, MiWo
- Abbruch

Abhangdecken

- Rasterdecke 60 x 60 cm 3,5/8,3 Quadratlochung versenkte Schiene
- Rasterdecke 62,5 x 62,5 cm 3,5/8,3 Quadratlochung versenkte Schiene
- GK-Decke glatt

Tür-, Fenster- und Torstempel

T. i. VW.1.01. 1
Tür, Fenster, Tor, Innen/außen, Raummummer, Ergänzung

Sonstiges

- S Sonnenschutz
- M Motor-Sonnenschutz
- K Kopplung-Sonnenschutz
- Laufschiene, mob. Trennwand
- UA-Profil für WC-Trennwände vorsehen

Planbezeichnung

S1xxxx - AP - VW - ARC - GR - EG - 001 -
Projektnummer, Leistungsphase, Gebäude / Bauteil, Verfasser / Planer, Plantyp, Geschoss, Plannummer, Index

INDEX	DATUM	ÄNDERUNG	GEZ.

BAUVORHABEN:

AUSFÜHRUNGSPLANUNG

N

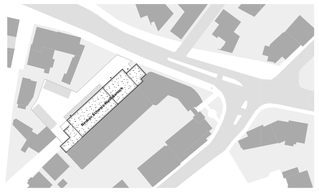

S15205

Erweiterung des Schwarz-Weiß-Bereichs der Feuerwehr
Buckhoffstraße 8
48282 Emsdetten

BAUHERR:

Stadt Emsdetten

Stadt Emsdetten
Am Markt 1
48282 Emsdetten
Tel: 02572 - 922 568

Wassereinwirkungsklassen gem. DIN 18534 (bei doppelter Zuordnung wird die höhere Klasse angenommen)

	Anforderungen:		**Ausführung Wandkonstruktion:**		**Ausführung Deckenkonstruktion:**
W0-I	geringe Wassereinwirkung - nicht häufige Einwirkung von Spritzwasser (keine Abdichtung erforderlich)	W0-I	Standardkonstruktion - Gipskartonbauplatte mit verzinkten CW-Profilen, keine Abdichtung erforderlich	W0-I	Standardkonstruktion - Gipskartonbauplatte mit verzinkten CW-Profilen, keine Abdichtung erforderlich
W1-I	mäßige Wassereinwirkung - häufige Einwirkung von Spritzwasser oder nicht häufige Einwirkung von Brauchwasser/ ohne anstauendes Wasser/ Bodenflächen mit oder ohne Ablauf, ohne hohe Wassereinwirkung aus dem Duschbereich (Abdichtung in Boden und Wand erforderlich)	W1-I	Standardkonstruktion - GKBI-Platten mit verzinkten CW-Profilen, Abdichtung in Wand erforderlich	W1-I	Standardkonstruktion - GKBI-Platten mit verzinkten CW-Profilen, keine Abdichtung erforderlich
W2-I	hohe Wassereinwirkung - häufige Einwirkung von Spritzwasser und/oder zeitweise anstauendes Wasser/ Bodenflächen mit Abläufen (Abdichtung in Boden und Wand erforderlich, Decke empfohlen)	W2-I	Ausführung für Feuchträume - zementgebundene Beplankung (Aquapanel Indoor) mit beschichteten C3-Profilen, Abdichtung in Wand erforderlich	W2-I	Ausführung für Feuchträume - zementgebundener Beplankung (Aquapanel SkyLite) mit beschichteten C3-Profilen
W3-I	sehr hohe Wassereinwirkung - sehr häufige Einwirkung von Spritzwasser und/oder zeitweise anstauendes Wasser in Duschanlagen/ intensive Reinigungsverfahren z.B. Küche (Abdichtung in Boden und Wand erforderlich, Decke empfohlen)	W3-I	Ausführung für Feuchträume mit hoher Beanspruchung - zementgebundene Beplankung (Aquapanel Indoor) mit beschichteten C3-Profilen (Erhöhung des Korrisionsschutzes durch C5-M-Profile wird empfohlen), Wandabdichtung raumhoch aufgrund intensiver Nutzung	W3-I	Ausführung für Feuchträume mit hoher Beanspruchung - zementgebundener Beplankung (Aquapanel SkyLite) mit beschichteten C3-Profilen

PLANINHALT:

2. Obergeschoss Bodenspiegel

PLAN NR.: 512 INDEX: A

GEZEICHNET	DATUM	BLATTGRÖSSE	MAßSTAB	PLANBEZEICHNUNG
cha	29.07.2026	DIN A1 (841 x 594)	1:100, 1:50	**AP_ARC_BS_OG2_512_A**