




Bodenaufbau EG
Rüttelklinker (Werkstatt)

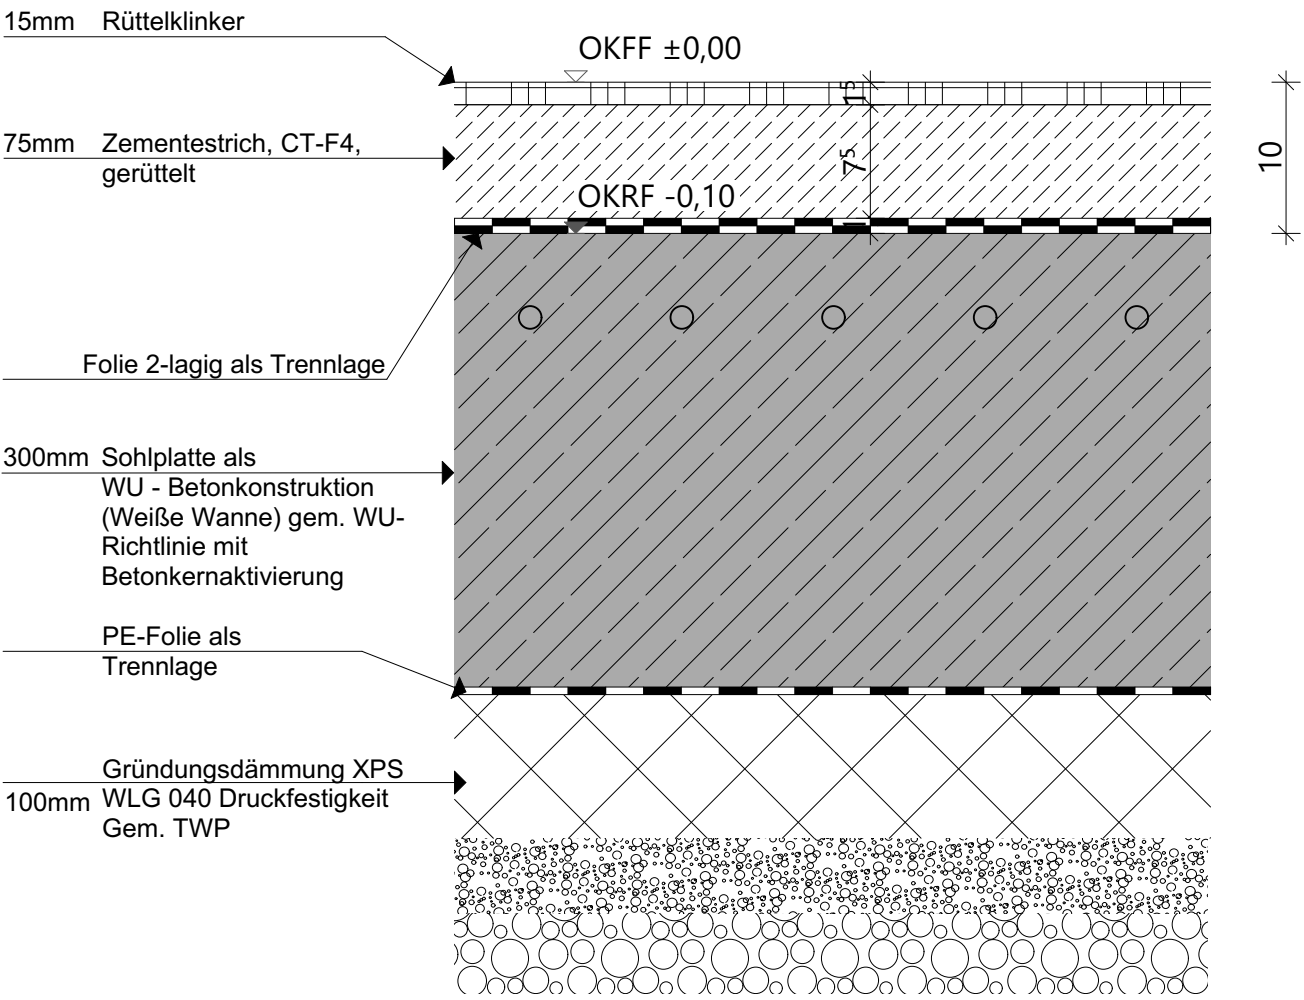


Bodenaufbau EG
Fliese FBH (Duschen H, 0.05)

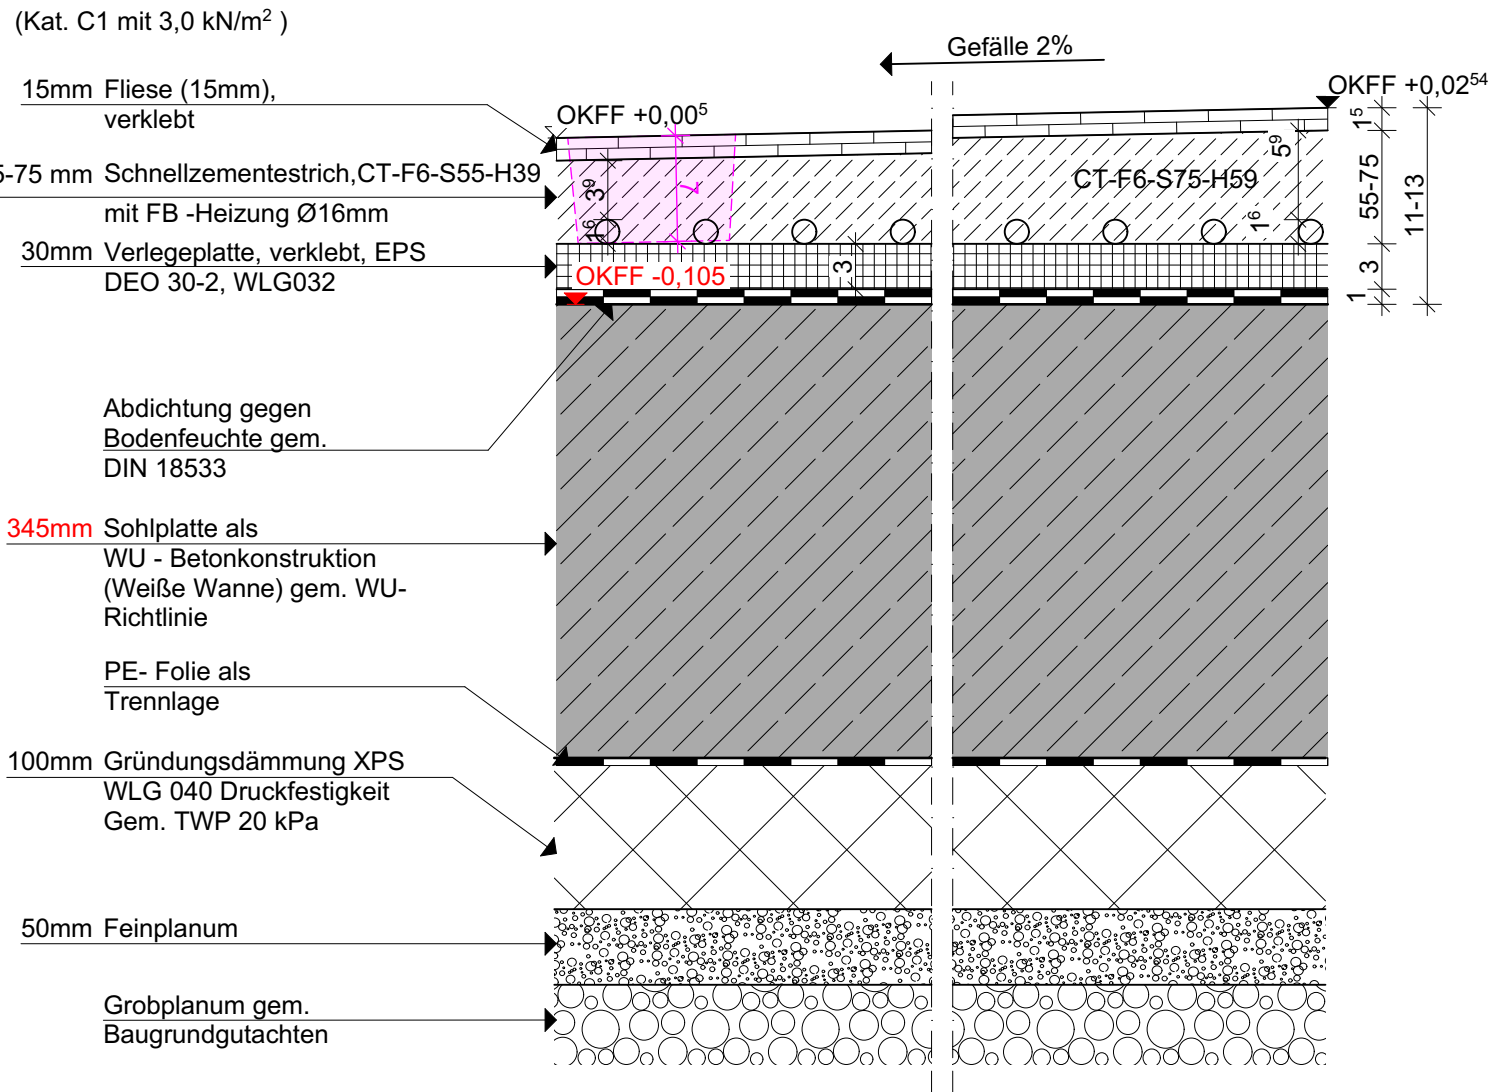


Bodenaufbau EG
Fliese FBH (Umkleide H, 0.03)

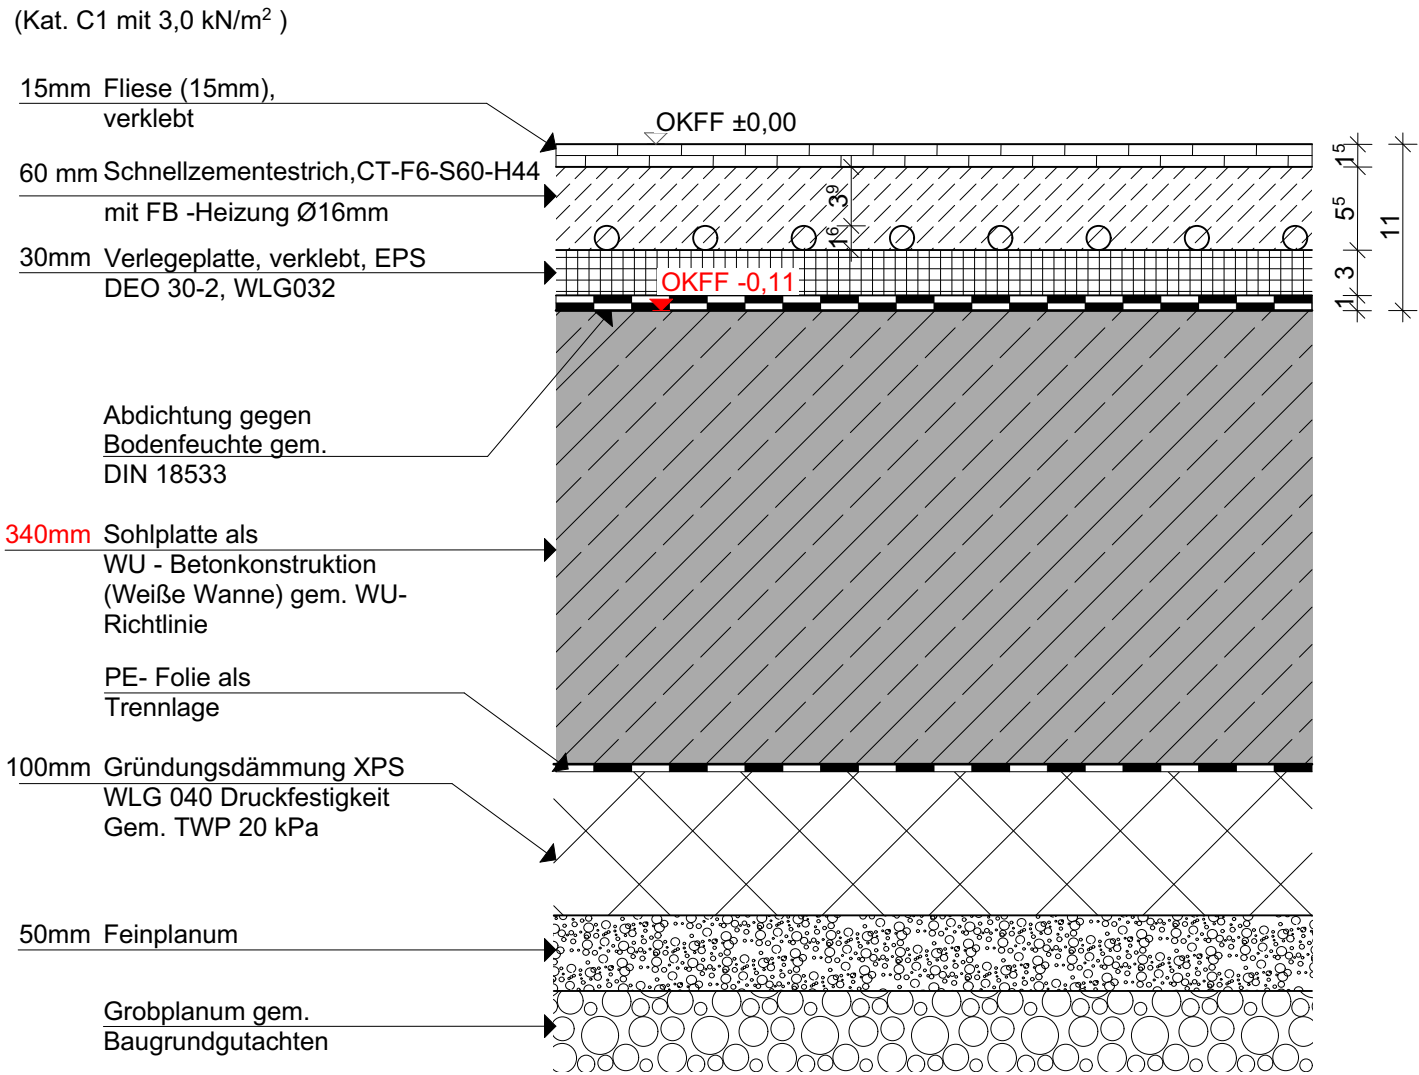

Bodenaufbau EG
Fliese FBH (Duschen D, 0.12)

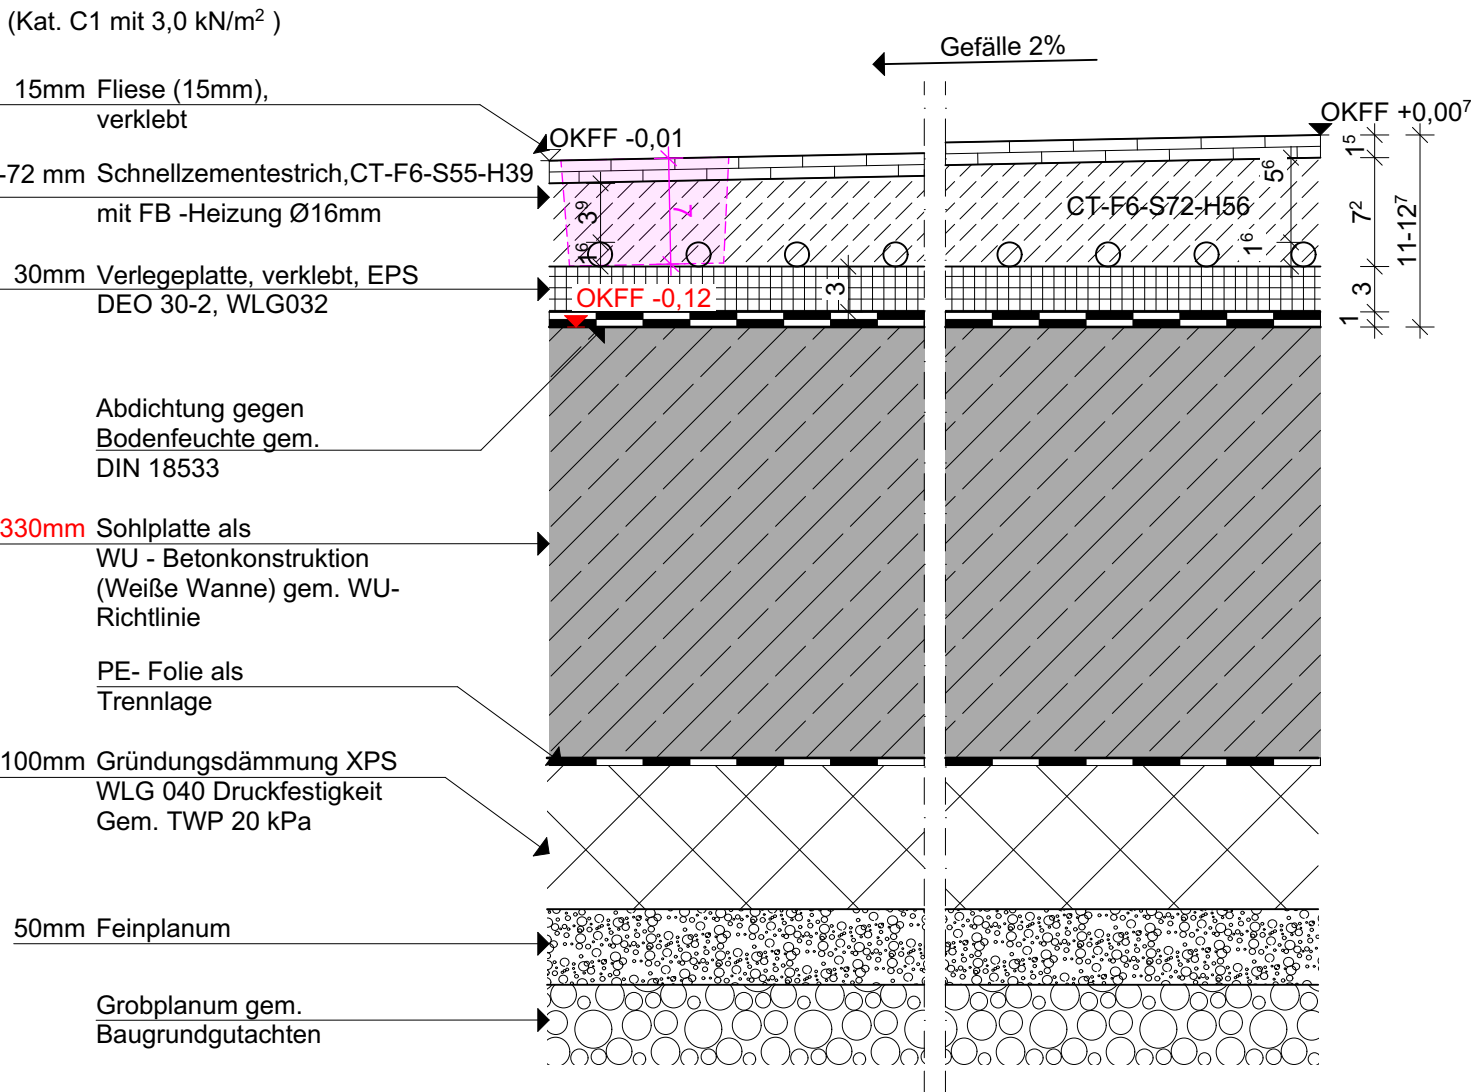

Bodenaufbau EG
staubbinder Anstrich (Lager ZBV)

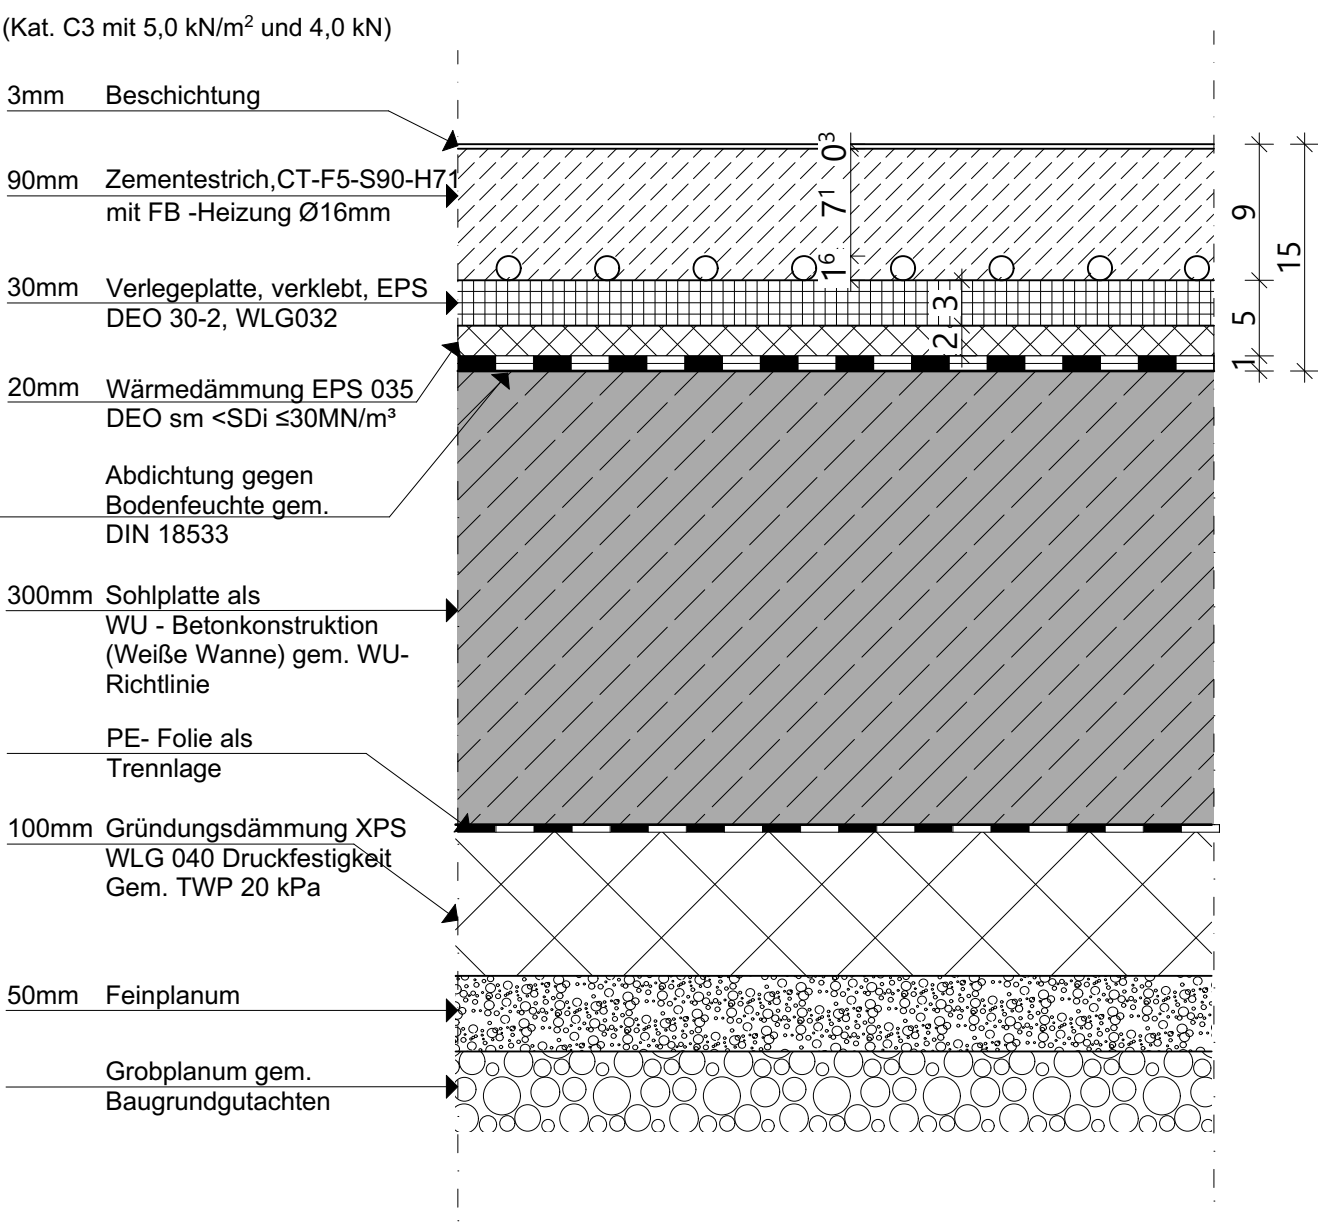

Sämtliche Angaben und Maße sind eigenverantwortlich auf der Baustelle zu prüfen. Bei Unstimmigkeiten ist umgehend die Bauleitung zu informieren. Für das Tragwerk und alle tragenden Bauteile ist der Standsicherheitsnachweis maßgebend. Alle Schlitz- und Durchbruchangaben, sowie Dehnfugen, sind mit den Schal- und Bewehrungsplänen, sowie mit den Haustechnikplänen abzugleichen. Brüstungshöhen, sowie Fenster und Türrahmen beziehen sich auf OKFF, sofern keine gesonderten Angaben getroffen sind. Alle Höhenkoten beziehen sich auf Baunull.			
Baunull: OKFF EG = ±0,00 = 43,83m NHN			
Brandschutz	Bodenbeläge GR <-----> BS	Raumstempel	
Brandschutzgrenze Feuerhemmend Hochfeuerhemmend Feuerbeständig Brandwand Bauart Brandwand Dach F90-AB Dichtschließend Dicht- & selbstschließend Rauchdicht Selbstschließende feuerhemmende Tür Selbstschließende feuerhemmende Tür, rauchdicht Feuerlöscher Rettungsweg/-richtung OKFF OKRF UKR UKR(F) F D S	Fliese 15x15 cm Fliese 30x60 cm Kautschuk Rüttelboden Nadelfilz Estrich beschichtet Sauberlaufzone Nicht brennbare Estrichdämmung Dehnungsfuge Gefällepfeil = 2 % rote Höhenkote entsprechen Aufmaß	Raumnummer Raumname BB: Bodenbelag WB: Wandbelag DB: Deckenbelag NF: Nettogrundfläche RU: Raumumfang LH: Lichte Raumhöhe	
Koten	Wandbeläge	Raumnummer	
OK(F) Oberkante Fertigbau	Fliese 15x15 cm	VW.1.01 Bauteil Geschoss Raum	
OKR(F) Oberkante Rohbau	Fliese 30x60 cm		
UK(F) Unterkannte Fertigbau			
UKR(F) Unterkannte Rohbau			
(F) Fußboden			
(D) Decke			
(S) Sohle			
Material	Abhangdecken	Tür-, Fenster- und Torstempel	
KS-Mauerwerk 12-2,0 MG IIa	Rasterdecke 60 x 60 cm 3,5/8,3 Quadratlochung versenkte Schiene	Tür Fenster Tor Innen/außen Raumnummer Ergänzung	
Stahlbeton: C 25/30 (innen/bauteile) XC1 C 25/30 XC 3 Pos. 203 oben u. Pos. 218 C 35/45 XC 4, XD1, XF2 (Stütze außen) Stahl: Bst B 500	Rasterdecke 62,5 x 62,5 cm 3,5/8,3 Quadratlochung versenkte Schiene		
Beton, unbewehrt	GK-Decke glatt		
Dämmung, hart			
Dämmung, MiWo			
Abbruch			
Sonstiges	Planbezeichnung		
S M K	Sonnenschutz Motor-Sonnenschutz Kopplung-Sonnenschutz Laufschiene, mob. Trennwand UA-Profil für WC-Trennwände vorsehen	S1xxxx AP VW ARC GR EG 001 Projektnummer Leistungsphase Gebäude / Bauteil Verfasser / Planer Plantyp Geschoss Plannummer Index	

INDEX	DATUM	ÄNDERUNG	GEZ.

BAUVORHABEN:

N

S15205

Erweiterung des Schwarz-Weiß-Bereichs der Feuerwehr
Buckhoffstraße 8
48282 Emsdetten

Stadt Emsdetten

Am Markt 1
48282 Emsdetten
Tel: 02572 - 922 568

PLANINHALT:				PLAN NR.: INDEX:	
DT Fußbodenaufbauten Ergeschoss				909	A
GEZEICHNET	DATUM	BLATTGRÖSSE	MAßSTAB	PLANBEZEICHNUNG	
cha	13.08.2026	DIN A1 (841 x 594)	1:5	AP_ARC_DT_FB_909_A	