


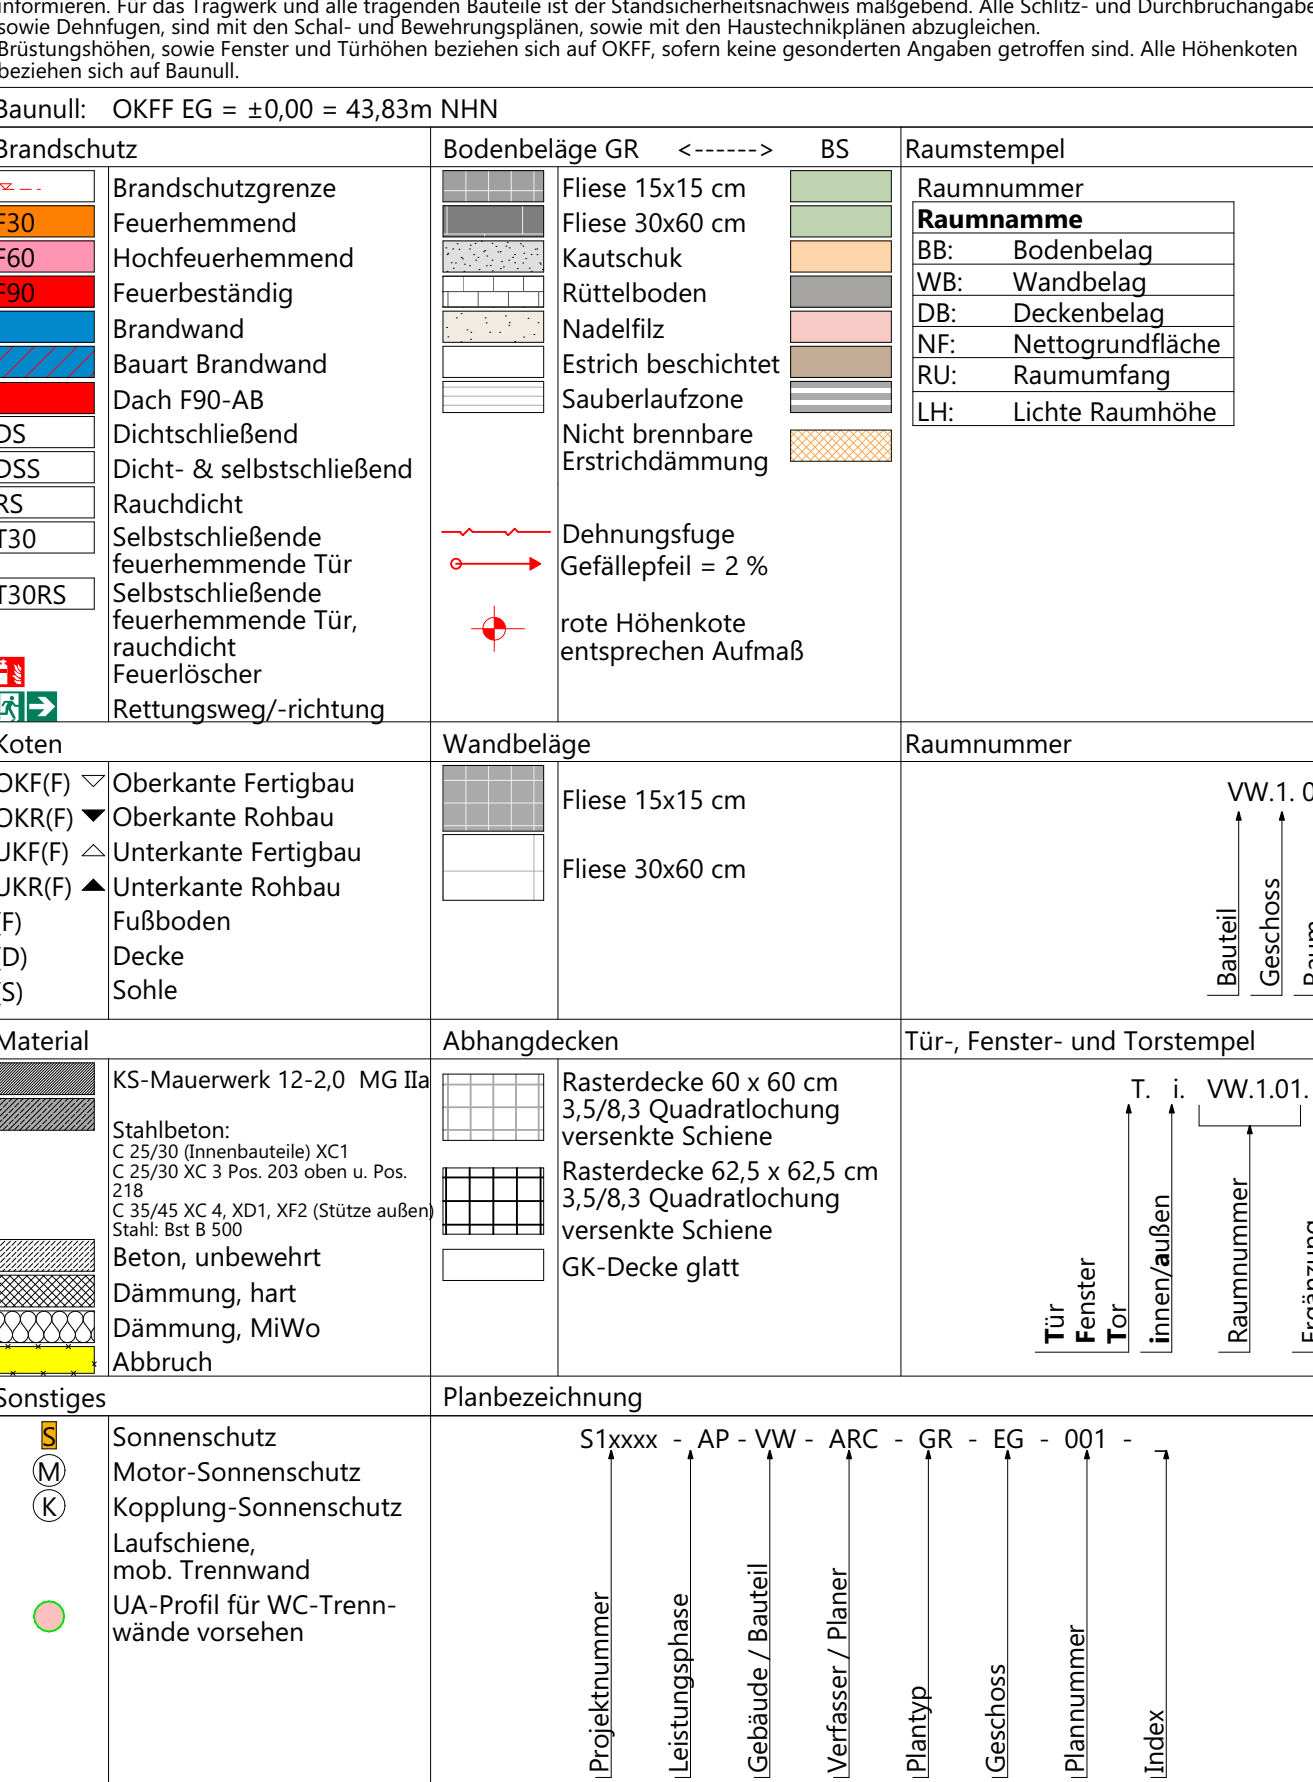


Fachplanungs- und Beratungsgrundlagen	
WP	Grundlage ist die Genehmigungsstatistik vom 21.03.2024
HLS	Grundlage ist die HLS-Planung vom 26.03.2026 und die D/S-Planung vom 20.05.2025
ELT	Grundlage ist die ELT-Planung vom 28.07.2025 und die D/S-Planung vom 20.05.2025
BSK	Grundlage ist das Brandschutzkonzept vom 13.11.2023

Hinweis: Durchbrüche in Trockenbau mit GK-Laibung!

SCHNITT C-C



AUSFÜHRUNGSPLANUNG

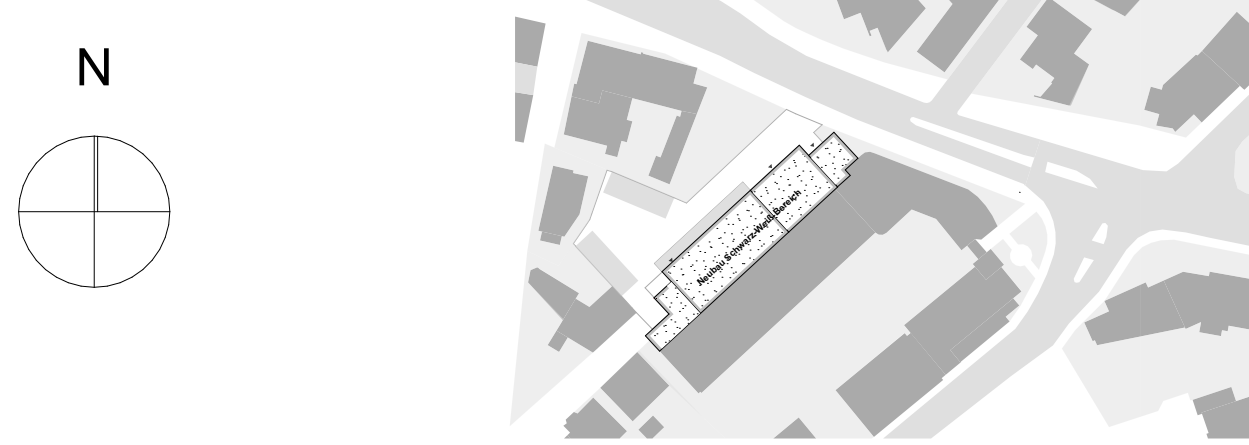

S15205 Erweiterung des Schwarz-Weiß-Bereichs der Feuerwehr
Buckhofstraße 8
40325 Emsdetten

AUßER:



**Stadt
Emsdetten**

Stadt Emsdetten
Am Markt 1
40325 Emsdetten
Tel.: 02572 - 972 568

PLANINHALT:				PLAN NR.	INDEX
Schnitt A-A, Schnitt C-C				210	H
GEZEICHNET	DATUM	BLATTGRÖSSE	MAßSTAB	PLANBEZEICHNUNG	
...	15.06.2026	A0 (1650x1190mm)	1:50	AR-ARC SN A-C 210 M	

SCHNITT A-A