

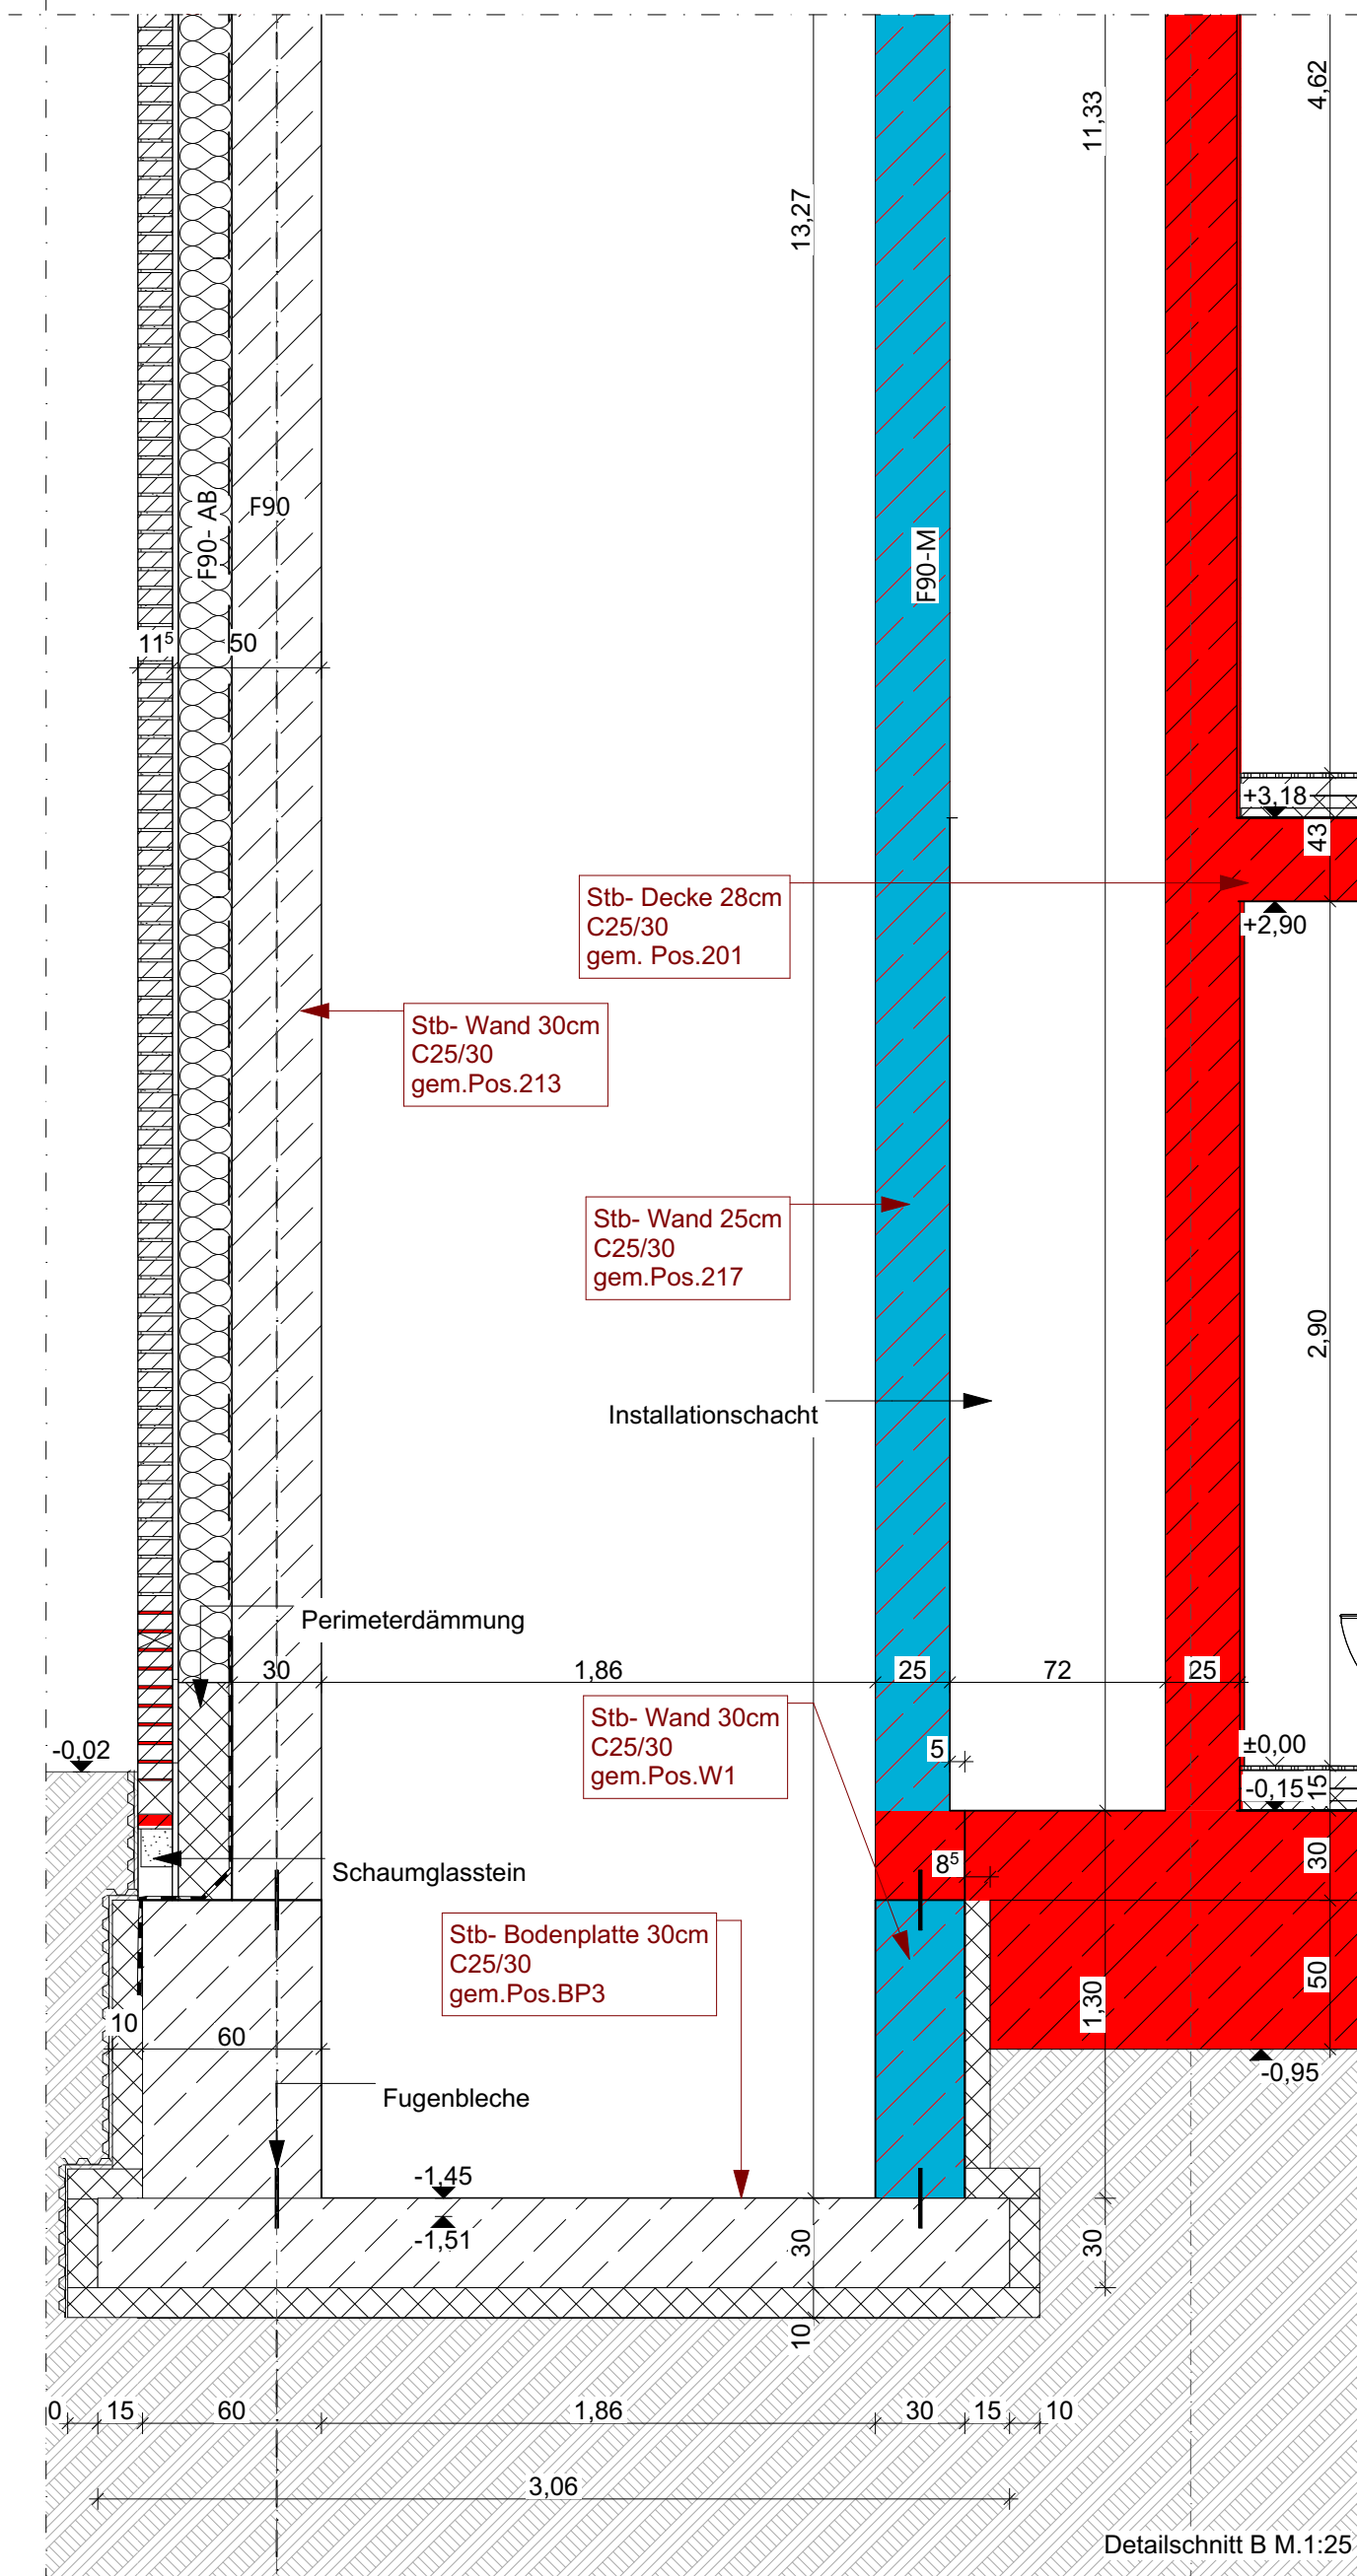


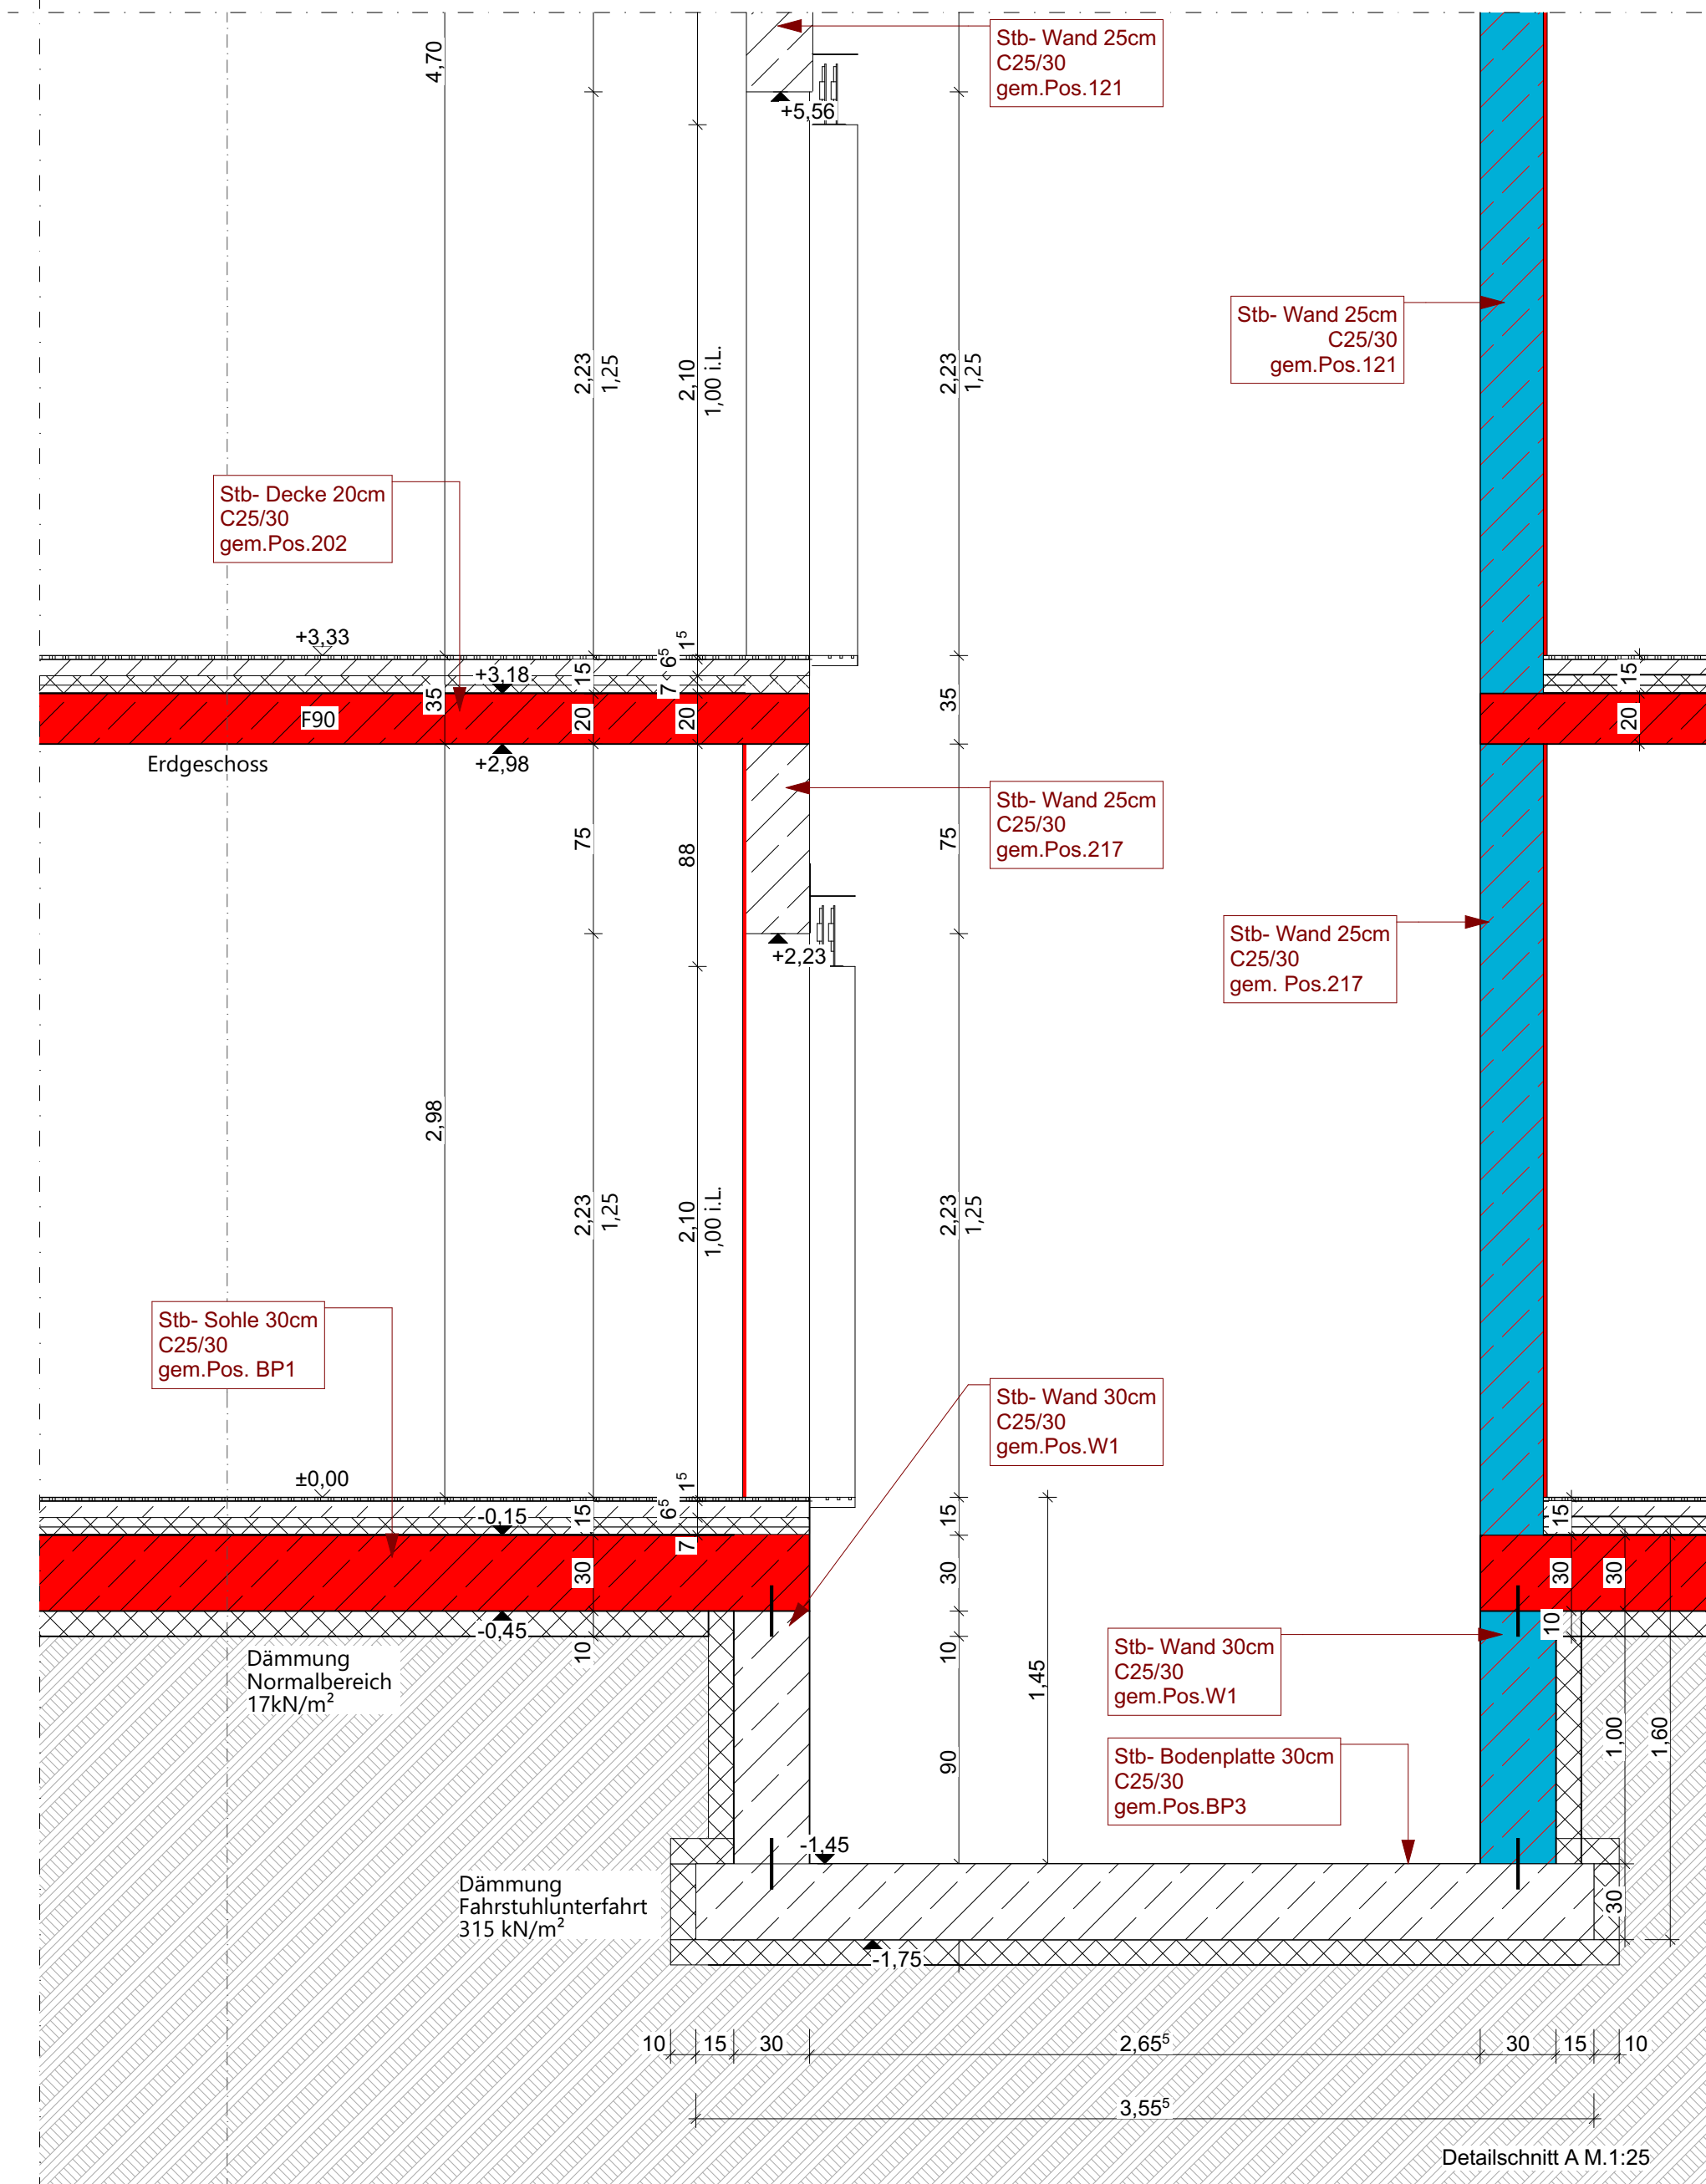

| <p>Sämtliche Angaben und Maße sind eigenverantwortlich auf der Baustelle zu prüfen. Bei Unstimmigkeiten ist umgehend die Bauleitung zu informieren. Für die Tragwerk und alle tragenden Bauteile ist der Standsicherheitsnachweis maßgebend. Alle Schnitt- und Durchbruchzeichnungen sowie Definitionen, sind mit der Schal- und Bewehrungsplänen, sowie mit den Haustechnikplänen abzugleichen.</p> <p>Zuglängen, Stützweiten und Türhohen beziehen sich auf OKFF, sofern keine gesonderten Angaben getroffen sind. Alle Höhenkoten beziehen sich auf Baunull.</p> |   |   |  |
|---|---|---|--|
| <p>Baunull: OKFF EG = ±0,00 = 43,83m NHN</p>   |   |   |  |
| <p><b>Brandschutz</b></p> <p> Brandschutzgrenze<br/> <b>F30</b> Feuerhemmend<br/> <b>F60</b> Hochfeuerhemmend<br/> <b>F90</b> Feuerbeständig<br/> <b>R</b> Brandwand<br/> <b>Dach F90-AB</b><br/> <b>DS</b> Dichtschließen<br/> <b>DSS</b> Dicht- &amp; selbstschließend<br/> <b>RS</b> Rauchdicht<br/> <b>T30</b> Selbstschließende feuerhemmende Tür<br/> <b>T30RS</b> Selbstschließende feuerhemmende Tür, rauchdicht<br/> <b>RT</b> Feuerlöscher<br/> <b>RT</b> Rettungsweg-/richtung</p>                                                                       | <p><b>Bodenbeläge GR &lt;-----&gt; BS</b></p> <p> Fliese 15x15 cm<br/>  Fliese 30x60 cm<br/>  Kautschuk<br/>  Rüttelboden<br/>  Nadelziff<br/>  Estrich beschichtet<br/>  Sauberlaufzone<br/>  Nicht brennbare Estrichdämmung</p> <p> Dehnungsfuge<br/>  Gefällepfil = 2 %<br/>  rote Höhenkote entsprechen Außenfuß</p> | <p><b>Raumstempel</b></p> <p><b>Raumnummer</b></p> <p><b>Raumname</b></p> <p>BB: Bodenbelag<br/> WB: Wandbelag<br/> DB: Deckenbelag<br/> NF: Nettogrundfläche<br/> RU: Raumumfang<br/> LH: Lichte Raumhöhe</p> |  |
| <p><b>Koten</b></p> <p>OK(F) &gt; Oberkante Fertigbau<br/> OK(R) &gt; Oberkante Fertigbau<br/> UK(F) &lt; Unterkante Fertigbau<br/> UK(R) &lt; Unterkante Rohbau<br/> (F) Fußboden<br/> (D) Decke<br/> (S) Sohle</p>   | <p><b>Wandbeläge</b></p> <p>Fliese 15x15 cm<br/> Fliese 30x60 cm</p>   | <p><b>Raumnummer</b></p> <p>Bauteil<br/> Geschoß<br/> Raum</p> <p>VW.1.01<br/> Tür<br/> Tür<br/> Innen-/außen<br/> Raumnummer<br/> Ergänzung</p>                                                               |  |
| <p><b>Material</b></p> <p> KS-Mauerwerk 12-20 MG BA<br/> <b>Stahlbeton:</b><br/> C 25/30 (Innenbauteile) XC1<br/> C 25/30 XC 3 Pos. 208 oben u. Pos. 218<br/> C 30/35 XC 4 XD1, XF2 (Stütze außen) Suah. Bt1 4 S00<br/> Beton, unbewehrt<br/> dämmung, hart<br/> Dämmung, MiWi<br/> Abbruch</p>   | <p><b>Abhangdecken</b></p> <p> Rasterdecke 60 x 60 cm<br/> 3,5/8,3 Quadratrochung versenkte Schiene<br/>  Rasterdecke 62,5 x 62,5 cm<br/> 3,5/8,3 Quadratrochung versenkte Schiene<br/>  GK-Decke glatt</p>   | <p><b>Tür-, Fenster- und Torstempel</b></p> <p>Tür<br/> Fenster<br/> Tor<br/> Innen-/außen<br/> Raumnummer<br/> Ergänzung</p> <p>Tür<br/> Tür<br/> Innen-/außen<br/> Raumnummer<br/> Ergänzung</p>             |  |
| <p><b>Sonstiges</b></p> <p> Sonnenschutz<br/>  Motor-Sonnenschutz<br/>  Kopplung-Sonnenschutz<br/>  Laufschiene, mob. Trennwand<br/>  UA-Profil für WC-Trennwände vorsehen</p>   | <p><b>Planbezeichnung</b></p> <p>S1xxx - AP - VW - ARC - GR - EG - 001 -</p> <p>Bau teil<br/> Phase<br/> Bau teil<br/> Planer<br/> ter</p>   |   |  |

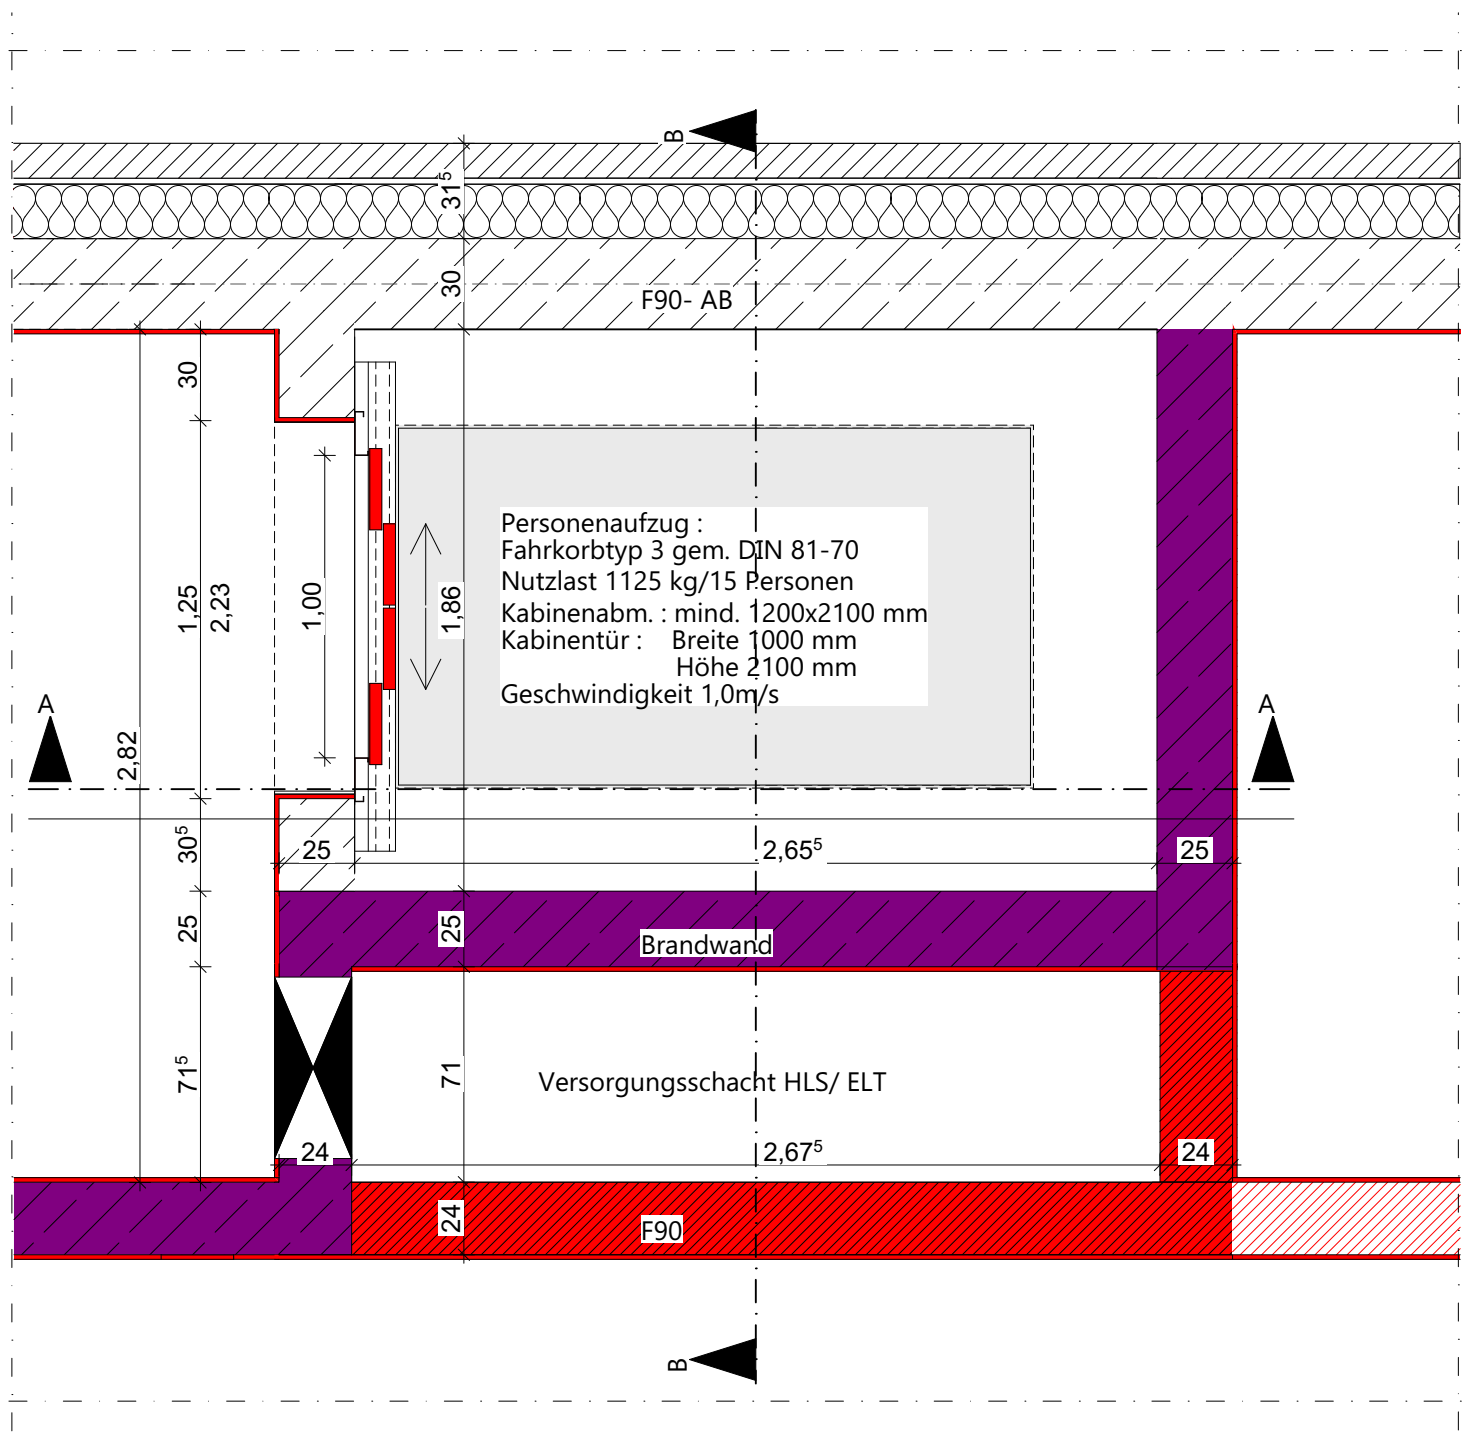

|                          |            |             |         |                                             |           |        |
|--------------------------|------------|-------------|---------|---------------------------------------------|-----------|--------|
| PLANINHALT:              |            |             |         |                                             | PLAN NR.: | INDEX: |
| Dachaufsicht, Detail 951 |            |             |         |                                             | 951       | E      |
| GEZEICHNET               | DATUM      | BLATTGRÖSSE | MAßSTAB | PLANBEZEICHNUNG                             |           |        |
|                          | 19.08.2026 |             | 1:25    | S15205_AP_ARC_DT_TH_Fahrtstuhlschacht_951_E |           |        |