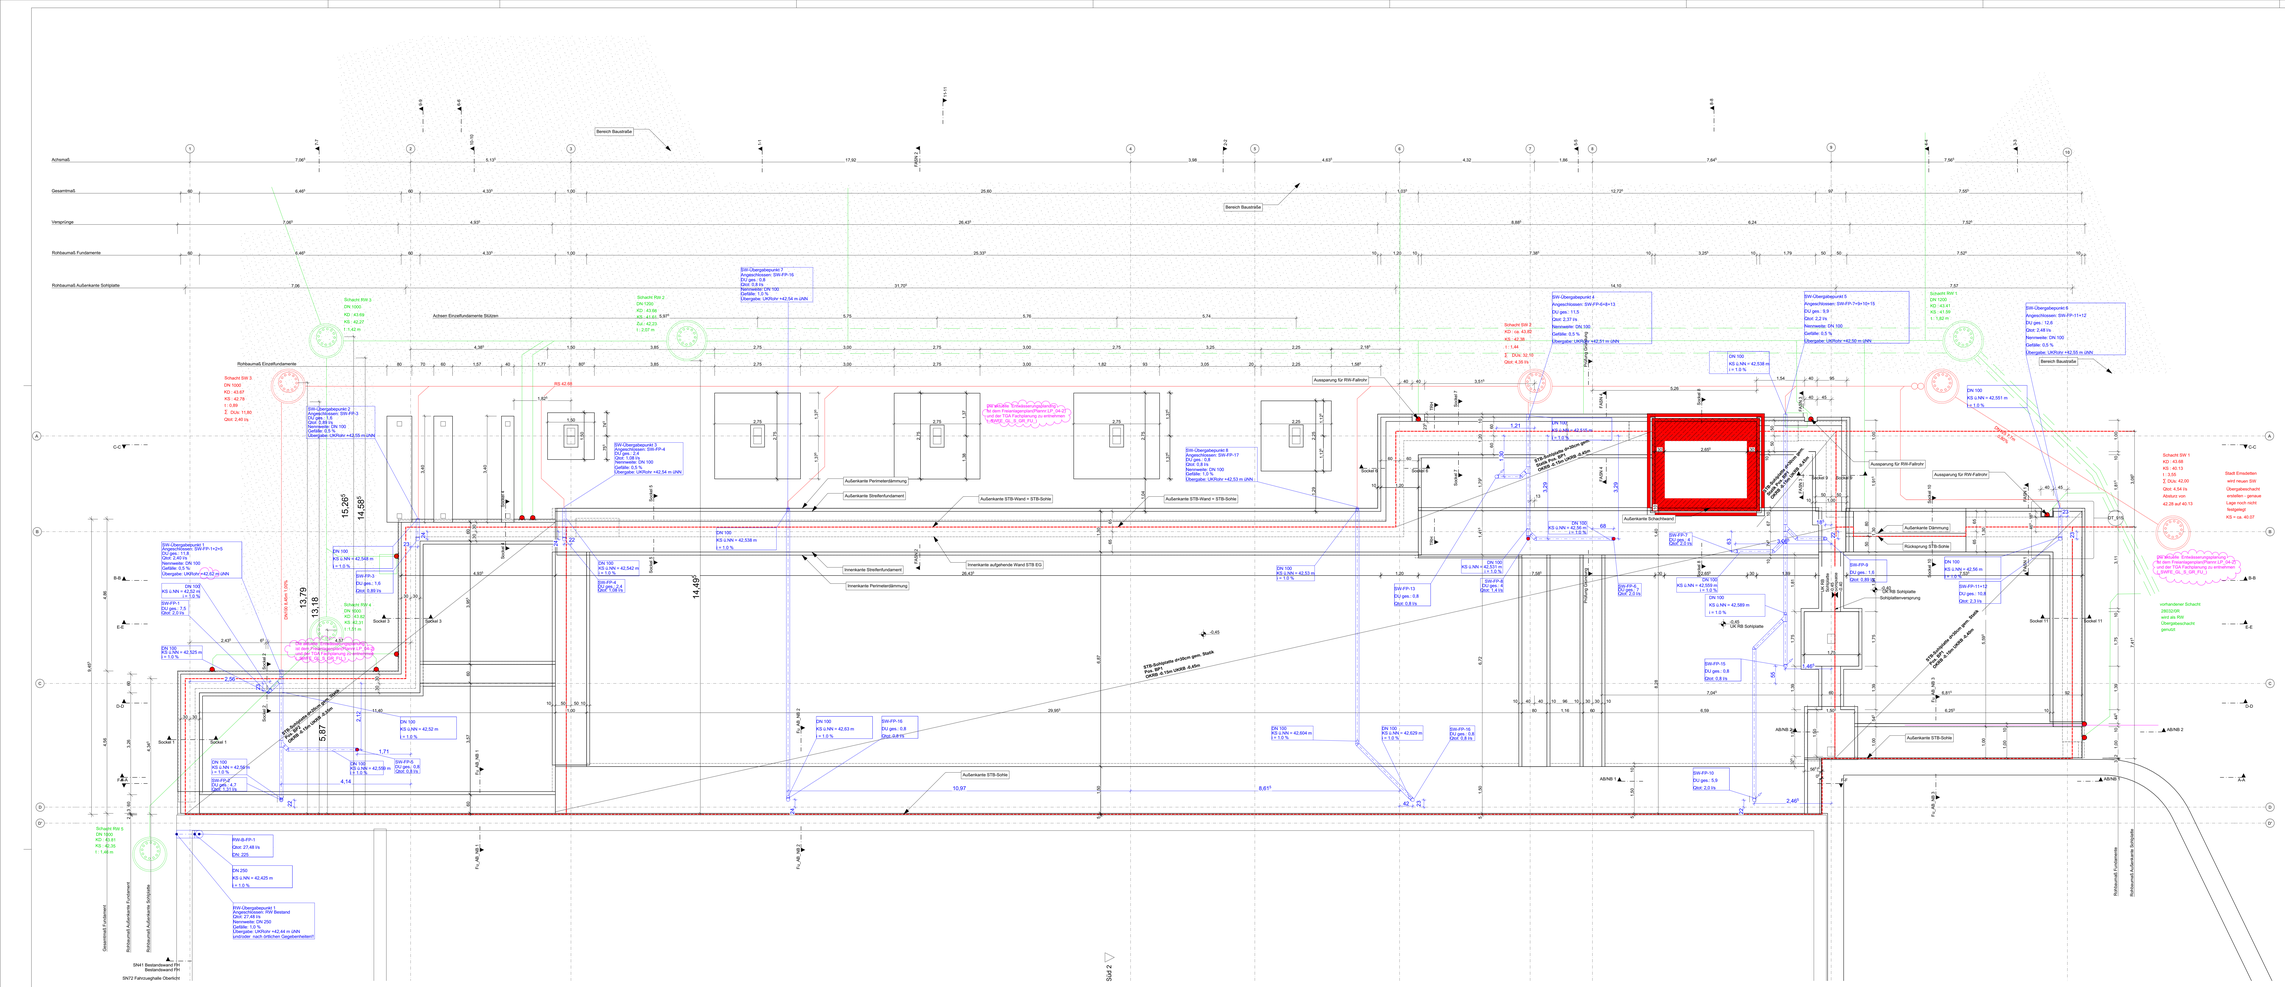
Bereich Baustraße
Achsmaß
Gesamtmaß
Versprünge
Rohbaumaß Fundamente
Rohbaumaß Außenkante Sohlplatte
Achsen Einzelfundamente Stützen
Rohbaumaß Einzelfundamente
Schacht SW 3
DN 1000
KO: 43.69
KS: 42.27
I: 1.42 m
Schacht SW 2
DN 1000
KO: 43.66
KS: 41.61, 5.97
Zul.: 42.23
I: 2.07 m
SW-Übergabepunkt 7
Angeschlossen: SW-FP-16
DU ges.: 0.8
Qdot: 0.8 l/s
Nennweite: DN 100
Gefälle: 0.5 %
Übergabe: UKRohr +42.54 m üNN
Schacht SW 3
DN 1000
KO: 43.59
KS: 42.39
I: 0.80
Σ DUs: 11.80
Qdot: 2.46 l/s
SW-Übergabepunkt 1
Angeschlossen: SW-FP-1+2+5
DU ges.: 2.46
Qdot: 2.46 l/s
Nennweite: DN 100
Gefälle: 0.5 %
Übergabe: UKRohr+42.62 m üNN
SW-Übergabepunkt 2
Angeschlossen: SW-FP-3
DU ges.: 1.6
Qdot: 3.86 l/s
Nennweite: DN 100
Gefälle: 0.5 %
Übergabe: UKRohr +42.55 m üNN
SW-Übergabepunkt 3
Angeschlossen: SW-FP-4
DU ges.: 1.08
Qdot: 1.08 l/s
Nennweite: DN 100
Gefälle: 0.5 %
Übergabe: UKRohr +42.54 m üNN
SW-Übergabepunkt 4
Angeschlossen: SW-FP-6+9+13
DU ges.: 11.5
Qdot: 2.31 l/s
Nennweite: DN 100
Gefälle: 0.5 %
Übergabe: UKRohr +42.51 m üNN
Schacht SW 3
KO: ca. 43.85
KS: ~ 42.36
I: ~ 1.44
Σ DUs: 32.10
Qdot: 4.39 l/s
SW-Übergabepunkt 5
Angeschlossen: SW-FP-7+9+10+15
DU ges.: 8.9
Qdot: 2.31 l/s
Nennweite: DN 100
Gefälle: 0.5 %
Übergabe: UKRohr +42.50 m üNN
Schacht SW 1
DN 1200
KO: +43.41
KS: 41.09
I: 1.82 m
SW-Übergabepunkt 6
Angeschlossen: SW-FP-11+12
DU ges.: 12.8
Qdot: 2.48 l/s
Nennweite: DN 100
Gefälle: 0.5 %
Übergabe: UKRohr +42.55 m üNN
Bereich Baustraße
Aussparung für RW-Fallrohr
Schacht SW 1
KO: 43.60
KS: 40.13
I: 3.00
Σ DUs: 42.00
Qdot: 4.54 l/s
Absatz von
42.28 auf 40.13
Stadt Emsdetten
wird neuen SW
Übergabeschacht
erstellen - genaue
Lage noch nicht
festgelegt
KS = ca. 40.07
SW-Abzäle: Entsteinungsleitung für dem Frischwasserpunkt/Planer LP_04_21 und der TGA Fachplanung zu entnehmen (LAWA_GL_5_DIA_FH_)
vorhandener Schacht
2903/295
wird als RW
Übergabeschacht
genutzt
Schacht RW 3
DN 1000
KO: 43.62
KS: 42.30
I: 1.48 m
RW-Ü-FP-1
Qdot: 27.48 l/s
DN 225
DN 250
KS: LWN = 42.425 m
I: 1.0 %
RW Übergabepunkt 1
Angeschlossen: RW Bestand
DN 250
Nennweite: DN 250
Gefälle: 1.0 %
Übergabe: UKRohr +42.44 m üNN
Schächte: nach örtlichen Gegebenheiten!
SN41 Bestandsanst RH
Bestandsanst PH
SN72 Fahrzeugfreie Oberfläch
Sockel 1
Sockel 2
Sockel 3
Sockel 4
Sockel 5
Sockel 6
Sockel 7
Sockel 8
Sockel 9
Sockel 10
Sockel 11
Sockel 12
Sockel 13
Sockel 14
Sockel 15
Sockel 16
Sockel 17
Sockel 18
Sockel 19
Sockel 20
Sockel