


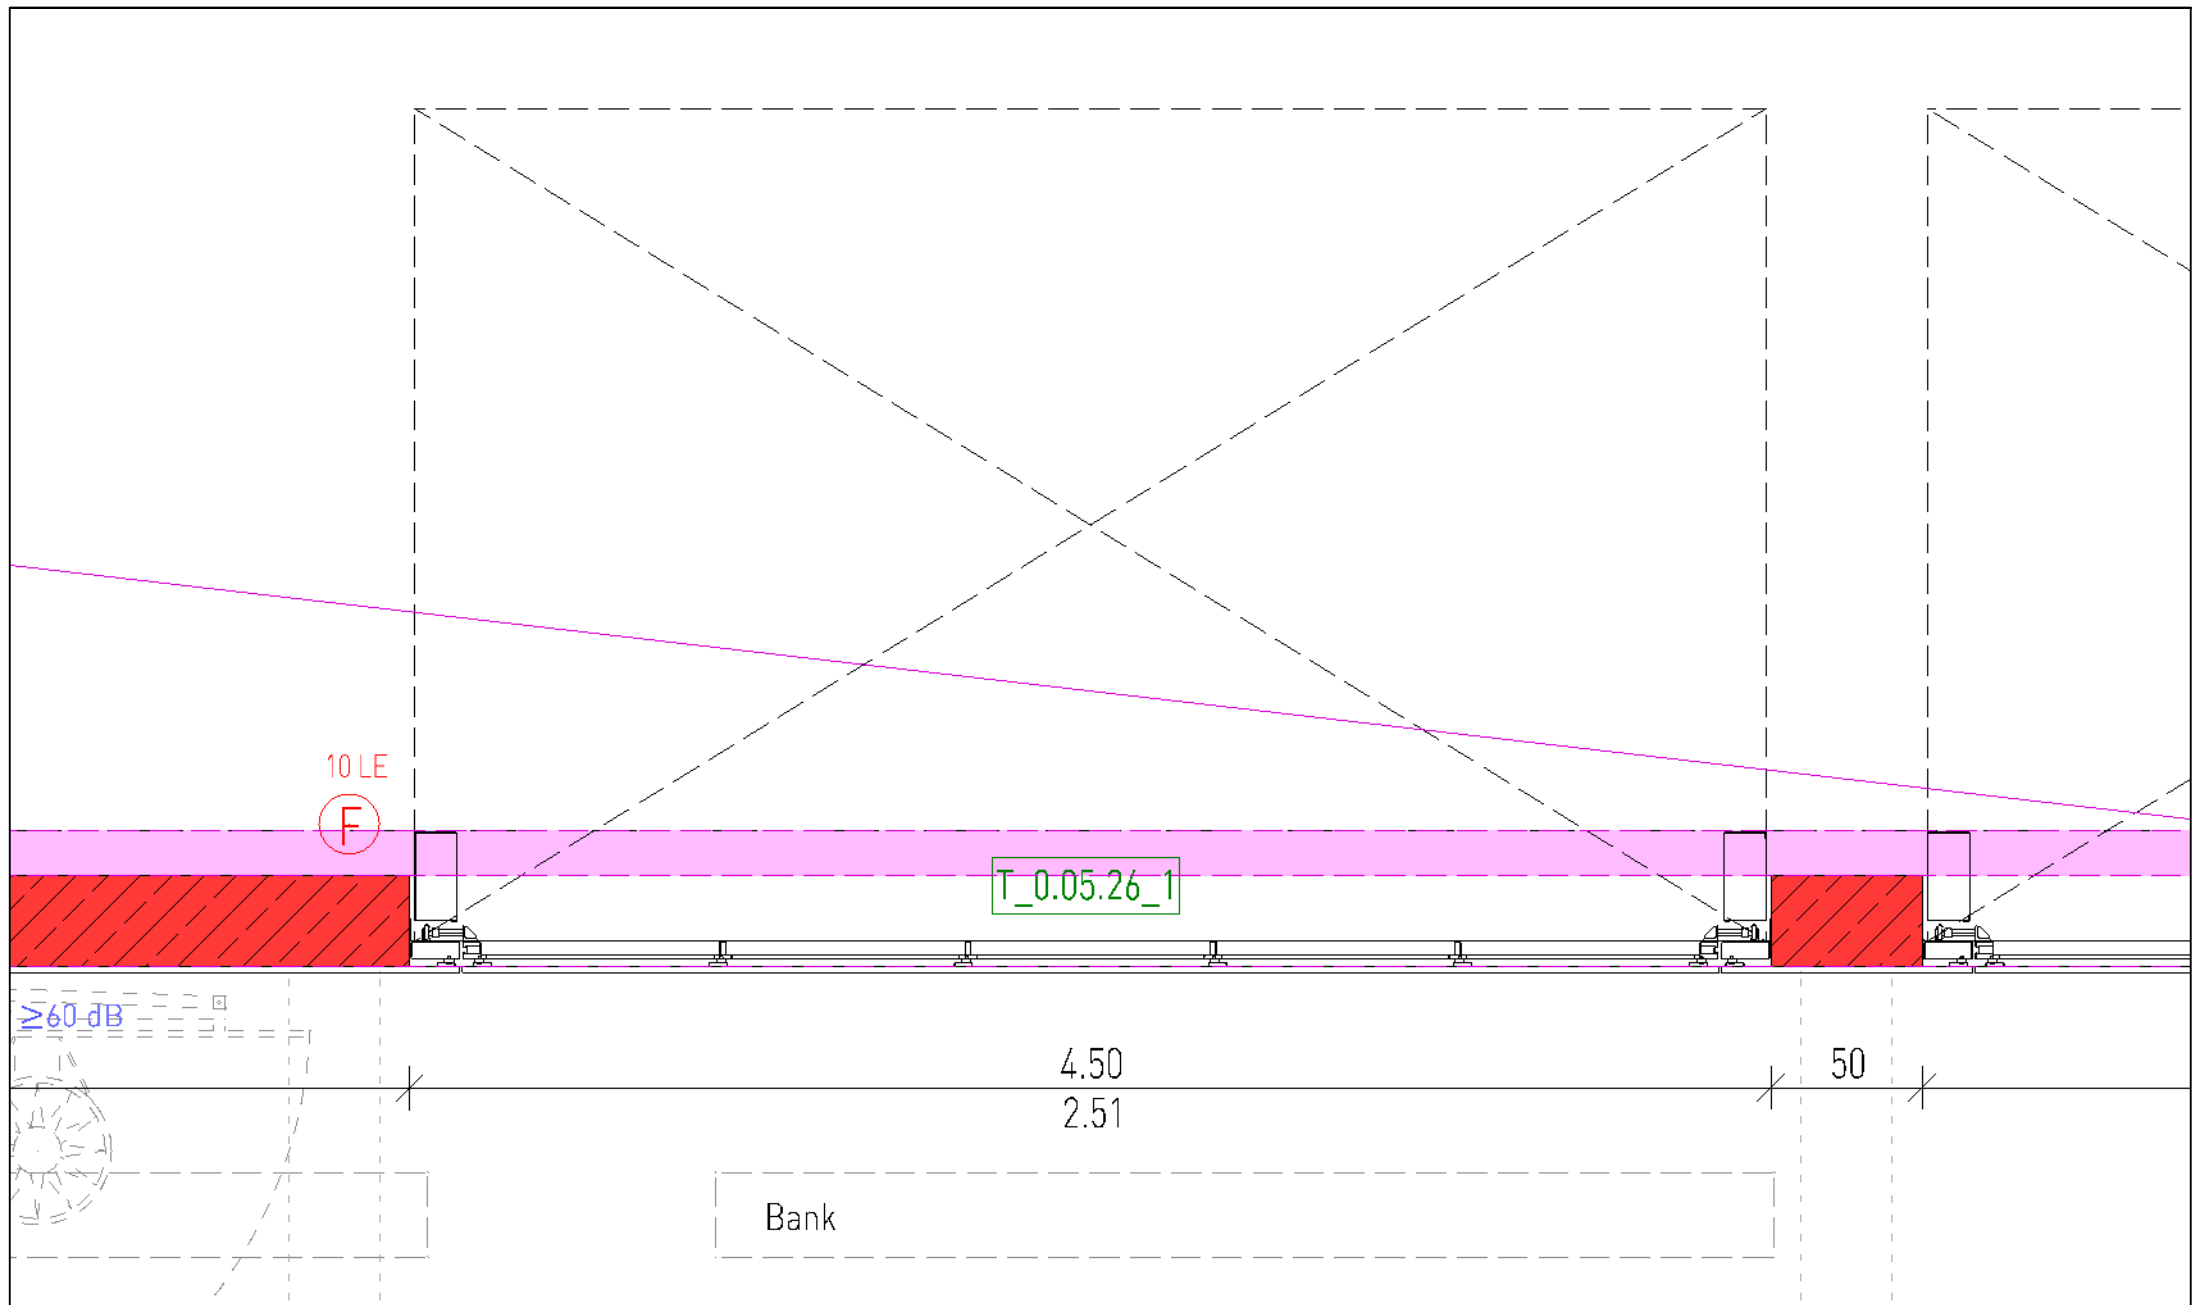

BT 3 - Grundriss Sporthallentor
22021 Neubau und Sanierung KvG Grundschule Emsdetten
1:25 14.08.2026