



Ansicht Fassadenecke 1:5

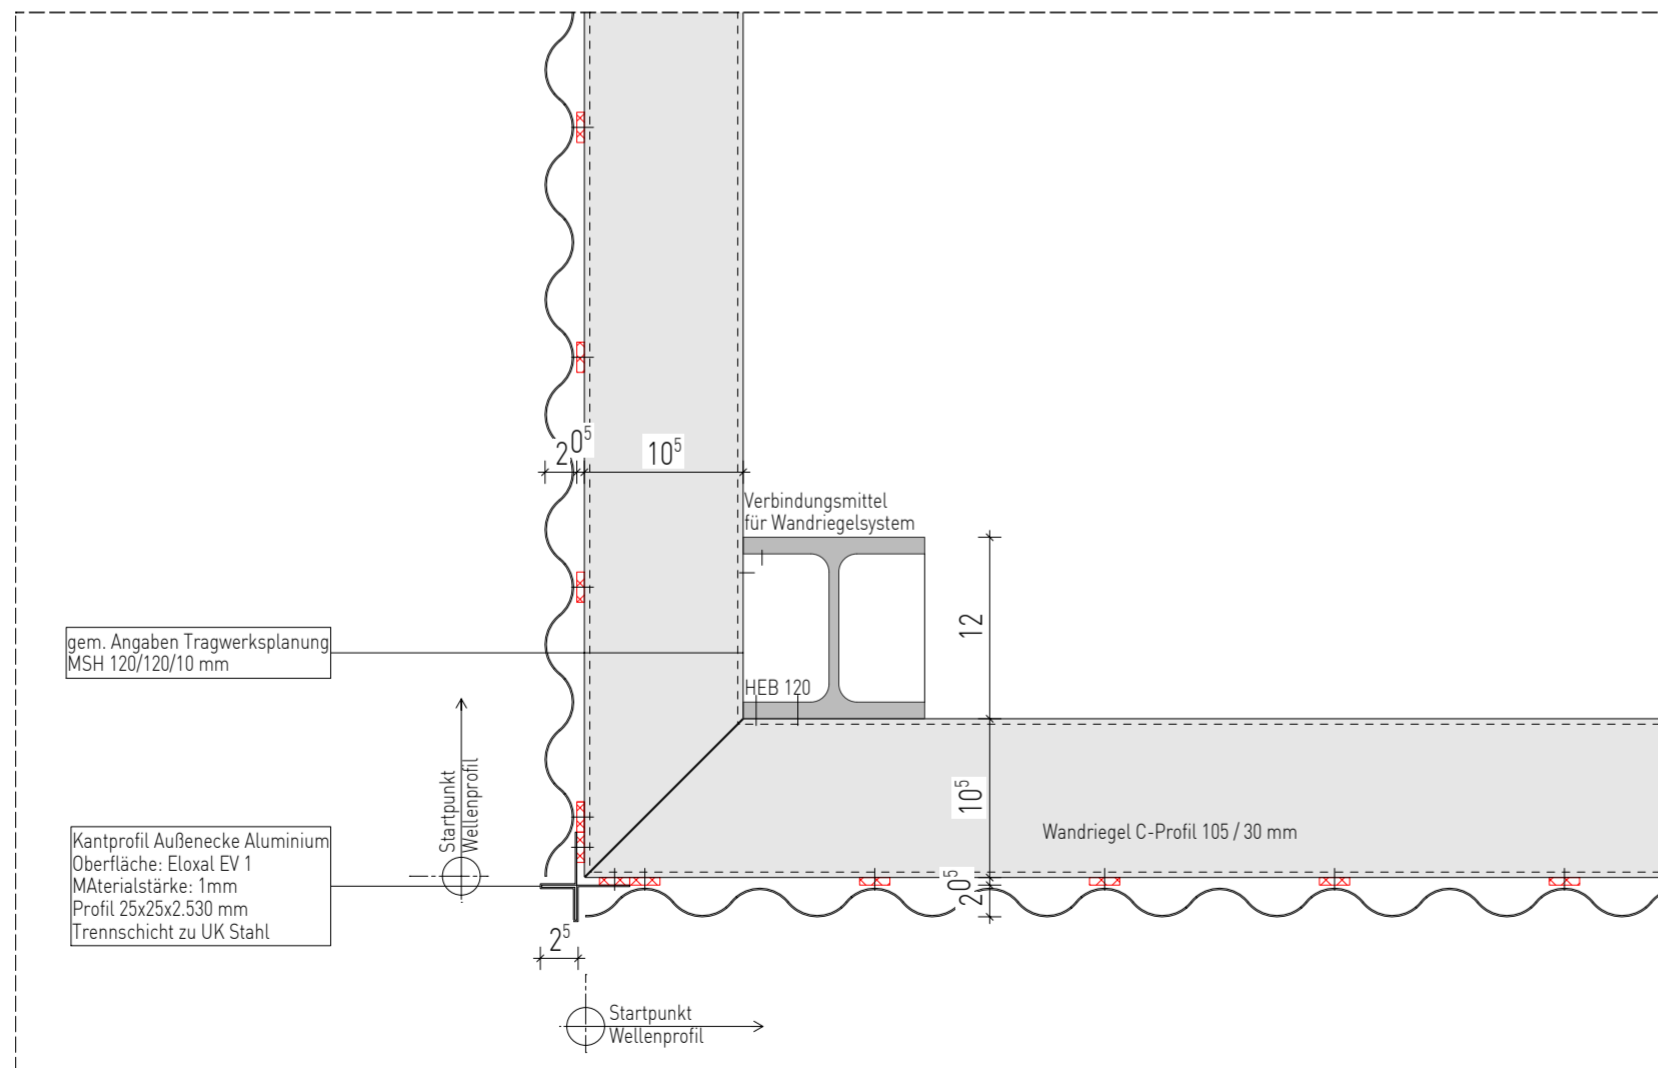

Grundriss 1:5

Index	Bearbeiter	Art der Änderung	Datum

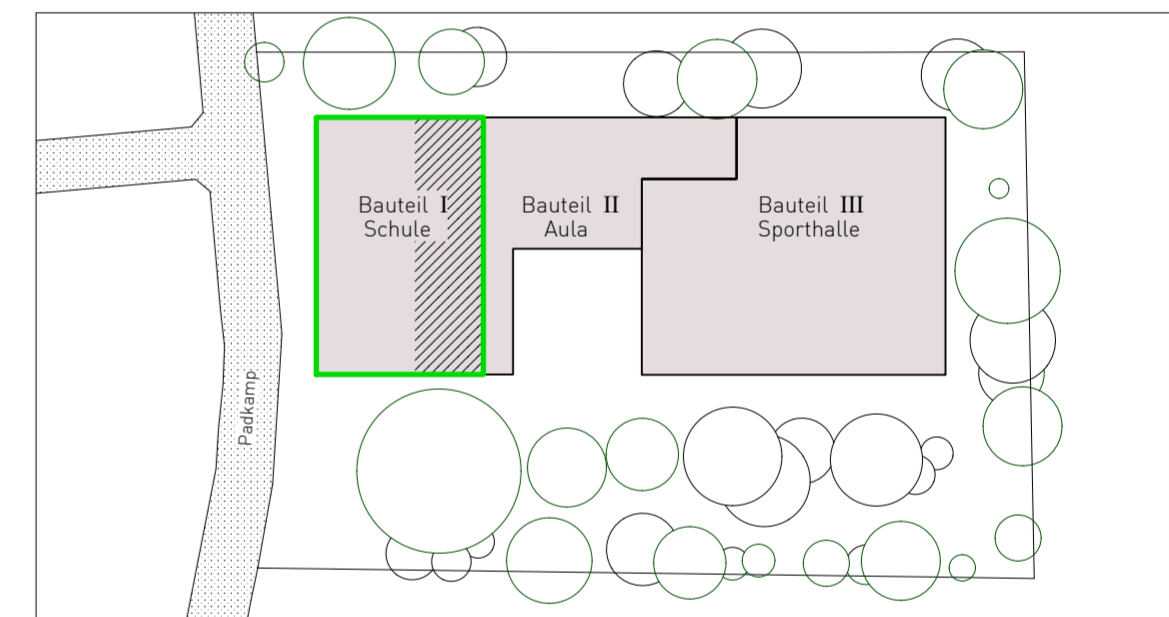

22021 Kardinal-von-Galen-Schule sowie Neubau einer Zweifeld-Sporthalle
Bauvorhaben

Padkamp 20, 48282 Emsdetten
Adresse Baustelle



Stadt Emsdetten
Bauherr

Am Markt 1, 48282 Emsdetten
Adresse

VORABZUG Arbeitsstand

Stand 03.06.2026

Leistungsphase 5
Stand

Index

BT 1 - Technischeinhausung Außenecke
Planbezeichnung

Unterschrift Bauherr

Unterschrift Planverfasser

6023 jh 1:5 03.03.2026 22021 V D.XX TE-AE BT I VA 6023
Plan Bearbeiter Maßstab Datum Plannummer

bauwerk-wettringen gmbh amtsgericht steinfurt hrb 11067 bahnhofstraße 17 48493 wettringen T 02557 929 479 0 info@bauwerk-wettringen.de www.bauwerk-wettringen.de