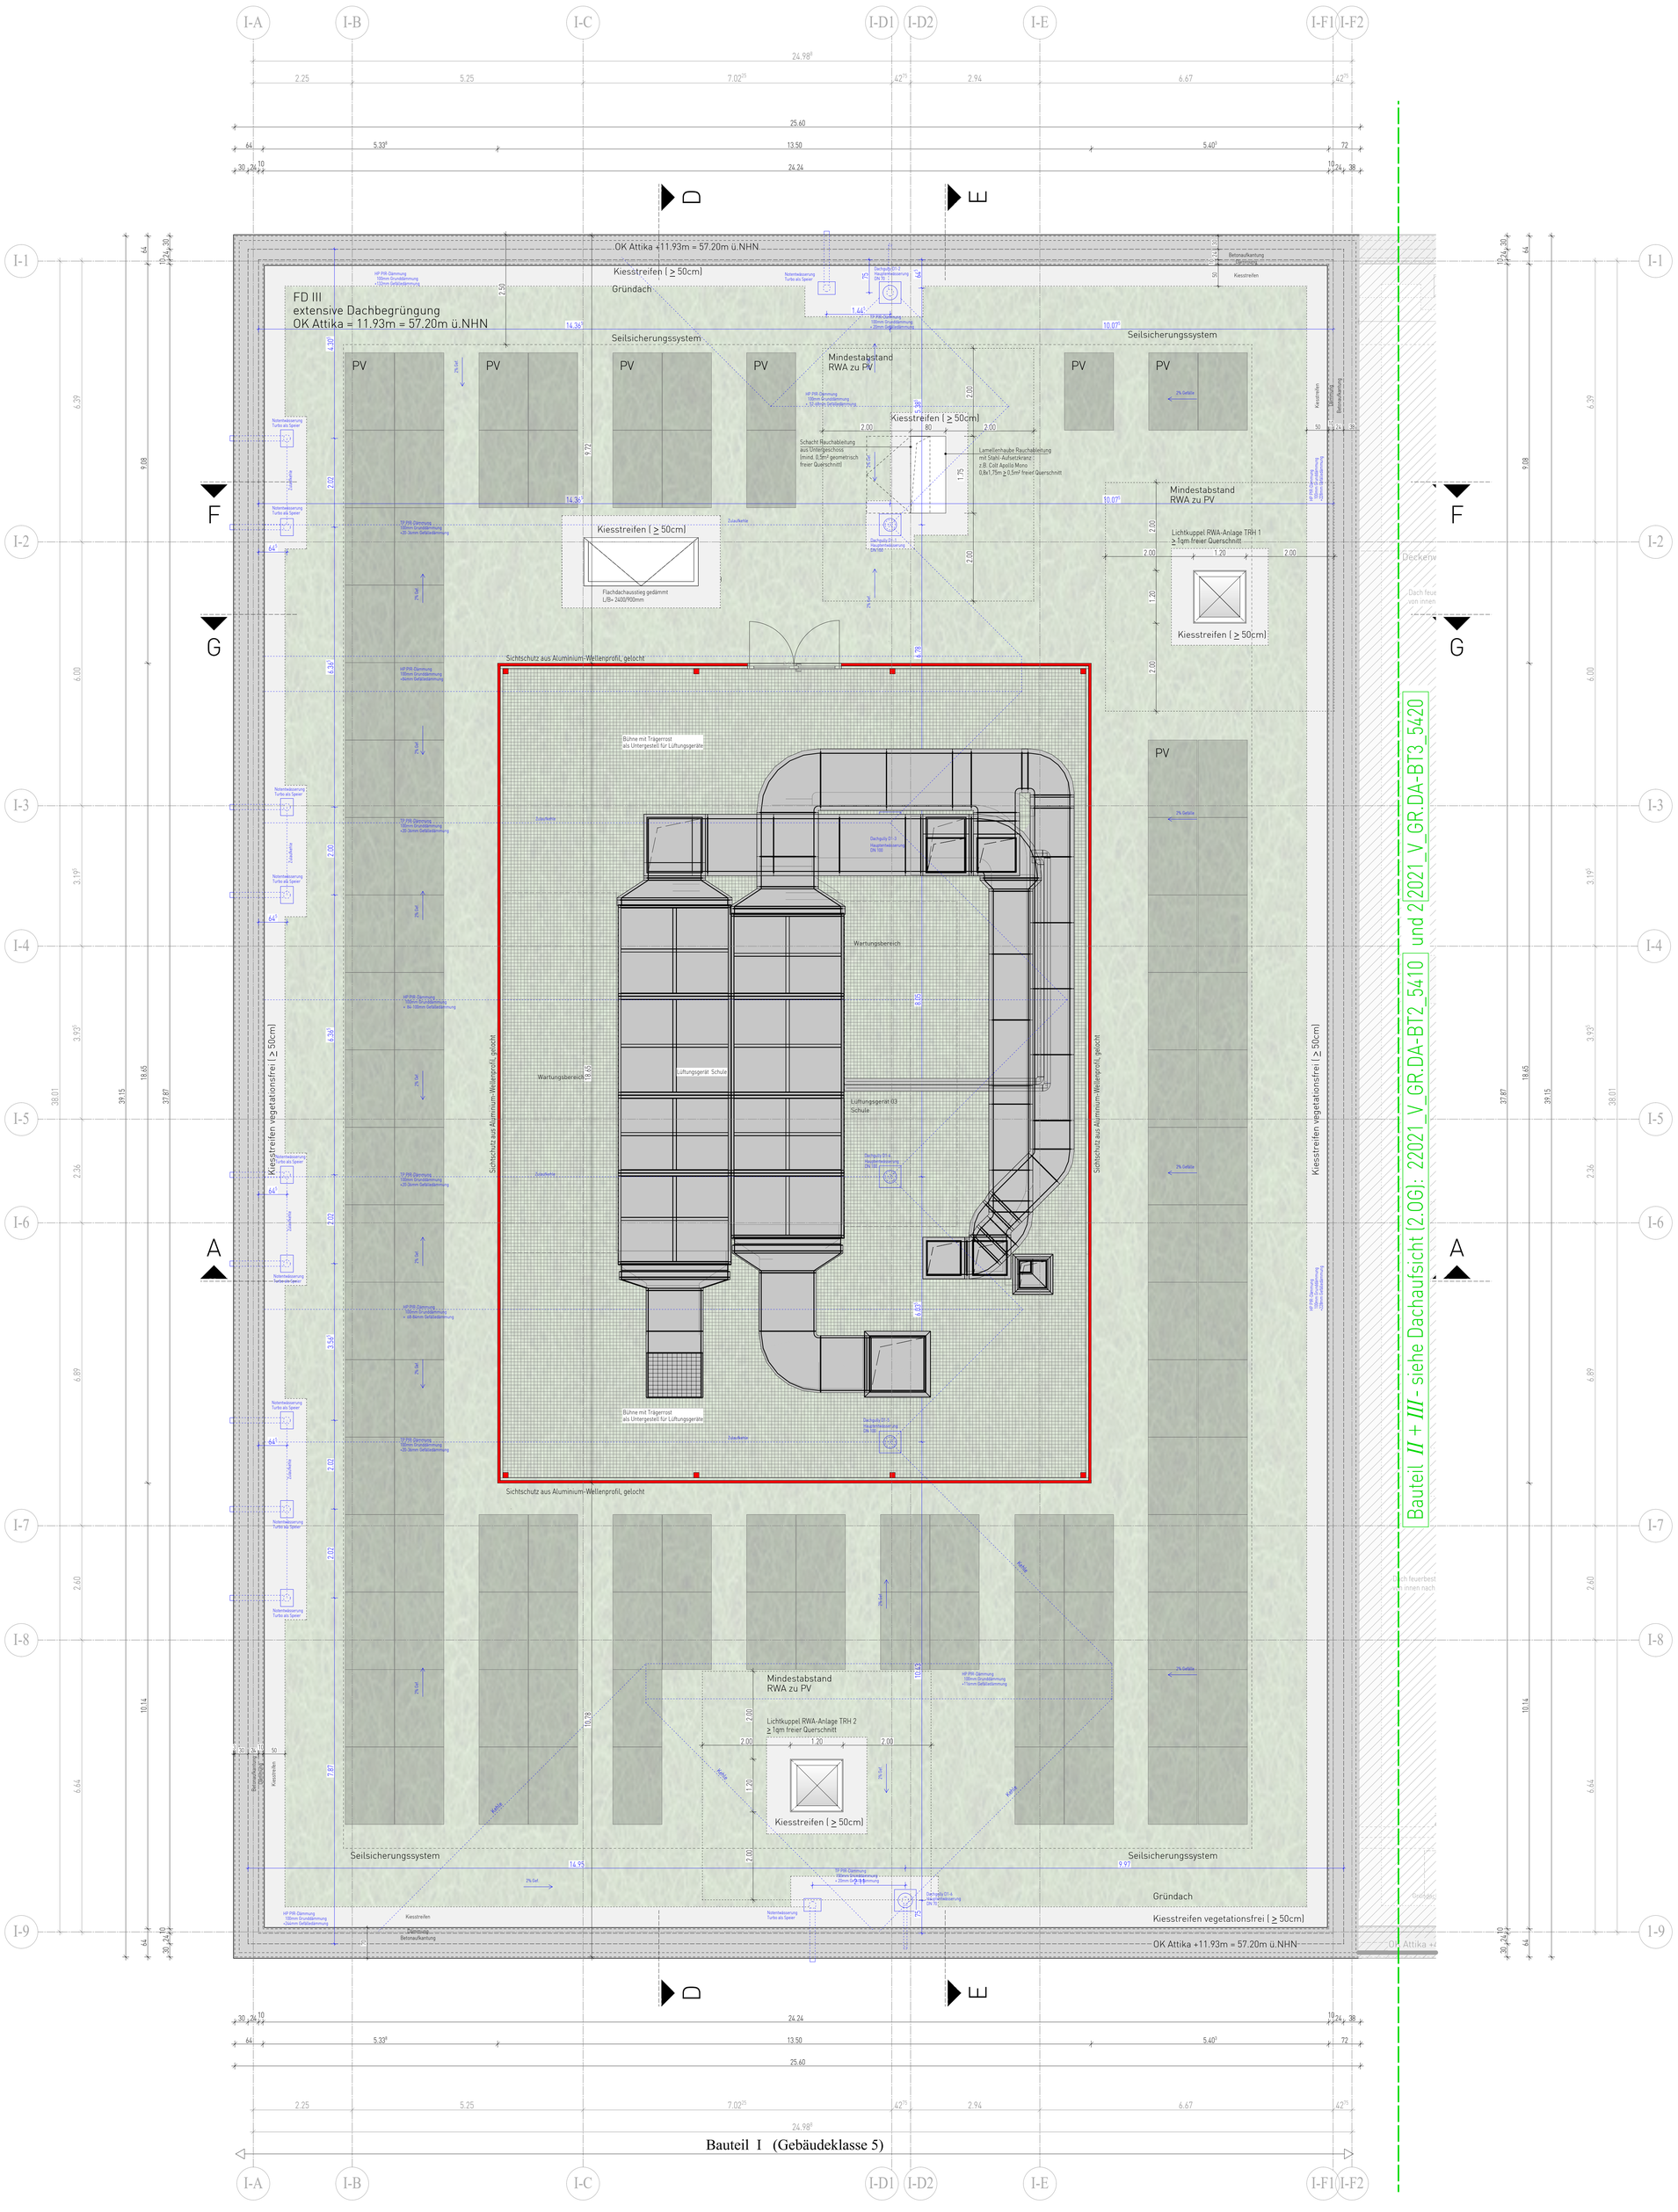

LEGENDE ZUR AUSFÜHRUNGSPLANUNG

Materialien

- Bestand
- Mauerwerk
- Beton bewehrt
- Beton unbewehrt
- Stahlbeton-Fertigteil
- Putz
- Abbruch
- Leichtbauwand/ GK
- Holz
- Sperrschicht/ Abdichtung
- Dämmung Mineralwolle
- Dämmung EPS
- Dämmung XPS
- Kies grob

S-D Planung

- Bodendurchbruch BD
- Bodenschütz BS
- Deckendurchbruch DD
- Deckenschütz DS + Wandschütz WS
- Bodendurchbruch BD + Deckendurchbruch DD
- Wanddurchbruch WD

Bemaßung der Durchbrüche: b/d/h

Diverse Planangaben / Zeichenerklärung

- F Feuerlöscher
- W Wandhydrant
- Notausgang
- RM Rauchmelder
- RWA Rauch-Wärmeabzug
- Fallrohr DN 100
- Bodenablauf [BE]
- Dachablauf [DA]
- mech. Be- u. Entlüftung
- Grundleitungs-anschluss DN 100
- Brandwand
- F90 Bauteil
- F60 Bauteil
- F30 Bauteil
- R´w, R = 56db = Bau-Schalldämm-Maß
- 2. Fluchtweg mind. 0.90 x 1.20m i. Li.
- ~ Änderungshinweis

AHD = Abgehängte Decke
BRH = Brüstungshöhe
ELT = Elektro
FBH = Fußbodenheizung
FF = Fertigfußboden
GK = Gipskarton
LH = Lichte Raumhöhe
RD = Rohdecke
RH = raumhoch
STB = Stahlbeton
UV = Unterverteilung Elektro
UZ = Unterzug
ÜZ = Überzug

STEZ = Stahleckzarge
STUZ = Stahlumfassungszarge
HEZ = Holzeckzarge
HUZ = Holzumfassungszarge
HBZ = Holzblockzarge
ALBZ = Aluminiumblockzarge
ALRR = Aluminiumrohrrahmen
ROS = Rohrenspan
VSP = Vollspan
VH = Vollholz
ST = Stahl
AL = Aluminium
GL = Glas
GLA = Glasausschnitt
ds = dicht- / selbstschließend- $S_a C_s$
T30 = EI 30-S C5
T30- RS = EI 30-S_a C5
T90 = EI 90-S C5
T30- RS = EI 90-S_a C5
SSK 2 = Schallschutzklasse

Höhenangaben

- ±0.00 = Oberkante Fertigbau
- ±0.00 = Oberkante Rohbau
- ±0.00 = Unterkante Fertigbau
- ±0.00 = Unterkante Rohbau
- ± 0.00 OKFF [00.00m ü. NN] = Höhe OK FF
- ± 0.00 OKRD / Sohle = Höhe RD
- -00.00m ü.NN = Geländehöhe Bestand
- +00.00m ü. NN = Geländehöhe geplant
- ± 0.00 OK RD = Höhensprung Decke
- ± 0.00 OK RB = Höhensprung Boden

Grundleitungen

- RW-Leitung
- SW-Leitung
- MW-Leitung

Erdungen

- Ringerder, Edelstahl
- Fundamenterder, verzinkt

Gültig für die Rohbauausführung sind nur die Architektenpläne M. 1:50! Änderungen, die die allgemeine Bauausführung betreffen, werden nur in diese Pläne eingetragen. Die Ausführungspläne sind nur gültig in Verbindung mit Statik, Bewehrungsplänen, Wärmeschutznachweis und Baugrunduntersuchung.
Bei der Ausführung aller Bauteile einschließlich Heizungsanlage sind die Vorgaben nach EnEV zu beachten.
Innenliegende Räume werden mechanisch be- und entlüftet.
Maße sind vom ausführenden Unternehmen eigenverantwortlich zu prüfen, auch am Bau. Differenzen sind der Bauleitung anzuzeigen. Maße dürfen aus der Zeichnung nicht abgegriffen werden. Alle Brüstungshöhen-, Vorlagen- und Öffnungsmaße beziehen sich auf OKFF1
Abmauerungen und Verkleidungen der Installationsschächte dürfen erst nach Montage und Abnahme der Haustechnik erstellt werden.
Angrenzende Gewerke und bestehende Bauteile sind vor Verunreinigung und Beschädigung zu schützen.
Die fertigungstechnisch und bauphysikalisch bestimmenden Angaben zur Konstruktion und Funktion sind vom Unternehmer eigenverantwortlich nachzuprüfen. Ebenso die Übereinstimmung der vom Planer angegebenen Zwangsmaße. Sämtliche sonstige Unstimmigkeiten sind der Bauleitung unverzüglich mitzuteilen.
Der Entwurf ist geistiges Eigentum des Planers und urheberrechtlich geschützt. Vervielfältigungen und Weitergabe an Dritte, nur mit Genehmigung des Planers. Bei Mißbrauch bleiben rechtliche Schritte vorbehalten.

Index	Bearbeiter	Art der Änderung	Datum
–	–	–	–

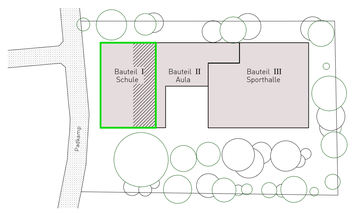

bauwerk wettringen

22021 Kardinal-von-Galen-Schule sowie Neubau einer Zweifeld-Sporthalle
Bauvorhaben

Padkamp 20, 48282 Emsdetten
Adresse Baustelle

Stadt Emsdetten
Bauherr

Am Markt 1, 48282 Emsdetten
Adresse

Ausführungsplanung
Stand — Index

BT I - Dachaufsicht (3.0G)
Planbezeichnung

Unterschrift Bauherr — Unterschrift Planverfasser

Plan	Bearbeiter	Maßstab	Datum	Plannummer
5500	sst	1.50	25.03.2026	22021_V_GR.DA-BT1_-_5500

bauwerk-wettringen gmbh
amtsgericht steinfurt hrb 11067
bahnhofstraße 17
48493 wettringen
T 02557 9294790
info@bauwerk-wettringen.de
www.bauwerk-wettringen.de

Allplan 2024

Bauteil I (Gebäudeklasse 5)