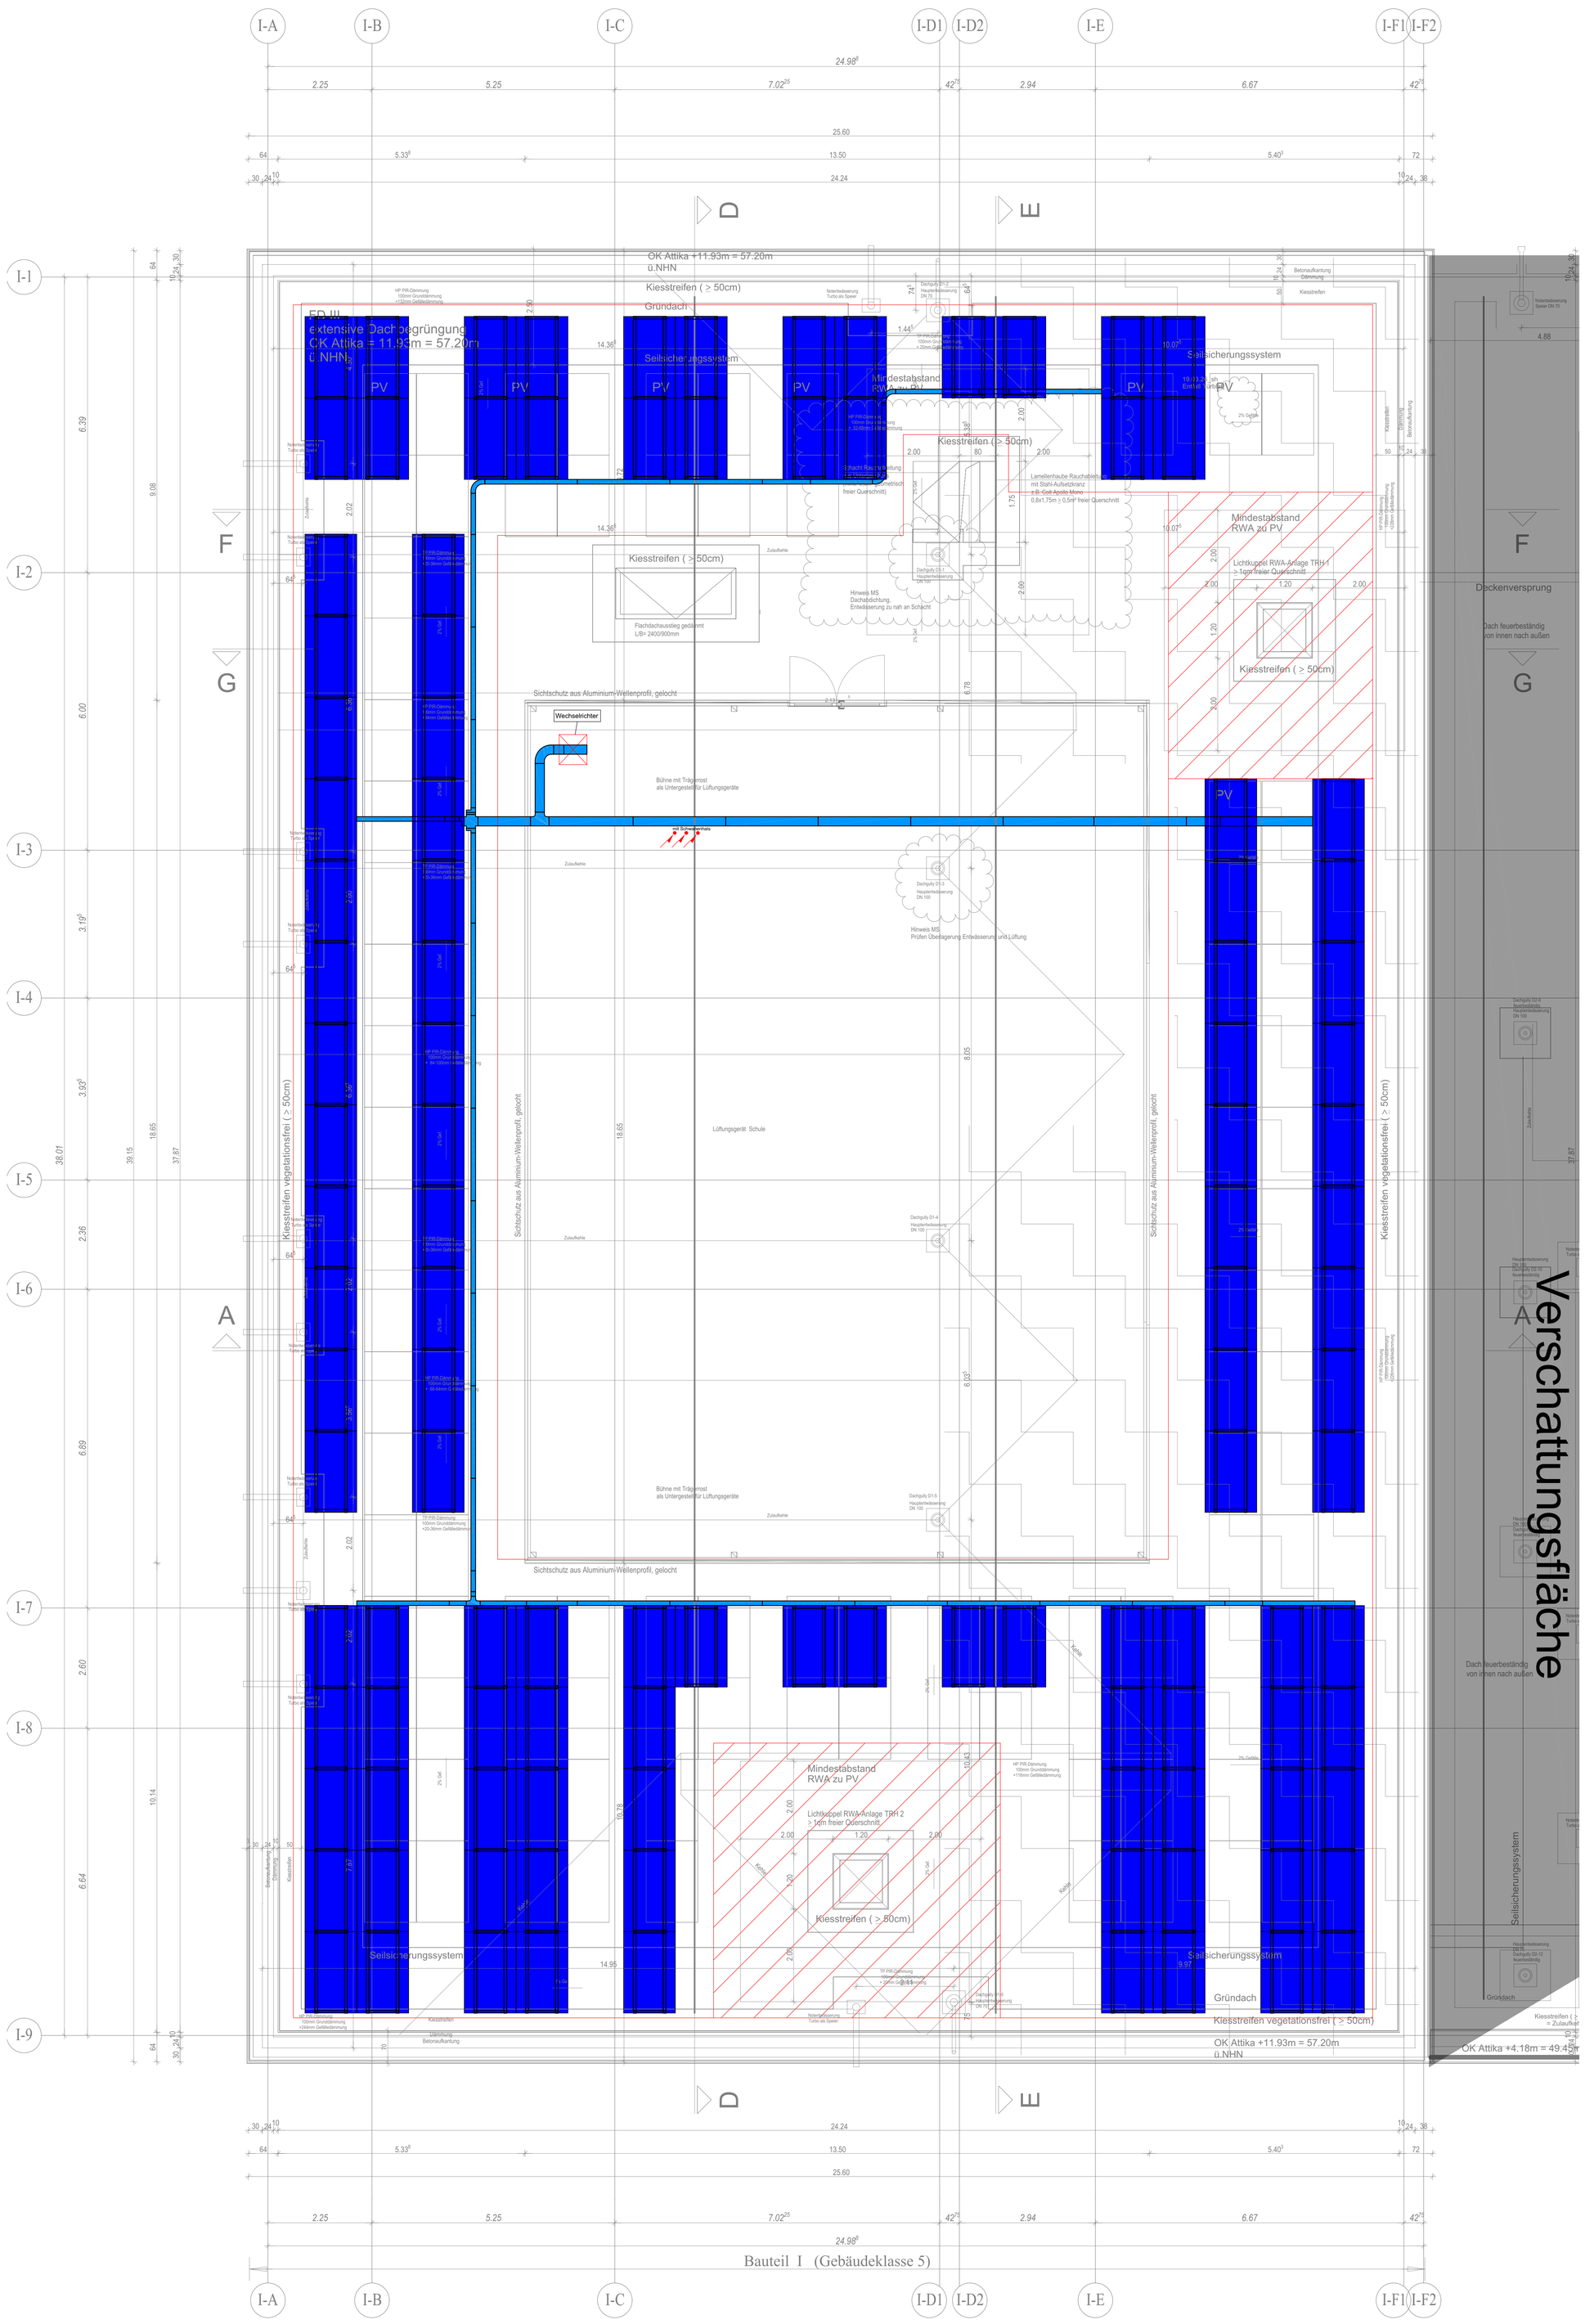


| Legende Elektroinstallation | |
|---|---|
| | Steigleitung von unten |

| Legende Trassen | |
|---|---|
| | Kabeltrasse |
| | Kabeltrasse (Feuerhemmend) |
| | Sammelhalter |
| | Sammelhalter (Feuerhemmend) |

Architektenstand: 22021_V_GR.DA-BT1_-_5500 Index - 25.03.2026

# Sanierung & Erweiterung Schule

48282 Emsdetten, Padkamp 20

Bauherr:
Stadt Emsdetten

Am Markt 1
48282 Emsdetten

Planungsphase:
Ausführung

Gewerk:
Elektrotechnik

Planbezeichnung:
Grundriss - Dachaufsicht
Photovoltaik

| INDEX: | Datum: | Zeichennr.: |
|---|---|---|
| B | 24.06.2026 | 1615_EL5_GDA_01_B-Neutral |
| | | Datum: 24.06.2026 / Maßstab: 1:50 |

911x1300