BT I-III Gesamtansicht Nord

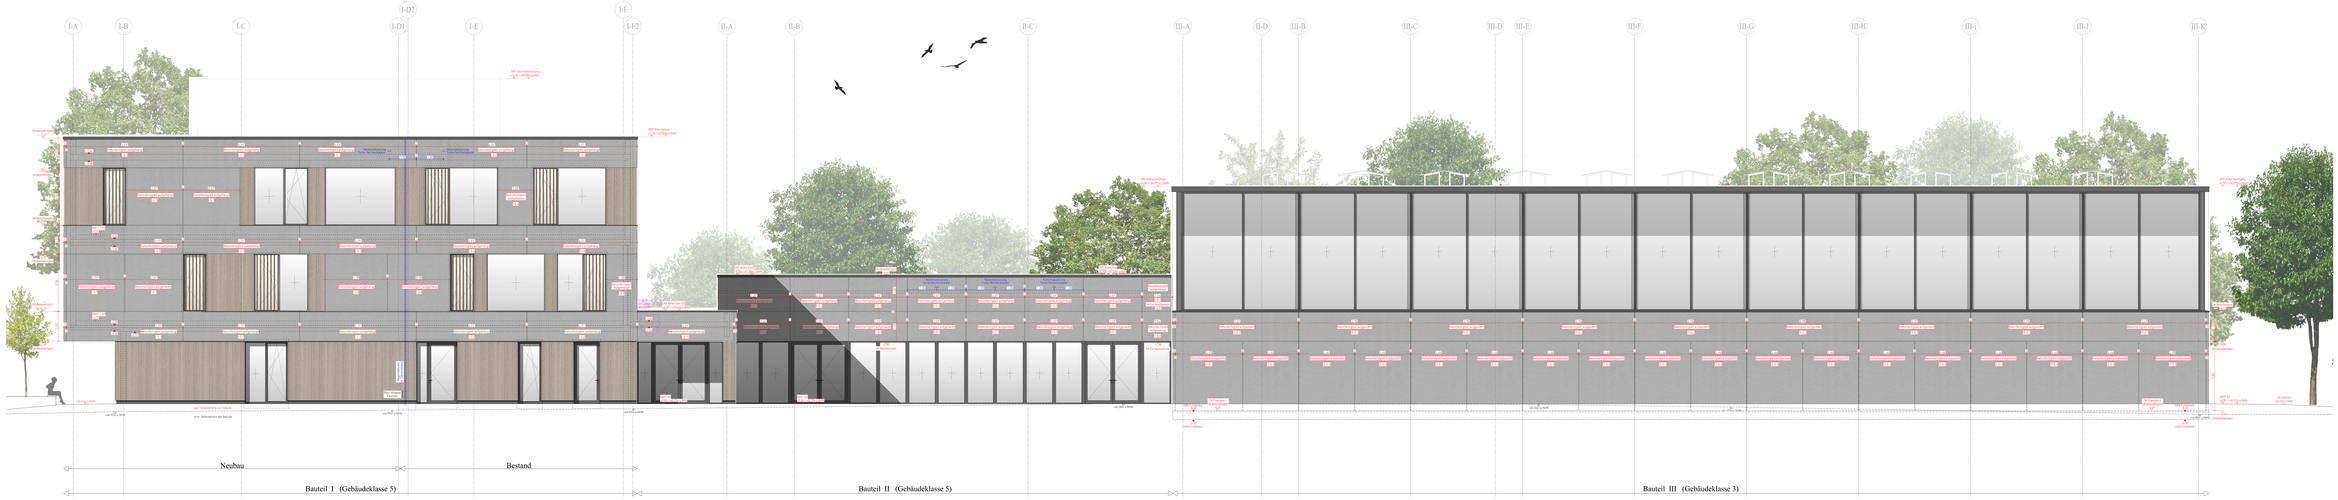

BT I-III Gesamtansicht Süd

LEGENDE ZUR AUSFÜHRUNGSPLANUNG

Materialien

S-D Planung

Diverse Planangaben / Zeichenerklärung

Höhenangaben

Abkürzungen

Grundleitungen

Erdungen

Entsprechen die Rohbauaufführung und nur die Architektenpläne M. 1:100. Änderungen, die die allgemeine Bauausführung betreffen, werden nur in dieser Plane eingetragen. Die Ausführungspläne sind nur gültig in Verbindung mit Statik, Bewehrungsplänen, Wärmeschutznachweis und Baugrundgutachtenung.
Bei der Ausführung aller Bauteile ernschlichlich Vorsorgemaßnahmen und die Vorgaben nach DIN in beachten. Investigierte Räume werden mechanisch bei und entlüftet.
Die Ausführung der Bauteile ist nach den Ausführungsplänen und ggf. zusätzlich zu prüfen, auch am Bau. Differenzen sind der Bauleitung umzugehen. Maße dürfen nur der Zeichnung nicht abgegriffen werden. Alle Brüstungshöhen, Vorlagen und Öffnungsmaße beziehen sich auf OKFF1.
Die Ausführung der Bauteilanlagen der Installationsschächte dürfen erst nach Montage und Abnahme der Installationen erstellt werden.
Angrenzende Gewerke und bestehende Bauteile sind vor Verunreinigung und Beschädigung zu schützen.
Die Ausführung der Bauteilanlagen der Installationsschächte dürfen erst nach Montage und Abnahme der Installationen erstellt werden. Unterschiedlich angrenzend nach kaltgeschützt. Ebenso die Dampfsperrwirkung, der vom Planer eingegebenen Zwischenpunkte. Gemäßiste sonstige Unstimmigkeiten sind der Bauleitung umgehend mitzuteilen.
Der Entwurf ist geistiges Eigentum des Planers und unterliegt rechtlich geschützt. Vervielfältigungen und Bekanntgabe an Dritte, nur mit Genehmigung des Planers. Bei Widerspruch bieten rechtliche Schritte verbunden.

Index	Beschreibung	Art der Änderung	Datum

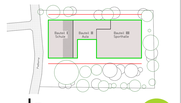

bauwerkwettringen

KWG

22021 _Kardinal-von-Galen-Schule sowie Neubau einer Zweifeld-Sporthalle
Bauwerkbuch

Fadkamp 20, 48282 Emsdetten
Anlass/Baustelle

Stadt Emsdetten
Bauherr

Am Wartel 1, 48282 Emsdetten
Bauherr

VORABZUG Arbeitsstand

Stand 20.10.2025

Ausführungsplanung
Leistungsphase

BT I-III Gesamtansichten Nord und Süd
Plan-Bezeichnung

Unterschrift Bauherr

Unterschrift Planverfasser

1000	1:100	21.10.25	22021_V_AN-NS_BT1-3_VA_DWG
Plan-Nr.	Maßstab	Datum	Dateiname

bauwerk wettringen gmbh
architekten beratende ingenieure

bauwerkstraße 17
48432 wettringen

T 02557/936790

info@bauwerk-wettringen.de
www.bauwerk-wettringen.de

H/B = 1000 / 2000

Anlagen 1