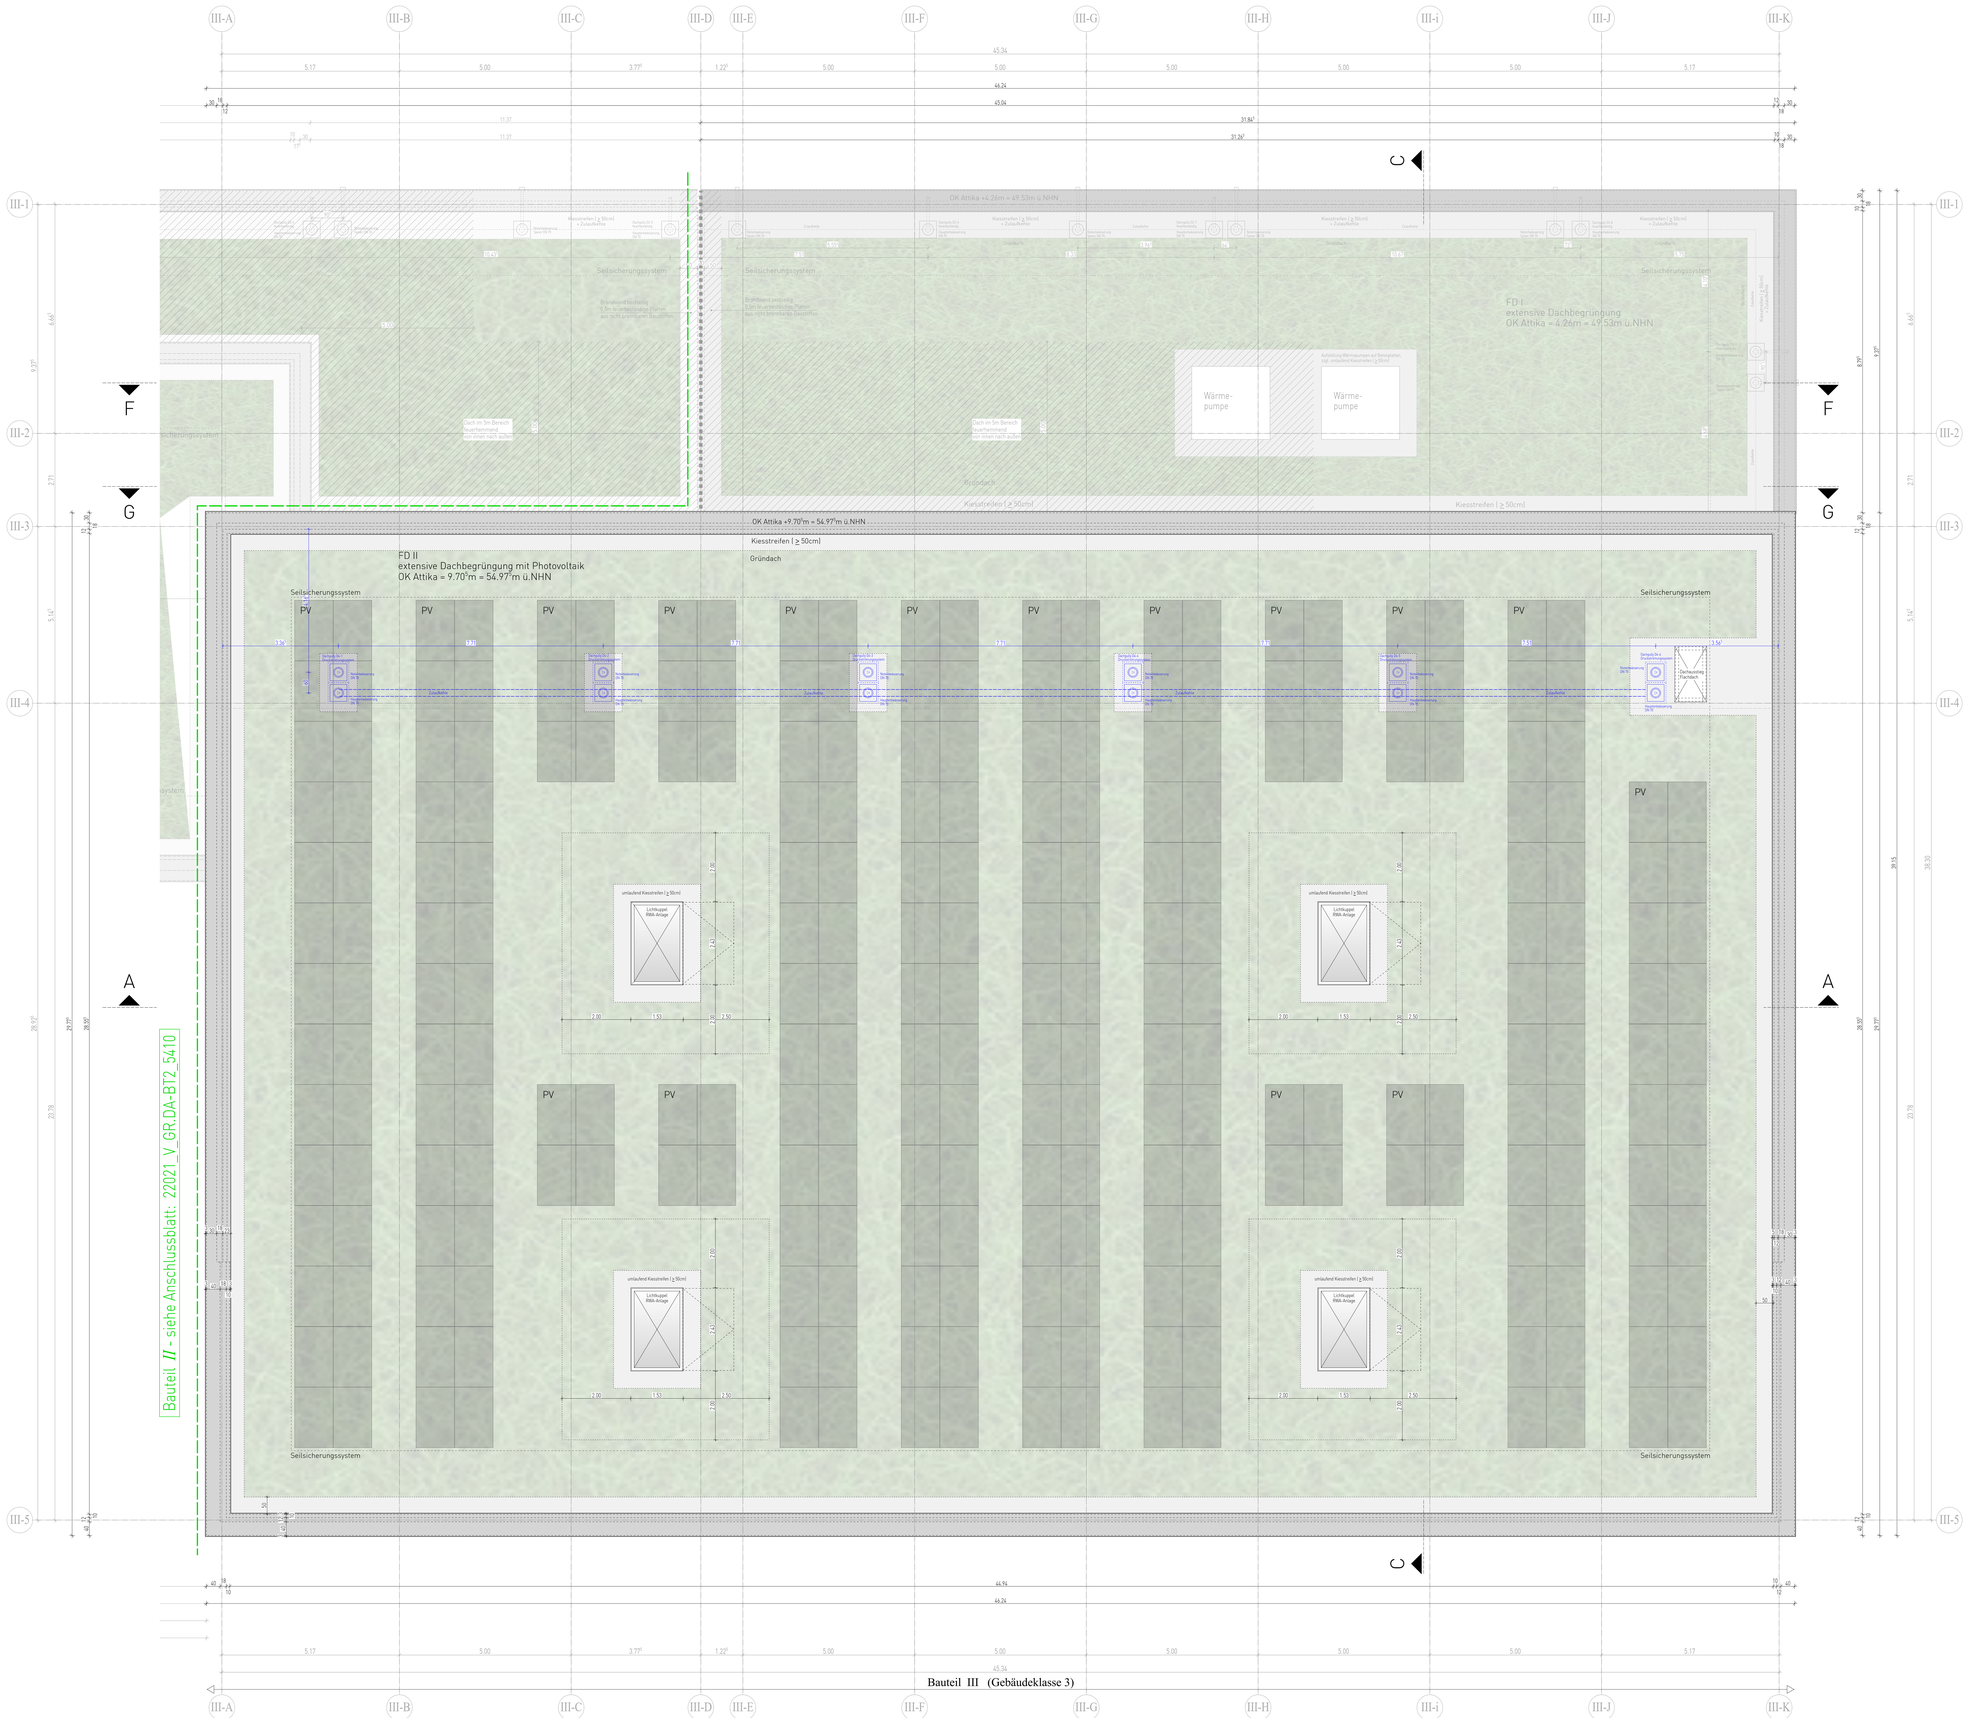

LEGENDE ZUR AUSFÜHRUNGSPLANUNG

Materialien

- Stahlbeton Bestand
- Vorsatzmauerw. Bestand
- Mauerwerk Bestand
- Bestand-Material zu prüfen
- Stahlbeton gem. Statik
- Beton unbewehrt
- Spannbetonhohldiele-Längsschnitt
- Spannbetonhohldiele-Querschnitt
- tragend (Stahlbeton-Fertigteile/ Stahlträger) gem. Statik
- nicht tragend (Stahlb.-Fertigteile/ Stahlträger) gem. Statik
- Abbruch
- Putz
- Mauerwerk tragend gemäß Statik
- Mauerwerk nichttragend
- Trockenbauwand/ GK
- Installationswand
- Dämmung Mineralwolle
- Dämmung XPS
- Dämmung EPS
- Kies grob

S-D Planung

- Bodendurchbruch BD (BA1)
- Bodenschlitz BS (BA1/T)
- Deckendurchbruch DD (BA1)
- Deckenschlitz DS (BA1/T)
- Wanddurchbruch WD
- Bodendurchbruch BD + Deckendurchbruch DD (BA1)
- Wanddurchbruch WD (BA4)
- XX 200/200 cm
- ab OK Estrich

Diverse Planangaben / Zeichenerklärung

- NA Notausgang
- 1.RW 1.Rettungsweg
- 2.RW 2.Rettungsweg
- 2. Rettungsweg ub. Fenster 2.RW=120cm (BRüg) 2.Rw
- RM Rauchmelder
- RWA Rauch-Wärmeabzug
- Fallrohr DN 100
- Bodenablauf [BE]
- Dachablauf [DA]
- mech. Be- u. Entlüftung
- Grundleitungsanschluss DN 100
- RS2-M M2 (Brandwand) feuerbeständig -Bauart von Brandwänden
- REI 90 / EI 90 (F90)
- REI 60 / EI 60 (F60)
- REI 30 / EI 30 (F30)
- EI 30-S (T30)
- EI 30-S_CS (T30-RS)
- S_CS (Rauchschutztür) dicht schließende Tür 3-seitige Dichtung
- RS dichtschließende Tür 3-seitige Dichtung
- EI 30 Brandschutzverglasung
- F Feuerlöscher
- W Wandhydrant

Höhenangaben

- +12.00 / +11.50 Oberkante Fertigbau
- +12.00 / +11.50 Oberkante Rohbau
- +11.50 / +11.50 Unterkante Fertigbau
- +11.50 / +11.50 Unterkante Rohbau
- +9.95 OKFF / 10.00m ü. NN; + 0.05 OKFF / Estrich; ± Höhe OK FF; ± Höhe RO
- -10.00m ü.NN; Geländehöhe Bestand
- -10.00m ü. NN; Geländehöhe geplant
- R / W; R = Stieb; W = Bau-Schaldamm-Wall
- Änderungshinweis

Abkürzungen:

AHD	Abgehängte Decke	RH	Rauhfisch
AK	Außenkante	RK	Rollladenkasten
BE	Bodenentlauf	RR 100	Regenrohr DN 100
BRH	Roh-Brüstungshöhe ab OKFF	RW	Regenwasser
DA	Dachablauf	RWA	Rauch-Wärme-Abzug
DF	Dehnungsfuge	SB	Sichtbeton
DN	Dunstrohr	SG	Sonnenschutz
FBH	Fußbodenheizung	SGG	Sonnenschutzglas
GK	Gipskarton	SSK 2	Schallschutzklasse 2
HK	Heizkörper	SW	Schmutzwasser
LH	Lichte Raumhöhe	ST	Stahlstr
OK	Oberkante	UK	Unterkante
RaH	Rafthöhe	UV	Unterverteilung Elektro
RBH	Rohbauhöhe	U	Unterzug
RDE	Revisionsöffnung	UZ	Überzug
RF	Rohrfußboden	VK	Vorderkante

Grundleitungen

- FW-Leitung
- DW-Leitung
- MW-Leitung

Erdungen

- Ringerder, (Edelstahl)
- Fundamenterder, verzinkt

Gültig für die Rohbauausführung sind nur die Architektenpläne M 1:50 Änderungen, die die allgemeine Bauausführung betreffen, werden nur in diese Pläne eingetragen. Die Ausführungspläne sind nur gültig in Verbindung mit Statik, Bewehrungsplänen, Wärmeschutznachweis und Baugrunduntersuchung.
Bei der Ausführung aller Bauteile einschließlich Heizungsanlage sind die Vorgaben nach EnEV zu beachten.
Innenliegende Räume werden mechanisch be- und entlüftet.
Maße sind vom ausführenden Unternehmen eigenverantwortlich zu prüfen, auch am Bau. Differenzen sind der Bauleitung anzuzeigen. Maße dürfen aus der Zeichnung nicht abgegriffen werden. Alle Brüstungshöhen-, Vorlagen- und Öffnungsmaße beziehen sich auf OKFF!
Abmauerungen und Verkleidungen der Installationsschächte dürfen erst nach Montage und Abnahme der Haustechnik erstellt werden.
Angrenzende Gewerke und bestehende Bauteile sind vor Verunreinigung und Beschädigung zu schützen.
Die fertigungstechnisch und bauphysikalisch bestimmenden Angaben zur Konstruktion und Funktion sind vom Unternehmer eigenverantwortlich nachzuprüfen. Ebenso die Übereinstimmung der vom Planer angegebenen Zwangsmaße. Sämtliche sonstige Unstimmigkeiten sind der Bauleitung unverzüglich mitzuteilen.
Der Entwurf ist geistiges Eigentum des Planers und urheberrechtlich geschützt. Vervielfältigungen und Weitergabe an Dritte, nur mit Genehmigung des Planers. Bei Mißbrauch bleiben rechtliche Schritte vorbehalten.

Index	Bearbeiter	Art der Änderung	Datum
-	-	-	-

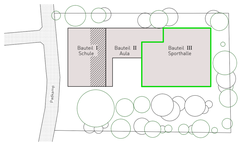

bauwerk wettringen

22021 Kardinal-von-Galen-Schule sowie Neubau einer Zweifeld-Sporthalle
Bauvorhaben

Padkamp 20, 48282 Emsdetten
Adresse Bauteile

Stadt Emsdetten
Bauherr

Am Markt 1, 48282 Emsdetten
Adresse

VORABZUG Arbeitsstand
Stand 20.10.2025

Ausführungsplanung
Stand Index

BT III - Dachaufsicht
Planbezeichnung

Unterschrift Bauherr | Unterschrift Planverfasser

Plan	Bearbeiter	Maßstab	Datum	Plannummer
5420	sst	1:50	21.04.2025	22021_V_GR.DA-BT3_VA_5420

bauwerk-wettringen gmbh
amtsgericht steinfurt hrb 11867
bahnhofstraße 17
48472 wettringen
T 02557 9294790
info@bauwerk-wettringen.de
www.bauwerk-wettringen.de

H/B = 1030 / 1500 (1.55m²)
Allplan 2015