


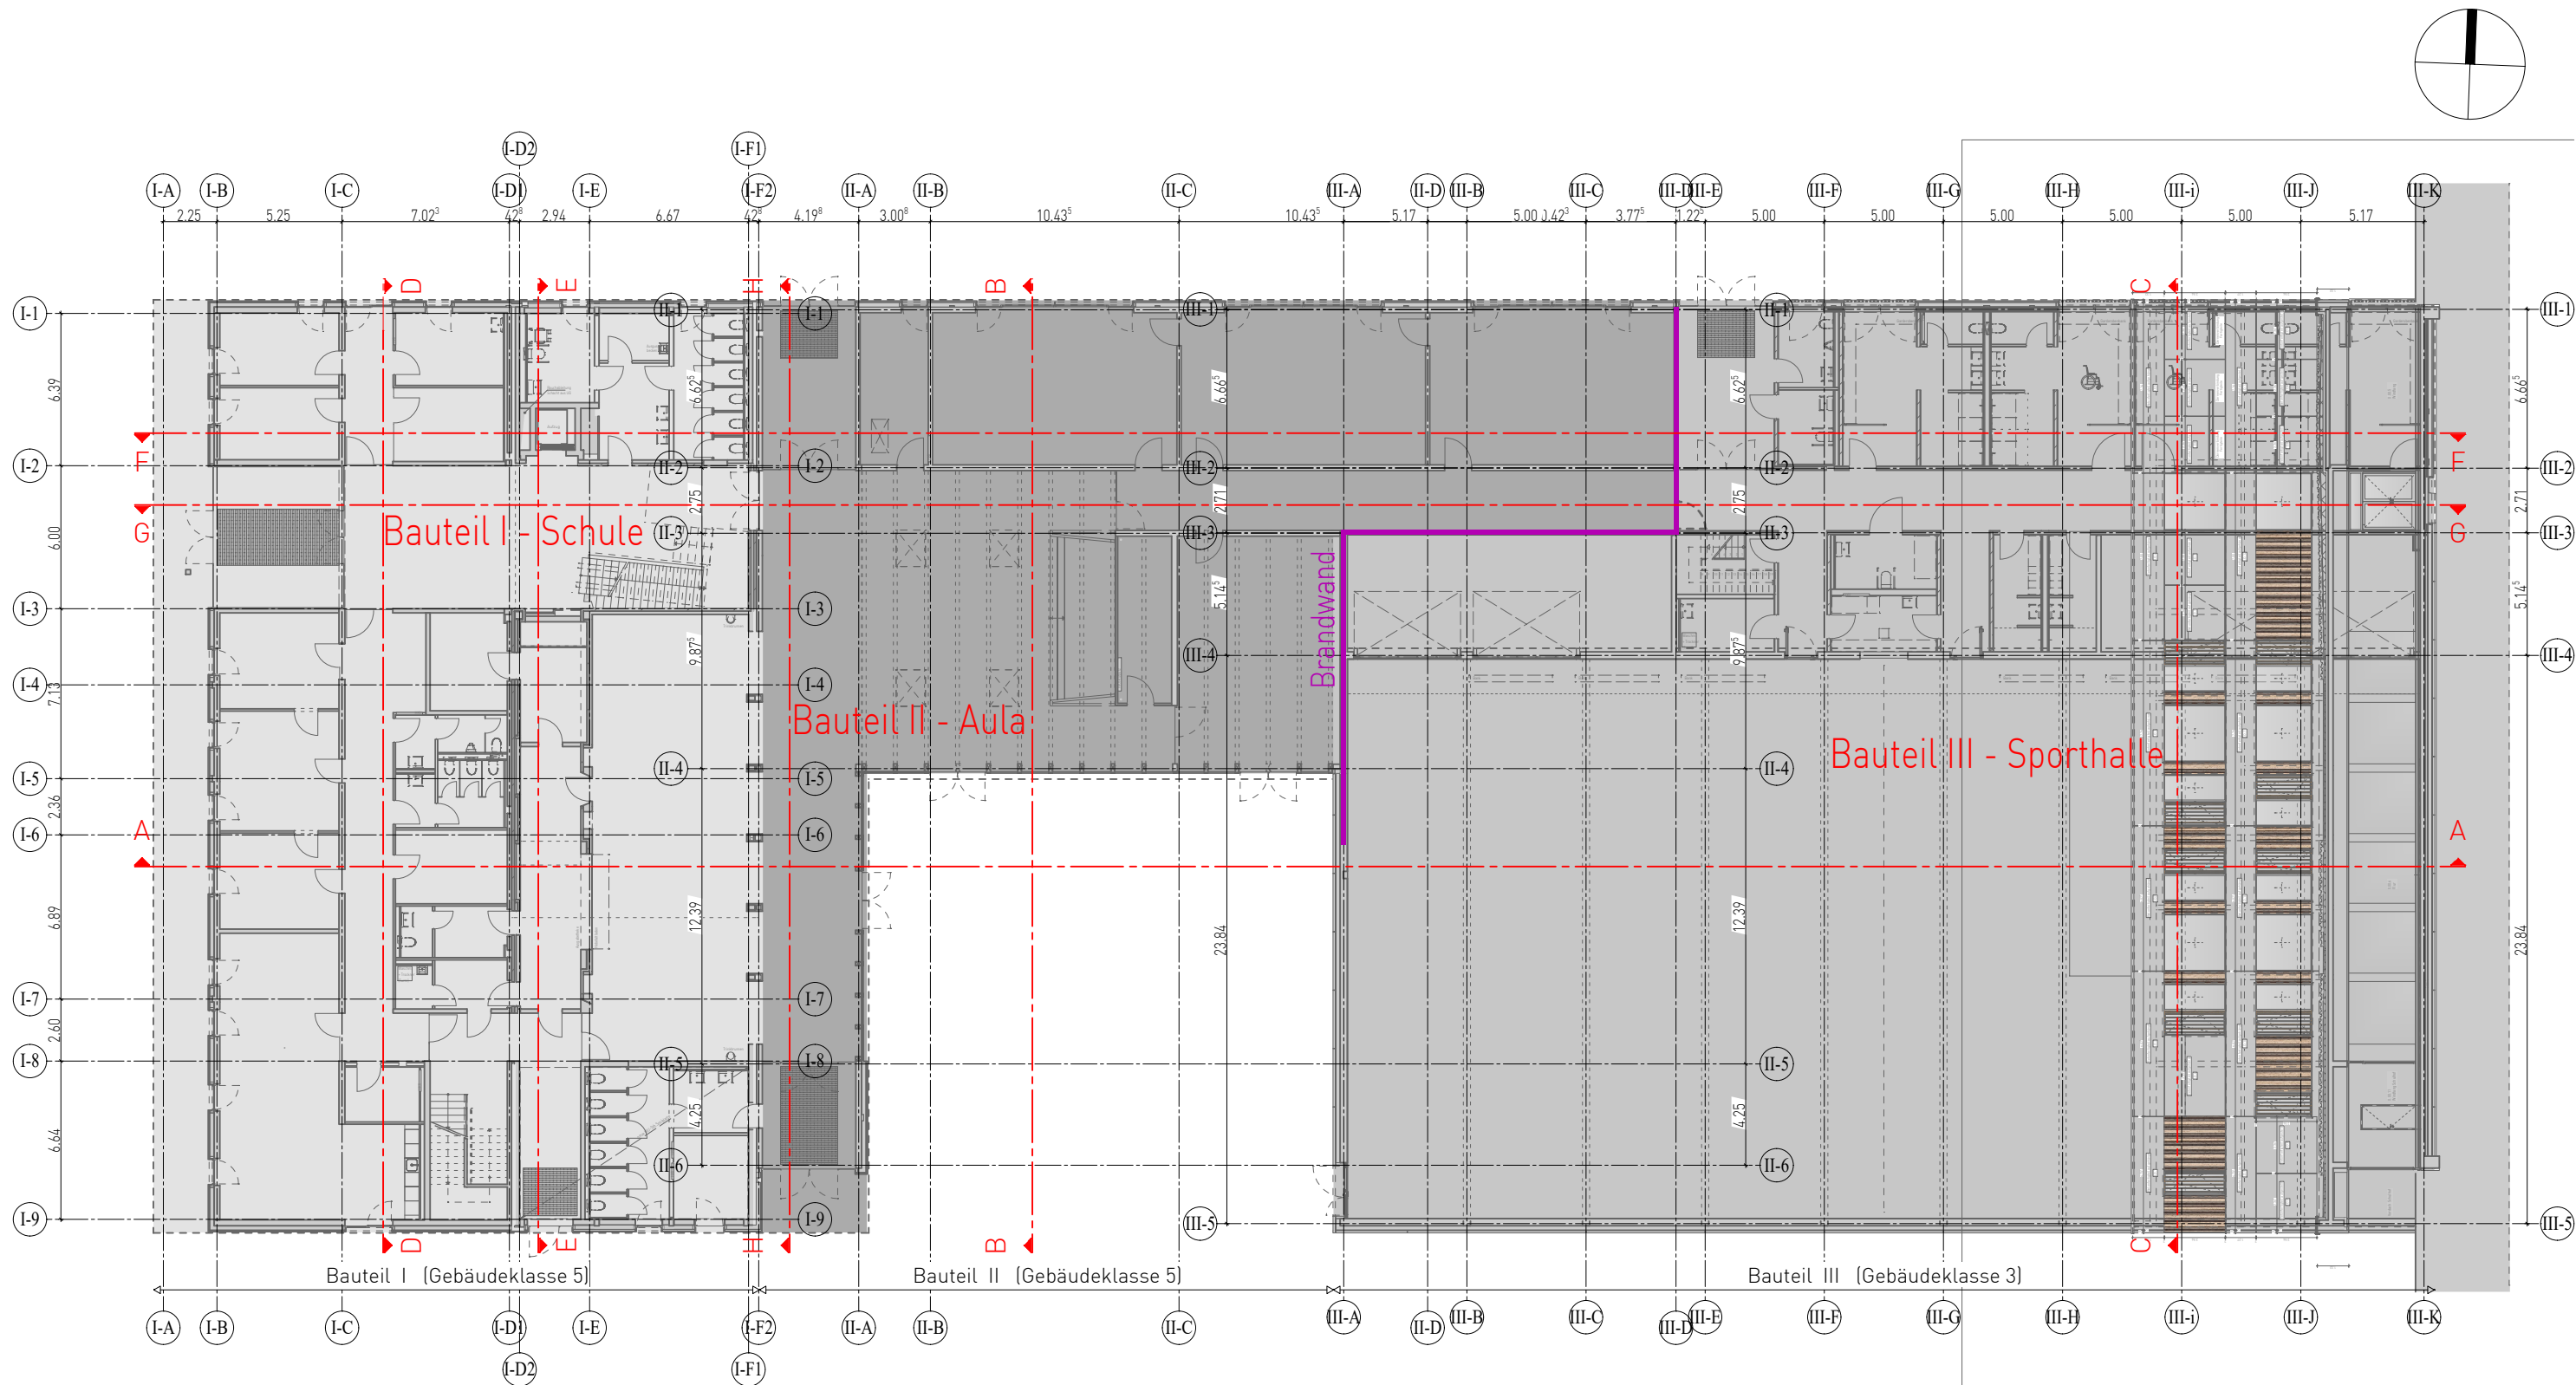

Orientierungsplan Erdgeschoss



bauwerk wettringen

22021 Kardinal-von-Galen-Schule sowie Neubau einer Zweifeld-Sporthalle
Bauvorhaben
Padkamp 20, 48282 Emsdetten
Adresse Baustelle

bauwerk-wettringen gmbh

amtsgericht steinfurt hrb 11067

Stadt Emsdetten
Bauherr
Am Markt 1, 48282 Emsdetten
Adresse

bahnhofstraße 17 | 48493 wettringen

1:275 LPH V
Maßstab Stand
Vorabzug 20.10.2025
Index Bearbeiter

T 02557 9294790

22021_V_OP_5005
Plannummer
Änderung

info@bauwerk-wettringen.de

jh
Bearbeiter
12.06.2025
Datum

www.bauwerk-wettringen.de