
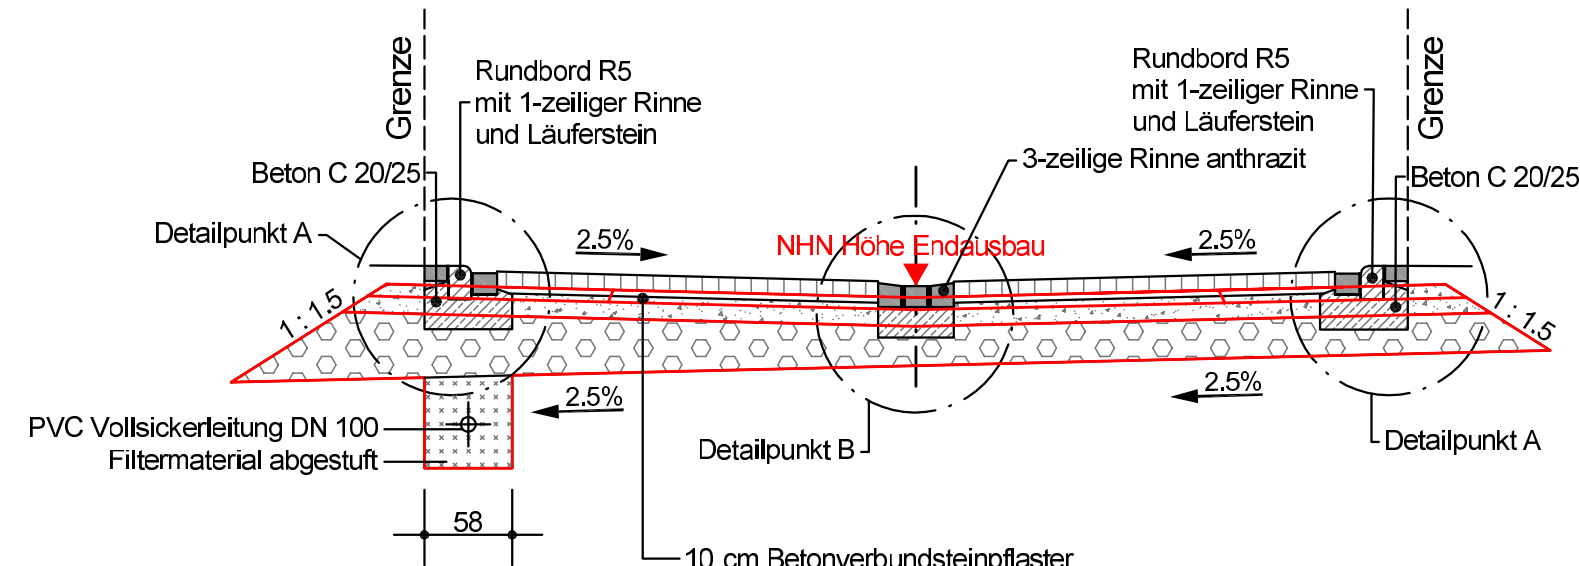


Regelquerschnitt

"Planstraßen"

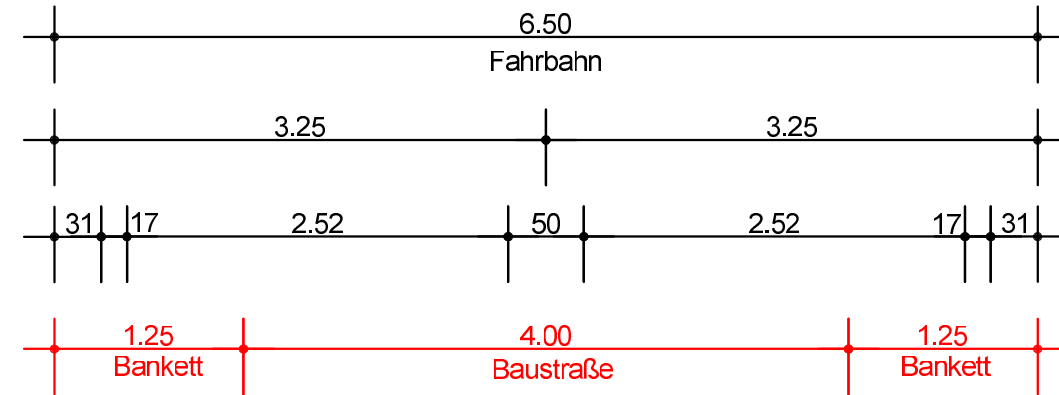

Bauklasse 0,3

Baustraße / Teilausbau

- 8 cm Bankettmaterial
- 11 cm Schottertragschicht 0/32
- 26 cm Frostschuttschicht 0/32 - 0/45
- 45 cm Aufbau

Bauklasse 0,3


Baustraße / Teilausbau

- 8 cm bit. Tragschicht AC 22 T N
- 11 cm Schottertragschicht 0/32
- 26 cm Frostschuttschicht 0/32 - 0/45
- 45 cm Aufbau


Baustraße / Teilausbau

- 8 cm Bankettmaterial
- 11 cm Schottertragschicht 0/32
- 26 cm Frostschuttschicht 0/32 - 0/45
- 45 cm Aufbau


Detailpunkt A M. 1 : 10

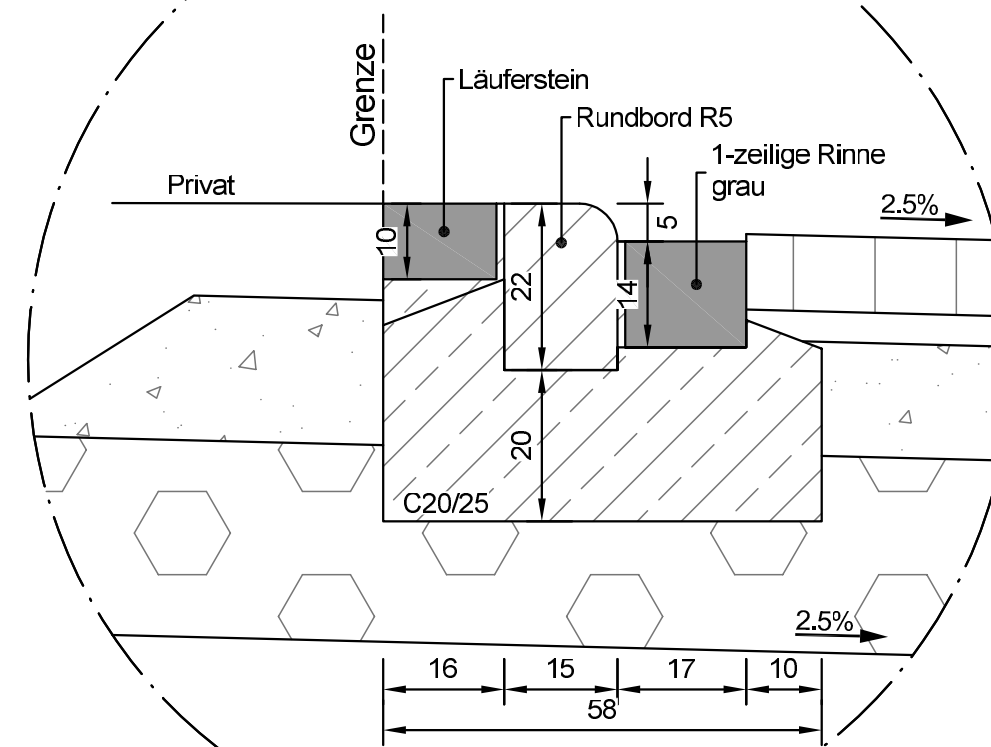

Detailpunkt B M. 1 : 10

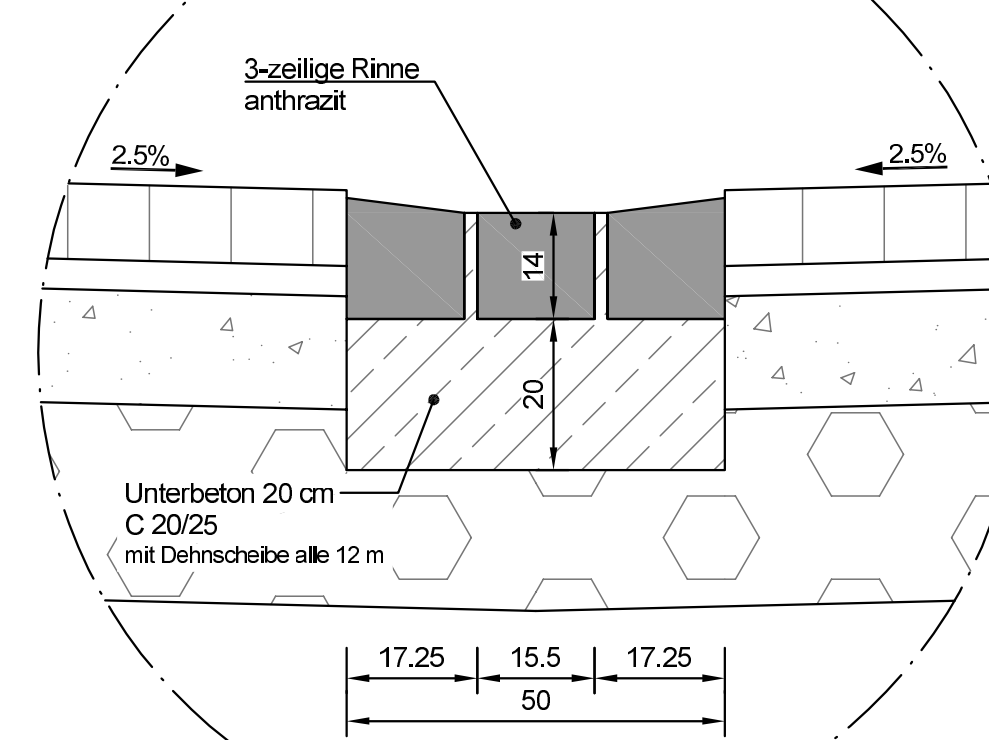

Detailpunkt B M. 1 : 10 Schlitzrinne

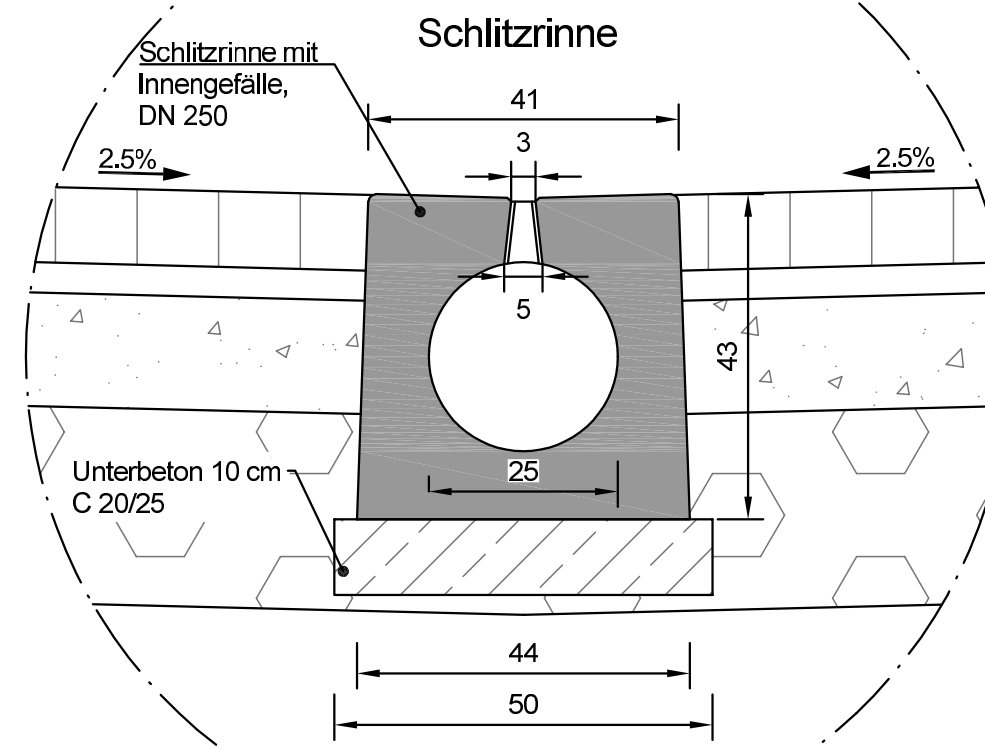

Nur für die Ausschreibung

Wallfahrtsstadt
Werl
OT Westönnen



Ausführungsplanung
Erschließung Baugebiet
B'Plan 132 "Elwieden"

Reg. Nr.: 22429	bearb.: Sep. 2026 FM	Anlage: 11	Blatt Nr.: 1
Datei: 22429STRQ	gez.: Sep. 2026 SL	Regelquerschnitt	
22429STRQ1.PLT Plot: 01.09.2026	gepr.: Sep. 2026 We		
Aufgestellt:		Maßstab: 1 : 50	
		Auftraggeber:	