

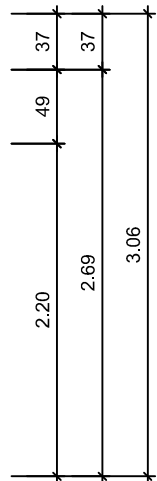
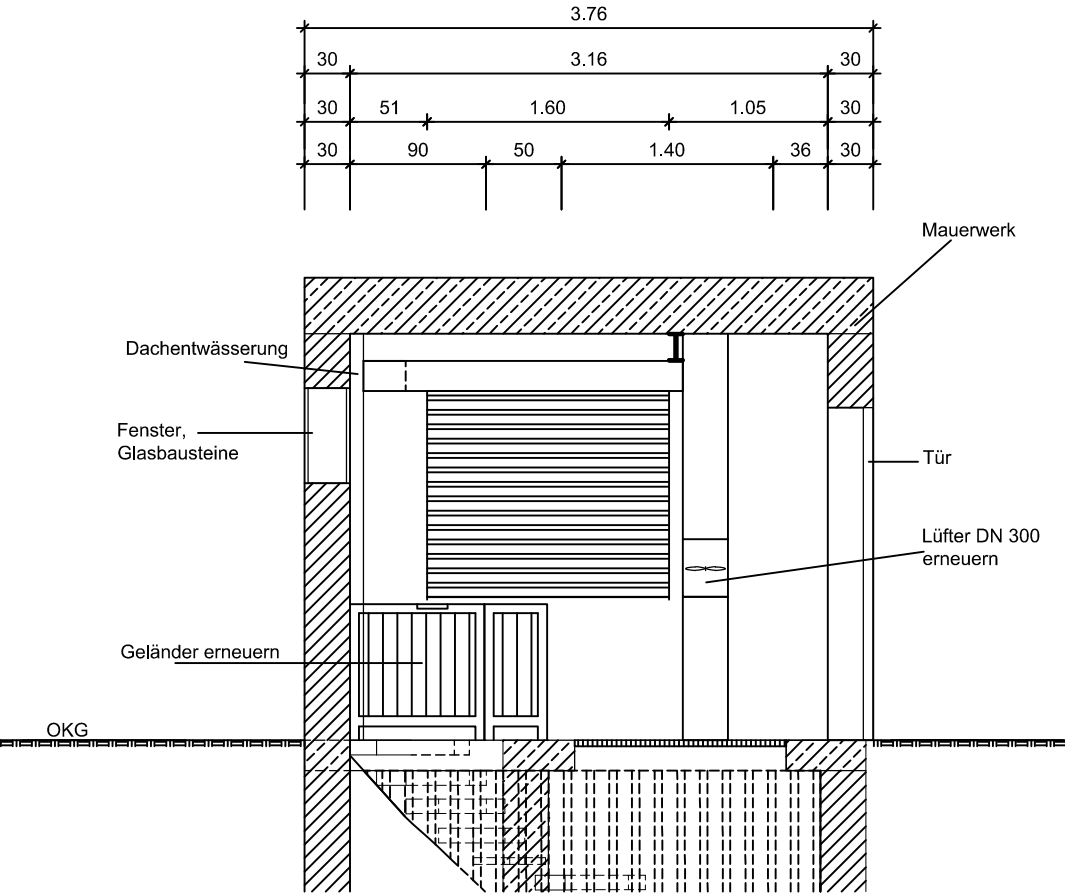
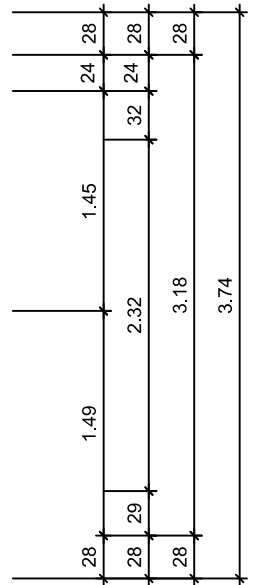
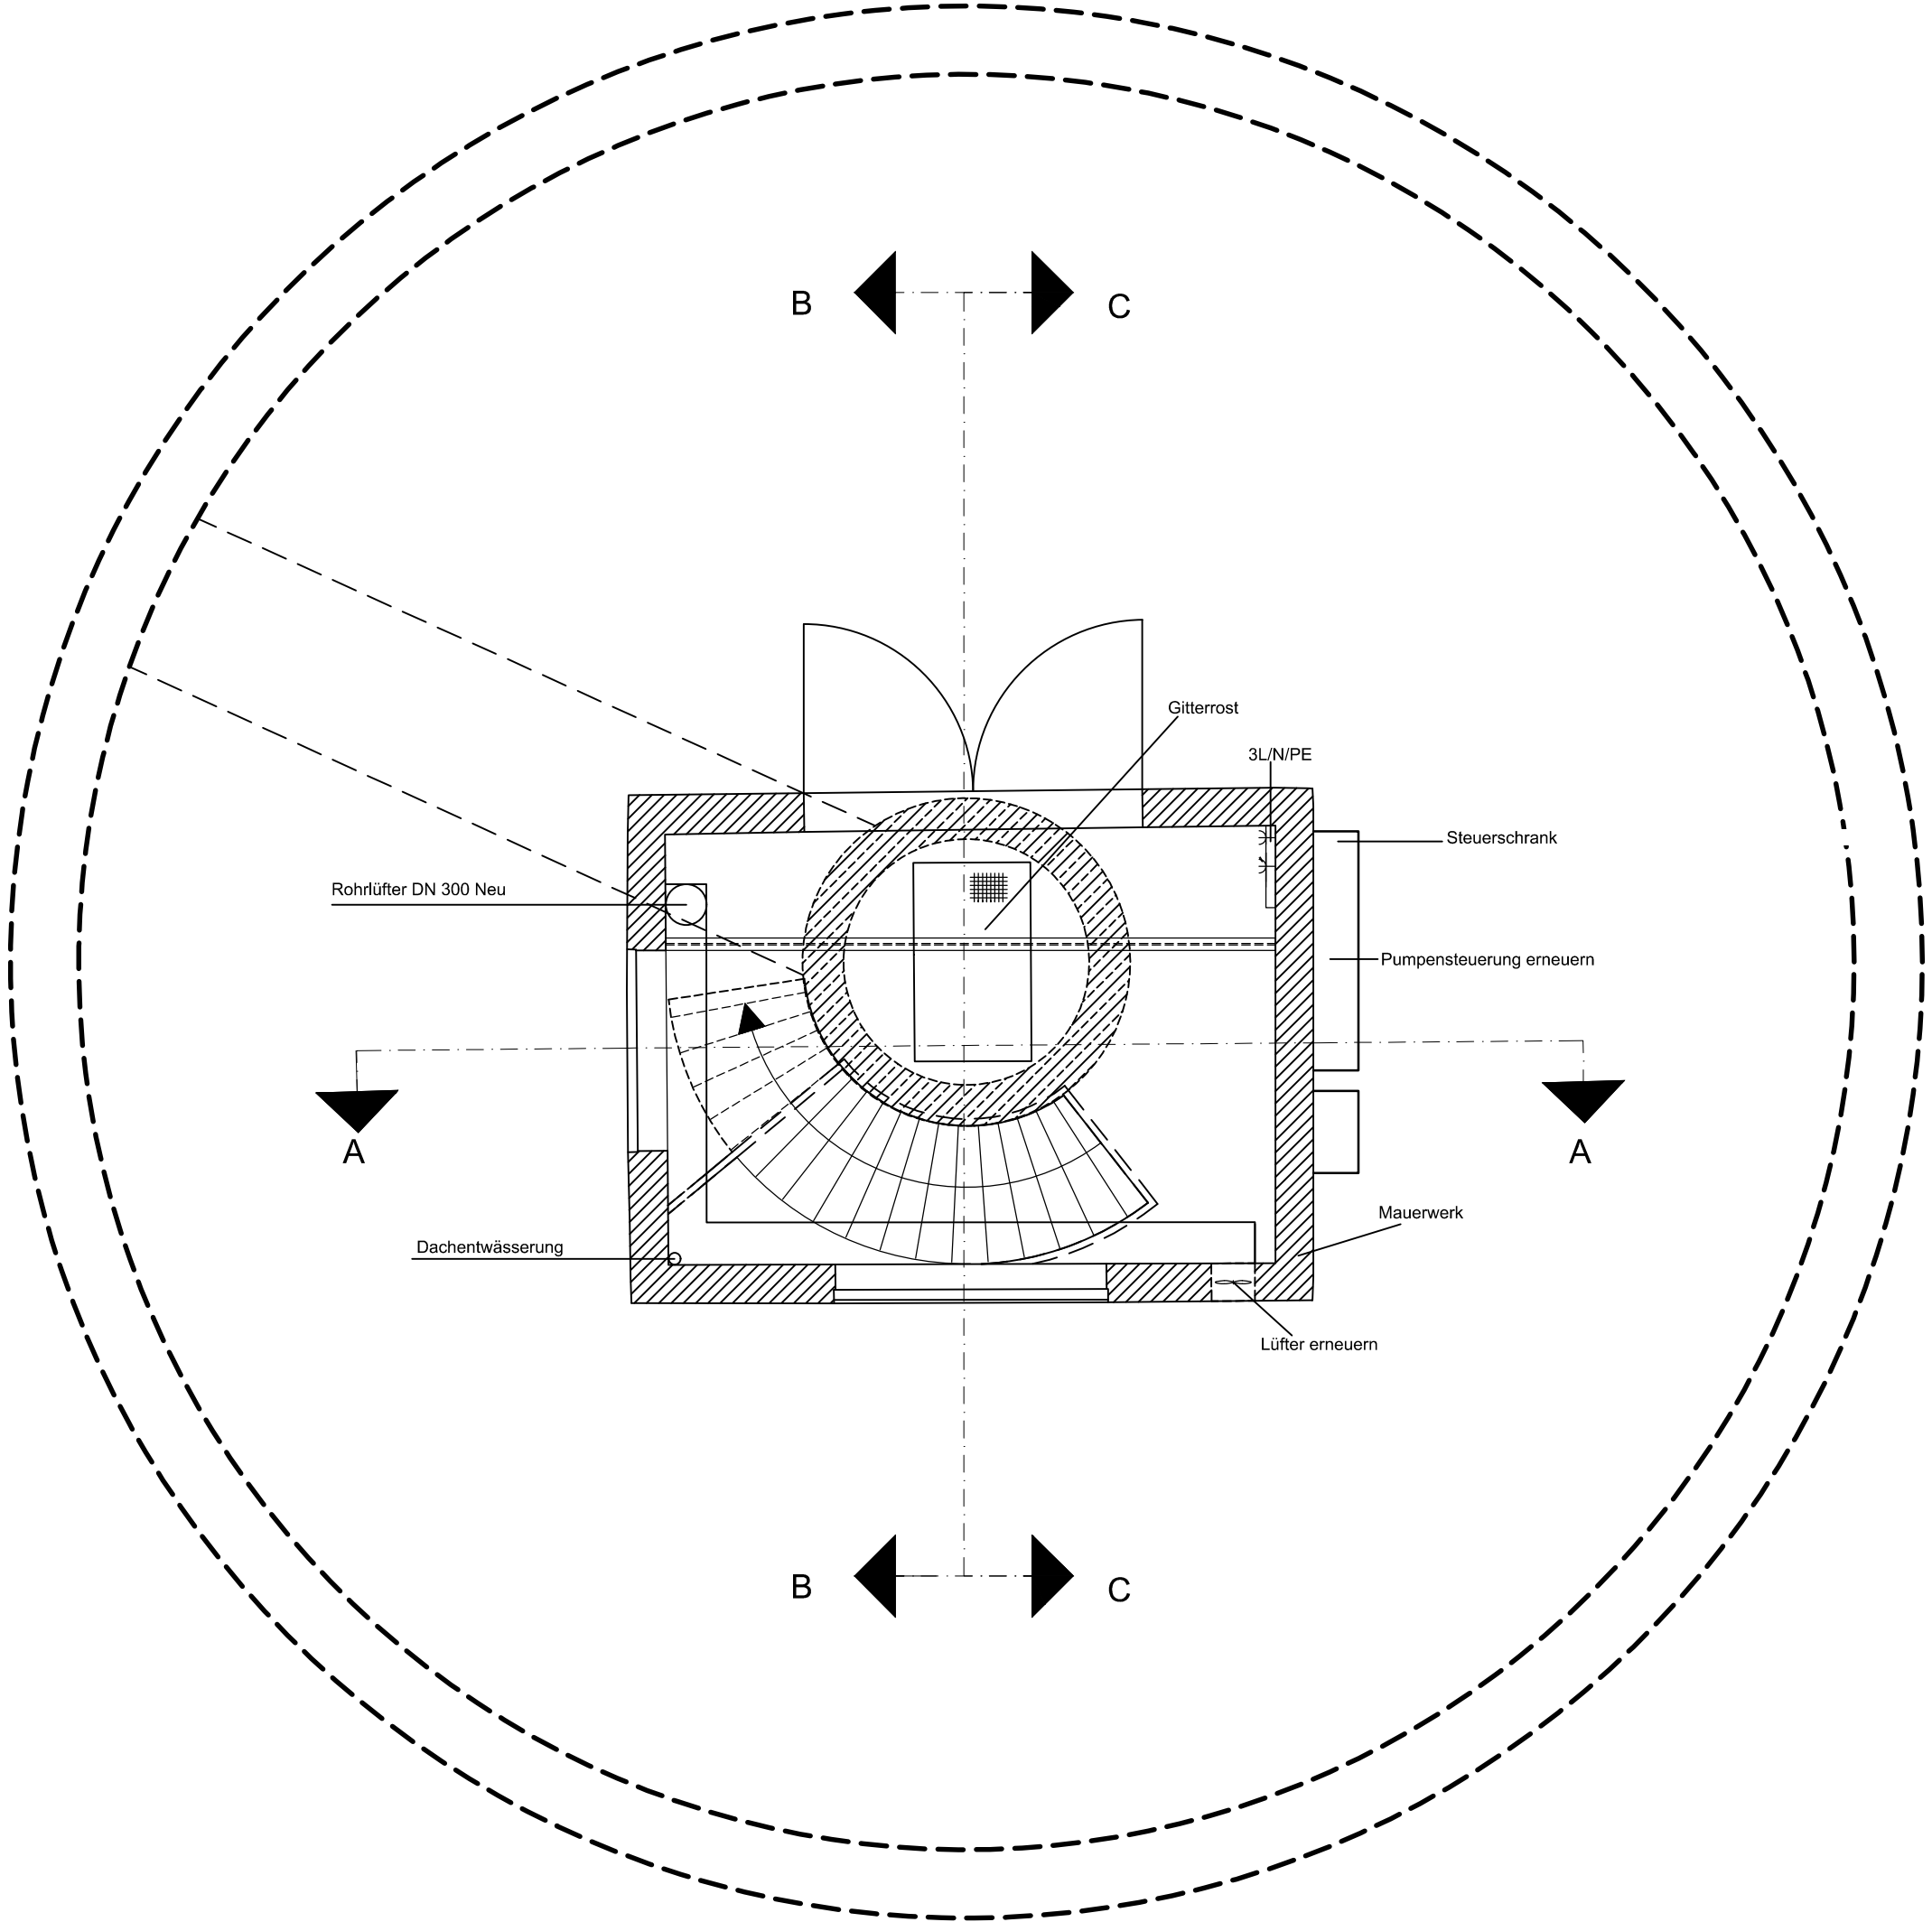



Grundriss
Hochbauteil

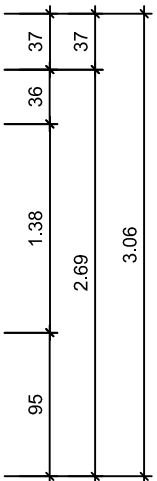

Schnitt B - B

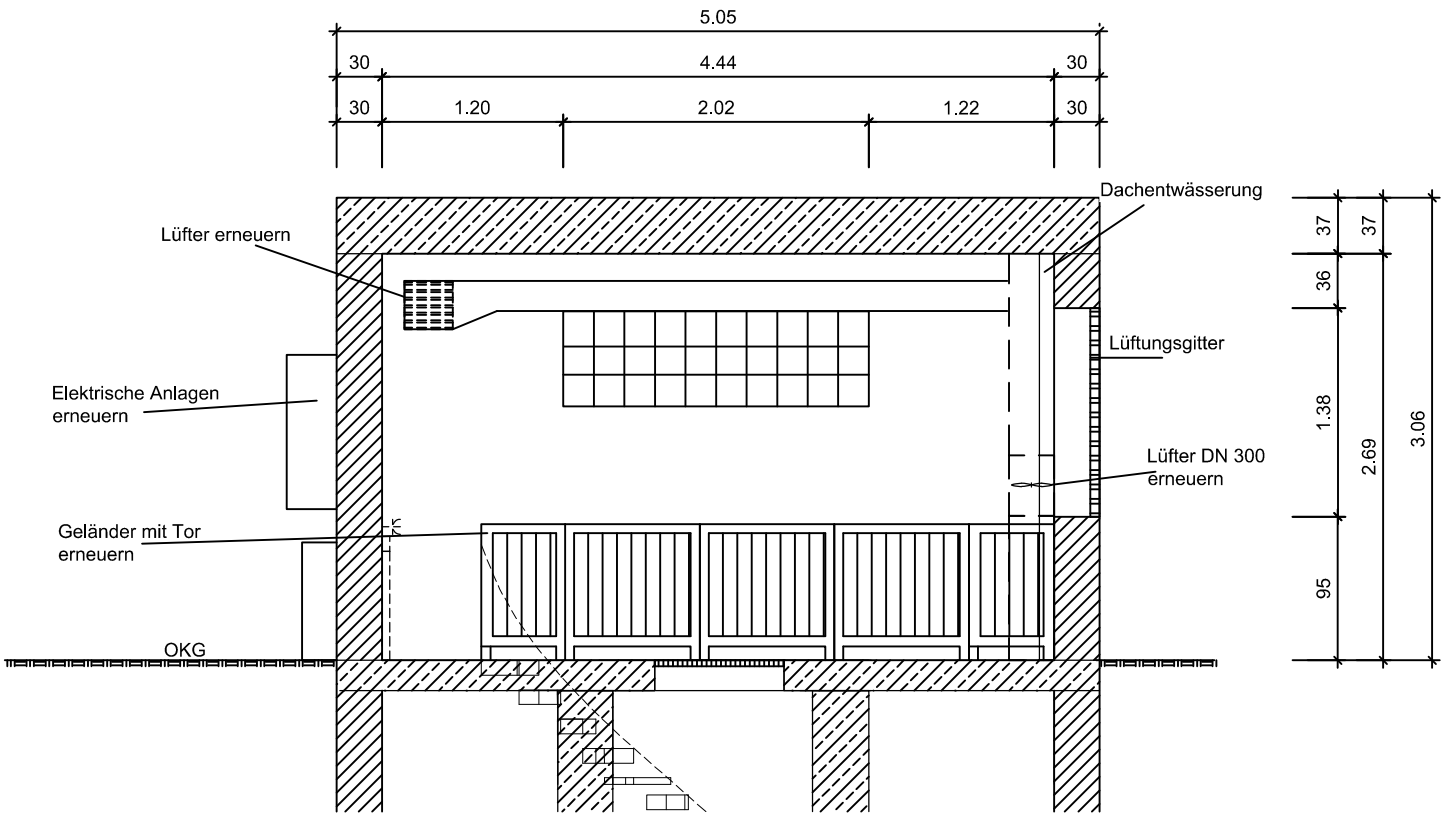

Schnitt A - A

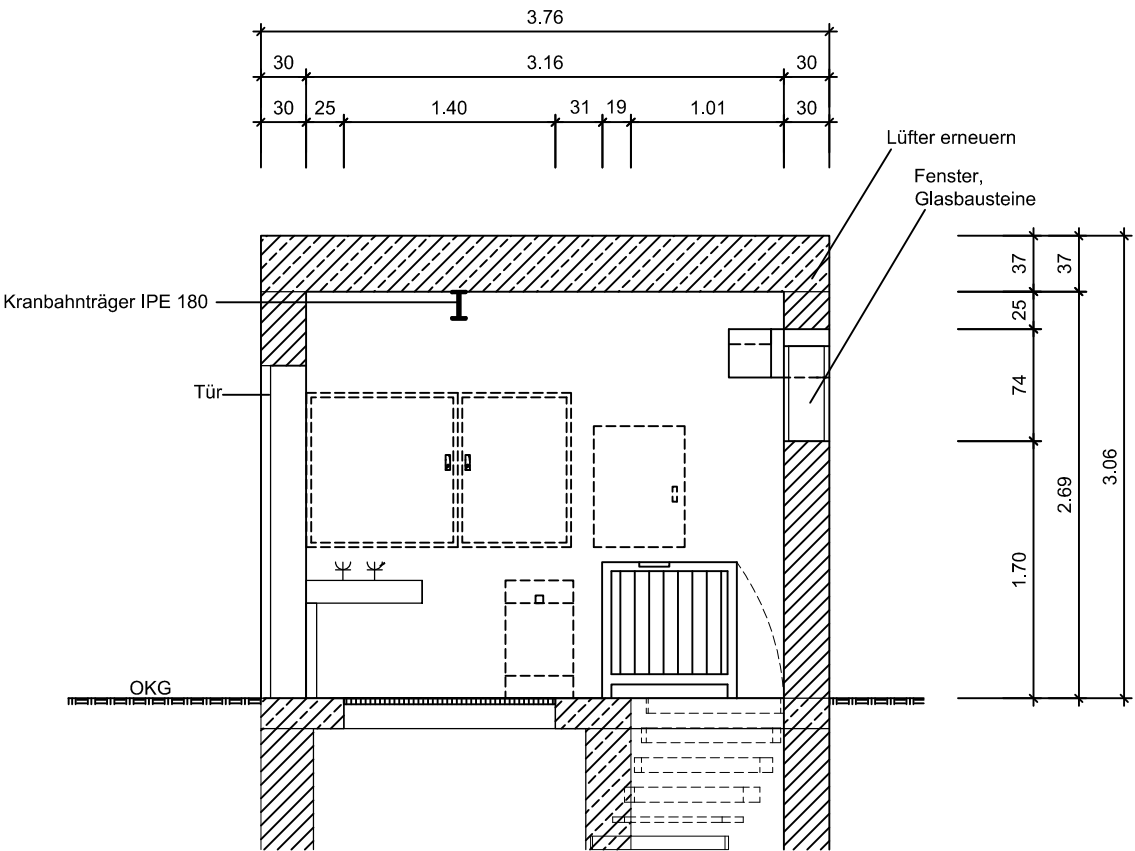

Schnitt C - C

		M+O Rhein-Ruhr Ingenieurgesellschaft für das Bauwesen mbH		Märkische Straße 220 44141 Dortmund Telefon 0231 / 18733-60 Telefax 0231 / 18733-61 Internet www.morheinruhr.de eMail mo@morheinruhr.de	
Bearbeitet		Gezeichnet		Geprüft	
Datum		28.04.2026		28.04.2026	
Name		F. Rode		J. Wulf	

Nr.	Art der Änderung	Datum	bearb.	gez.

		Kommunalbetrieb Werl Stadt Werl , Kreis Soest , Bez.-Reg. Arnsberg Hedwig-Dransfeld-Straße 23a • 59457 Werl	
Maßnahme:			
Sanierung RRB Spitalgasse in Werl			
Planbezeichnung:			
Bauwerkszeichnung Hochbauteil RRB			
Plan/Bauwerk-Nr.:	Blatt-Nr.:	Datum:	
1	3	10.06.2026	
Lageplan M 1:	Längen M 1 : 50	Höhen M 1 : 50	
Mit der Ausführung einverstanden			
Für den Auftraggeber:			

M:\02\2010\KBW Sanierung RRB Spitalgasse\CD\Autocad\MO22010_280324_00_EV_LP_Bearbeitender RRB.mxd\Bauwerkszeichnung Hochbauteil RRB 10.06.2026 12.mxd