




Grundriss

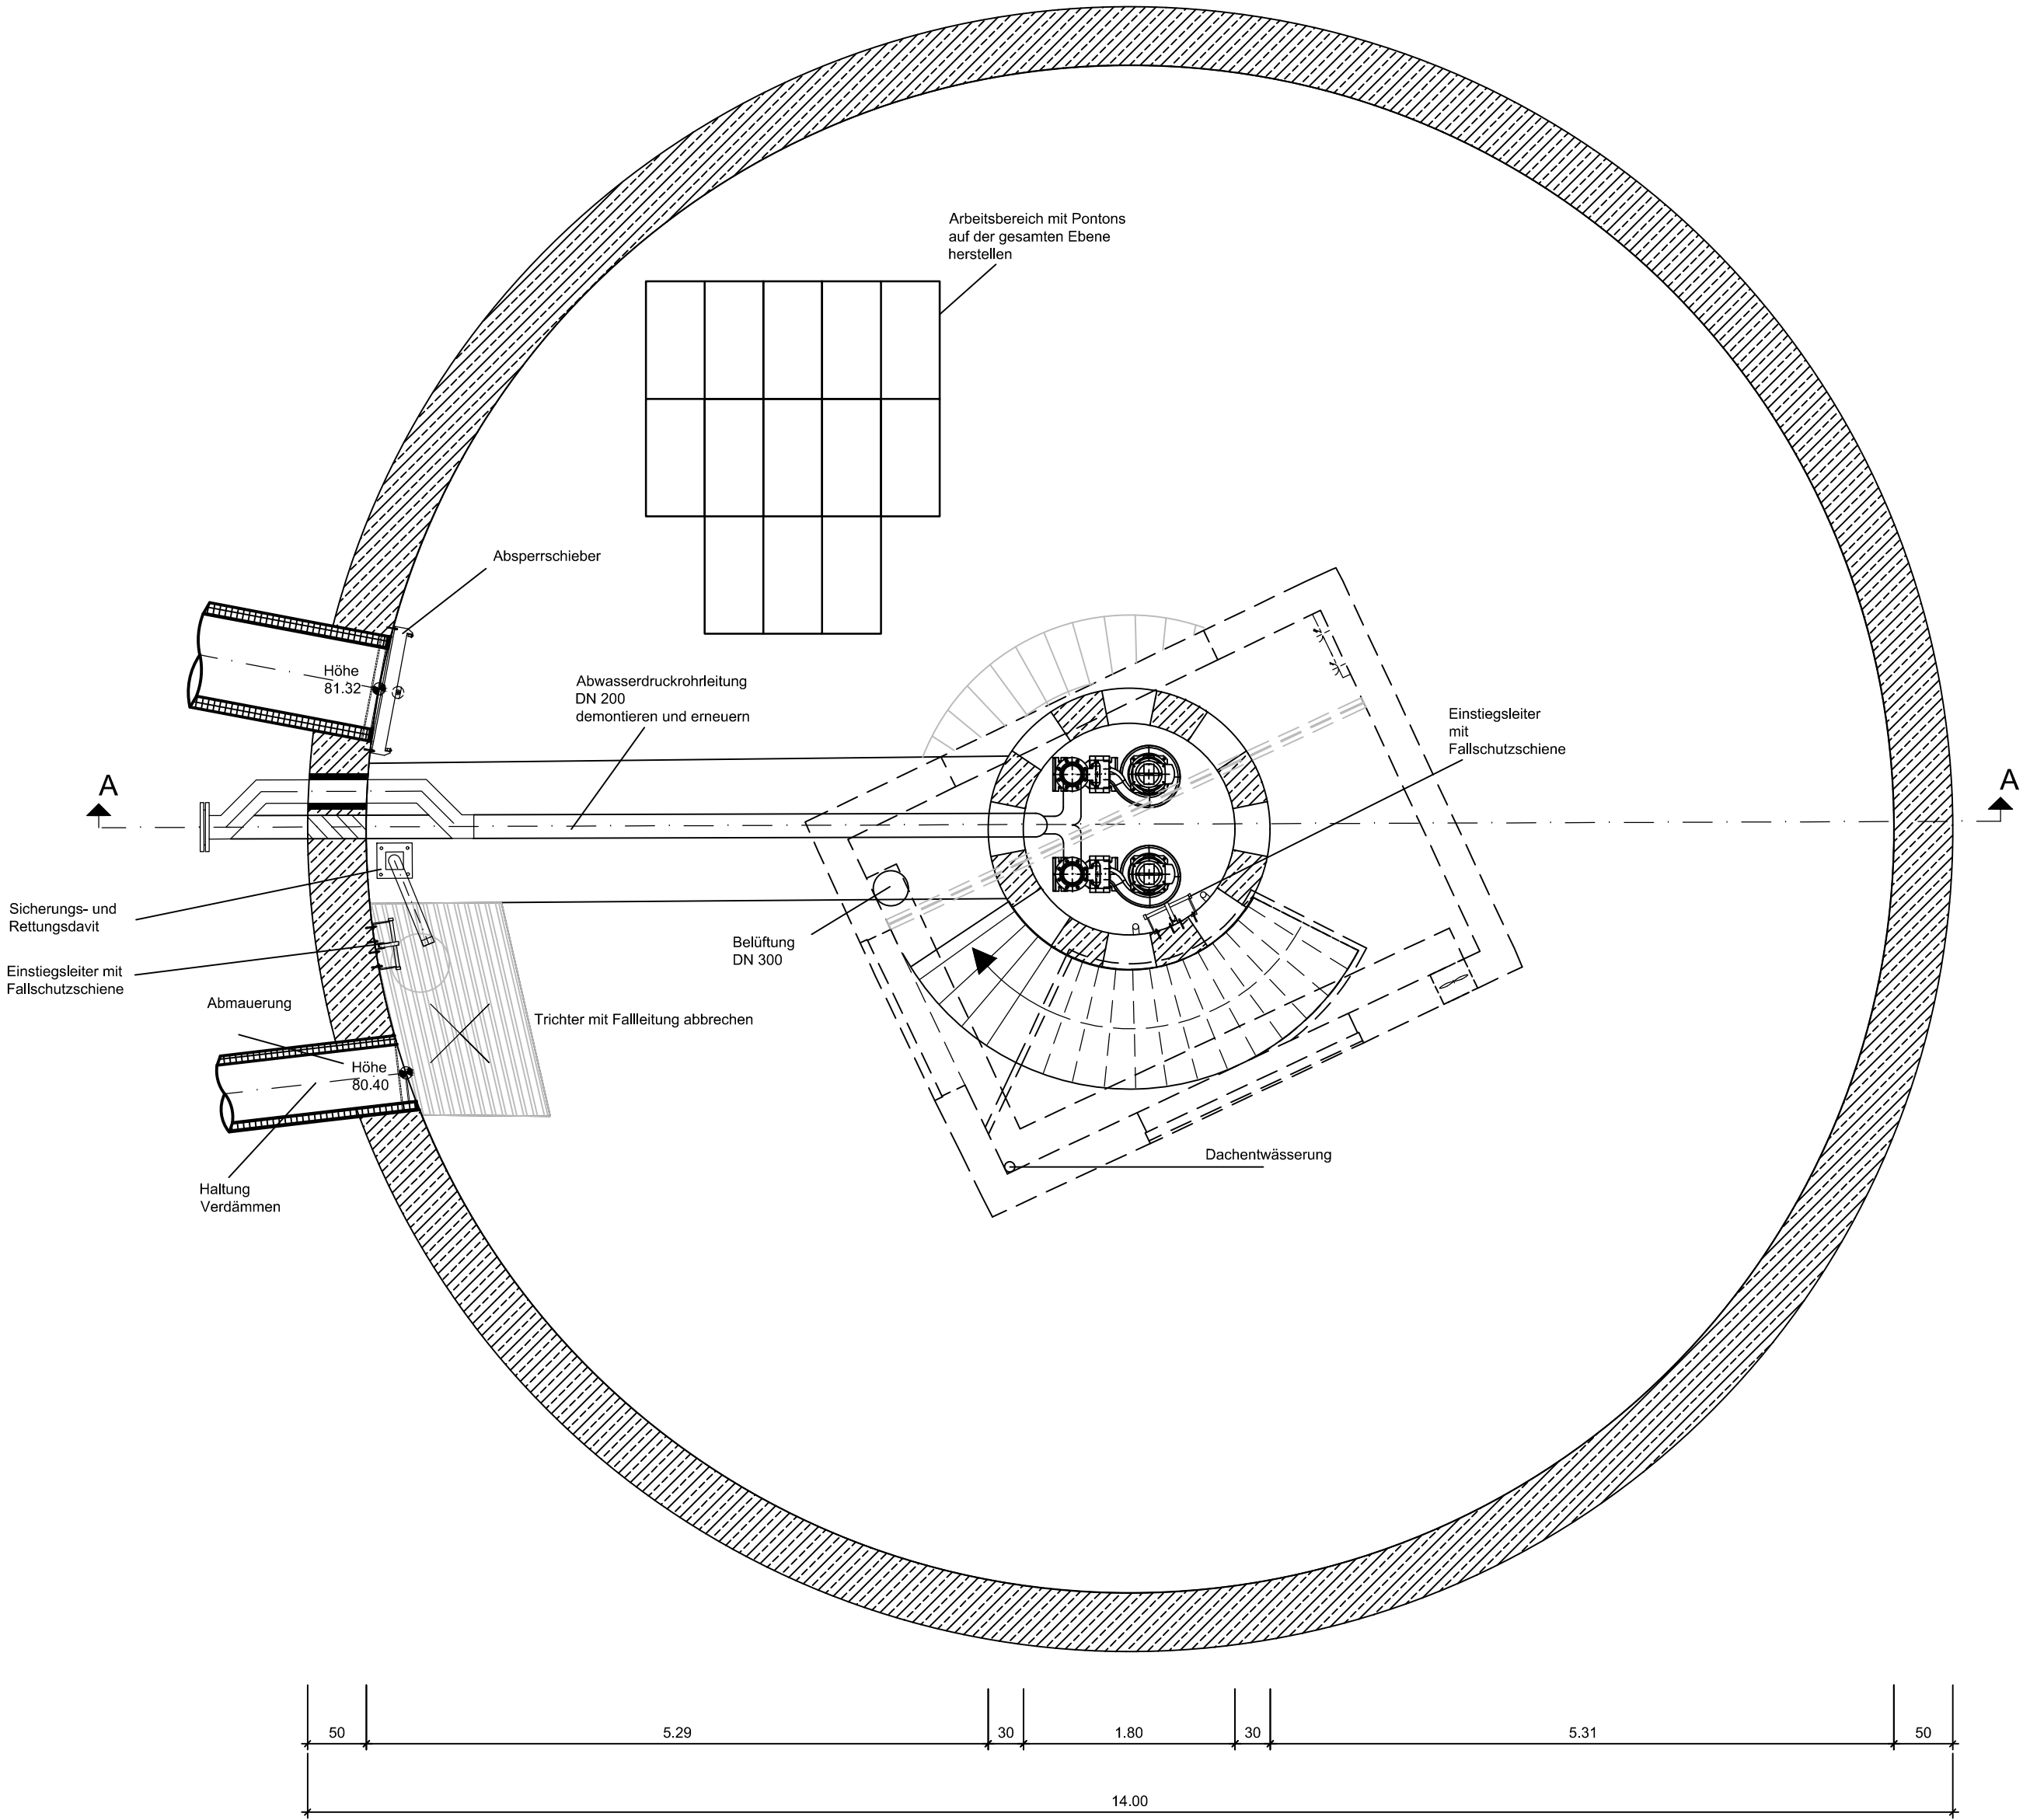

Schnitt A-A

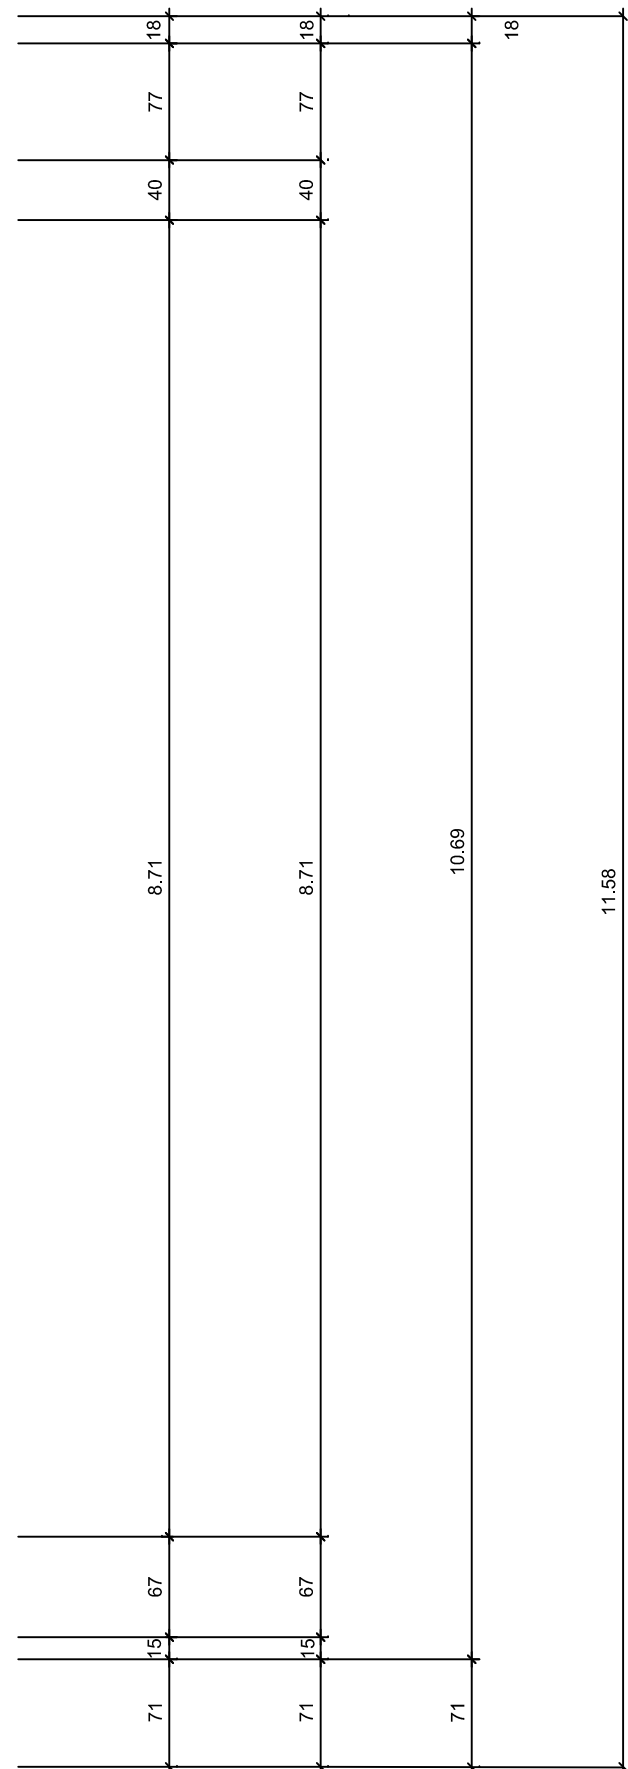

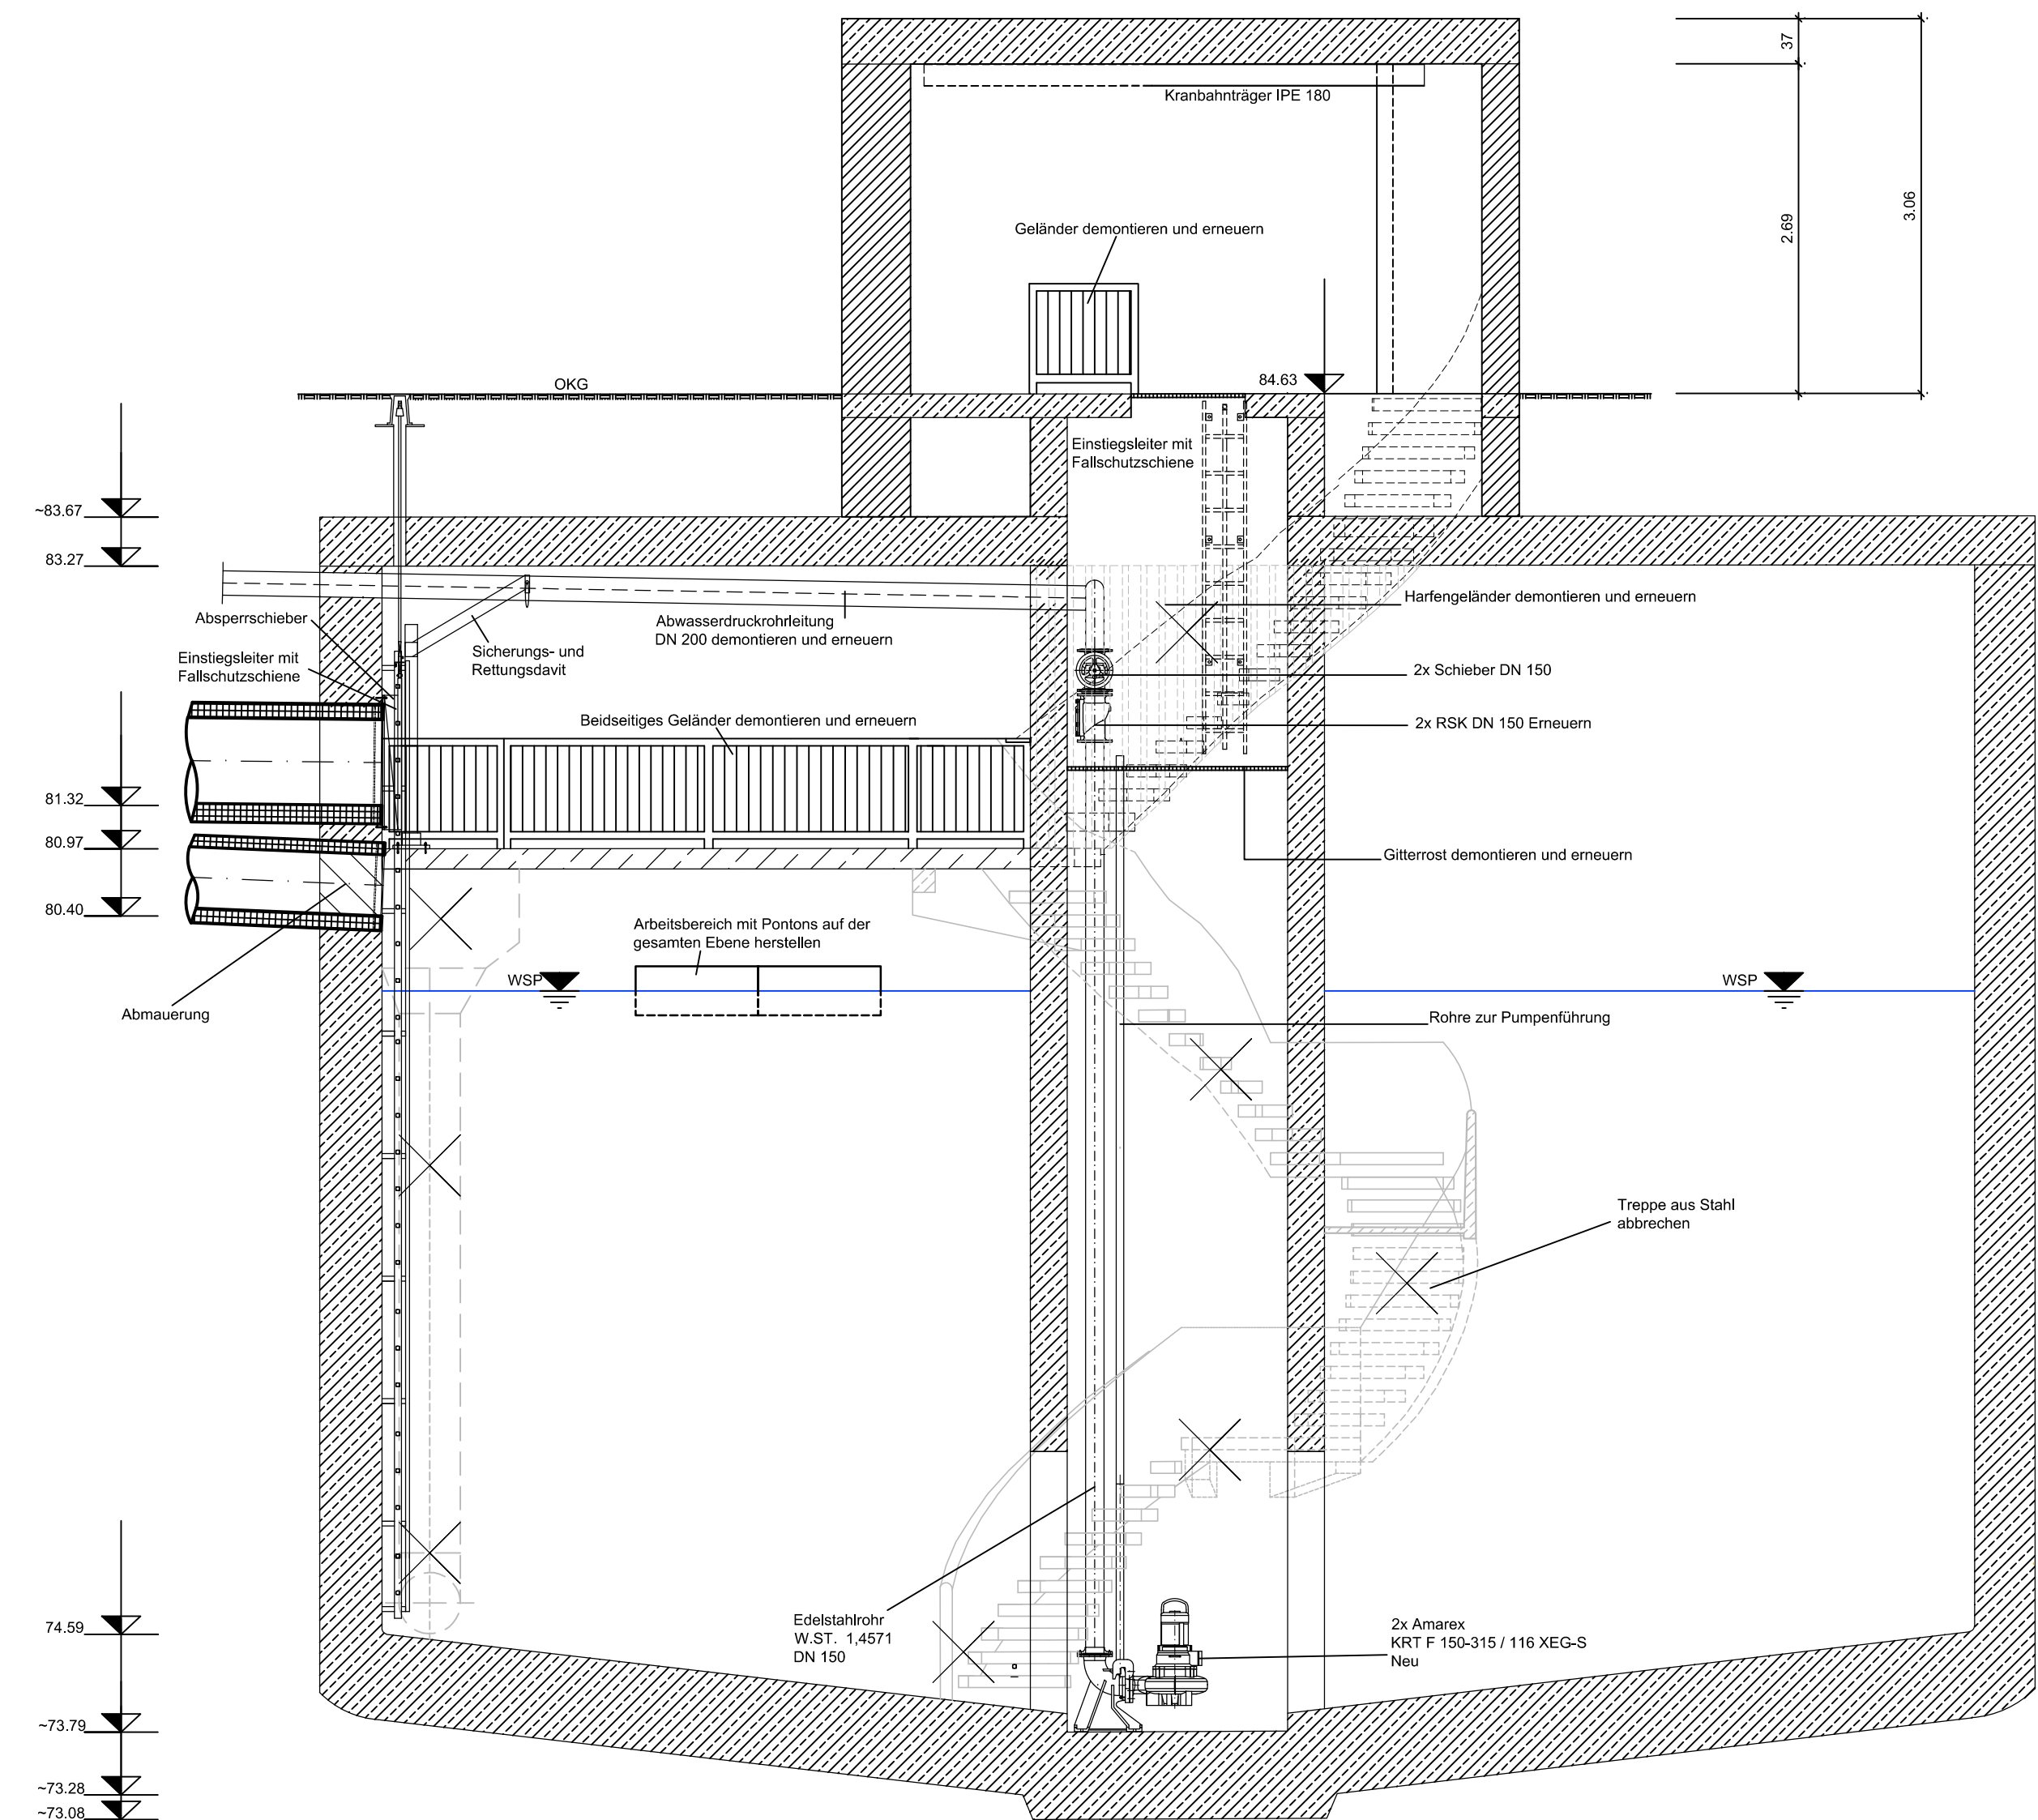

M+O Rhein-Ruhr
Ingenieurgesellschaft für das Bauwesen mbH

Märkische Straße 220
44141 Dortmund
Telefon 0231 / 18733-40
Telefax 0231 / 18733-61
Internet www.morheinr.de
eMail mo@morheinr.de

Bearbeitet		Gezeichnet		Geprüft		Aufgestellt	
Datum 28.04.2026		Datum 28.04.2026					
Name F. Rode		Name J. Wulf					

Nr.	Art der Änderung	Datum	bearb.	gez.



Kommunalbetrieb Werl
Stadt Werl, Kreis Soest, Bez.-Reg. Arnsberg
Hedwig-Dransfeld-Straße 23a • 59457 Werl

**Sanierung RRB
Spitalgasse in Werl**

Planbezeichnung:
Bauwerkszeichnung Regenrückhaltebecken

Plan/Bauwerk-Nr.: **1** Datum: **10.06.2026**

Lageplan M 1:	Längen M 1 : 50	Höhen M 1 : 50
Mit der Ausführung einverstanden		

Für den Auftraggeber:

N:\QMS\2021\KIBW Sanierung RRB Spitalgasse\CD\Ansoch\MO2021\2_062024_00_EBU_LP_Bauwerkszeichnung RRB\1.08.2026\121.kwd