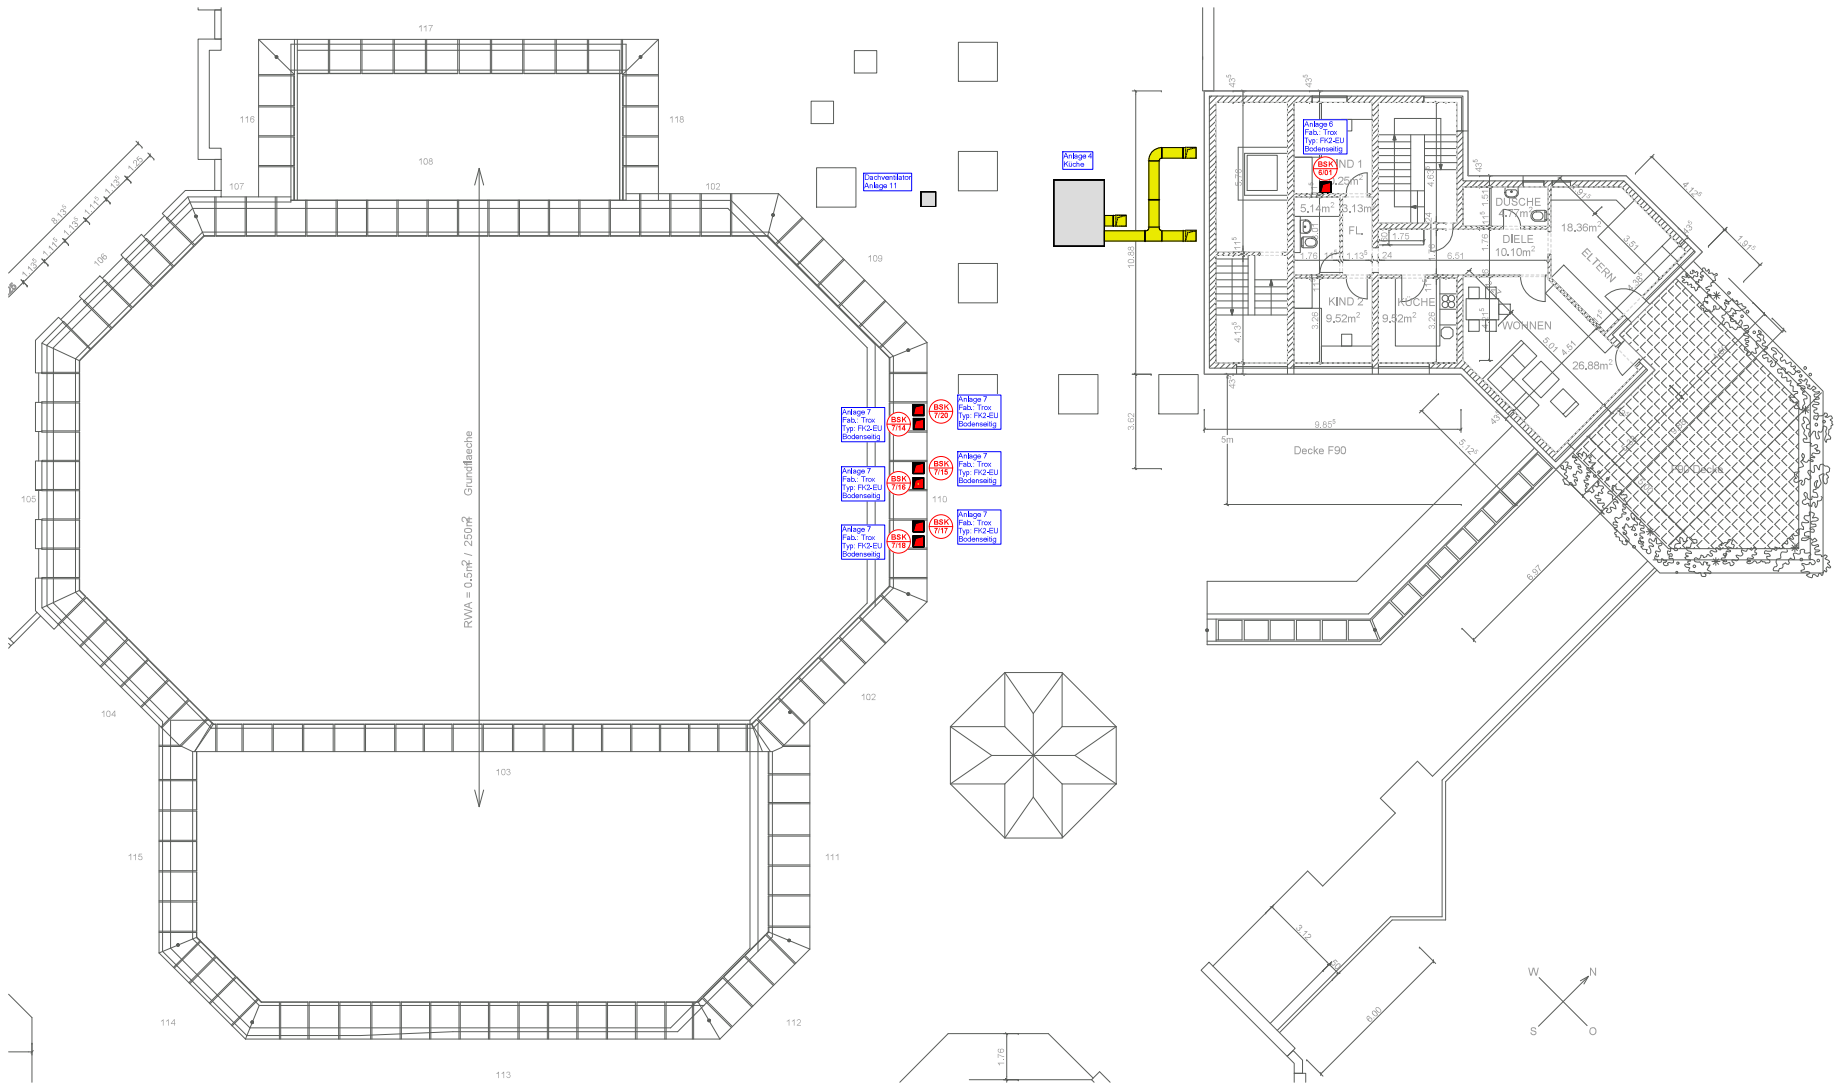

Legende Lüftung					
Symbol	Abk.	Bezeichnung	Leitbauart	Leistung	Anzahl
	ZU	Luft		Zuluftmenge ▶■ Abluftmenge ■▶	siehe Schema
	AB	Luft		Zuluftmenge ▶■ Abluftmenge ■▶	siehe Schema
	ZN	Luft		Zuluftmenge ▶■ Abluftmenge ■▶	siehe Schema
	AN	Luft			siehe Schema
	FO	Luft			siehe Schema

Legende Symbole	
Symbol	Bezeichnung
BSK	Brandschutzklappe

Allgemeine Hinweise:
Die Brandschutzklappen sind in den Art und Größe mit der Fertigung und Demontage zu bestimmen, in diesem Plan sind nur die Lage und Position sachlich angegeben.

Brandhaus Dachaufsicht

Planungsphase

Index	Bezeichnung	Datum	Zeichen	Geprüft
	Vorentwurf			Bauherr

Index	Änderung	Datum	Zeichen

Bauherr:
Landesfeuerwehrschule
Heinrich-Schmitt-Straße 20
55457 Gensingen

Auftragnehmer:

Ausführungsplanung | Lüftungstechnik

Projekt:
Sanierung Brandschutzklappen Staffelfuß West
Grafenstraße 27
55411 Bad

Inhalt:
Brandhaus Dachaufsicht
Lüftungstechnik

	Datum	Name
Gez.	06/04/09	Bu
Gepr.	06/04/09	Jl

Maßstab: 1:50 | Projekt-Nr.: 11036 | Zeichnungs-Nr.: 1