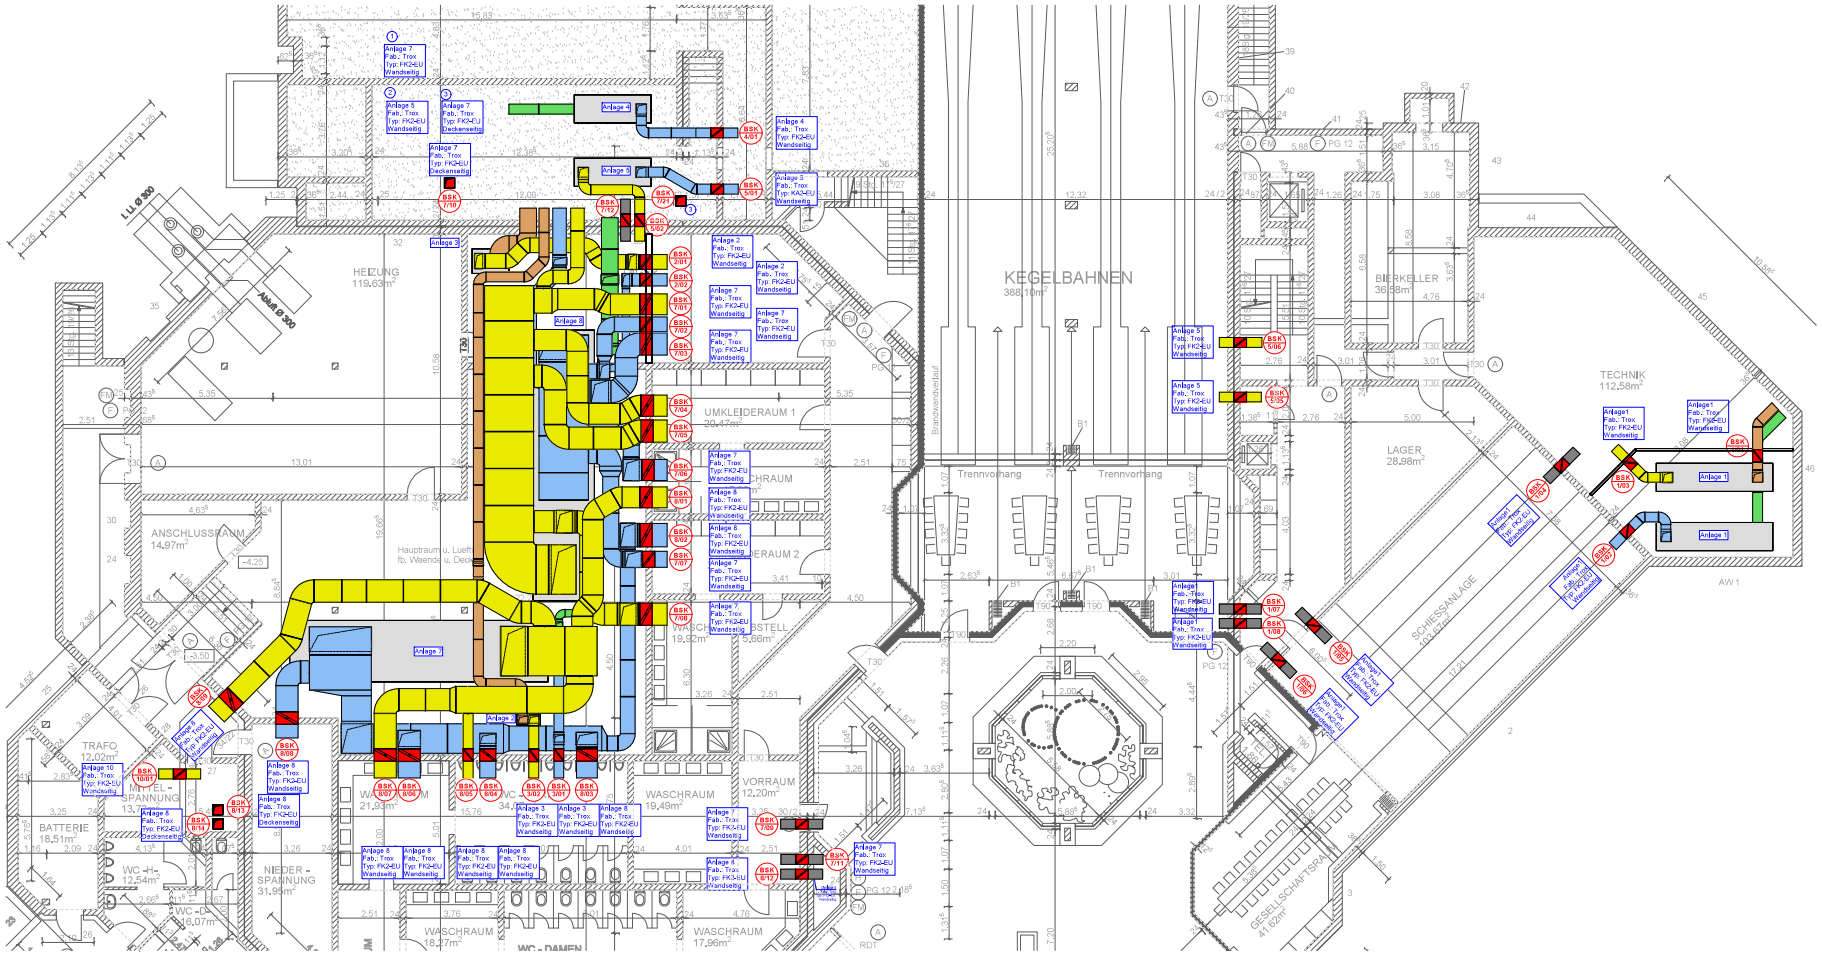

Legende Leitung					
Symbol	ABK	Beschreibung	Dimension	Leistung	Anlage
	SL	Luft		Spezifische Leistung	zentrale Anlagen
	AB	Luft		Spezifische Leistung	zentrale Anlagen
	RF	Luft		Spezifische Leistung	zentrale Anlagen
	RL	Kondi			zentrale Anlagen
	FO	Luft			zentrale Anlagen

Legende Symbole	
Symbol	Beschreibung
	Brandschutzklappe

Alternative Bauweise:
Die Brandschutzklappen sind in der Art und Größe mit der Freilegung und Demontage zu belassen, Dimension ist nur an der Lage und Position zeichnerisch dargestellt

Grundriss Kellergeschoss

Planungsstadium				
Status	Änderungsindex	Datum	Kürzel	Freigabe
Status ■ □				Datum

Datum	Änderung	Kürzel	Index

Auftraggeber
Stadtwerke Wedel
Hamburger Chaussee 5-9, 22
22880 Wedel

Auftragnehmer

Ausführungsplanung | Lüftungstechnik

Projekt
Sanierung Brandschutzklappen Stadthalle Wedel
Stadtwerke 27
22880 Wedel

Titel
Grundriss Kellergeschoss
Lüftungstechnik

	Name	Kürzel
Gezeichnet		
Geprüft		
Freigabe		

Maßstab 1:50 | Projekt-Nr. 11206 | Zeichnungs-Nr. 01.01.01.01