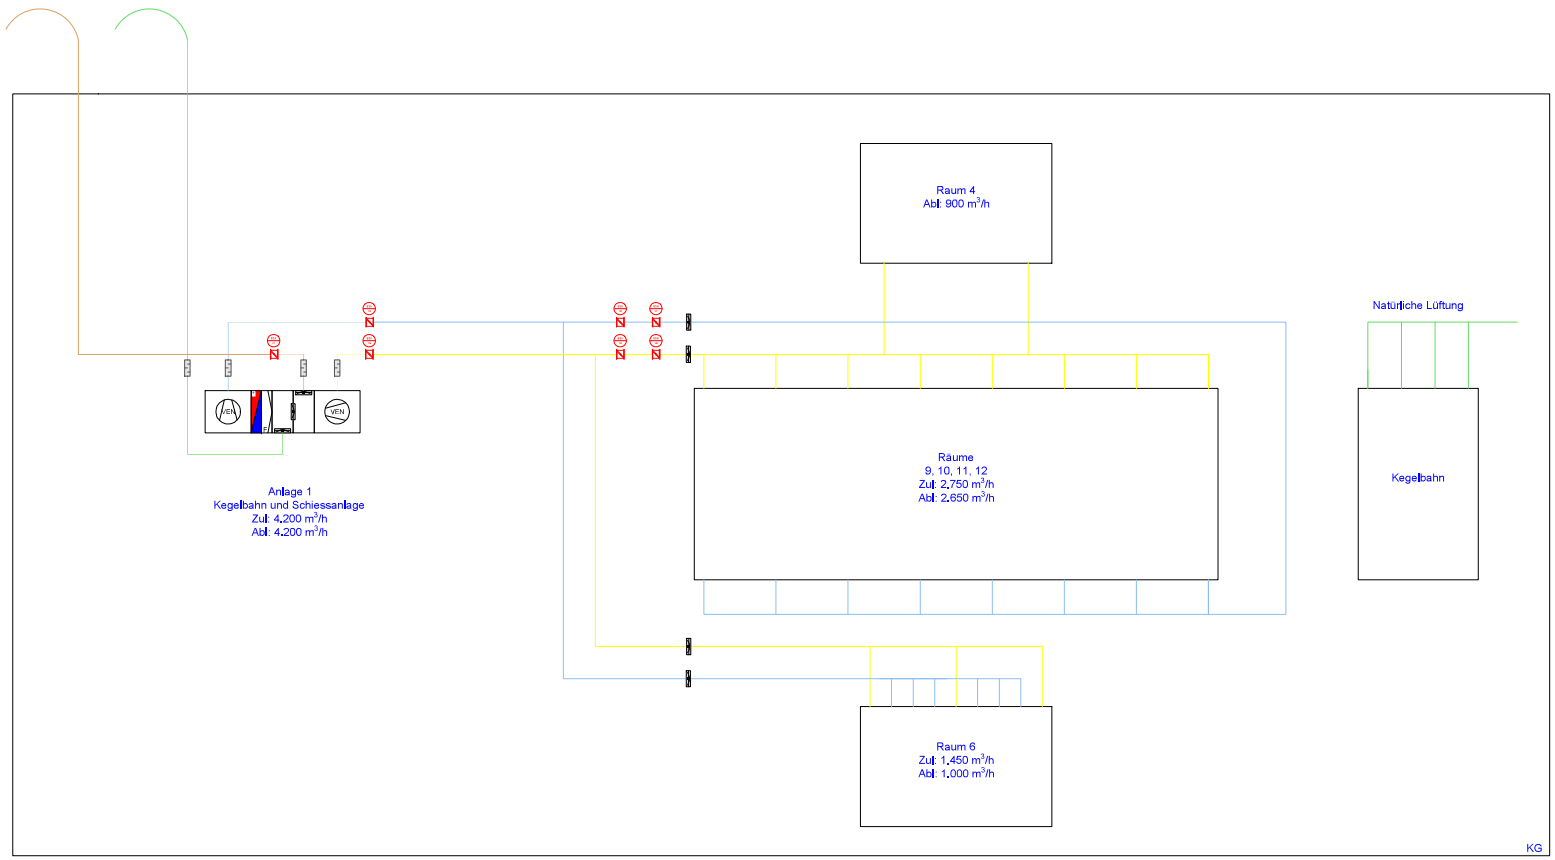

Legende Lüftung

Symbol	ABL	Beschreibung	Einbauort	Dämmung	Rohrtyp / Innendurchmesser
	SUP	Zuluft		30 mm Mineralwolle verzinkt	verzinktes Stahlblech Wickelfalzrohr
				30 mm Mineralwolle verzinkt	verzinktes Stahlblech Wickelfalzrohr
				30 mm Mineralwolle verzinkt	verzinktes Stahlblech Wickelfalzrohr
				30 mm Mineralwolle verzinkt	verzinktes Stahlblech Wickelfalzrohr
	ETA	Abluft		30 mm Mineralwolle verzinkt	verzinktes Stahlblech Wickelfalzrohr
				30 mm Mineralwolle verzinkt	verzinktes Stahlblech Wickelfalzrohr
				30 mm Mineralwolle verzinkt	verzinktes Stahlblech Wickelfalzrohr
				30 mm Mineralwolle verzinkt	verzinktes Stahlblech Wickelfalzrohr
	ODA	Außenluft			
	ERA	Fortluft			

Legende Symbole

Symbol	Beschreibung	Symbol	Beschreibung
	Brandschutzklappe		Drosselklappe
	Jalousieklappe		Telekommunikationsmelder (TKM)
	Filter allgemein		Schalldämpfer allgemein
	Lamellen		Ventilator
	Wärmetauscher (Heizung)		Wärmetauscher (Kühl)

Strangschema Lüftungstechnik Anlage 1 — 5_L_SCH_03

Plangrundlagen

Index	Planbezeichnung	Stand	Index	Eingang

Index	Änderung	Datum	Name

Bauherr:
Stadtverwaltung Wurzen
Markt/Schmiedestraße 23
04667 Wurzen

Architekt:

Ausführungsplanung | **Lüftungstechnik**

Projekt:
Sanierung Brandschutzklappen Stadthalle Wurzen
Grafenstraße 27
04667 Wurzen

Inhalt:
Strangschema Anlage 1
Lüftungstechnik

	Datum	Name
Gez.	30.06.2020	BKU
Gepr.	30.06.2020	JR

Maßstab	Projekt-Nr.	Anfertigungs-Nr.
---	1336	5_L_SCH_03