

VERMESSUNGSGRUNDLAGE			
VERMESSER	Ludwig und Schwofer ÖbVI Feldmühlenweg 18 59494 Soest	STAND VOM	20.12.2023
		HÖHENSYSTEM	NHN2016
		LAGESYSTEM	ETRS/UTM


VERMESSUNGSGRUNDLAGE			
VERMESSER	IGP Ing. ges. Patzke Büro f. Bauwesen Westenhellweg 9 59494 Soest	STAND VOM	15.01.2025
		HÖHENSYSTEM	GPS-NHN
		LAGESYSTEM	ETRS89-UTM32

EINGEFÜGTE PLANUNTERLAGEN		
PLANINHALT	QUELLE / FACHPLANNER	STAND VOM
Planung MW-Kanal	Kommunalbetrieb Werl	29.06.2023
Lageplan		informativ

- Legende**
- MW-Kanalisation (vorh.)
 - MW-Kanalisation (gepl.)
 - Straßenablauf mit Anschlussleitung
 - Gasleitung
 - Wasserleitung (vorh.) / aufzuehb. Wasserleitung (vorh.)
 - Wasserleitung (gepl.)
 - Telekommunikation Kabeltrasse
 - Telekommunikation Glasfaserleitung
 - Stromleitung - Niederspannung
 - Stromleitung - Mittelspannung
 - Stromleitung - Beleuchtung
 - gepl. Baum
 - gepl. Beleuchtung Trilux LED-Leuchte Mast 6 m
 - vorh. Beleuchtung bleibt erhalten / - entfällt

Hinweise:

- Die Leitungen sind nach Angaben der angeschriebenen Versorgungsträger eingetragen. Die Trassenlage und Überdeckung der Ver- und Entsorgungsleitungen ist dementsprechend nur als nachrichtlich zu betrachten. Die genaue Lage der Leitungen ist durch den jeweiligen AN bei den zuständigen Leitungsträgern über Bestandspläne zu dokumentieren und durch Suchschlitze in Handschachtung vor Ort festzustellen. Die Verantwortung im Umgang mit vorh. Ver- und Entsorgungsleitungen liegt dabei allein beim AN.
- Die vorh. Hausanschlussleitungen sind nicht vollständig dargestellt. Die genaue Lage ist bei den jeweiligen Leitungsträgern zu erfragen.
- Transport- und Versorgungsleitungen aus Grauguss sind durch Tiefbauarbeiten stark bruchgefährdet!
- Im Kreuzungsbereichen von Strom- und Gasleitungen sind über den Gasleitungen Thermoduorit-Platten als Schutz vorzusehen.

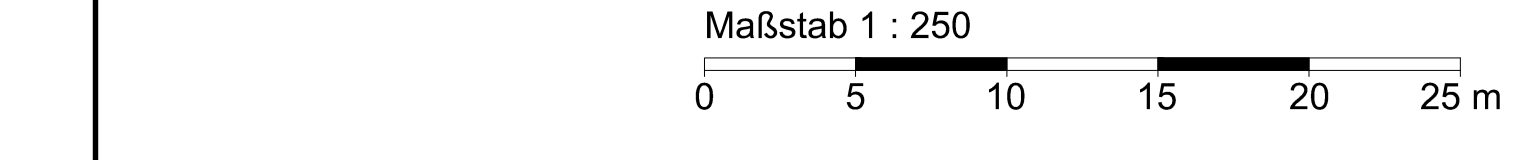

Bearbeitet		Gezeichnet		Geprüft		Aufgestellt	
Datum		17.12.2025		17.12.2025		17.12.2025	
Name							

a		Aktualisierung Grundlagen: Entwässerungsplanung		02.06.2026			
Nr.	Art der Änderung			Datum	bearb.	gez.	

Wallfahrtsstadt Werl
Hedwig-Dransfeld-Straße 23
59457 Werl

Maßnahme: **Ausführungsplanung**
Straßenausbau
Am Humpertspfad und Blumenweg

Planbezeichnung: **Leitungsplan**

Plan/Bauwerk-Nr.:	Blatt-Nr.:	Datum:
5	2a	17.12.2025

Leitungsplan M 1 : 250	Längen M 1 :	Höhen M 1 :
Mit der Ausführung einverstanden		

Für den Auftraggeber: