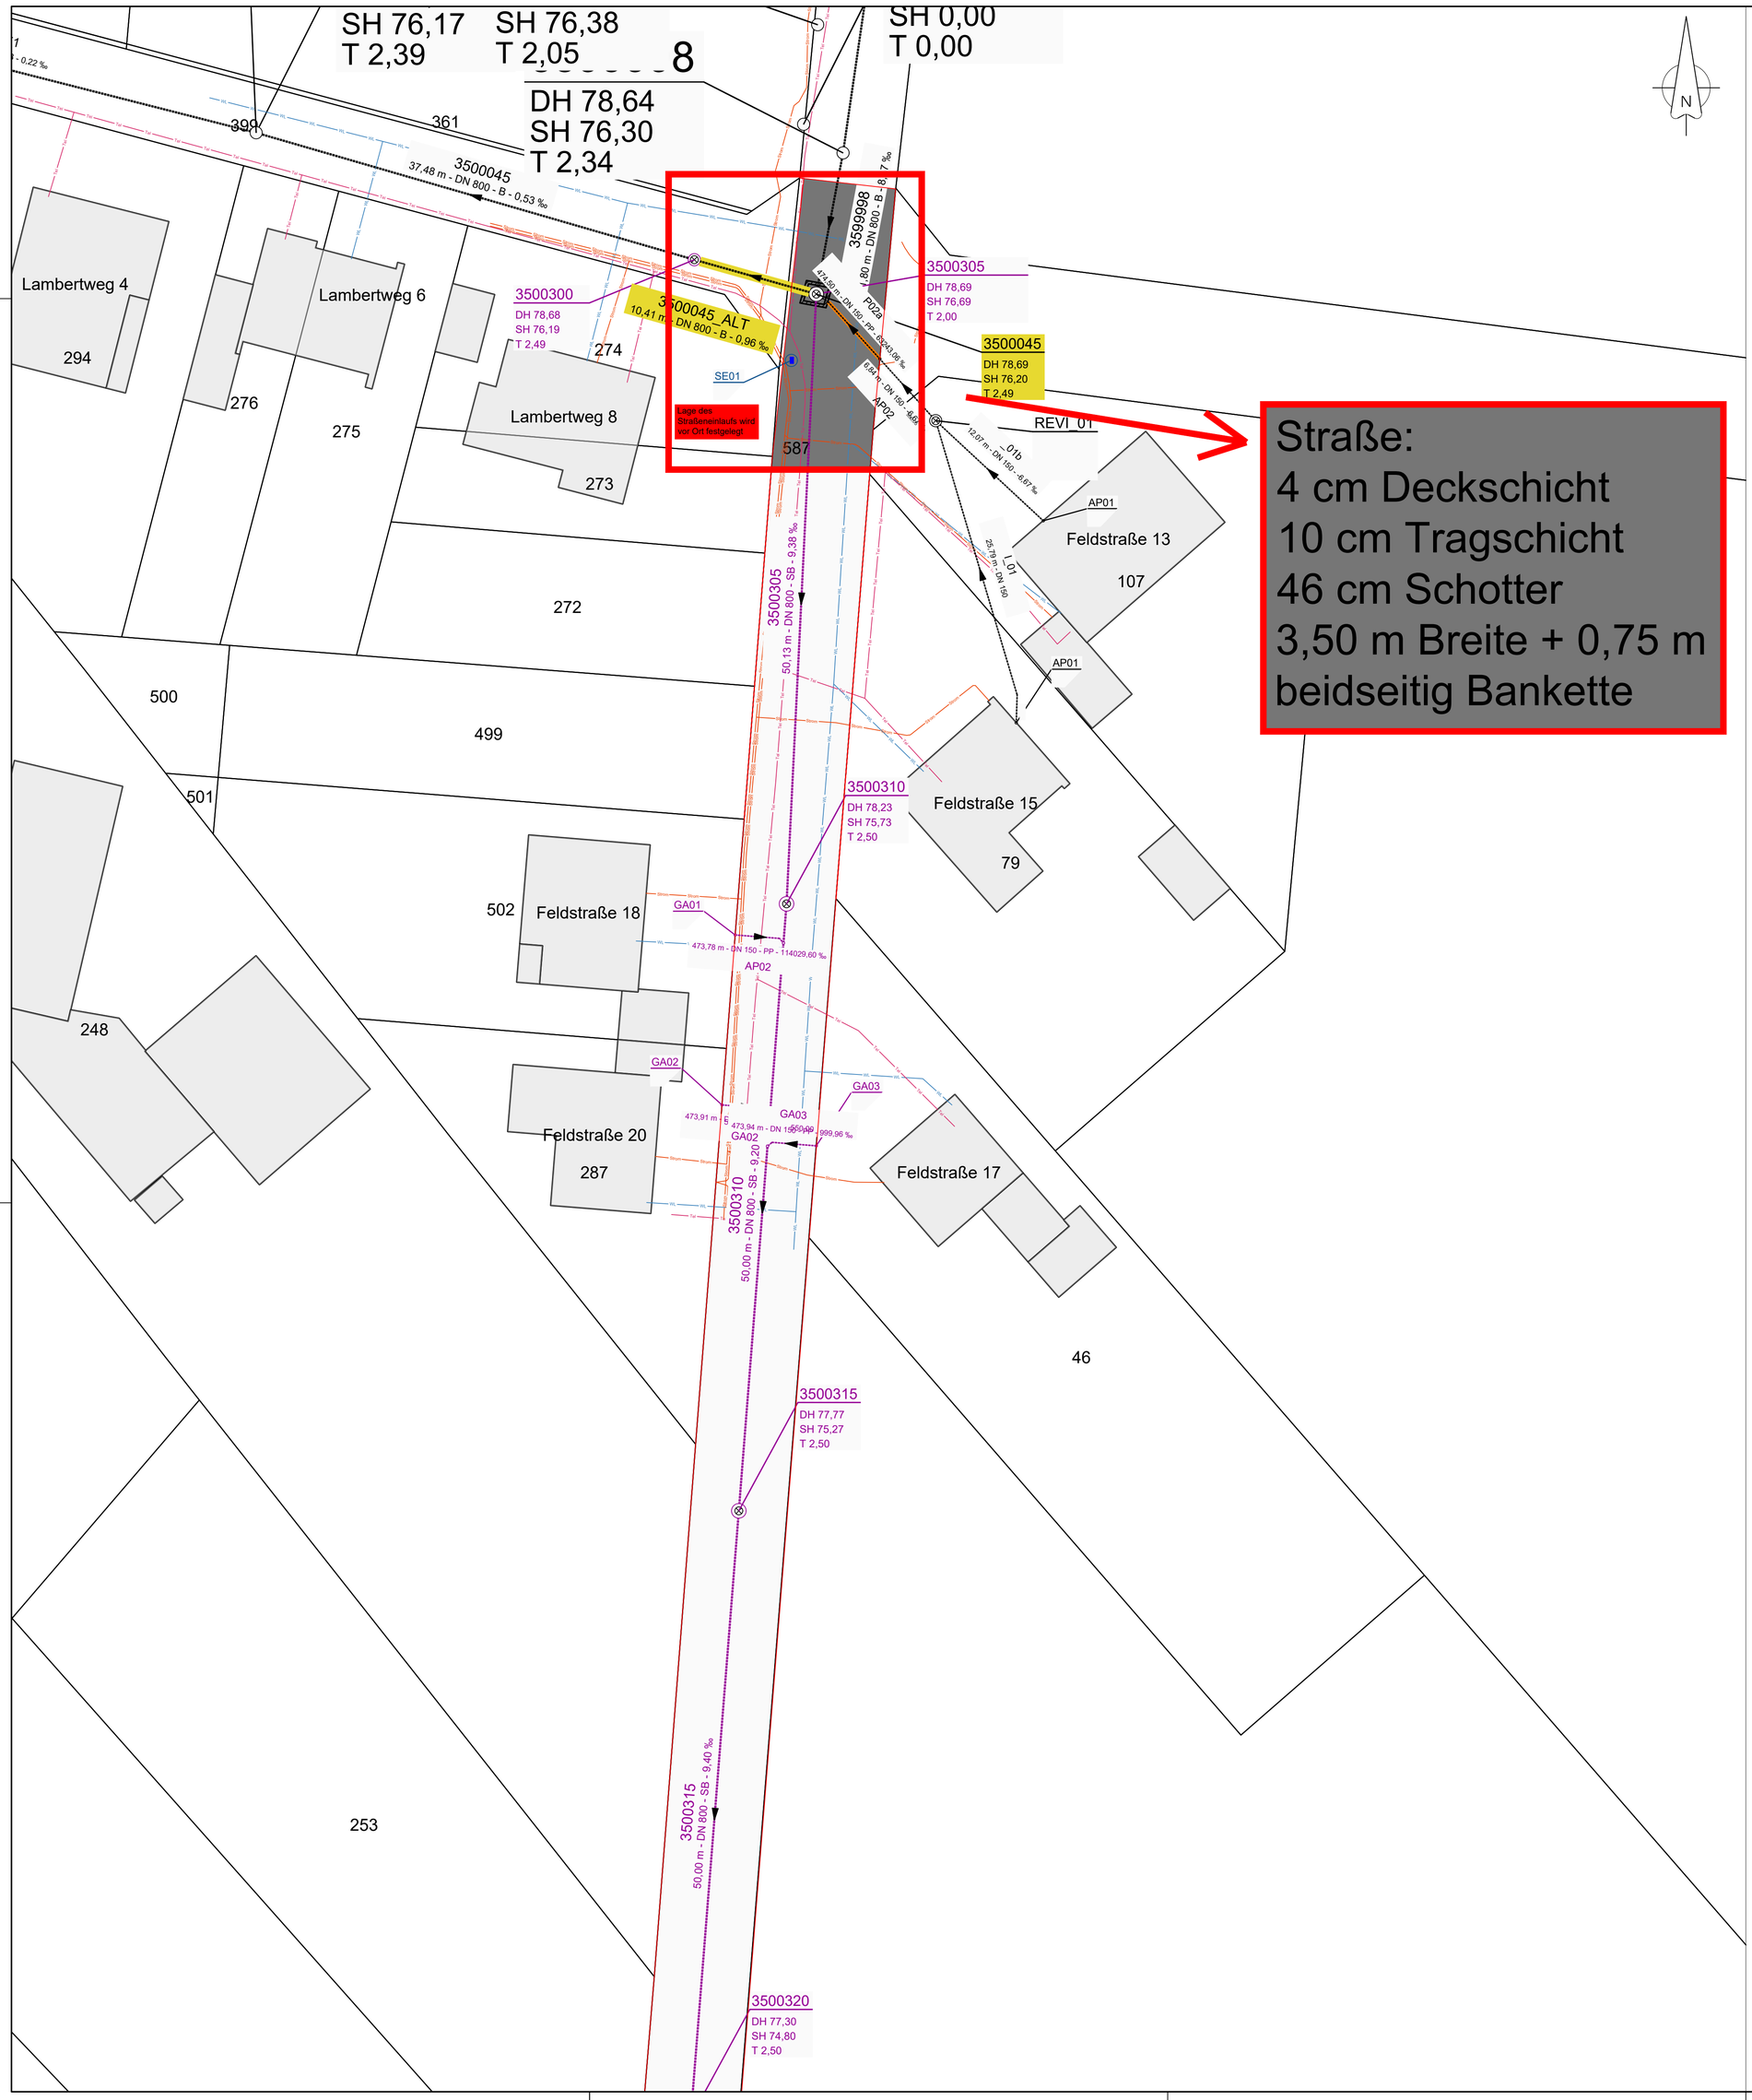

Straße:
4 cm Deckschicht
10 cm Tragschicht
46 cm Schotter
3,50 m Breite + 0,75 m
beidseitig Bankette

Zeichenerklärung

Lageplan Kanalisation

PLANUNG:

- RW Durchlass - Böschungsstücke mit Beschriftung
- RW Durchlass - Haltung mit Beschriftung
- RW-Kanal - Schacht mit Beschriftung
- RW-Kanal - Haltung mit Beschriftung
- RW-Kanal - Leitung mit Beschriftung
- SW-Kanal - Schacht mit Beschriftung
- SW-Kanal - Haltung mit Beschriftung
- SW-Kanal - Leitung mit Beschriftung
- MW-Kanal - Schacht mit Beschriftung
- MW-Kanal - Haltung mit Beschriftung
- MW-Kanal - Leitung mit Beschriftung
- Kanalrückbau - Schacht mit Beschriftung
- Kanalrückbau - Haltung mit Beschriftung
- Kanalrückbau - Leitung mit Beschriftung
- Kanalverdämmung - Schacht mit Beschriftung
- Kanalverdämmung - Haltung mit Beschriftung
- Kanalverdämmung - Leitung mit Beschriftung
- Erneuerung - Schacht mit Beschriftung
- Erneuerung - Haltung mit Beschriftung
- Erneuerung - Leitung mit Beschriftung

=Druckleitung

=Fremdnetze

ACHTUNG, KANALISATION:
Die Leitungsverläufe sind ggf. nur schematisch und nicht vollständig dargestellt. Vorhandene Kanäle sind bei den zuständigen Entsorger zu erfragen und die Aufgrabungen anzuzeigen. Die genaue Lage ist nach Erfordernis durch Suchschachtungen zu erkunden und zu dokumentieren.

Zeichenerklärung

Lageplan Ver- und Entsorger

PLANUNG:

- Altleitungen - Außer Betrieb (AuBe) (Rückbau)
- Leerrrohre (Leer)
- Private Verrohrung (Privat)
- Stromleitung (Strom = bis ? kV)
- Beleuchtung (Bel)
- Strom-Niederspannung (S-NS = bis 1 kV)
- Strom-Mittelspannung (S-MS = bis 35 kV)
- Strom-Hochspannung (S-HS = über 35 kV)
- Strom-Freileitung (S_FL)
- Telefonleitung / TV Kupferleitung (Tel)
- Glasfaserleitung (GF)
- Wasserleitung - Trinkwasser (WL / TW)
- Wasserleitung - Löschwasser (LW)
- Gasleitung (GAS)
- Gashochdruckleitung (GHD)
- Fernwärme / -Vorlauf / -Rücklauf (FW / FW-V / FW-R)

ACHTUNG, HINWEIS VER- UND ENTSORGER:
Die Leitungsverläufe sind ggf. nur schematisch und nicht vollständig dargestellt. Vorhandene Versorgungsleitungen sind bei den zuständigen Leitungsträgern zu erfragen und die Aufgrabungen anzuzeigen. Die genaue Lage ist nach Erfordernis durch Suchschachtungen zu erkunden und zu dokumentieren.

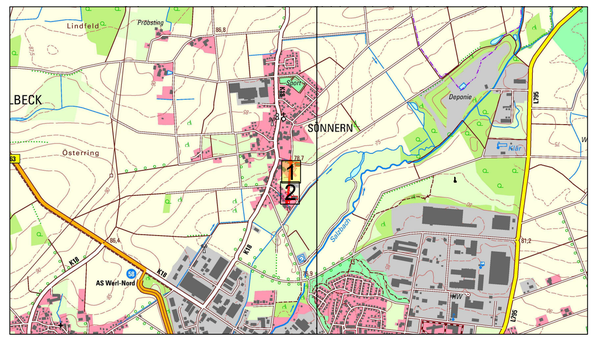

Index	Änderung (Nr):	Datum:	Name:
A	Anpassung Flächen für Oberfläche	13.04.2026	dbe

Zur Ausführung freigegeben:

Für den Auftraggeber:	Für den Planverfasser:
Ort, Datum	Ort, Datum

Projekt:
Kommunalbetrieb Werl
7697 - MW-Kanal Feldstraße

Planinhalt:	Zeichnung:	7697-5I	
Kanalplanung	Anl./Blatt:	05.01_(LP)	
	Maßstab:	1 : 250	
		Datum:	Name:
Planungsstand: LPH5 - Ausführungsplanung	gezeichnet:	18.05.2026	vme
	geprüft:	18.05.2026	dbe

Auftraggeber:
Wallfahrtsstadt Werl
Kommunalbetrieb Werl
Hedwig-Dransfeld-Str. 23
59457 Werl
Tel.: 02922/2826 www.werl.de

*die Pläne mit Originalunterschrift sind beim AG einsehbar