



Ansicht Ost



Ansicht West

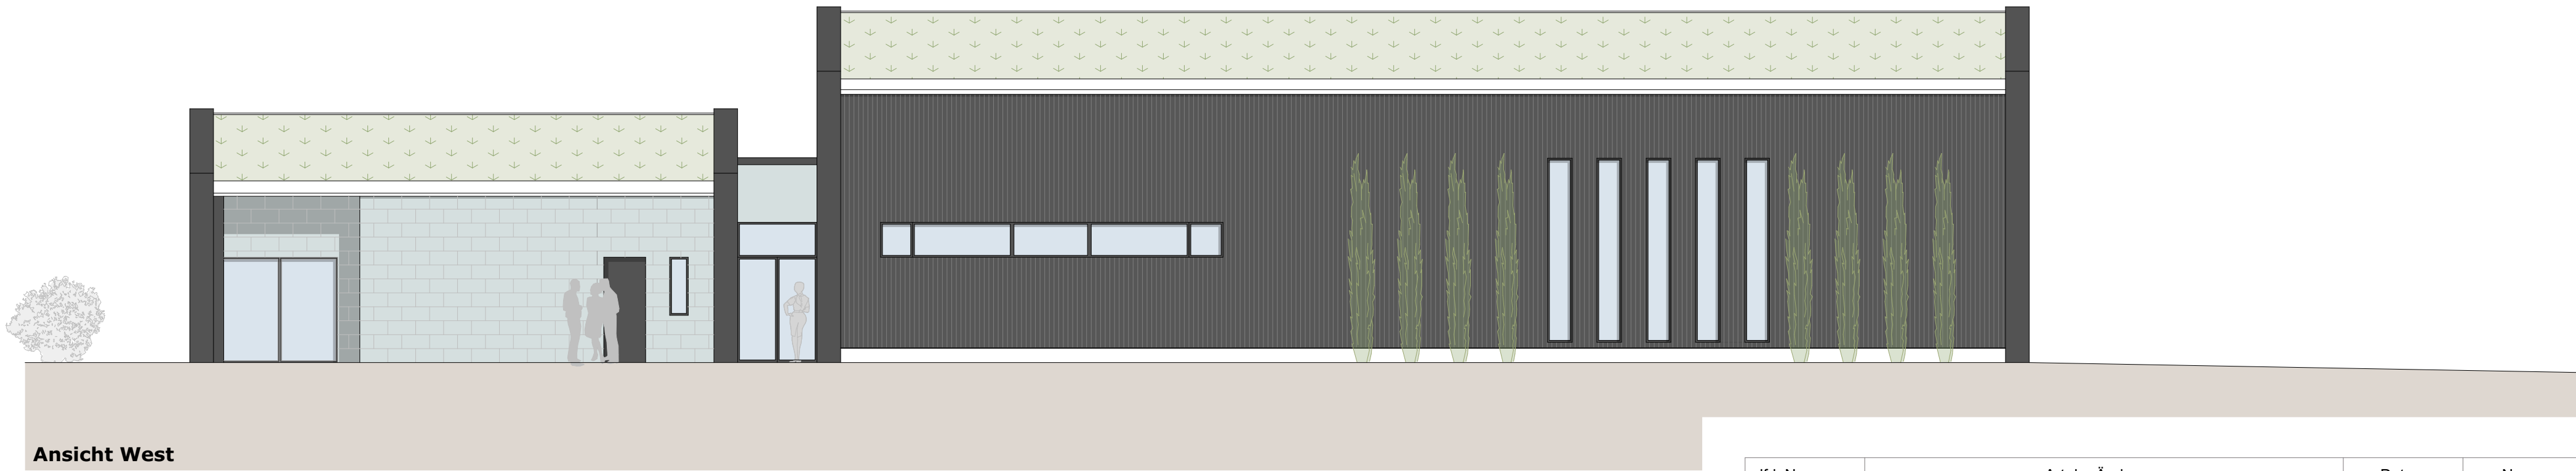

Ansicht Süd

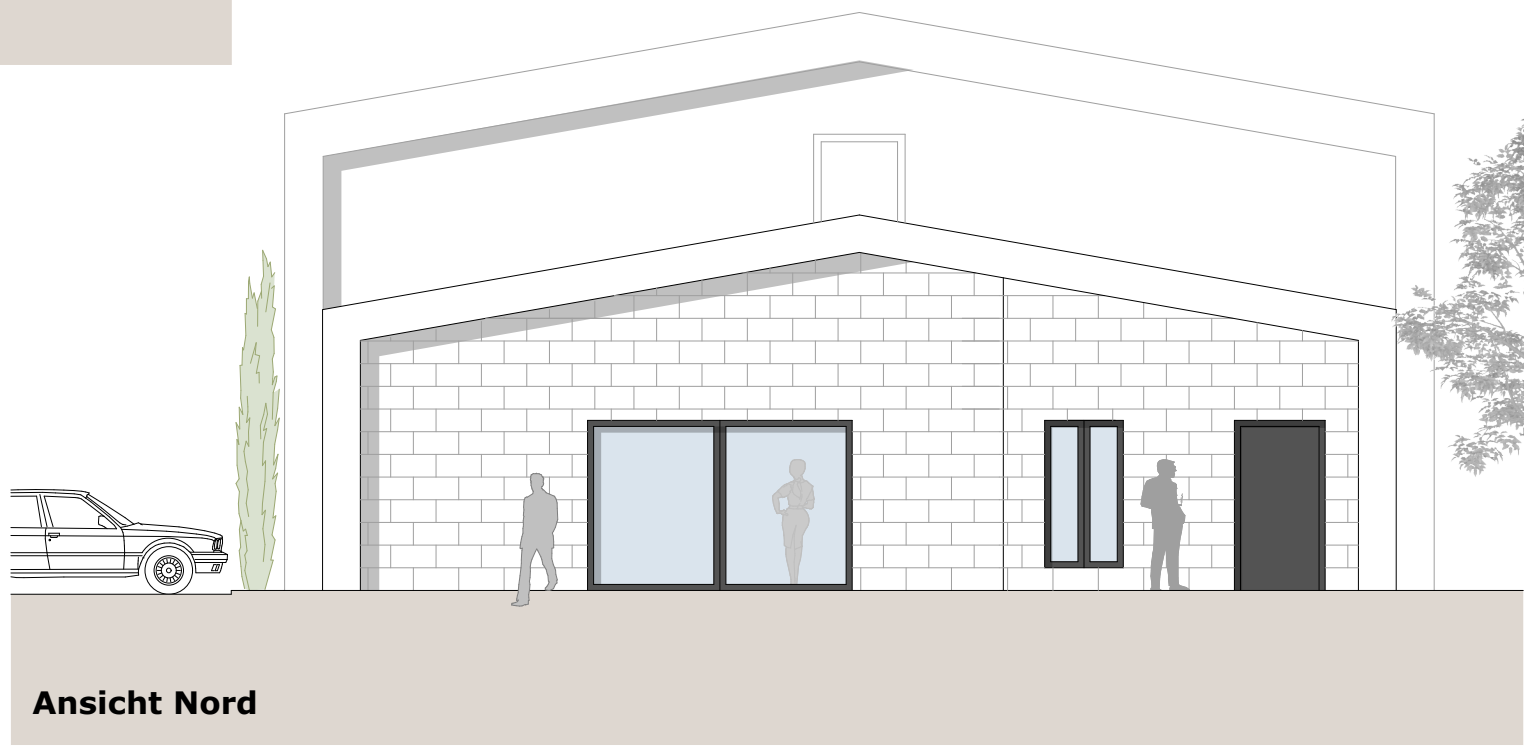

Ansicht Nord

Ifd. Nr.	Art der Änderung	Datum	Name

ENTWURF				
Bauherr:	Wallfahrtsstadt Werl			 Wallfahrtsstadt Werl
	Fachbereich II Abt. 32 Hedwig-Dransfeld-Straße 23 -23a 59457 Werl			
Objekt:	Feuerwehrgerätehaus Mawicke Im Brook in 59457 Werl			
Projekt:	Neubau eines Feuerwehrgerätehauses Im Brook in 59457 Werl			
Plan:	Ansichten			
Entwurfverfasser:	Wallfahrtsstadt Werl			
	Fachbereich III Abt. Bauordnung und Hochbau			
Werl, den 19.03.2026		Datum	Zeichen	Massstab: 1:100
	bearbeitet:	19.03.2026	L. Ernst	
	gezeichnet:	05.09.2025	L. Ernst	Plan Nr. 03
	geändert:			
(Unterschrift)				