
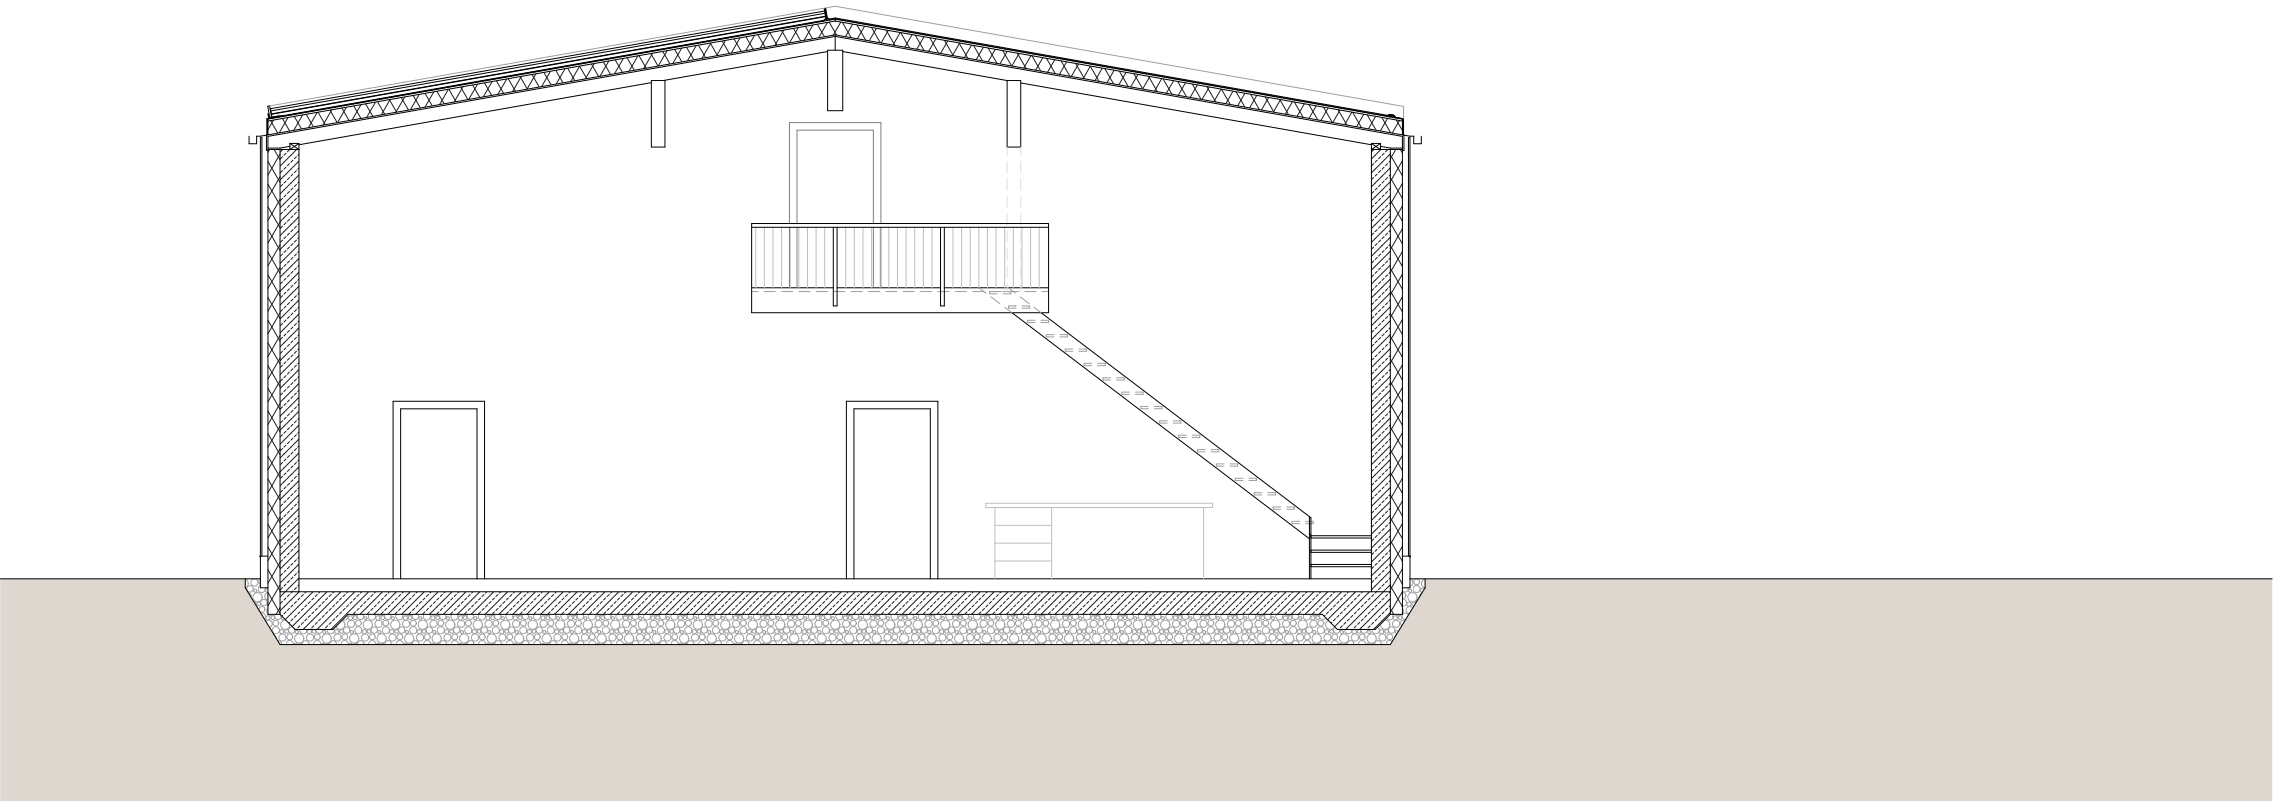


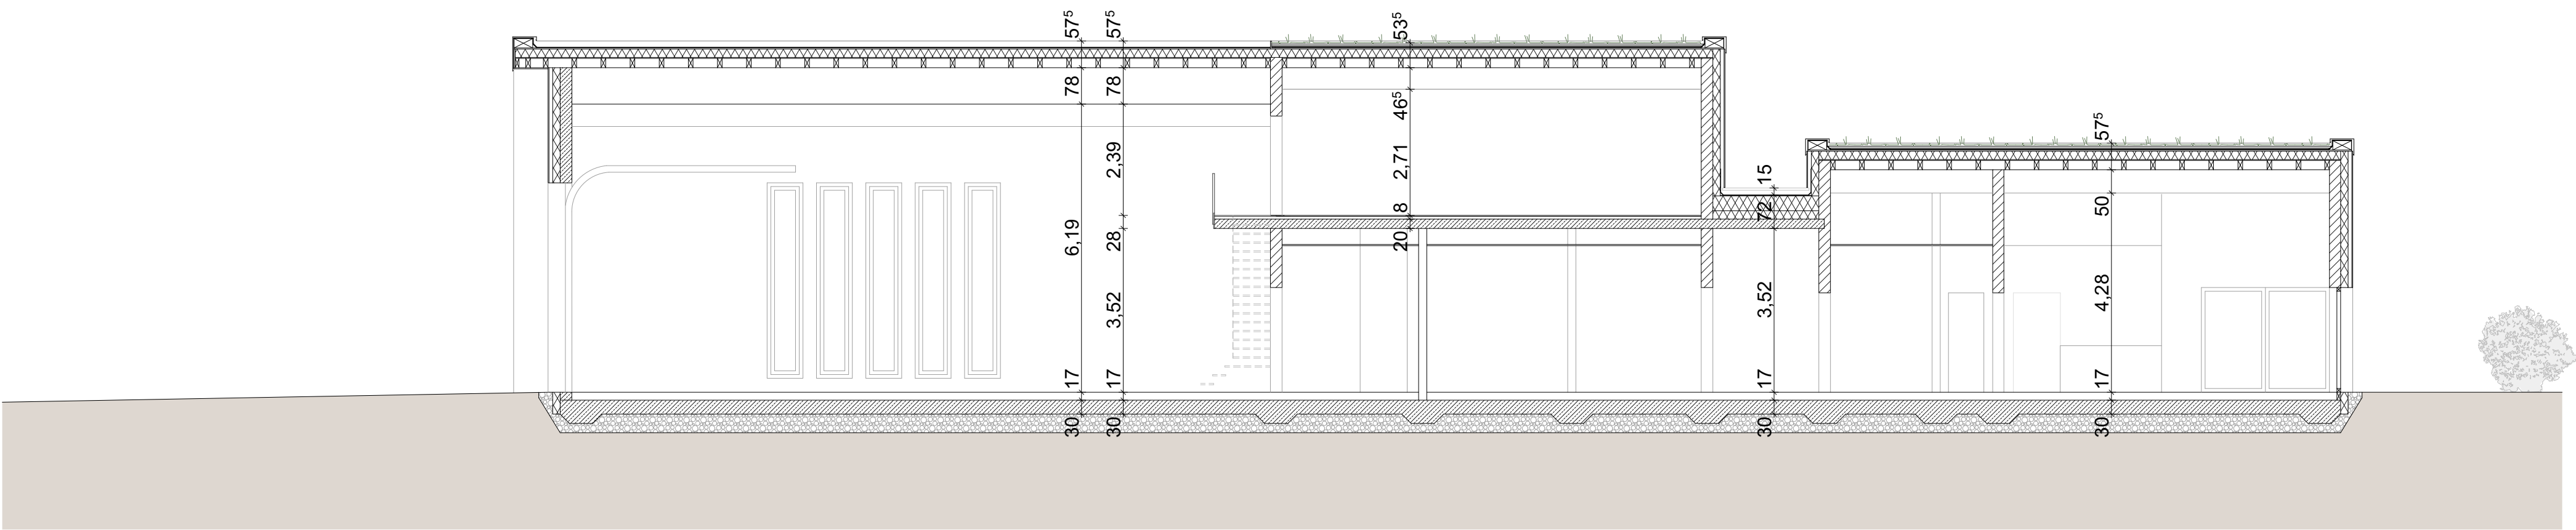

lfd. Nr.	Art der Änderung	Datum	Name

ENTWURF				
Bauherr:		Wallfahrtsstadt Werl		 Wallfahrtsstadt Werl
		Fachbereich II Abt. 32 Hedwig-Dransfeld-Straße 23 -23a 59457 Werl		
Objekt:		Feuerwehrgerätehaus Mawicke Im Brook in 59457 Werl		
Projekt:		Neubau eines Feuerwehrgerätehauses Im Brook in 59457 Werl		
Plan:		Schnitte		
Entwurfverfasser:		Wallfahrtsstadt Werl Fachbereich III Abt. Bauordnung und Hochbau		
Werl, den 19.03.2026		Datum	Zeichen	Massstab: 1:100
	bearbeitet:	19.03.2026	L. Ernst	
	gezeichnet:	05.09.2025	L. Ernst	Plan Nr. 06
	geändert:			
(Unterschrift)				