



ÜBERSICHTSKARTE

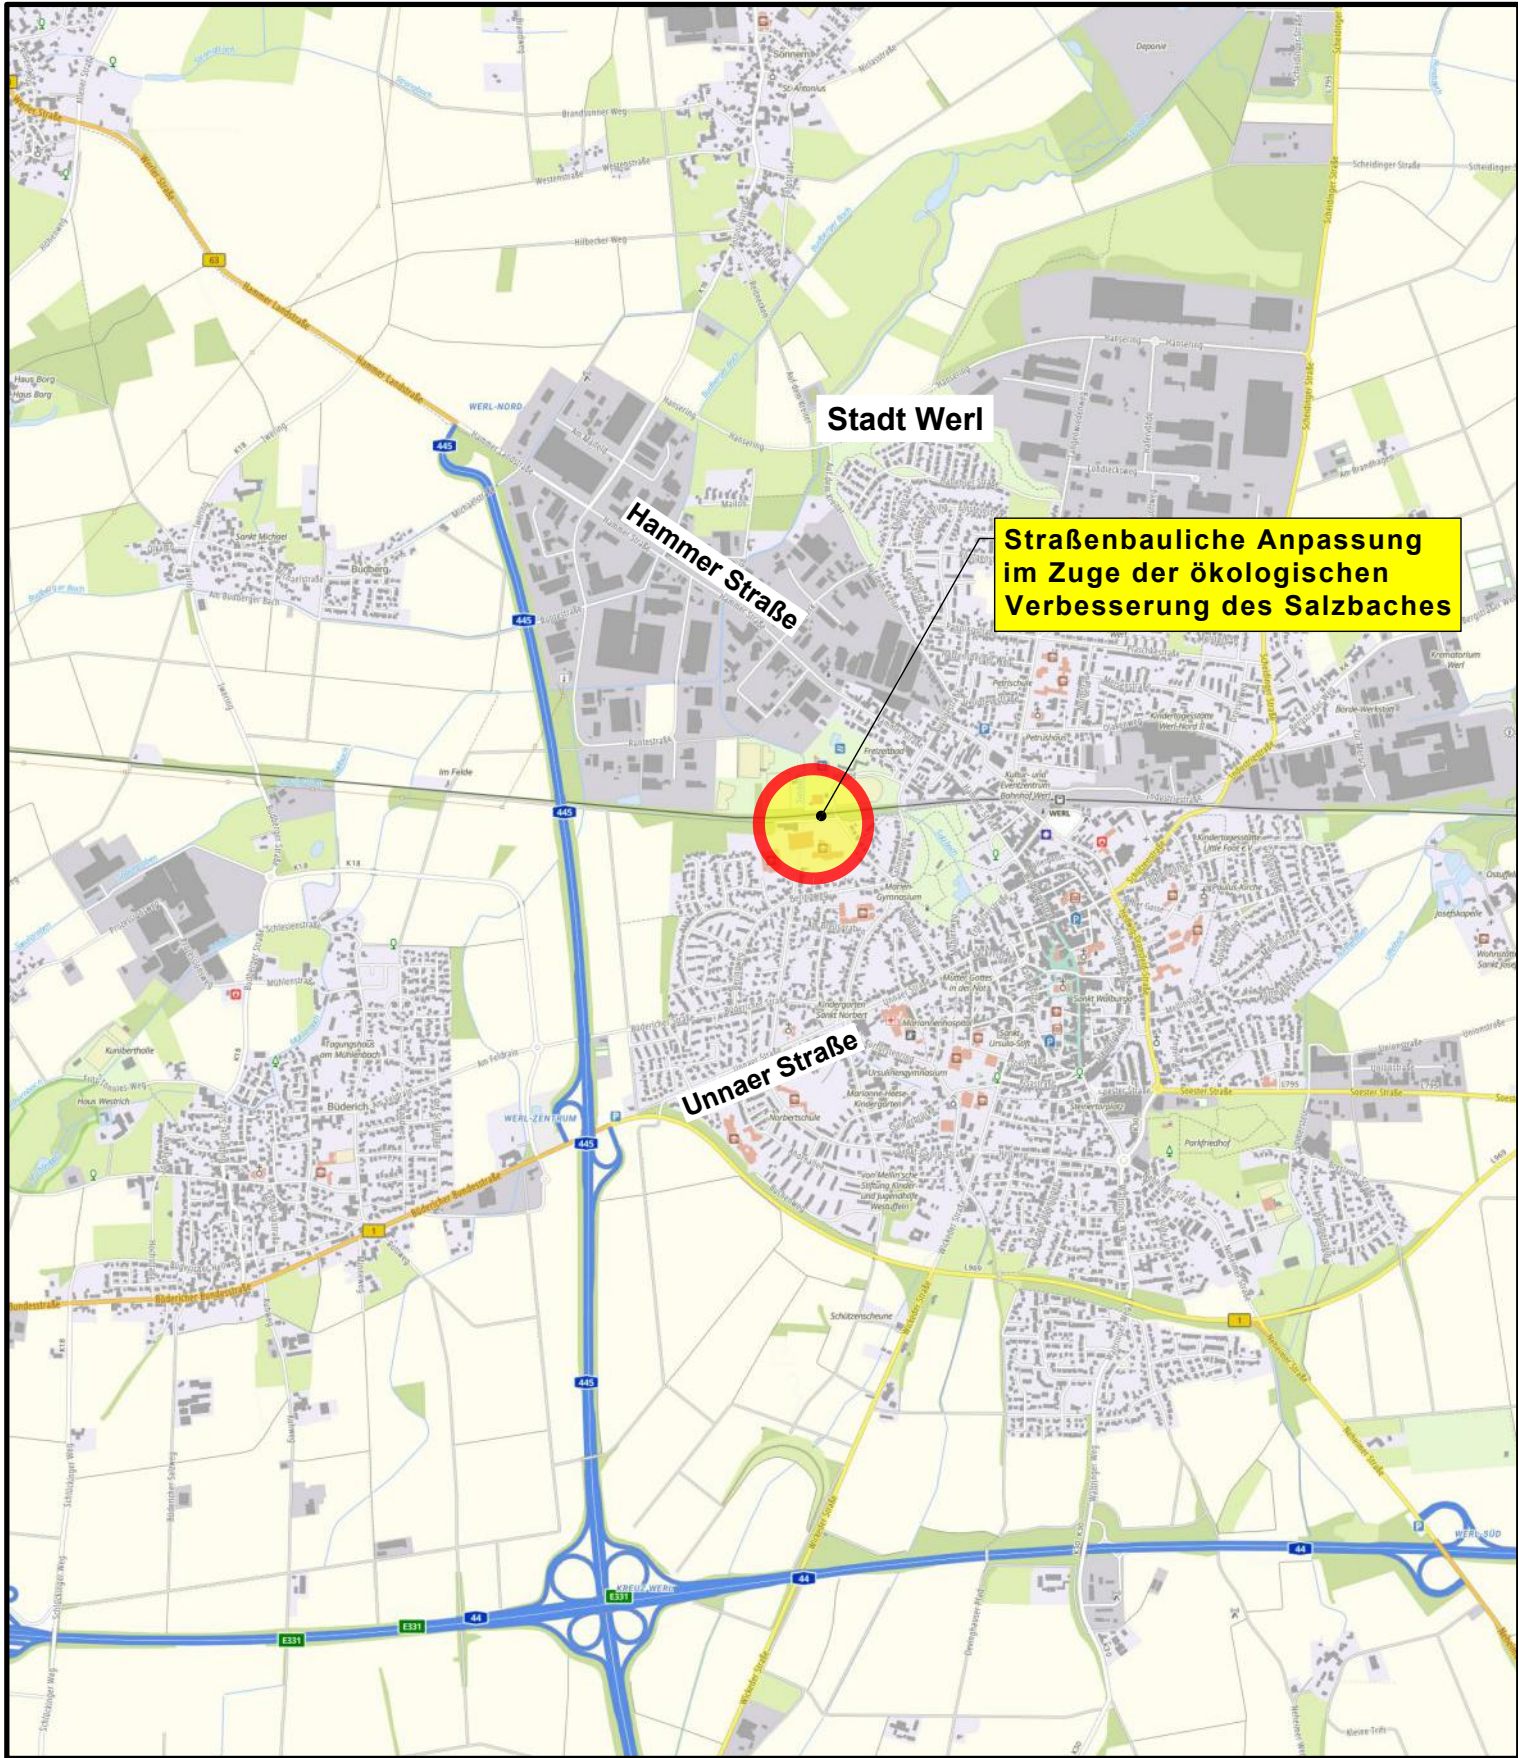

ÜBERSICHTSLAGEPLAN

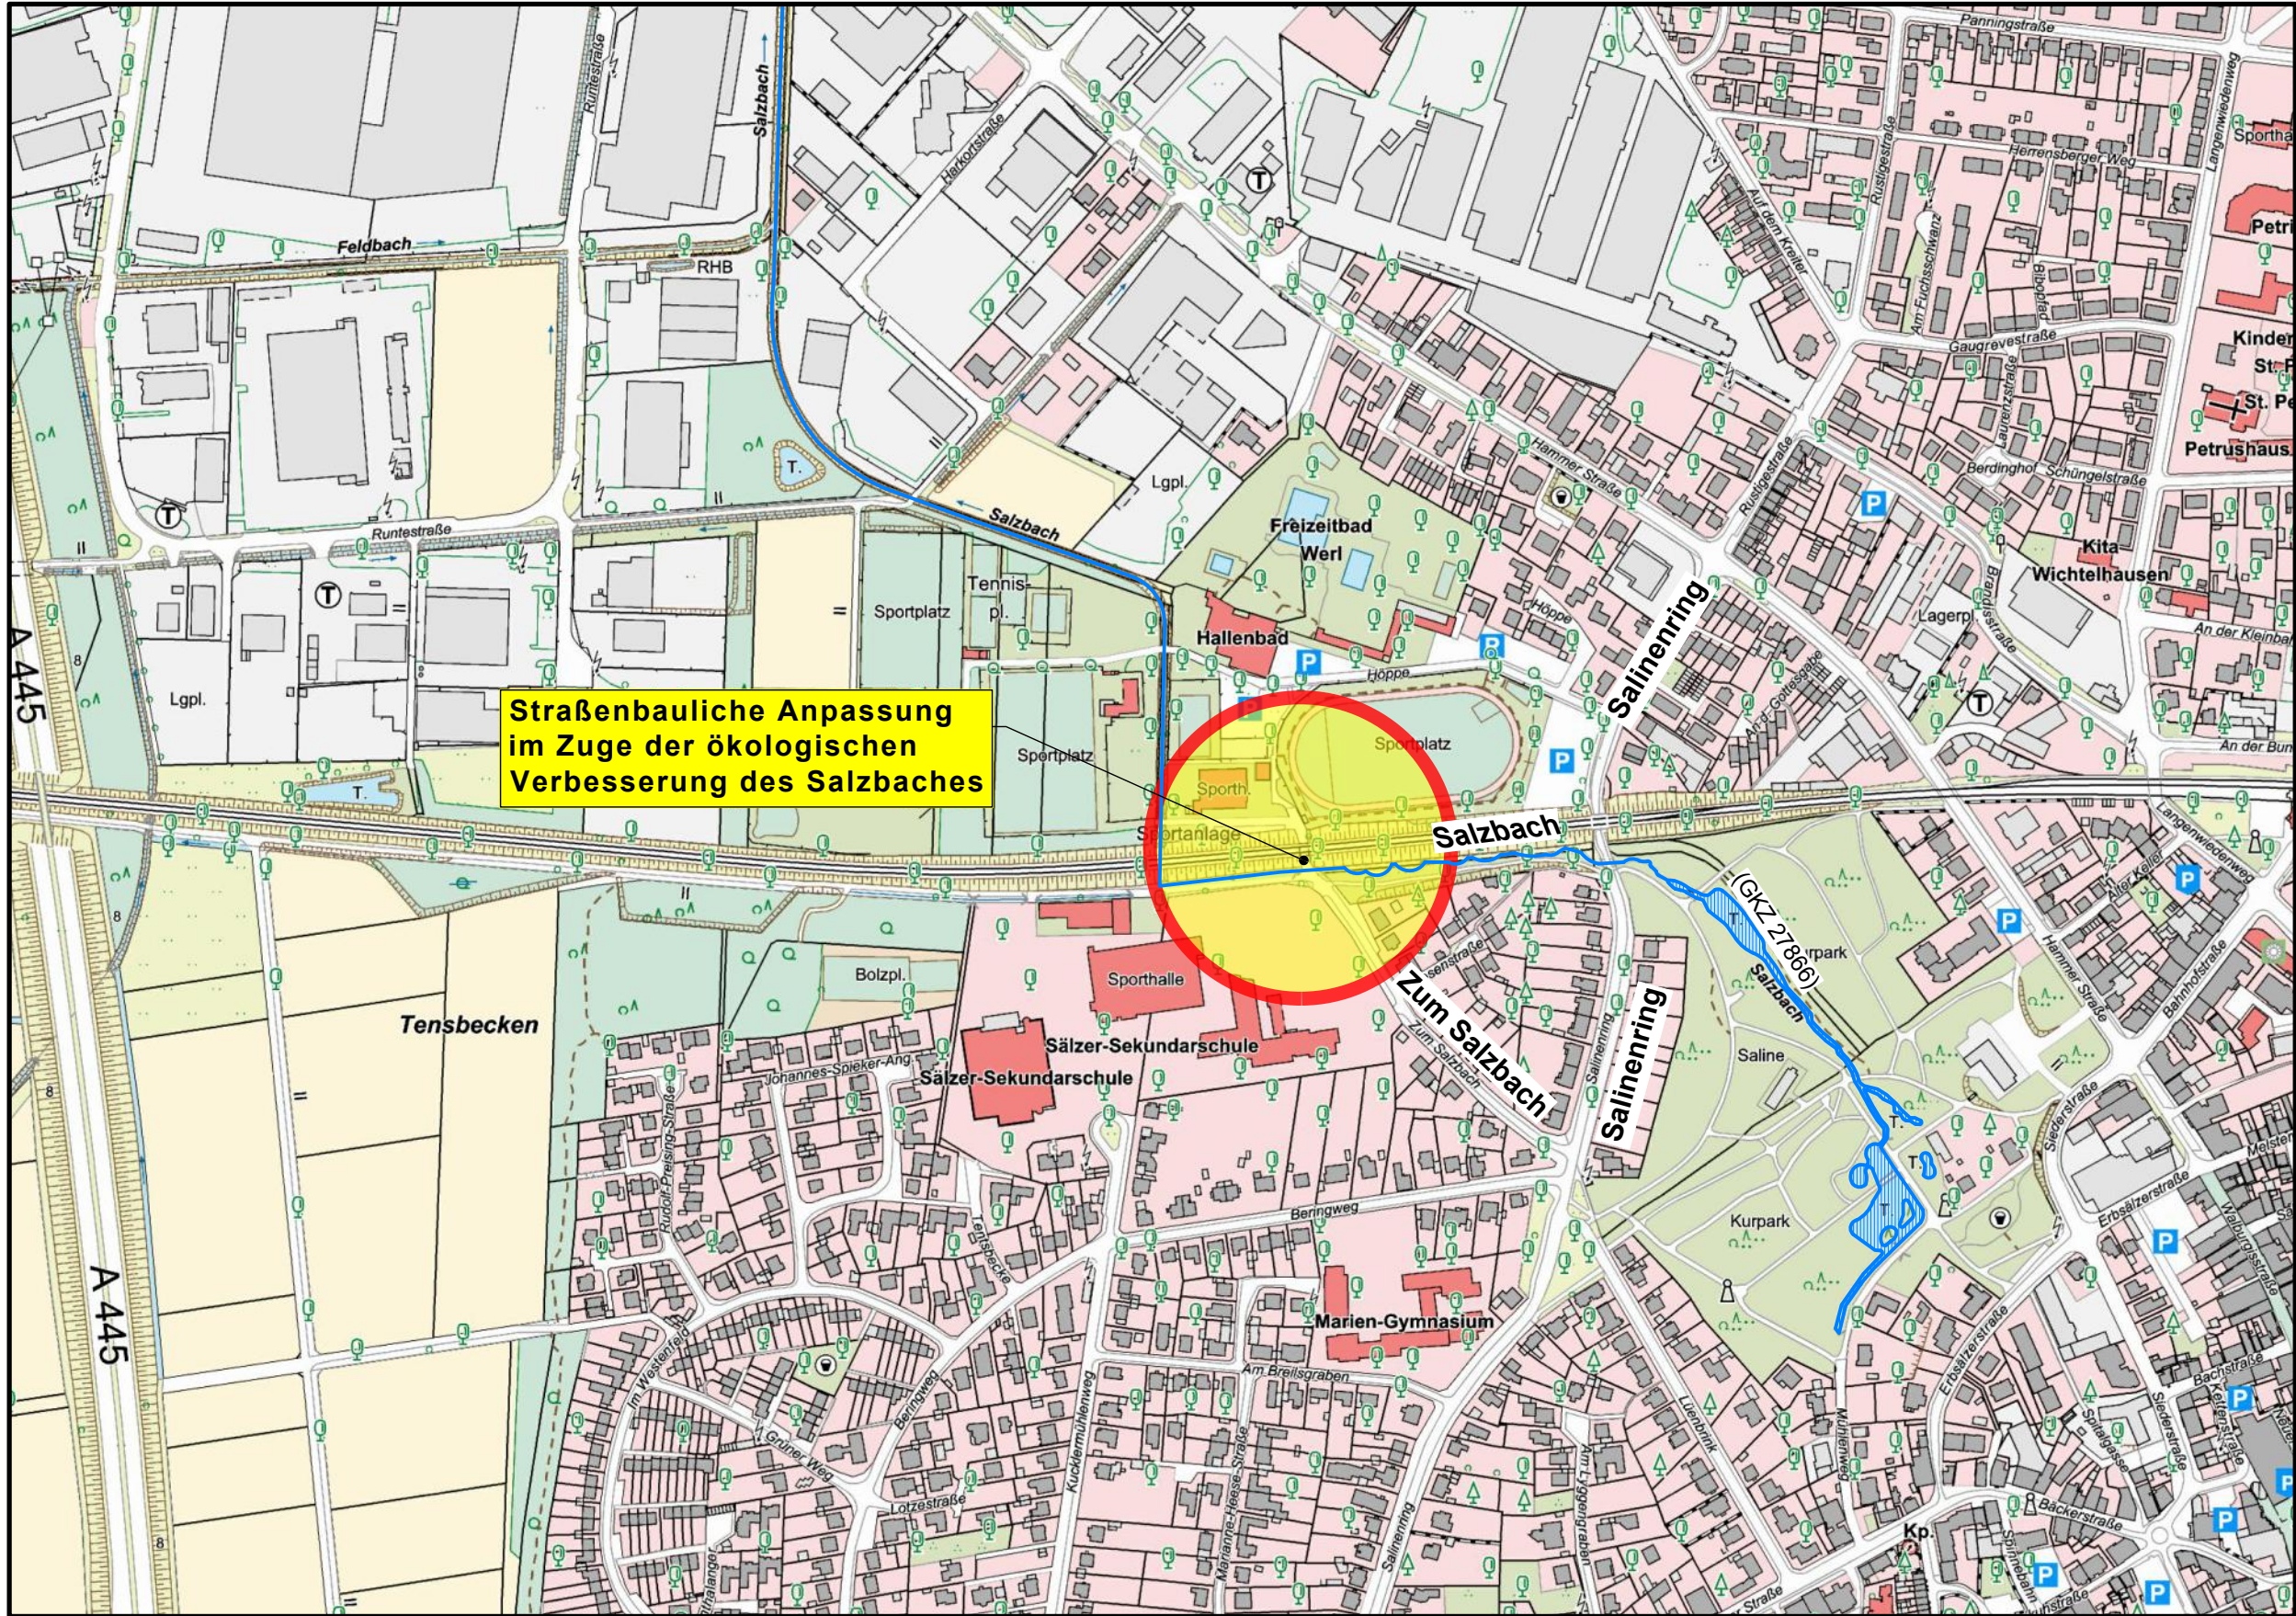

nur gültig für die Ausschreibung



Wallfahrtsstadt Werl
Hedwig-Dransfeld-Str. 23
59457 Werl

Maßnahme: **Straßenbauliche Anpassung
Wege "Zum Salzbach"**
im Zuge der
**Ökologische Verbesserung
des Salzbaches in Werl**

Darstellung: **Übersichtskarte -plan**

| | | | | | |
|--|-------------|--------------|-------------|-----------------------------|------------|
| | Maßstab: | | Name: | Datum: | Blatt: |
| | Lageplan 1: | 25.000/5.000 | bearbeitet: | Hn | 22.05.2026 |
| | Längen 1: | | gezeichnet: | KI | |
| | Höhen 1: | | Dateiname: | We 29_Übersichtskarte -plan | |

Bauherrin:
Werl, den2026

- Unterschrift -