


Detail 1 – Leitsysteme M 1:50
Bereich Treppe zu Parkplatz Nord

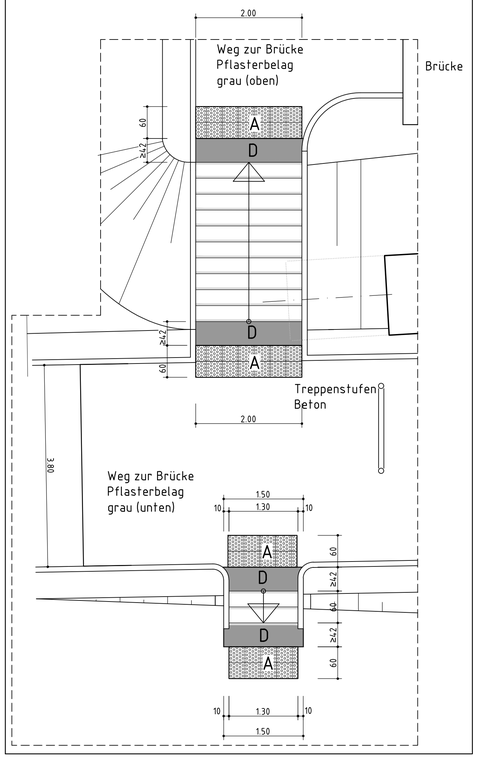


Detail 2 – Leitsysteme M 1:50
Bereich Treppe zur Straße

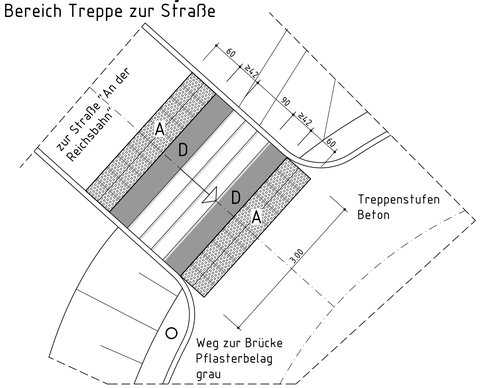

Detail 3 – Leitsysteme M 1:50
Bereich Treppe zu Parkplatz Süd

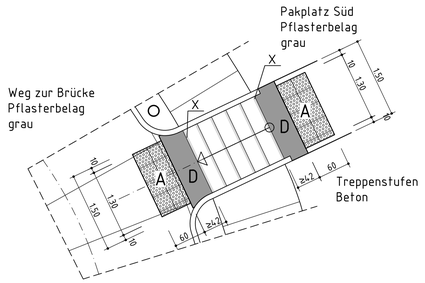


Detail 4 – Leitsysteme M 1:50
Bereich Stahltreppe

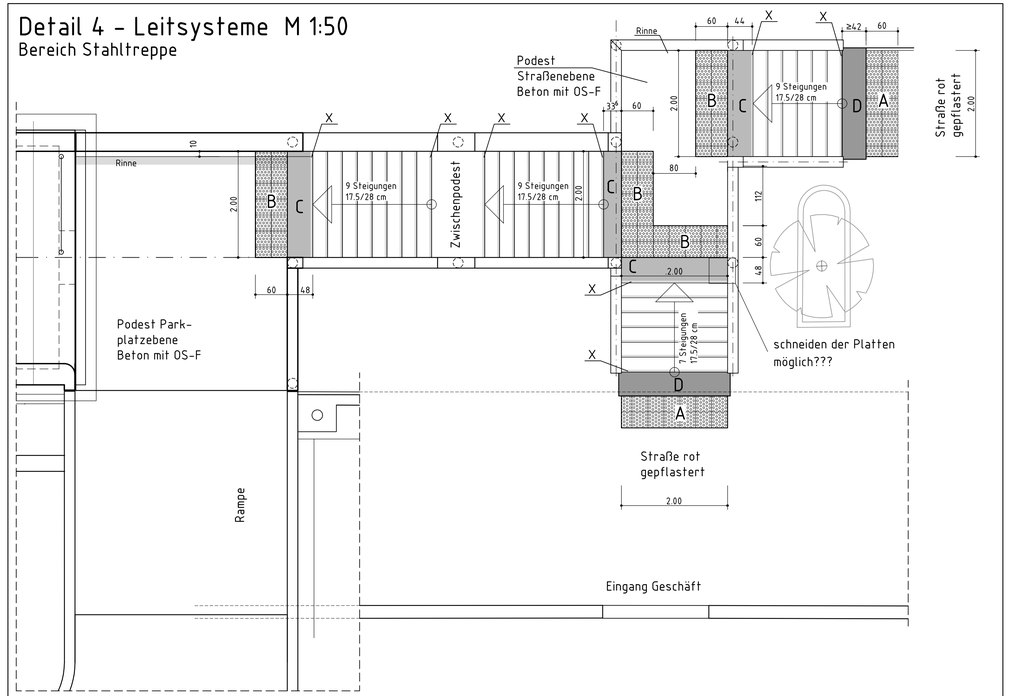


Hinweise

Endgültige Abmessungen nach statischen, konstruktiven und wirtschaftlichen Erfordernissen.

Übersicht

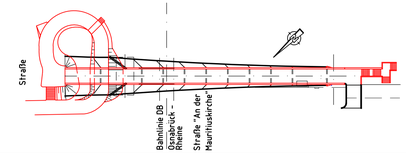

Draufsicht M 1:200

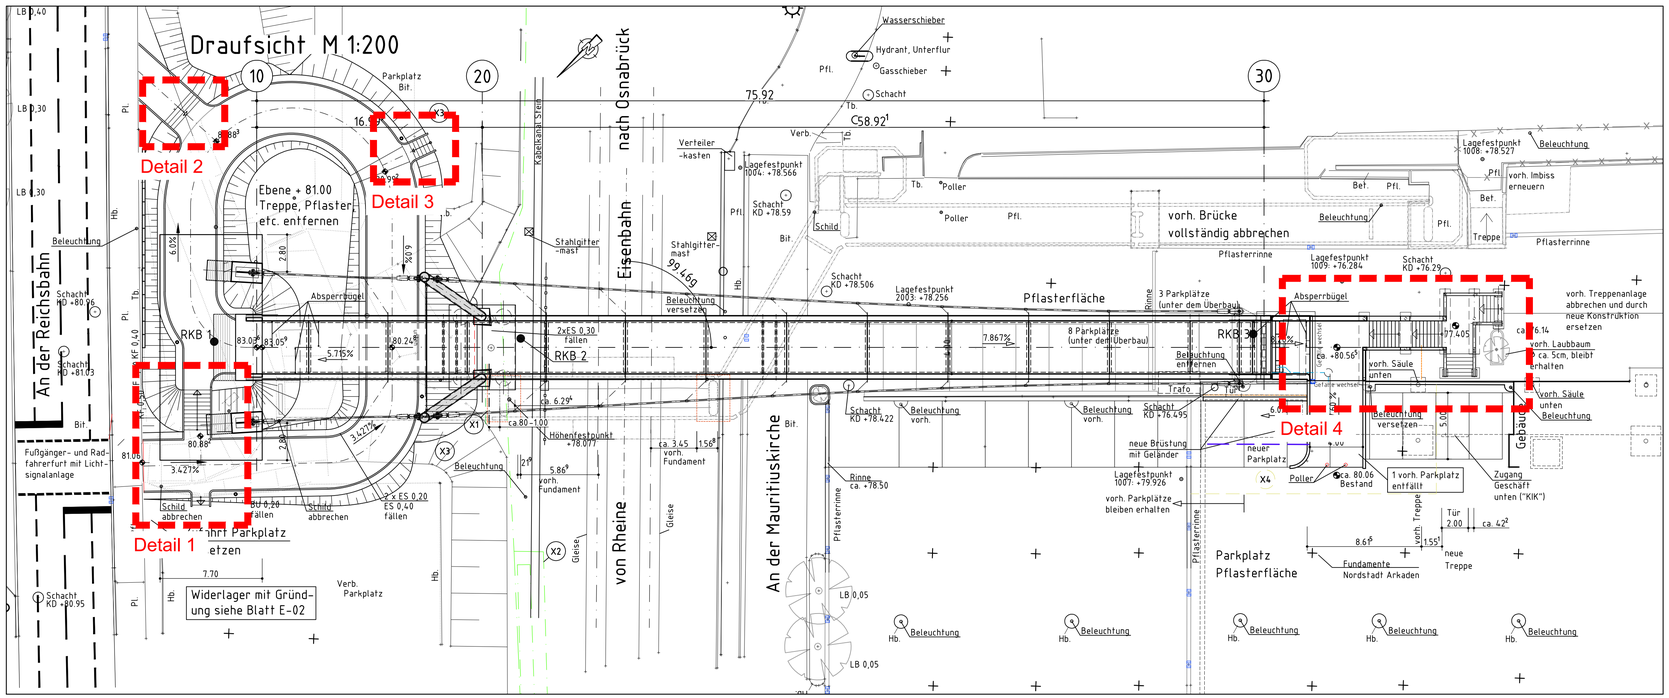
An der Reichsbahn
nach Osnabrück
Eisenbahn
von Rheine
An der Mauritiuskirche
Detail 1
Detail 2
Detail 3
Detail 4
Ebene + 81.00
Treppe, Pflaster
etc. entfernen
vorh. Brücke
vollständig abbrechen
Pflasterfläche
Parkplatz
Pflasterfläche
Widerlager mit Gründung siehe Blatt E-02
Fußgänger- und Radfahrerfurt mit Lichtsignalanlage
Verteiler
-kasten
Stahlgitter
-mast
Absperrbügel
Beleuchtung
Beleuchtung versetzen
Beleuchtung entfernen
Schild abbrechen
Schild abbrechen
Gleise
Gleise
Pflasterrinne
Rinne
Trafo
Treppe
Bet.
Pfl.
Tb.
Hb.
Verb.
Bit.
Poller
Schild
Lagefestpunkt
1004: +78.566
Lagefestpunkt
1008: +78.527
Lagefestpunkt
1009: +76.284
Lagefestpunkt
2003: +78.256
Lagefestpunkt
1007: +79.926
Schacht
KD +78.59
Schacht
KD +78.506
Schacht
KD +76.29
Schacht
KD +78.422
Schacht
KD +76.495
Schacht
KD +80.96
Schacht
HD +81.03
Schacht
KD +80.95
RKB 1
RKB 2
RKB 3
Höhenfestpunkt
+78.077
Wasserschieber
Hydrant, Unterflur
Gasschieber
Kabelkanal Strab
Stahlgitter-
mast
99.469
75.92
58.92
16.95
3 Parkplätze
(unter dem Überbau)
8 Parkplätze
(unter dem Überbau)
neue Brüstung
mit Geländer
neuer
Parkplatz
1 vorh. Parkplatz
entfällt
vorh. Parkplätze
bleiben erhalten
vorh. Imbiss
erneuern
vorh. Treppenanlage
abbrechen und durch
neue Konstruktion
ersetzen
vorh. Laubbaum
ca. 5cm, bleibt
erhalten
vorh. Säule
unten
vorh. Säule
unten
Beleuchtung
Zugang
Geschäft
unten ("KIK")
Gebäude
Fundamente
Nordstadt Arkaden
neue
Treppe
Tür
2.00
ca. 42²
1.55²
8.6²
ca. 80.06
Bestand
Gasse wechselt
Fußgänger
Radfahrer
Parkplatz
Bit.
Pflasterrinne
LB 0,05
LB 0,40
LB 0,30
LB 1,30
Absperrbügel
Beleuchtung
Beleuchtung vorh.
Beleuchtung
Beleuchtung
Beleuchtung